


鹤山市沙坪街道调出地块土地利用规划图（调整后）（一）

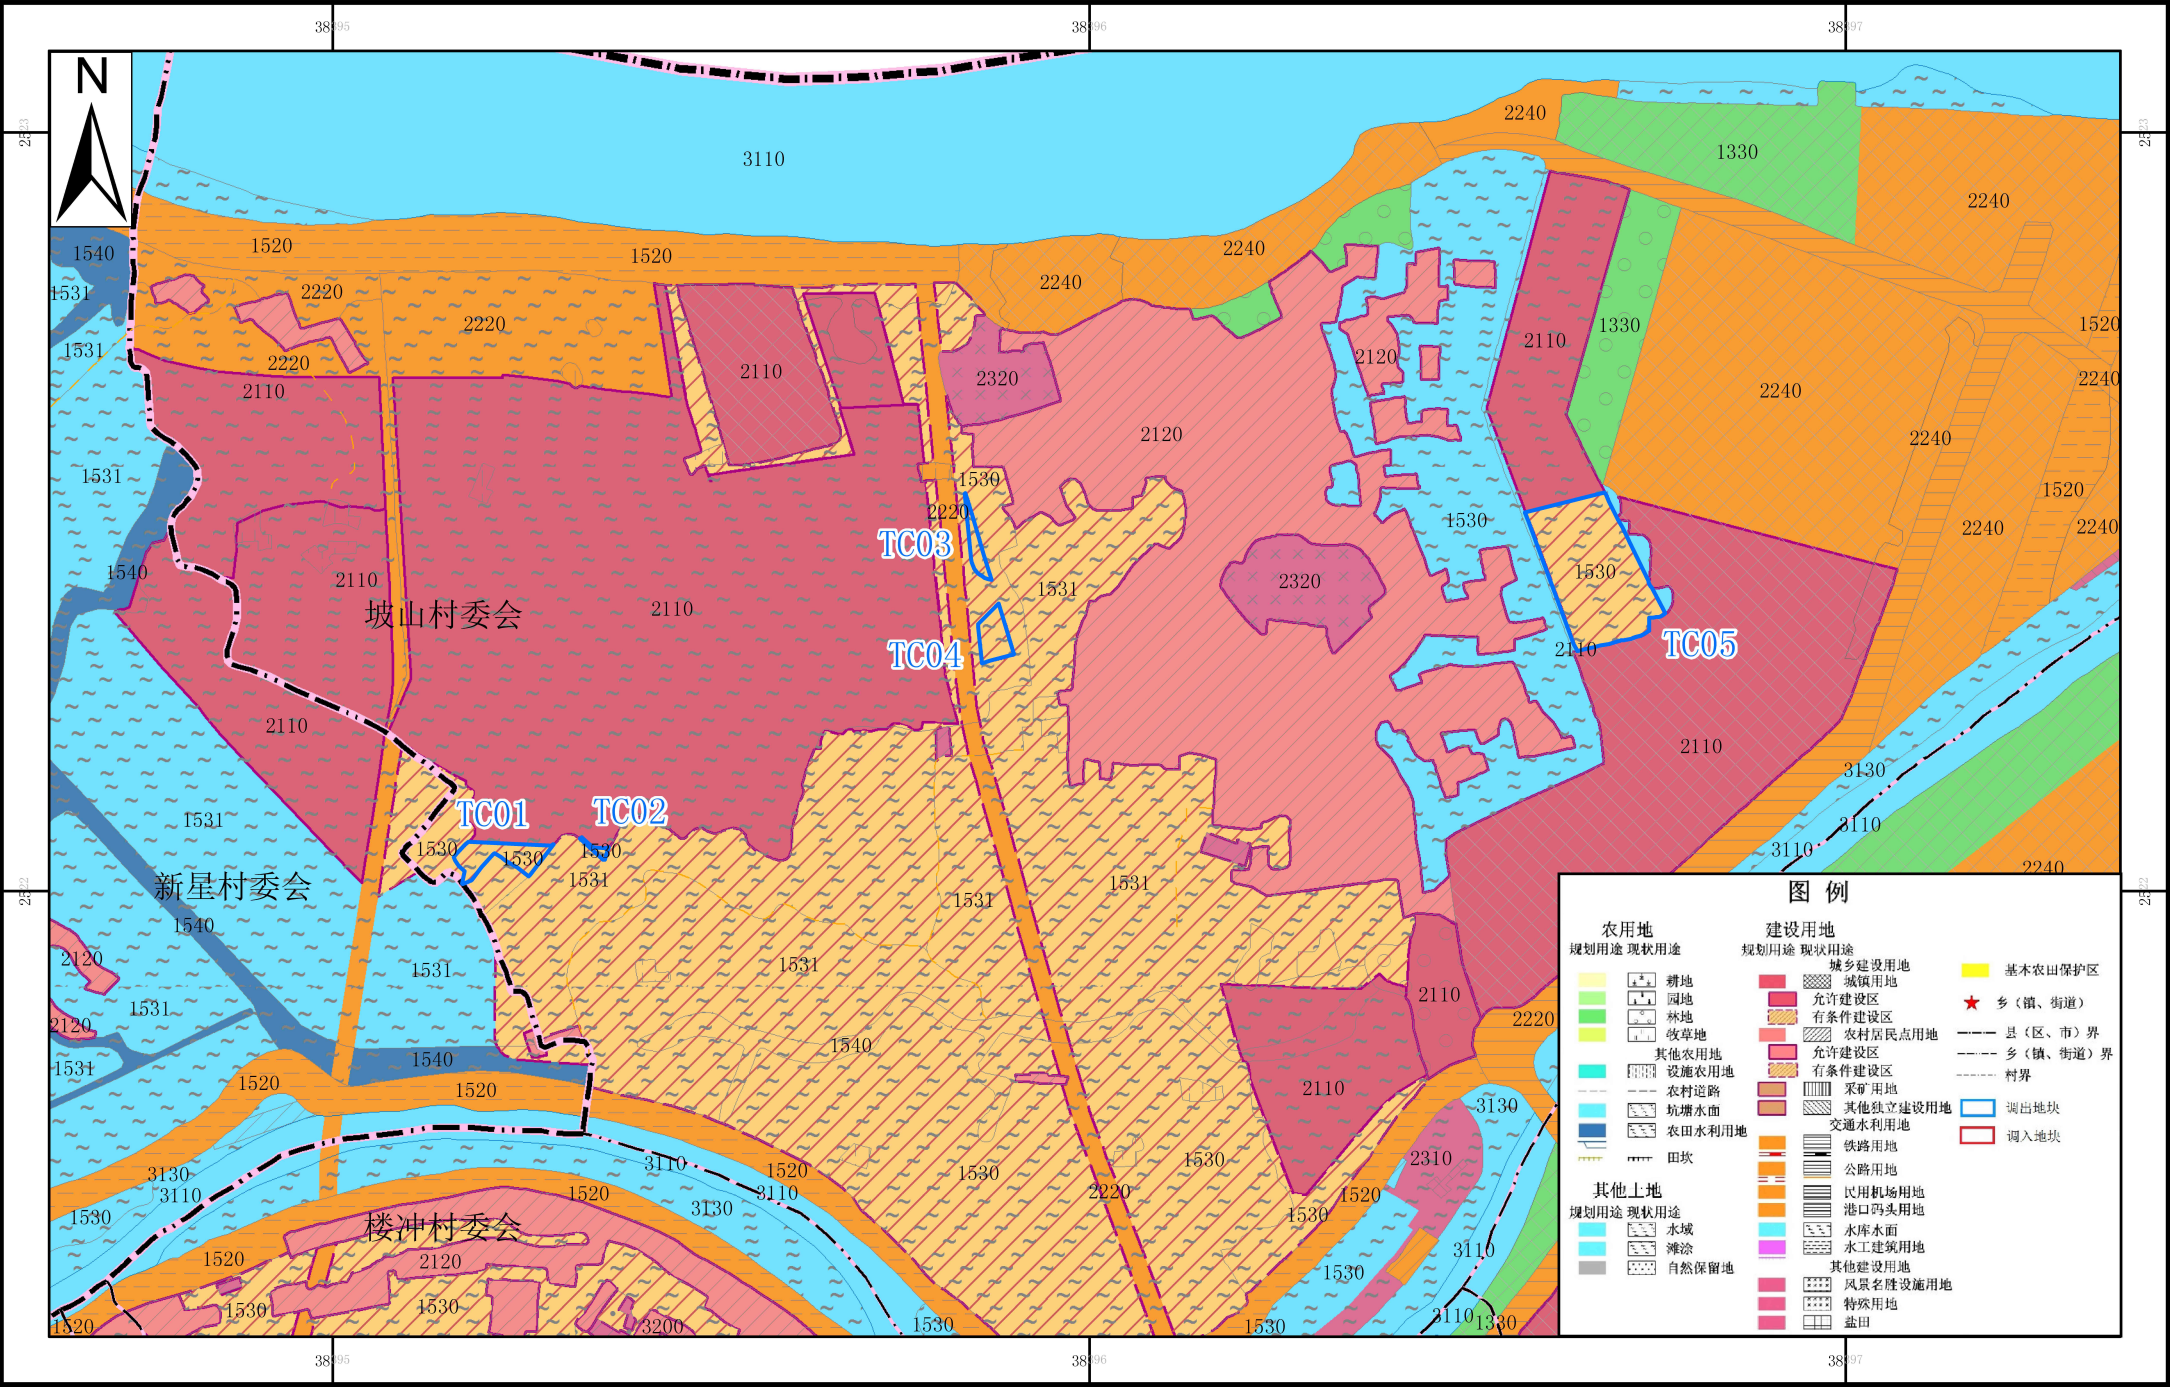


2000国家大地坐标系
1985国家高程基准

1:10,000

鹤山市自然资源局
二〇二二年一月

鹤山市沙坪街道调出地块土地利用规划图（调整后）（二）

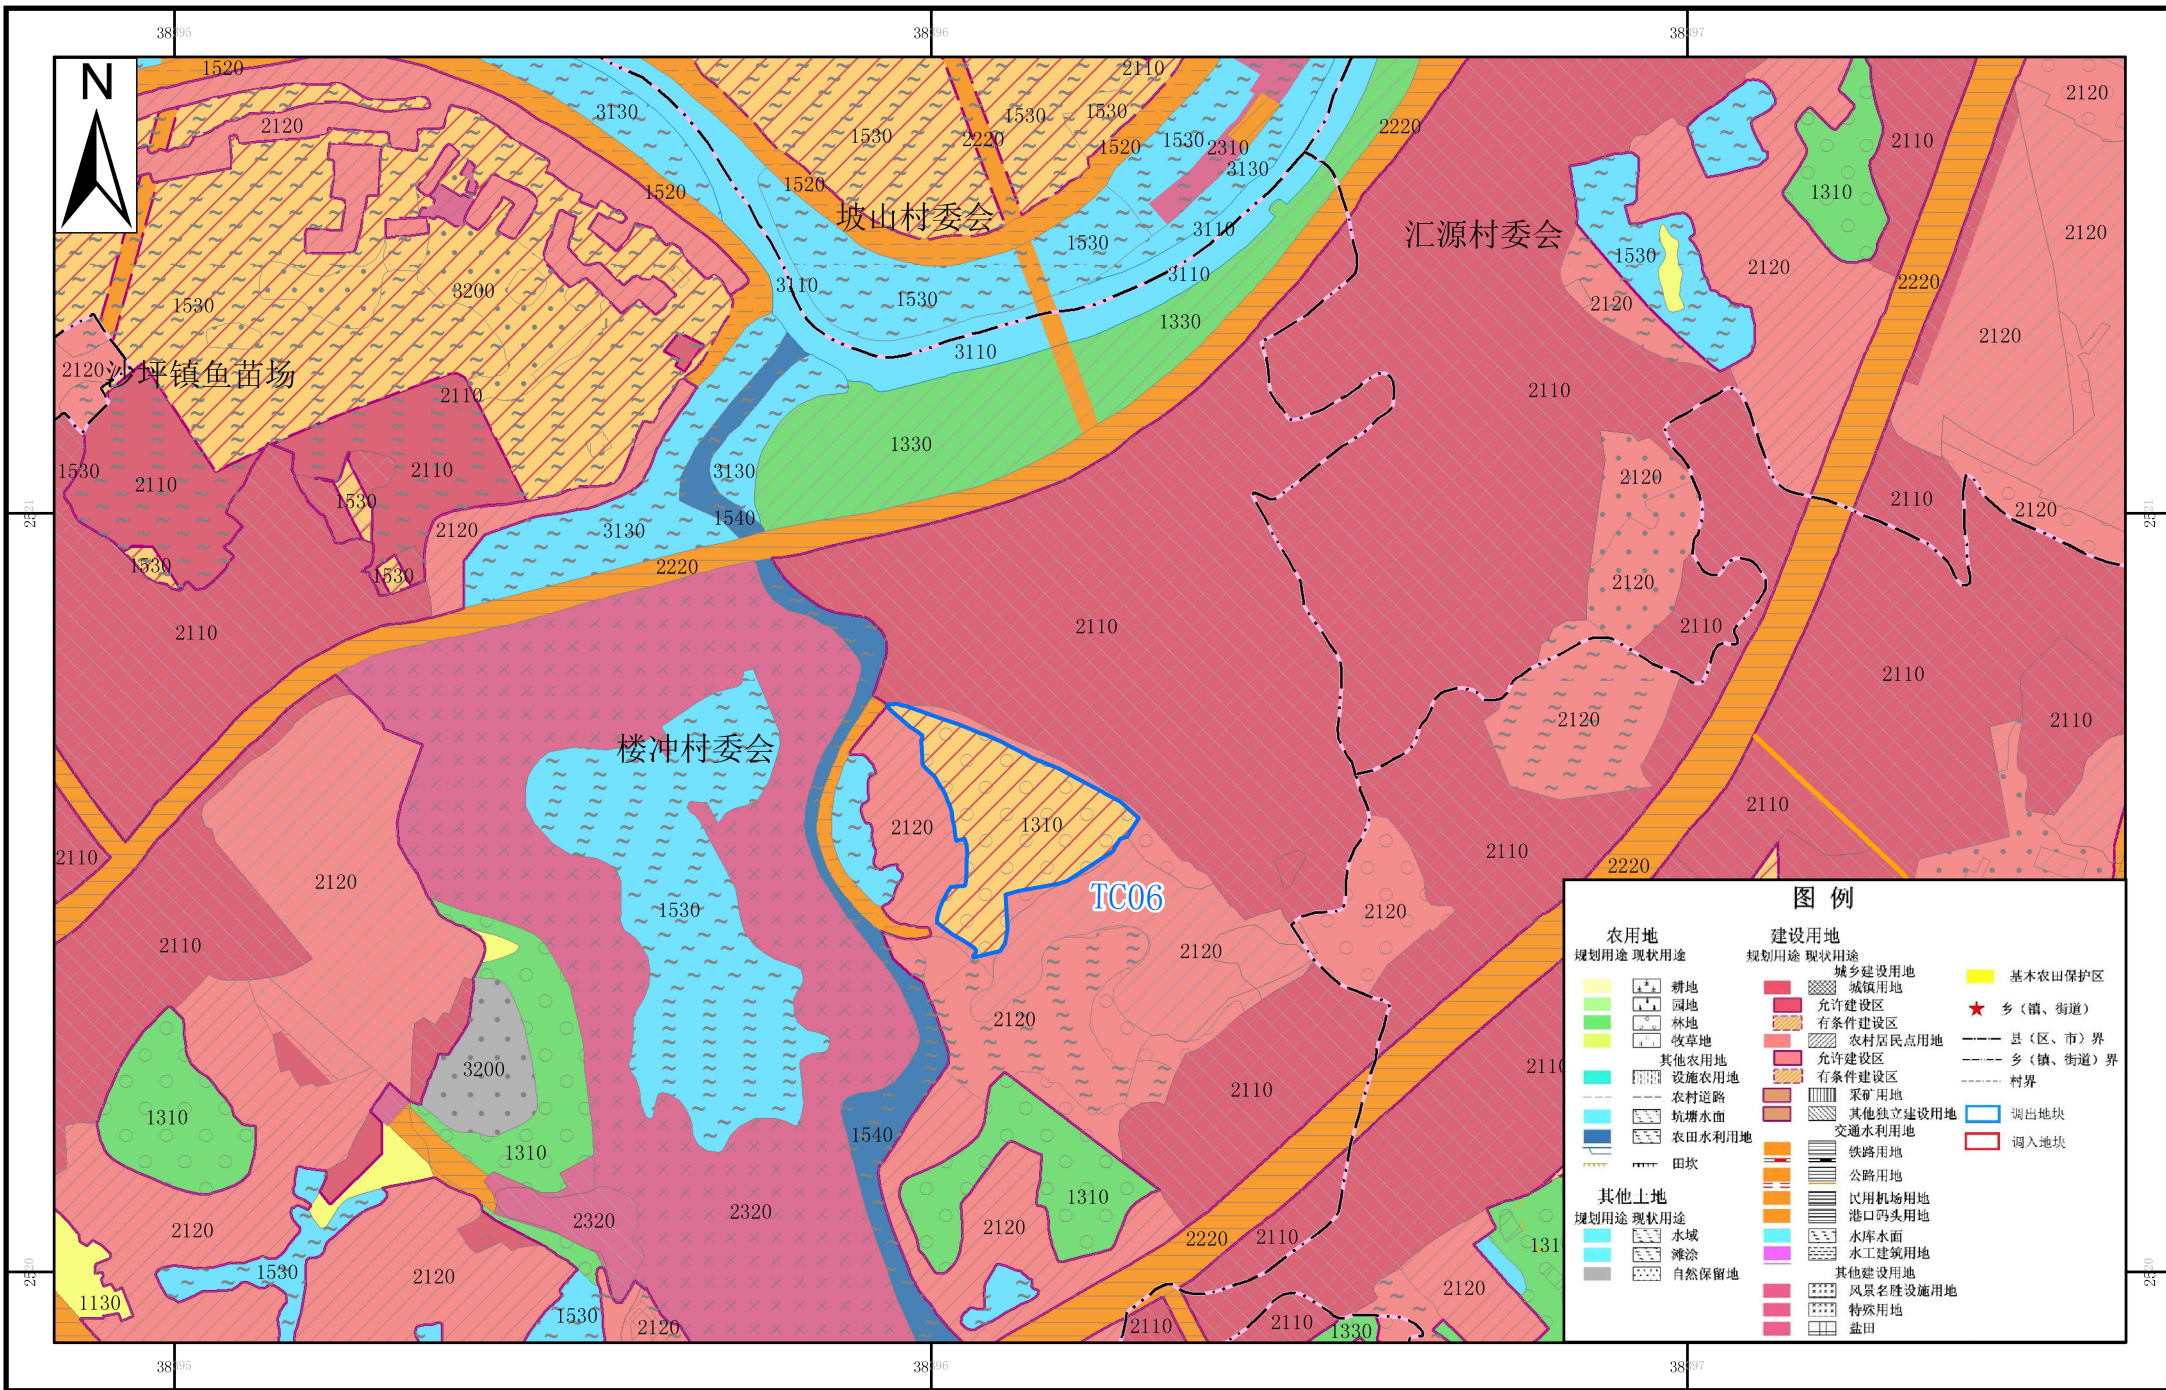


2000国家大地坐标系
1985国家高程基准


1:10,000

鹤山市自然资源局
二〇二二年一月


鹤山市沙坪街道调出地块土地利用规划图（调整后）（三）

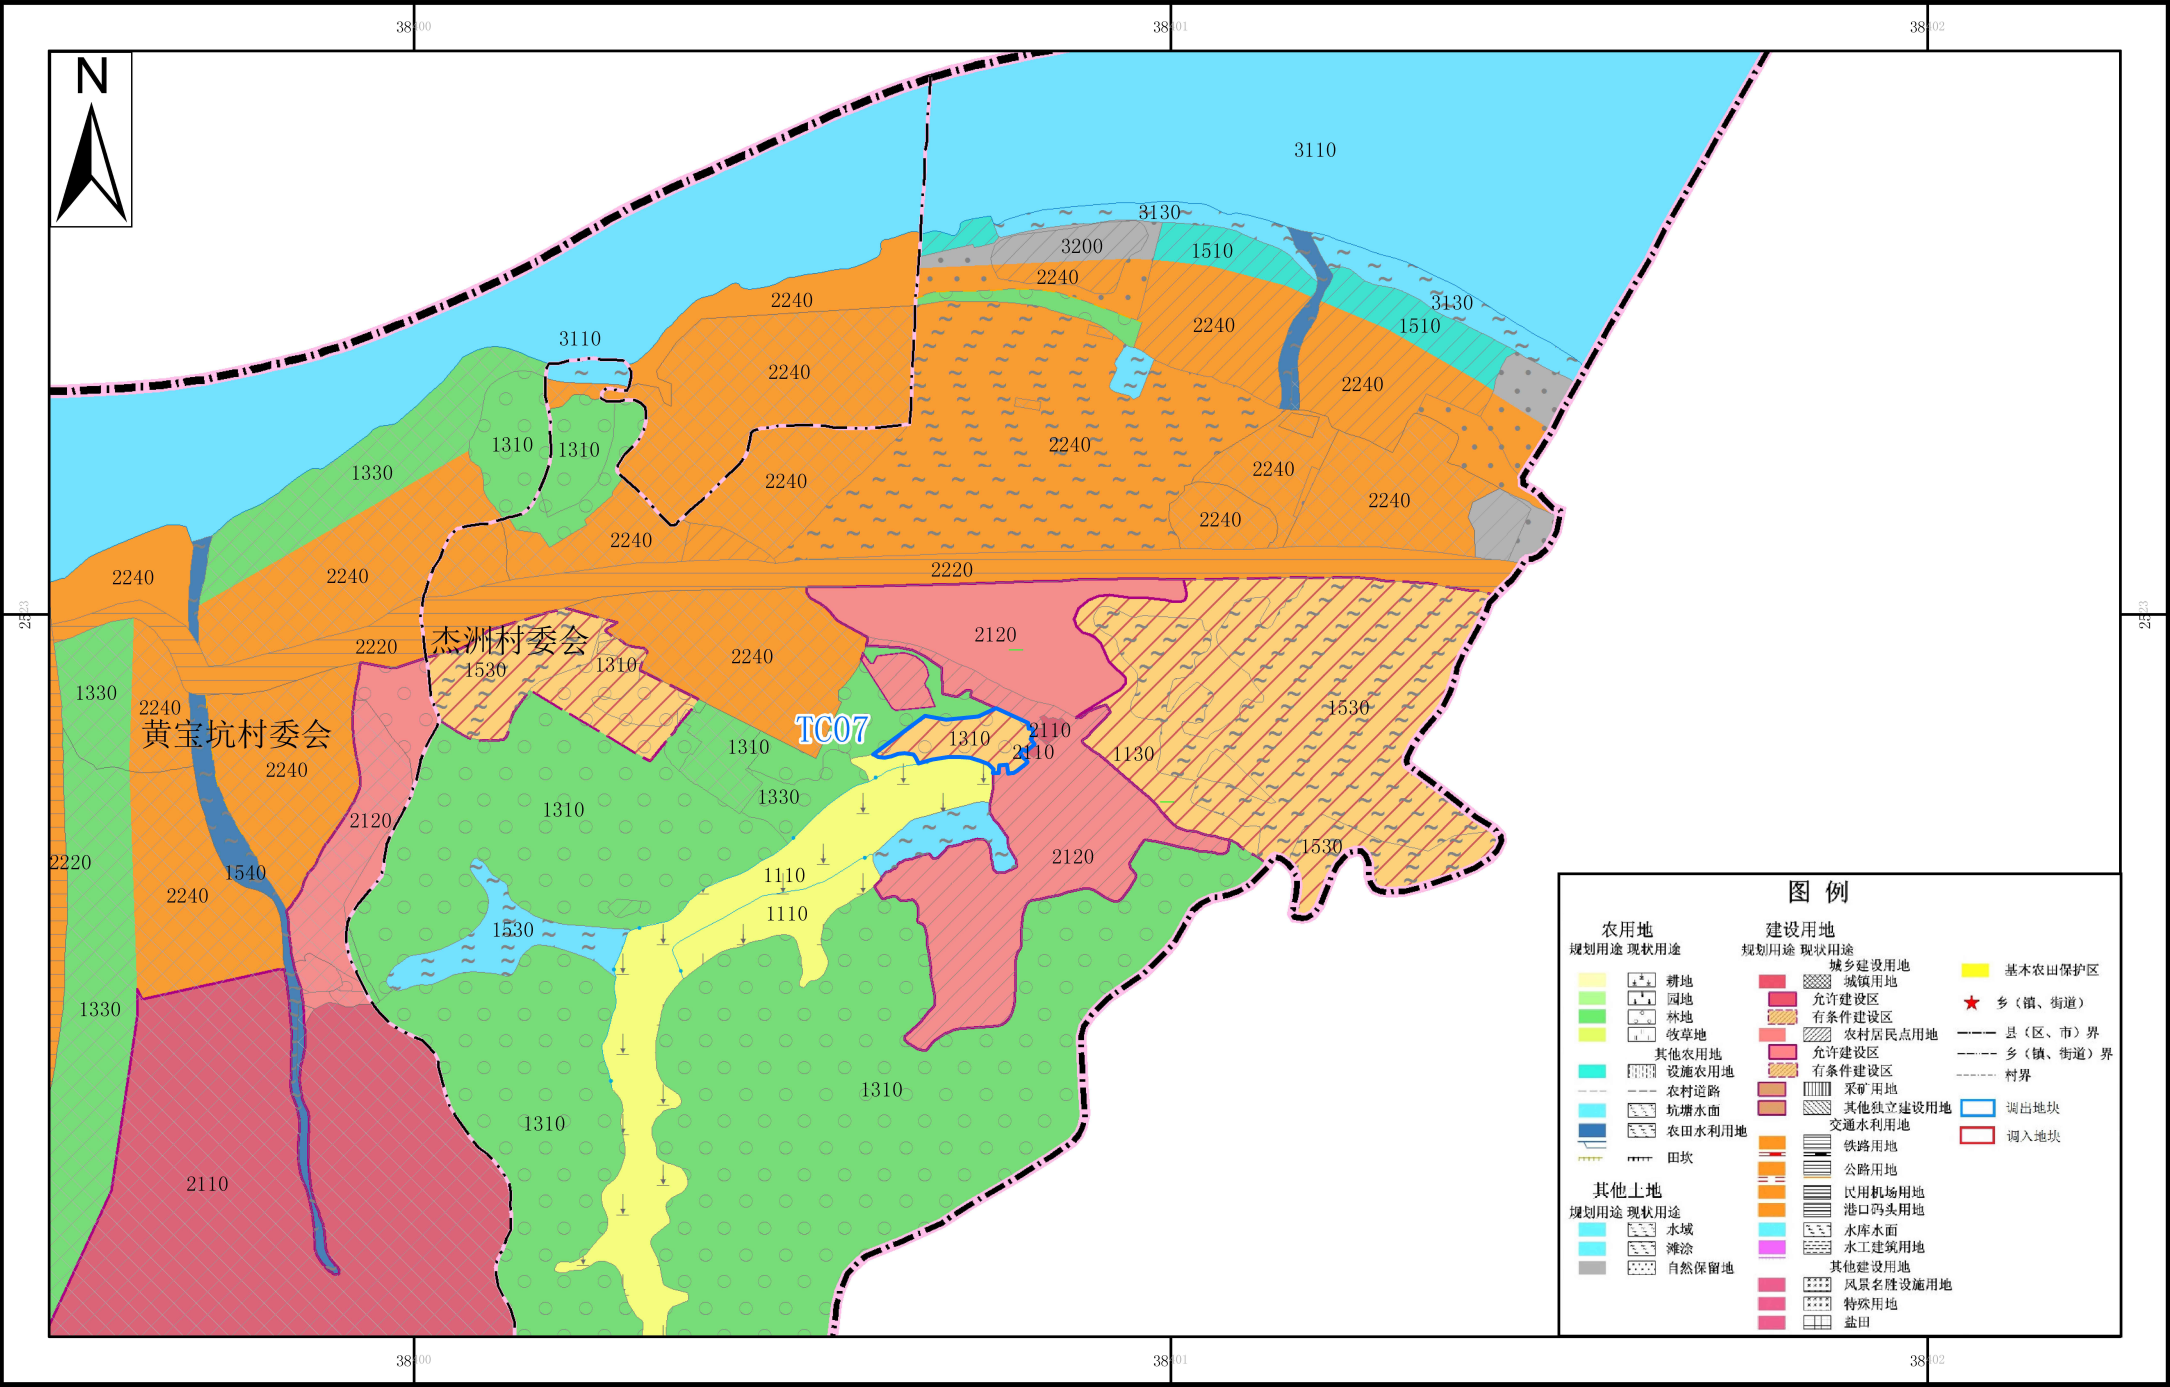


鹤山市沙坪街道调出地块土地利用规划图（调整前）（一）

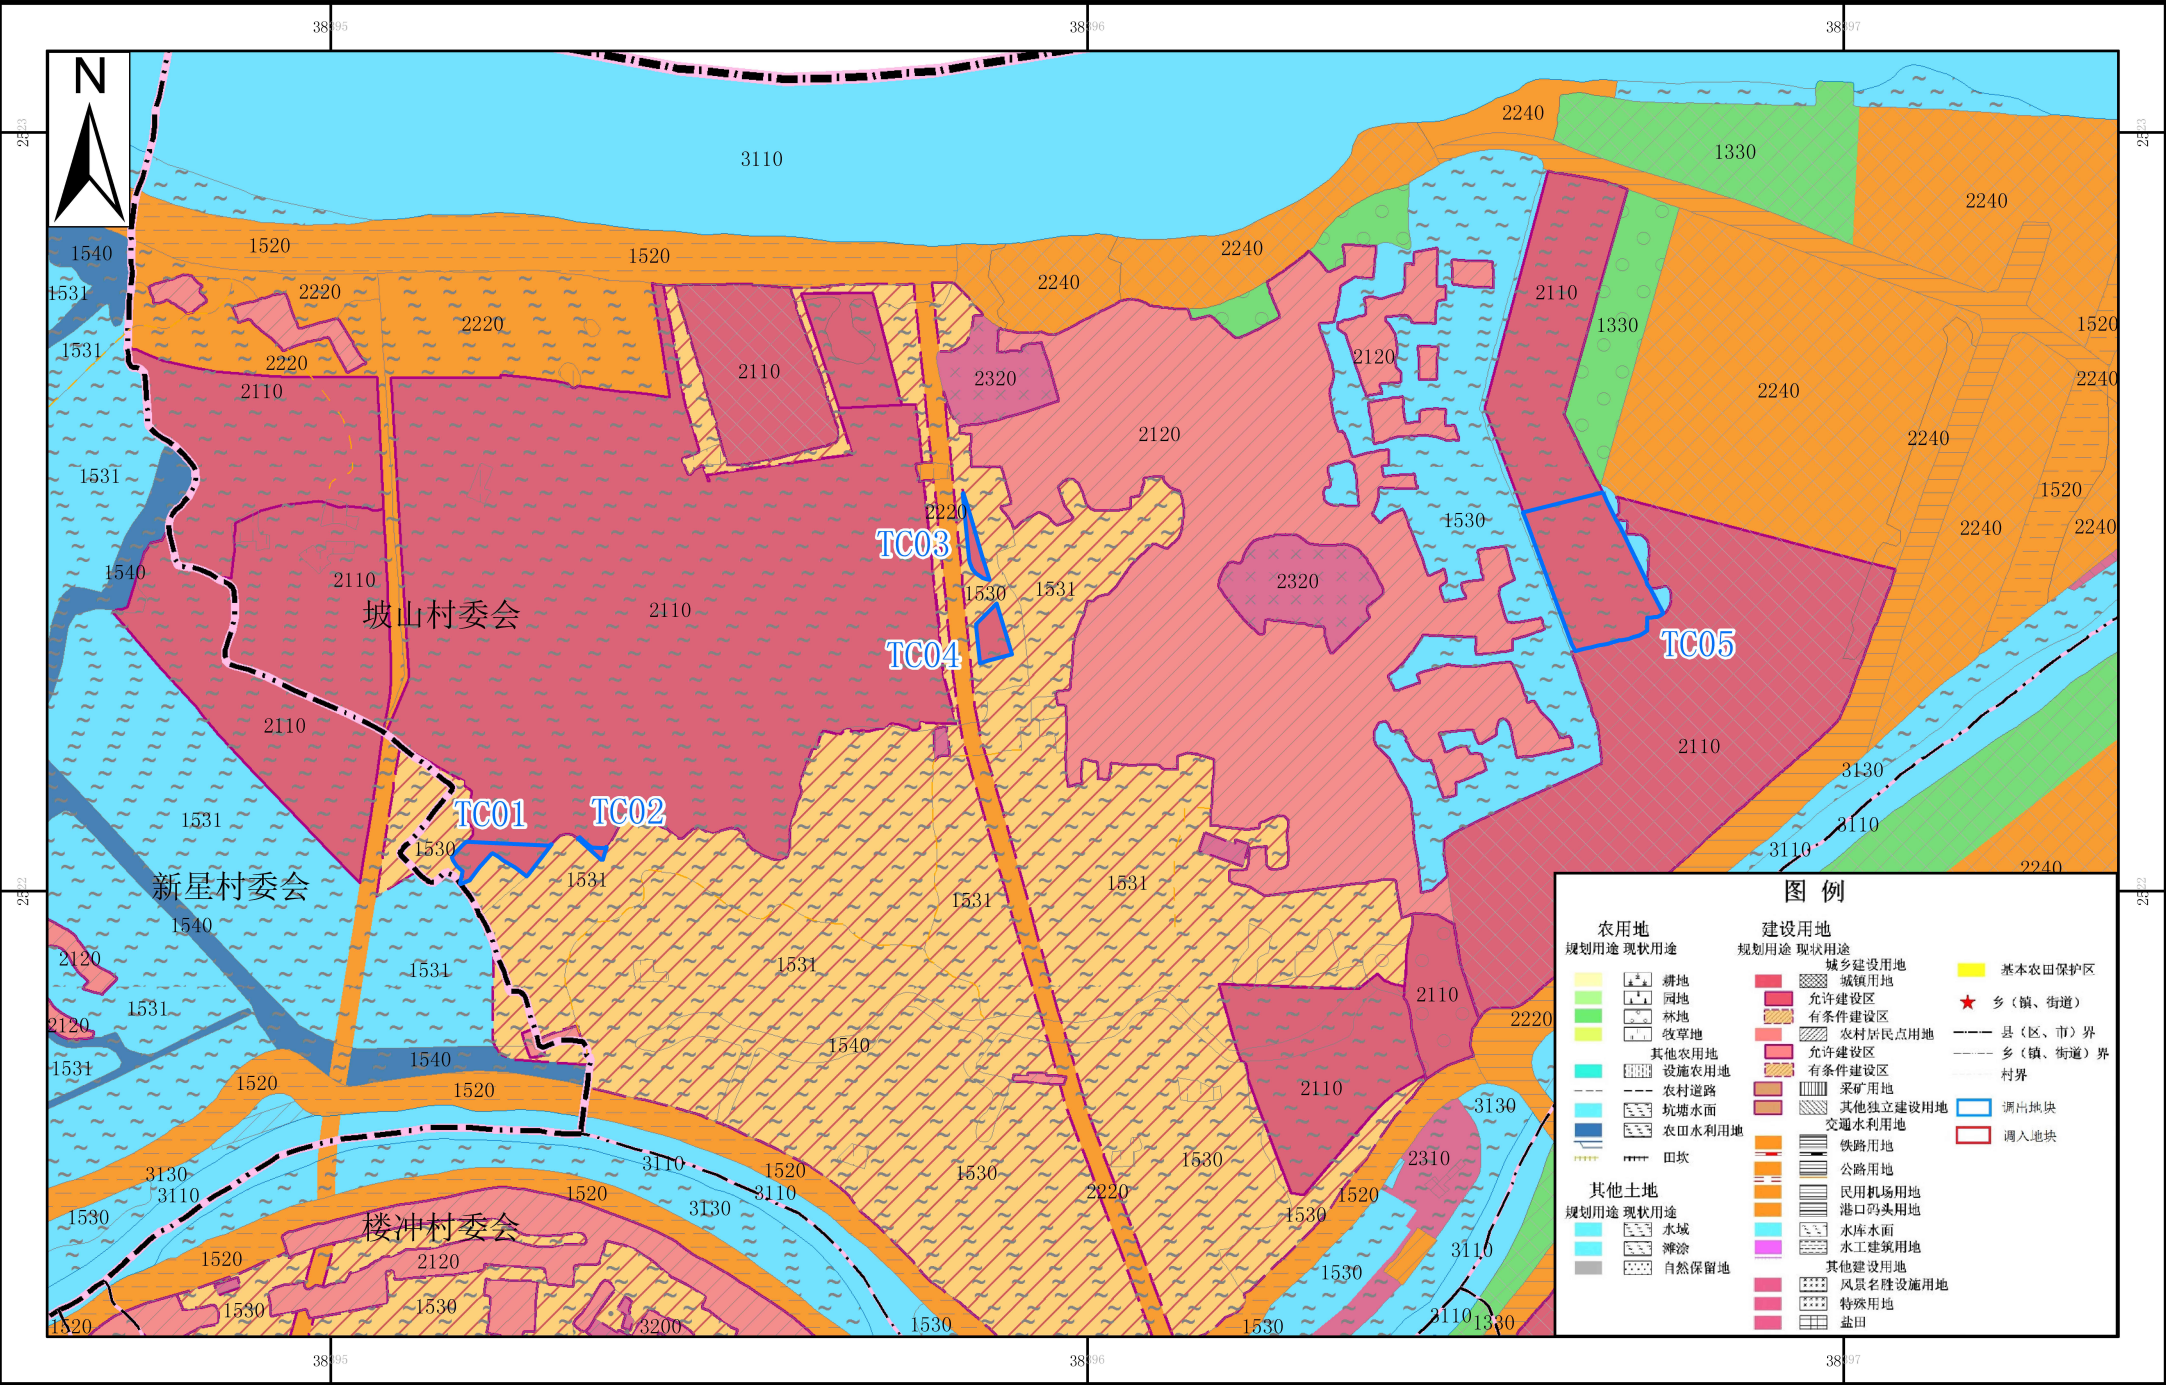


鹤山市沙坪街道调出地块土地利用规划图（调整前）（二）

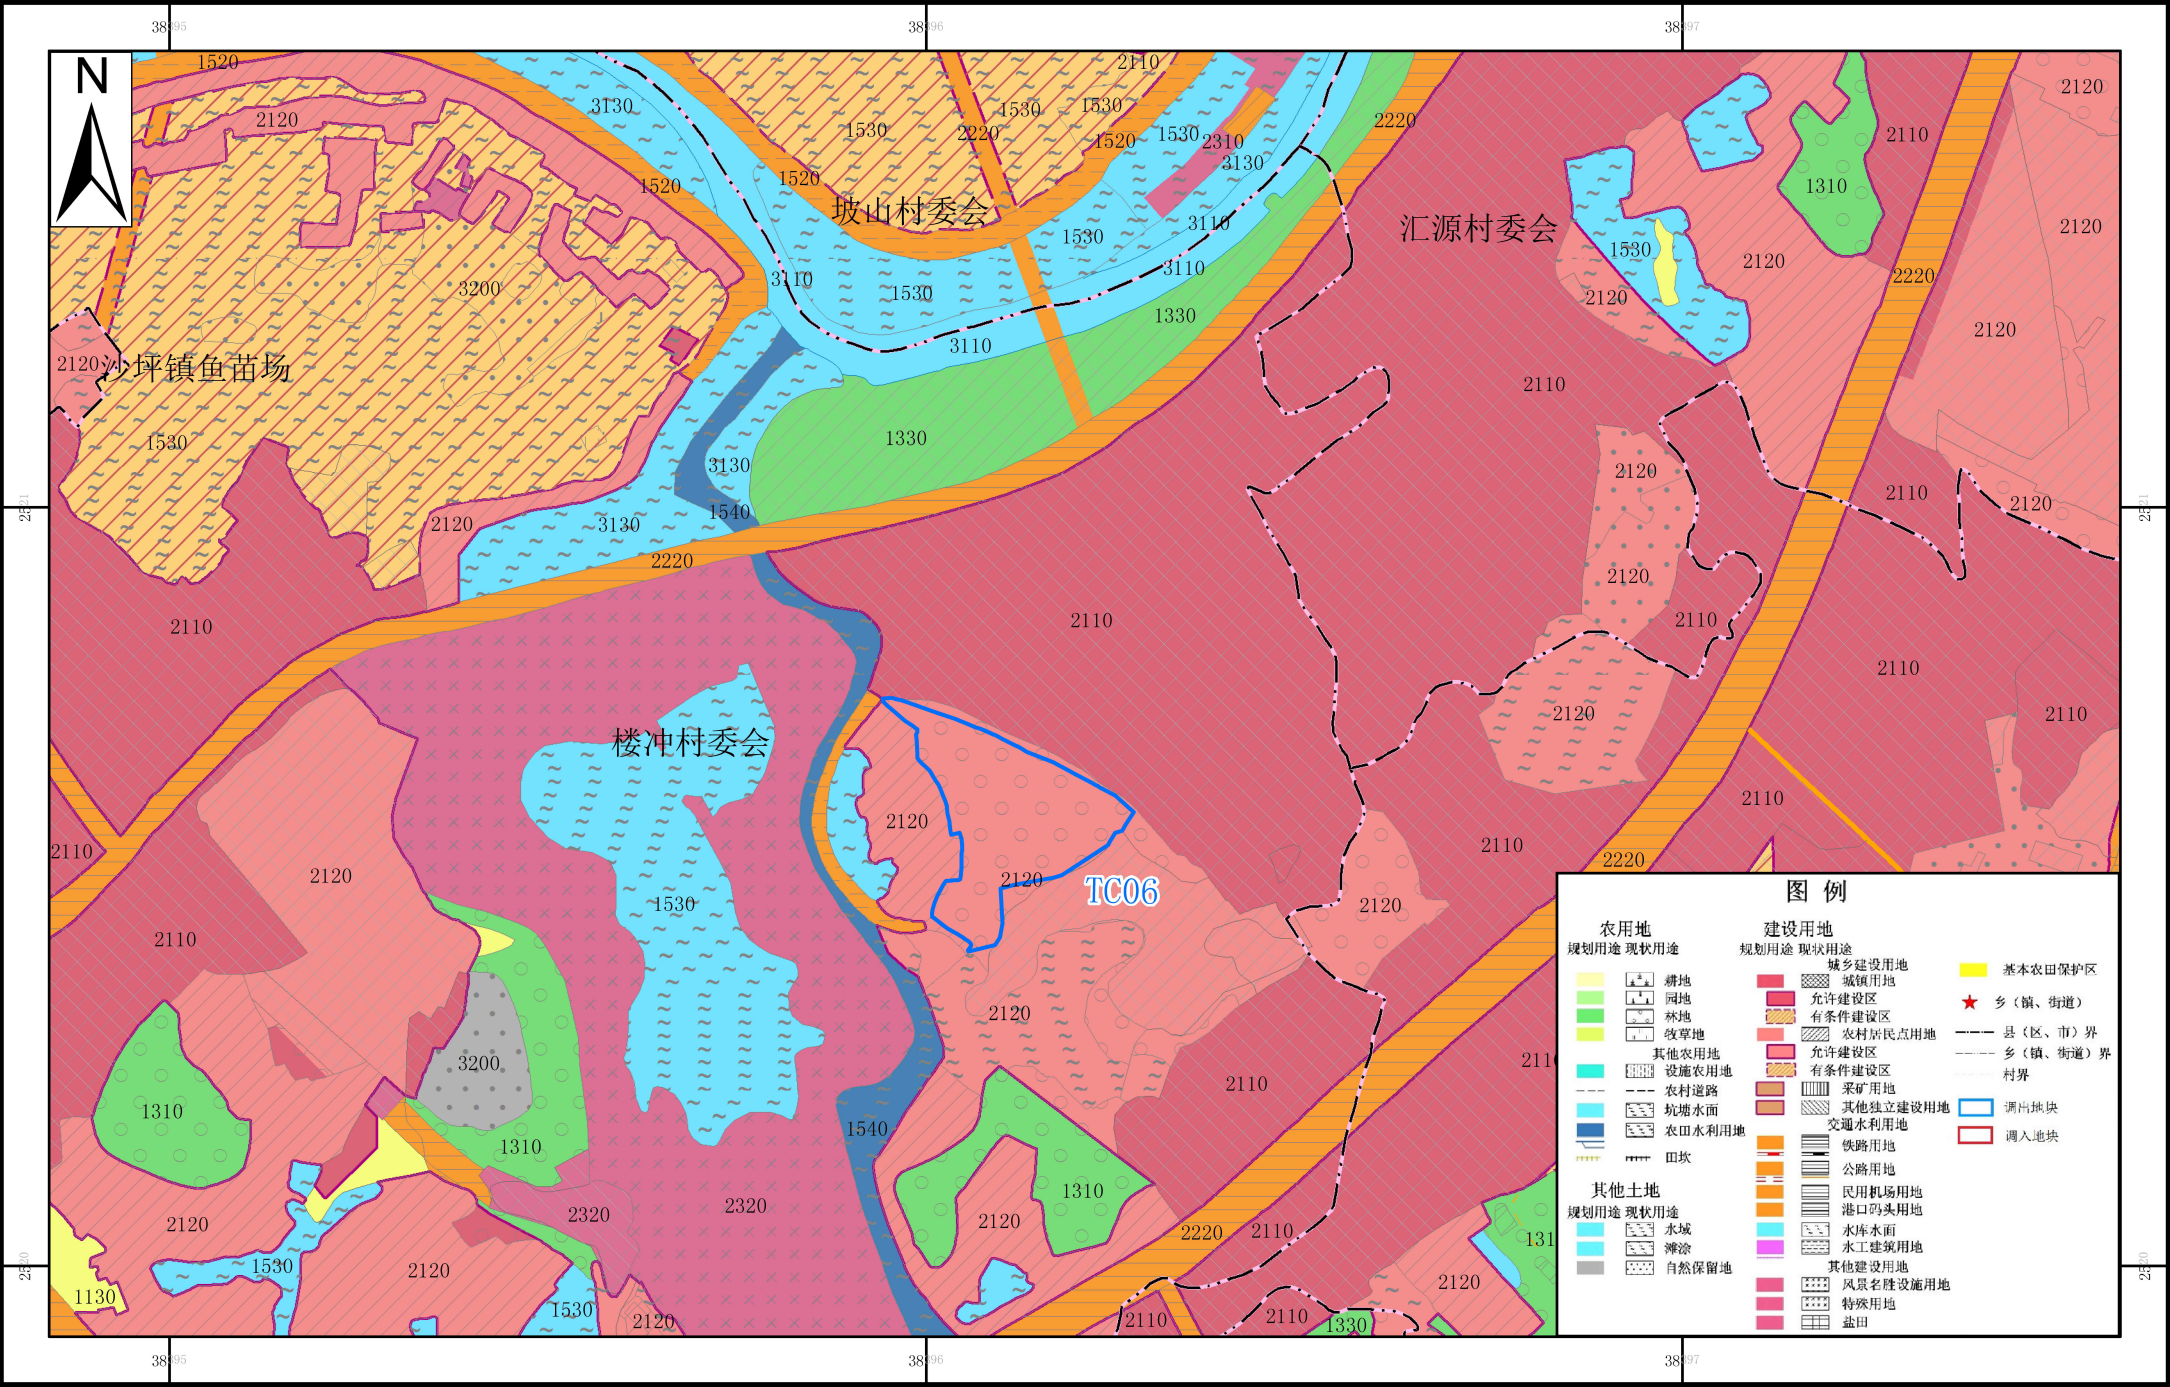

鹤山市沙坪街道调出地块土地利用规划图（调整前）（三）

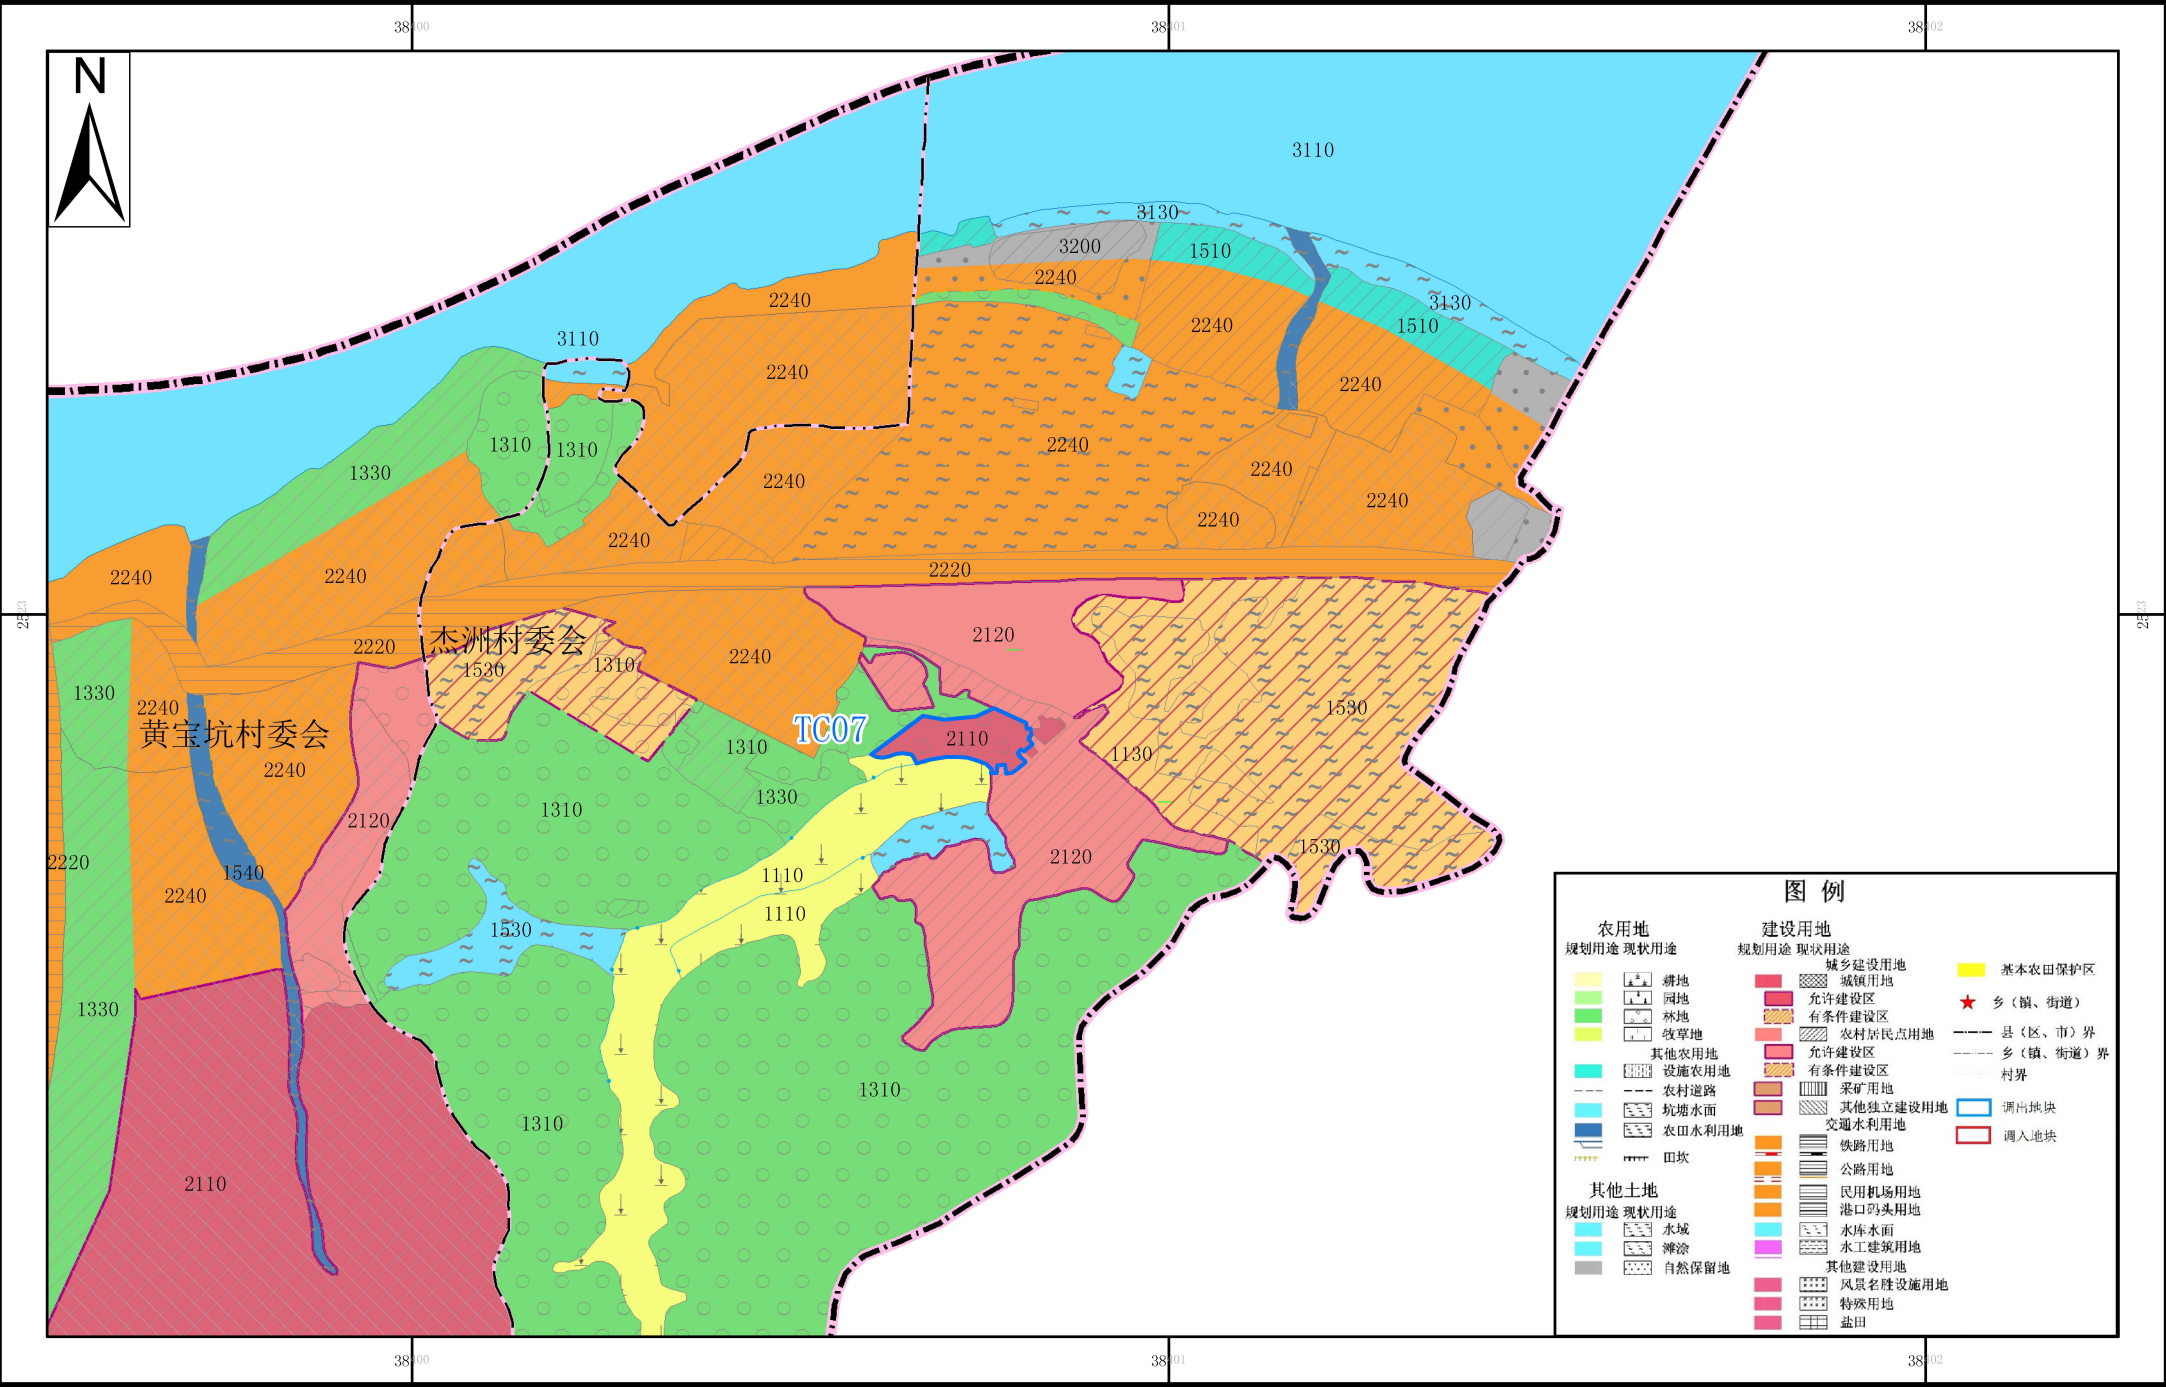

鹤山市沙坪街道调入地块土地利用规划图（调整前）

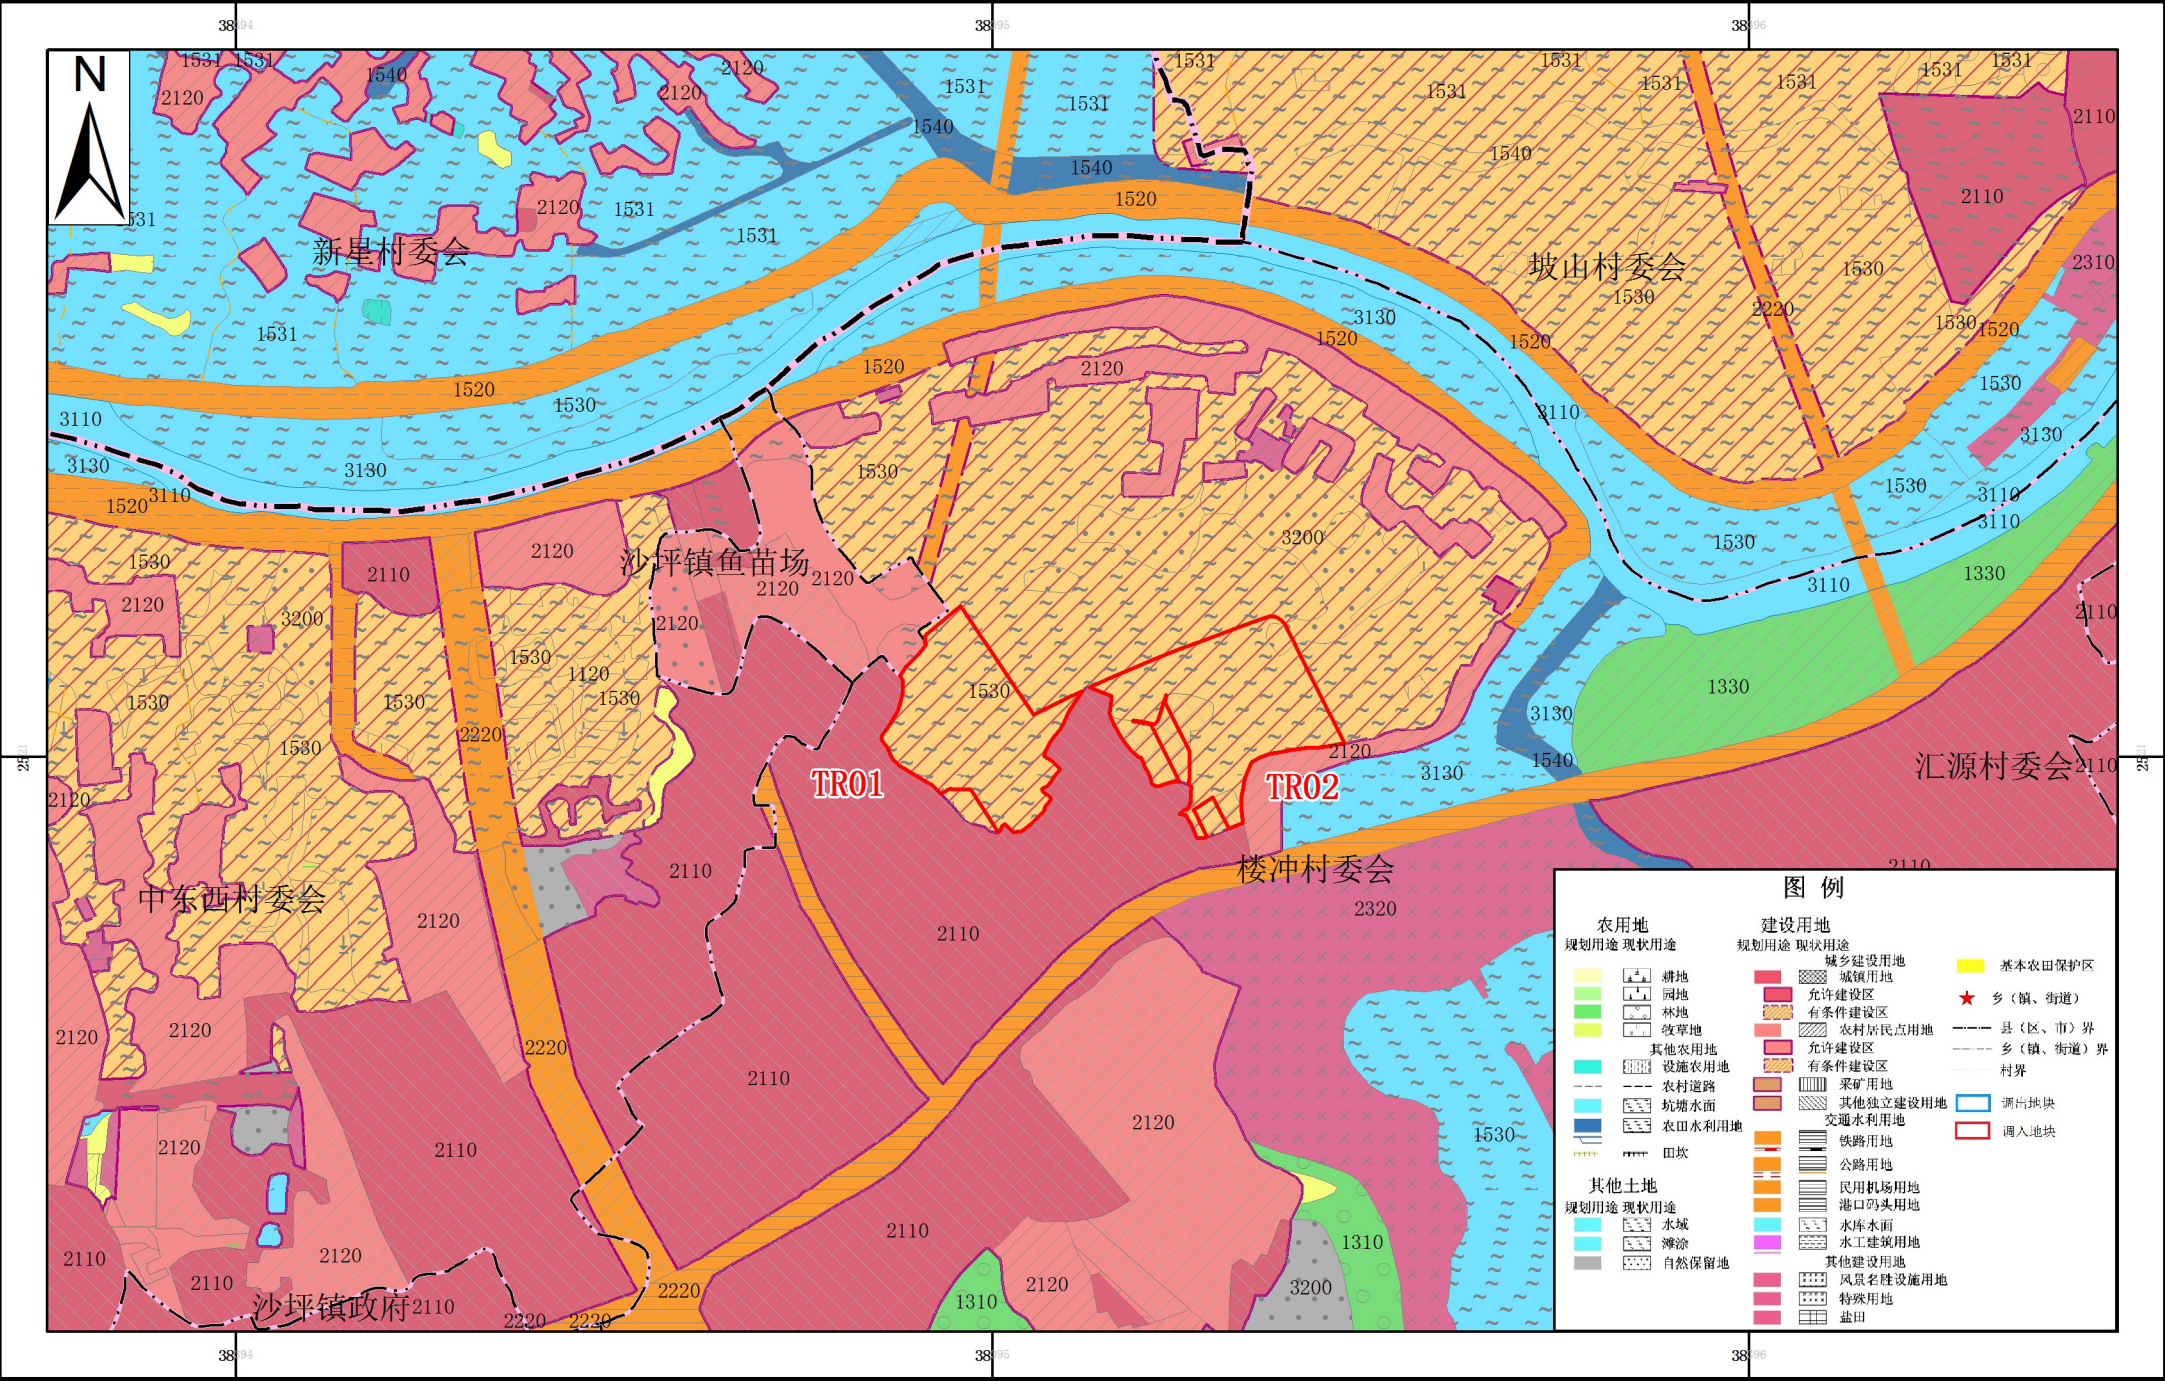

鹤山市沙坪街道调入地块土地利用规划图（调整后）

