

鹤山市南洞河河道管理范围划定成果图 总图

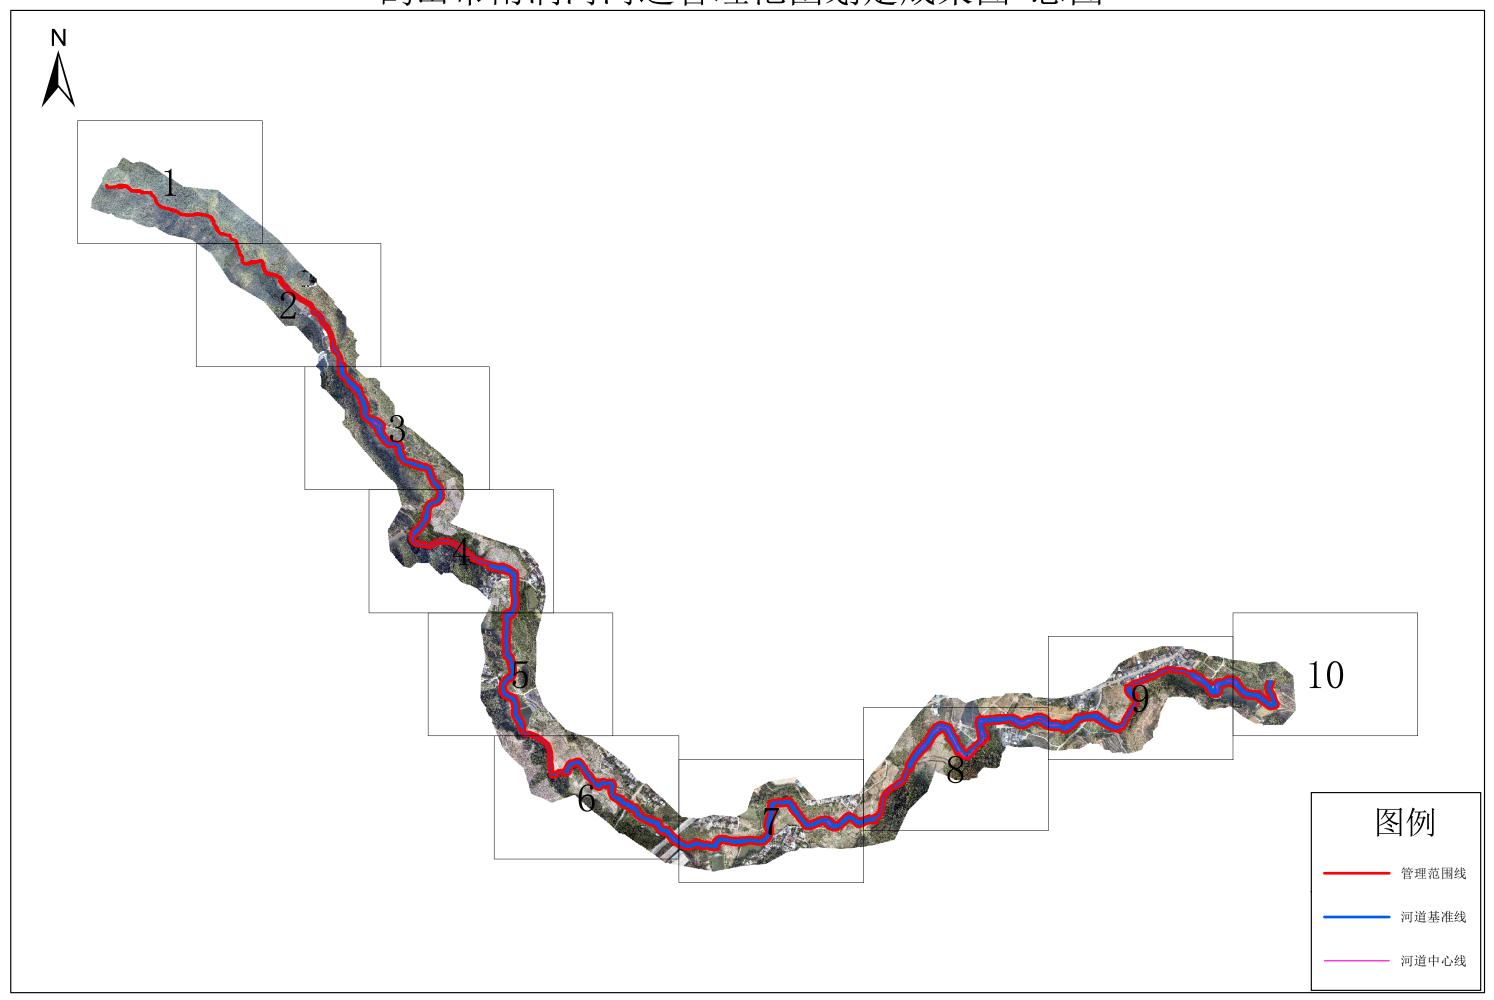




比例尺 1: 1000 制图单位: 江门市科禹水利规划设计咨询有限公司

鹤山市南洞河河道管理范围划定成果图 2/10

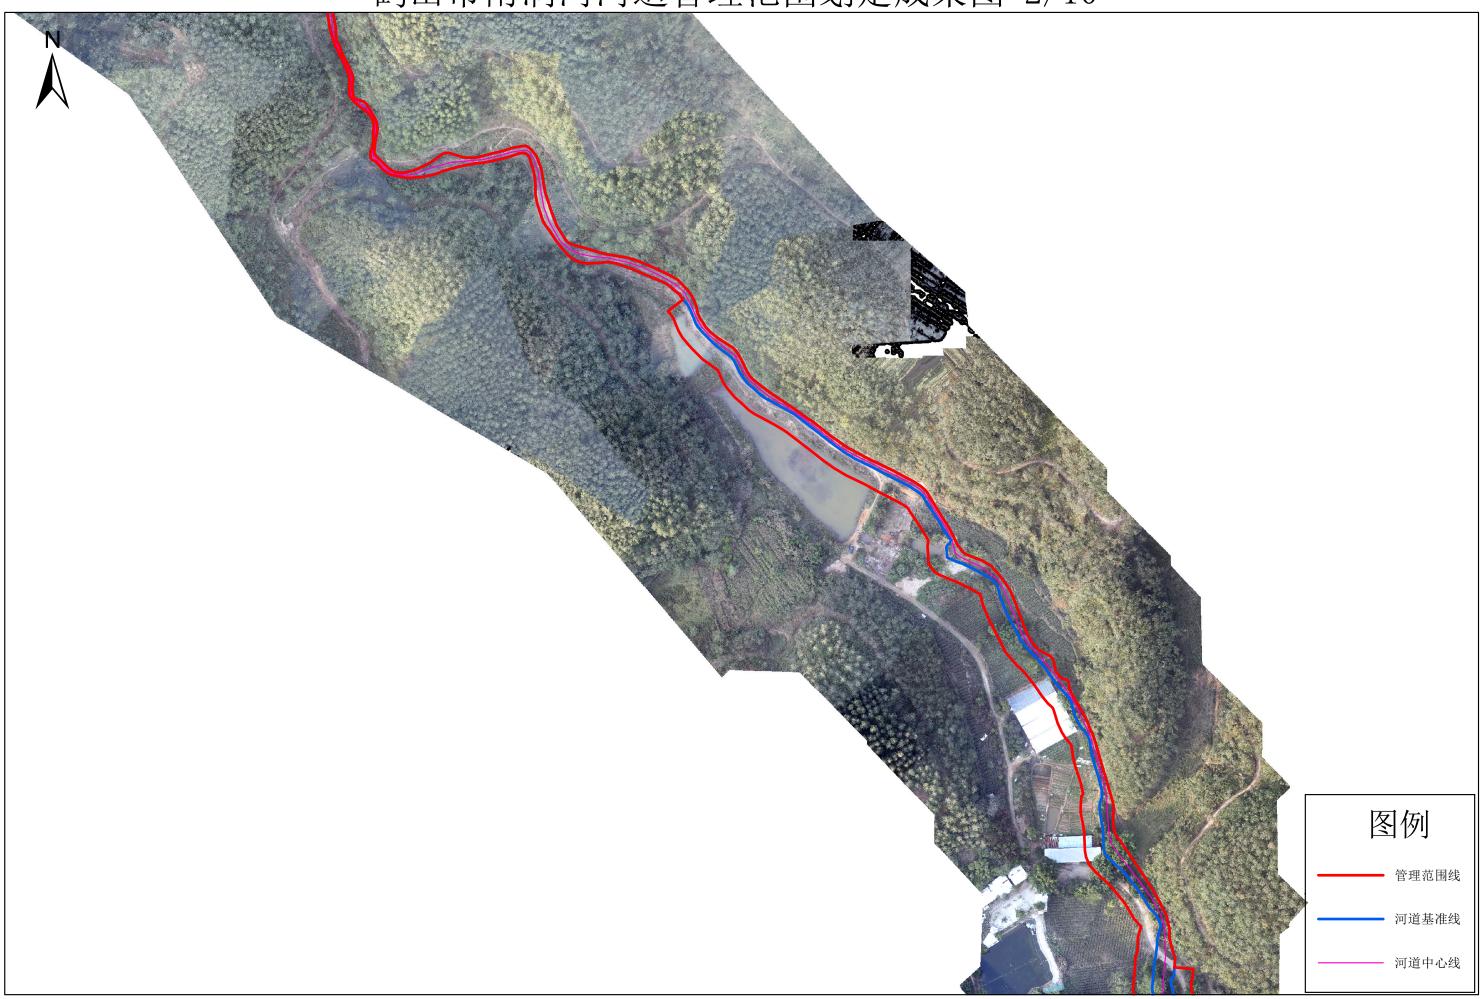



鹤山市南洞河河道管理范围划定成果图 3/10

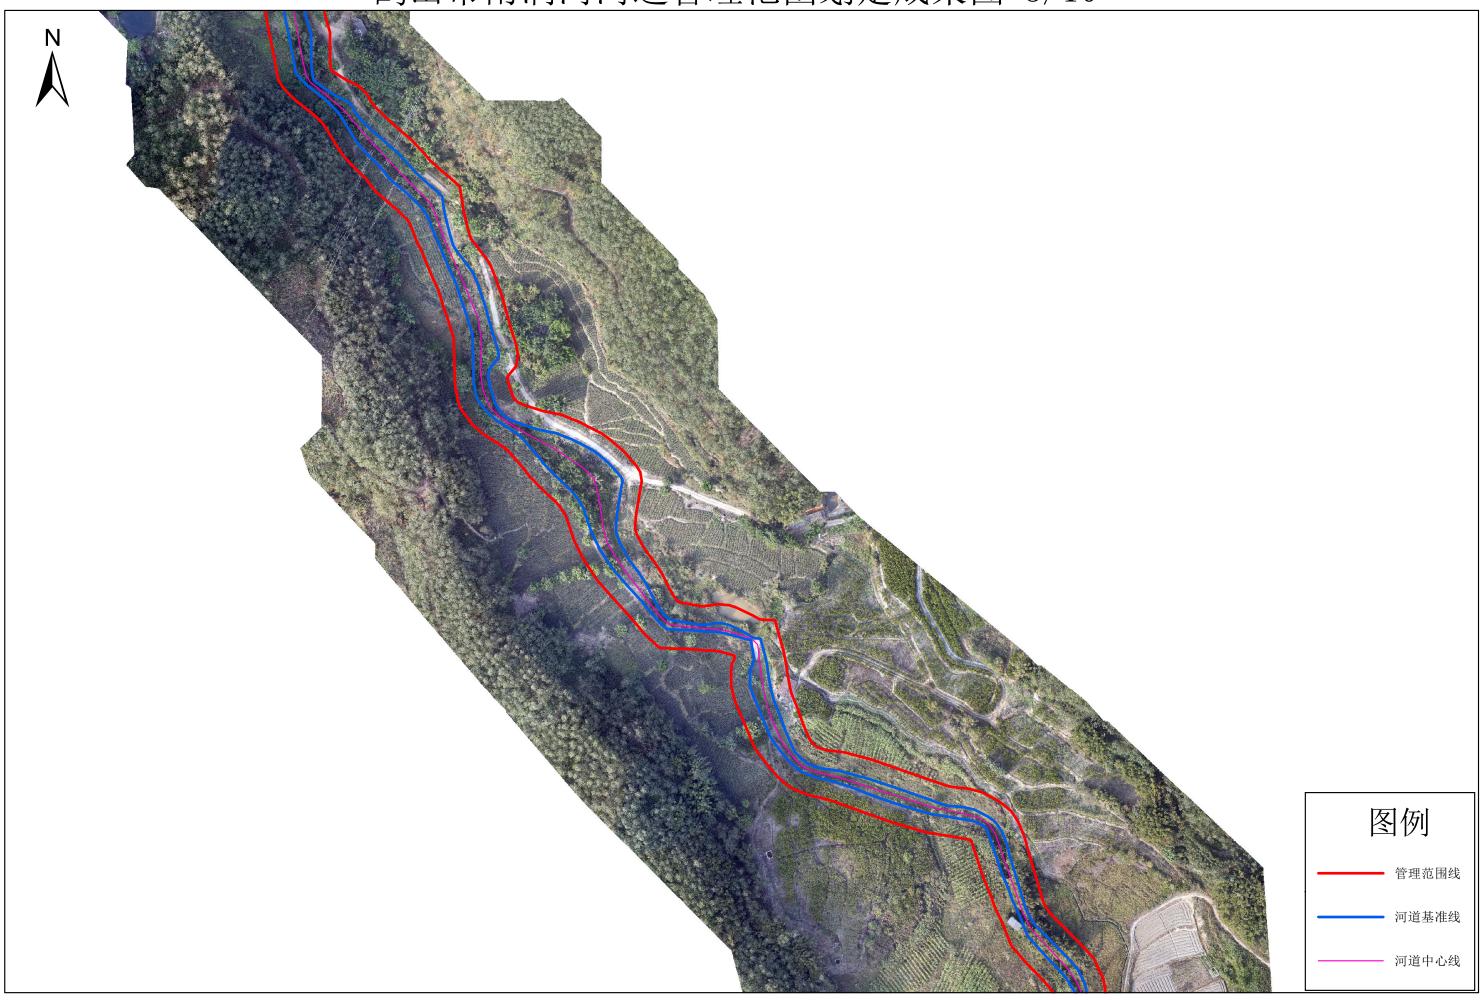

比例尺 1: 1000 制图单位: 江门市科禹水利规划设计咨询有限公司


鹤山市南洞河河道管理范围划定成果图 4/10

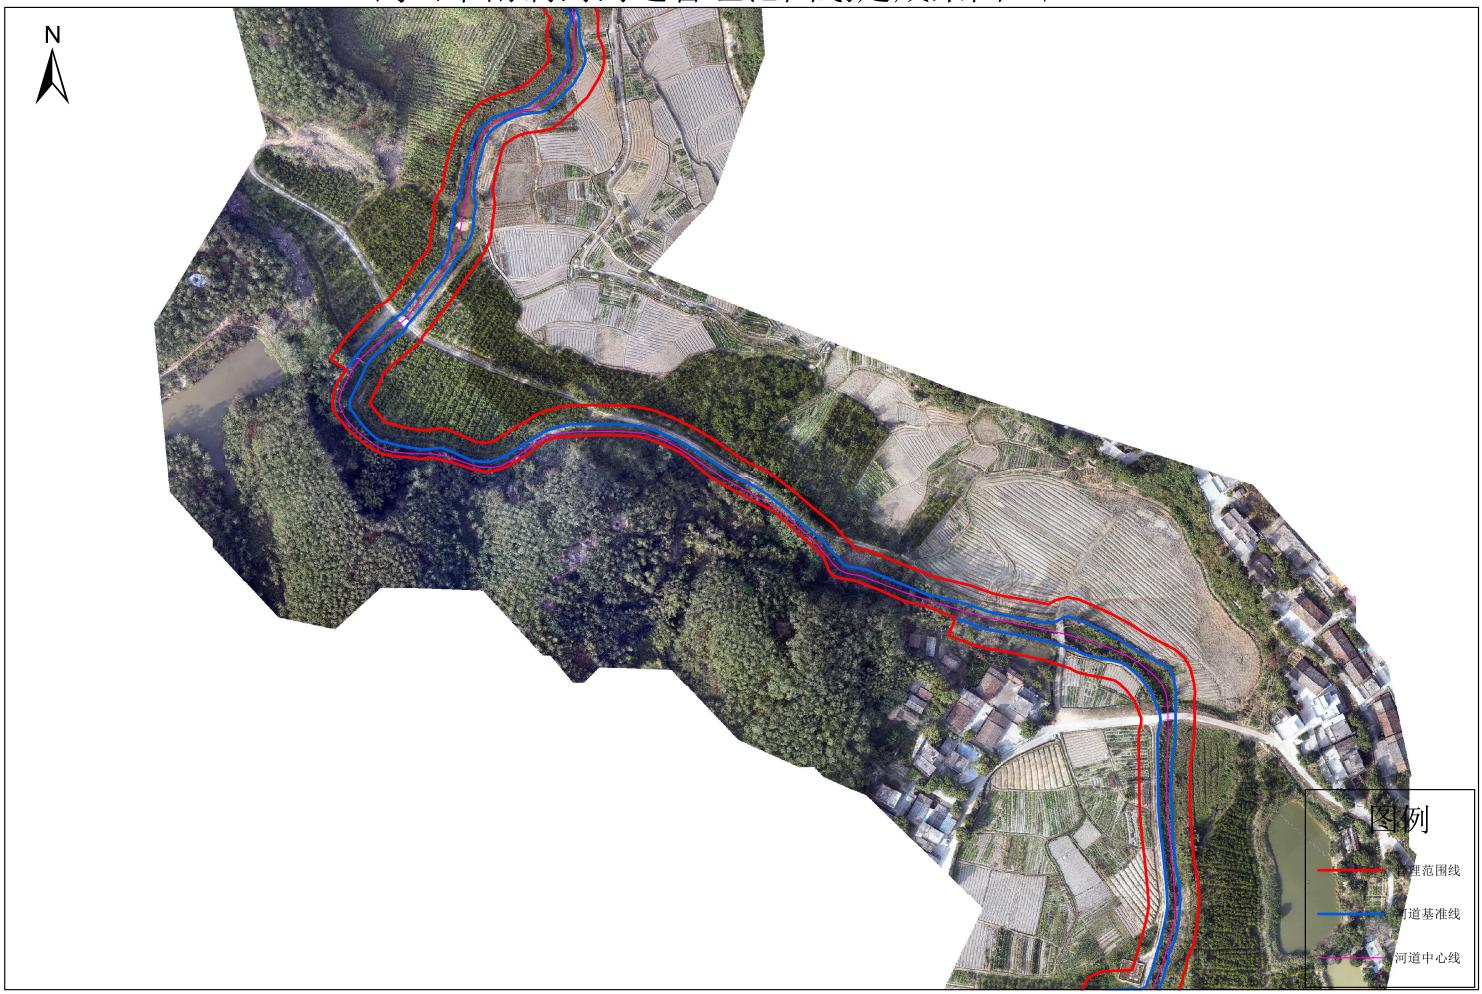


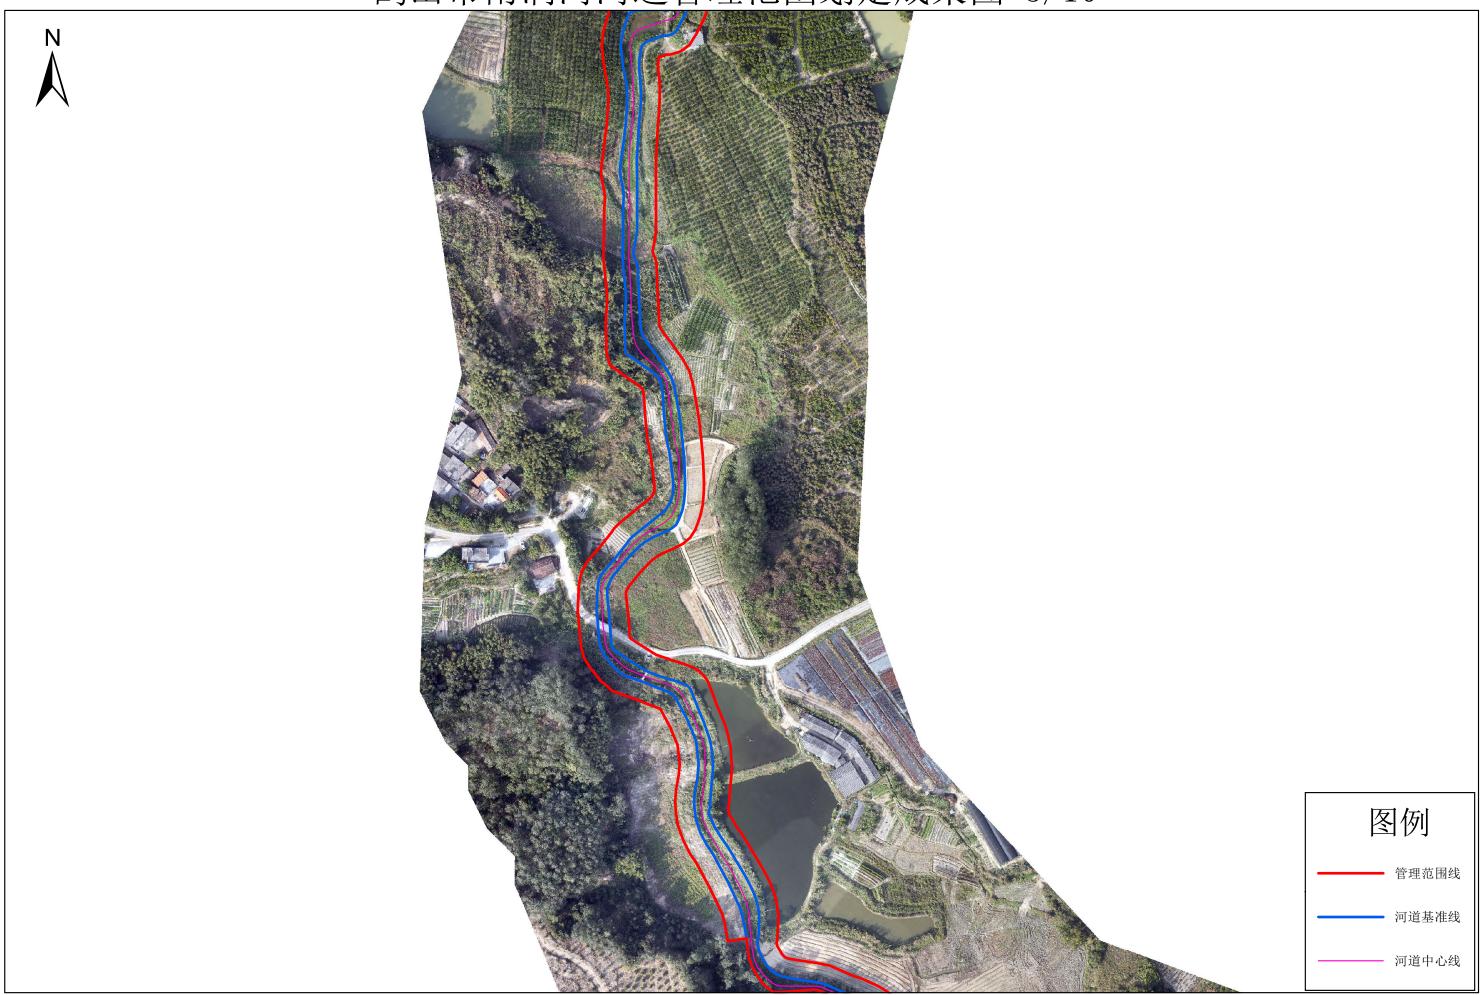

比例尺 1: 1000

鹤山市南洞河河道管理范围划定成果图 6/10

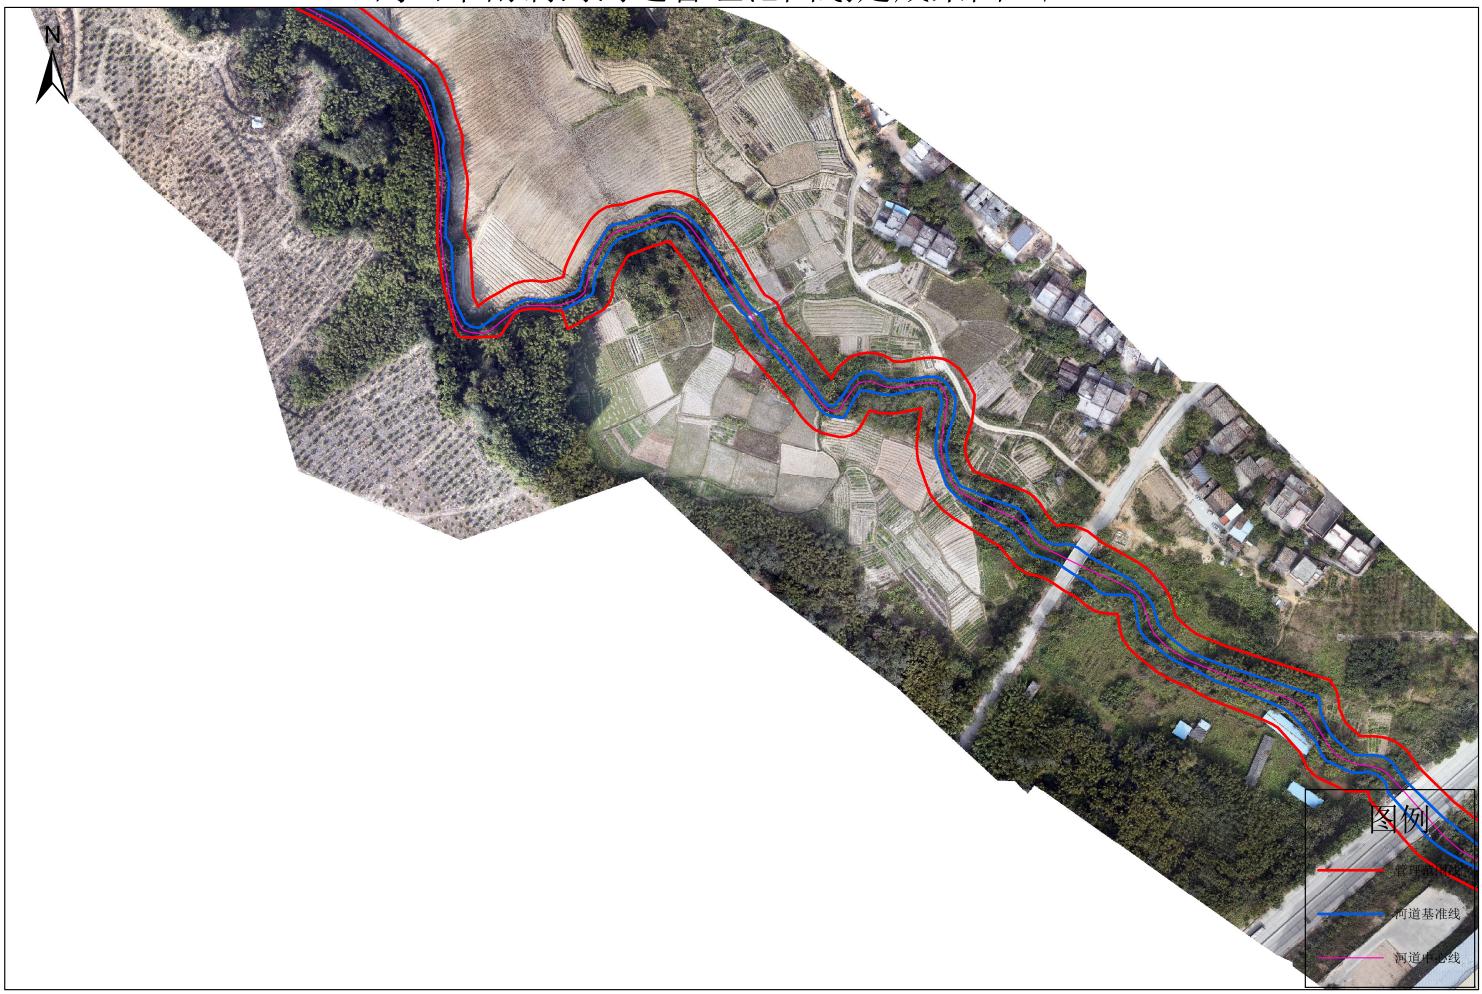

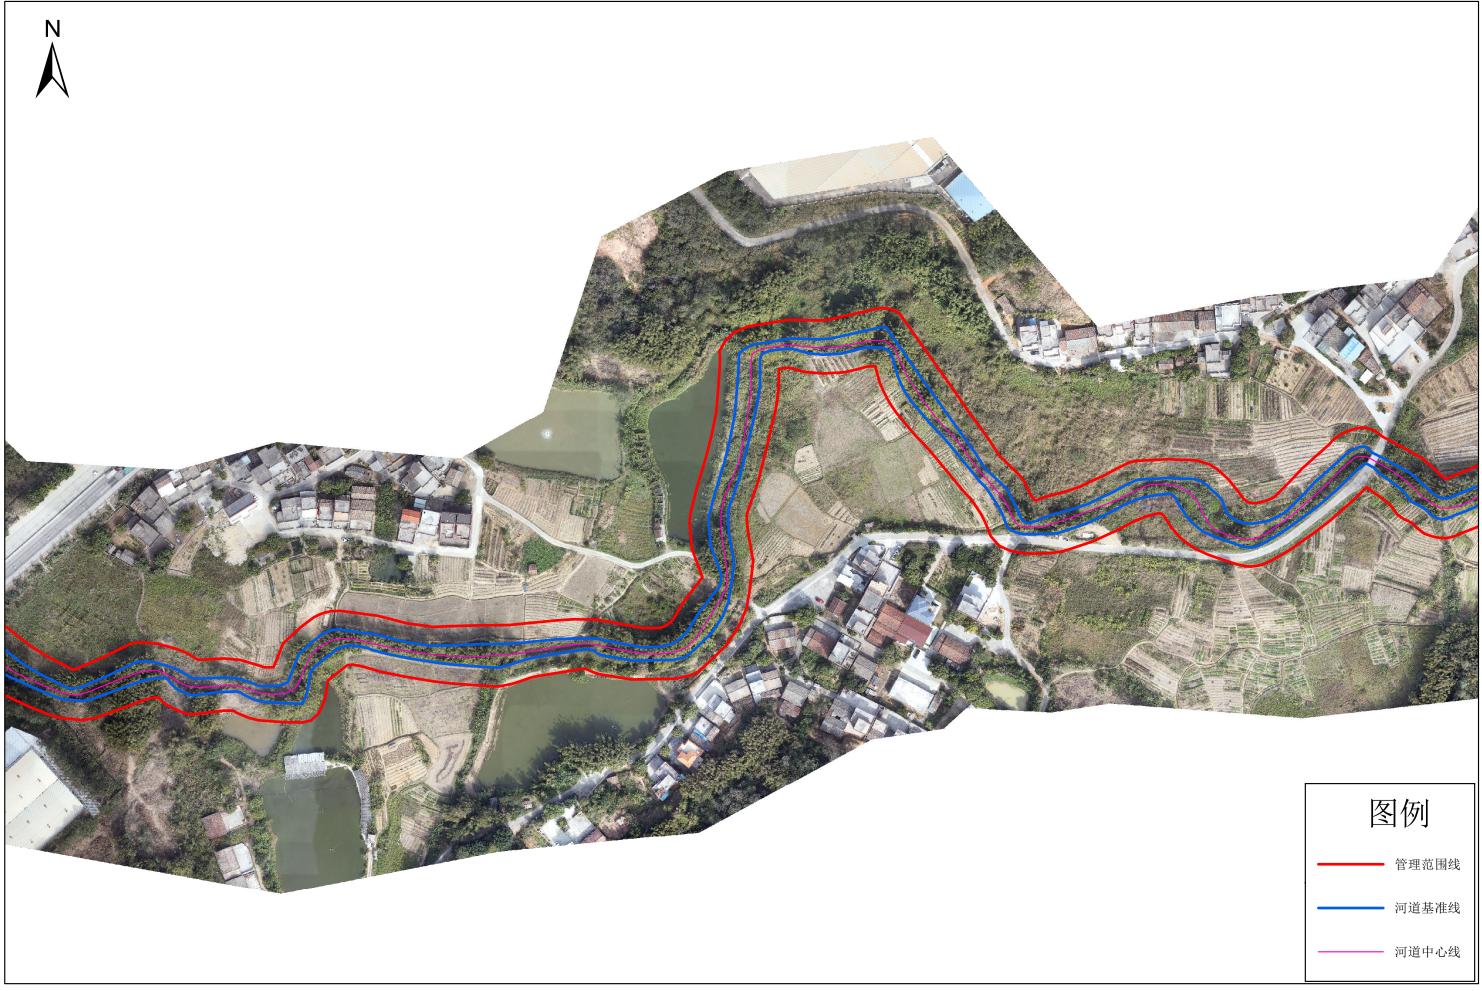

鹤山市南洞河河道管理范围划定成果图 8/10



