

新中村

### 控制线，明确底线不突破

- 村庄建设边界
- 永久基本农田
- 一般耕地

### 建设项目布局，明确项目空间范围

- 规划新增道路
- 规划新增宅基地

### 建设项目布局，明确项目空间范围

- 1 新建道路

### 建设要求：

- 永久基本农田、生态保护红线、耕地保护目标内，任何单位和个人不得擅自占用或改变用途。
- 建设活动不得随意占用耕地，确需占用的，应按照《土地管理法》等规定办理占用审批手续。如需使用一般耕地，必须占补平衡。
- 村庄建设必须在村庄建设范围线内进行。

# 东丰村

## 控制线，明确底线不突破

- 村庄建设边界
- 永久基本农田
- 一般耕地

## 建设项目布局，明确项目空间范围

- 规划新增道路
- 规划拓宽道路
- 规划新增宅基地
- 规划新增交通场站用地


## 建设项目布局，明确项目空间范围

- 1 新建道路
- 2 拓宽道路

### 建设要求：

- 永久基本农田、生态保护红线、耕地保护目标内，任何单位和个人不得擅自占用或改变用途。
- 建设活动不得随意占用耕地，确需占用的，应按照《土地管理法》等规定办理占用审批手续。如需使用一般耕地，必须占补平衡。
- 村庄建设必须在村庄建设范围线内进行。

# 坑尾村

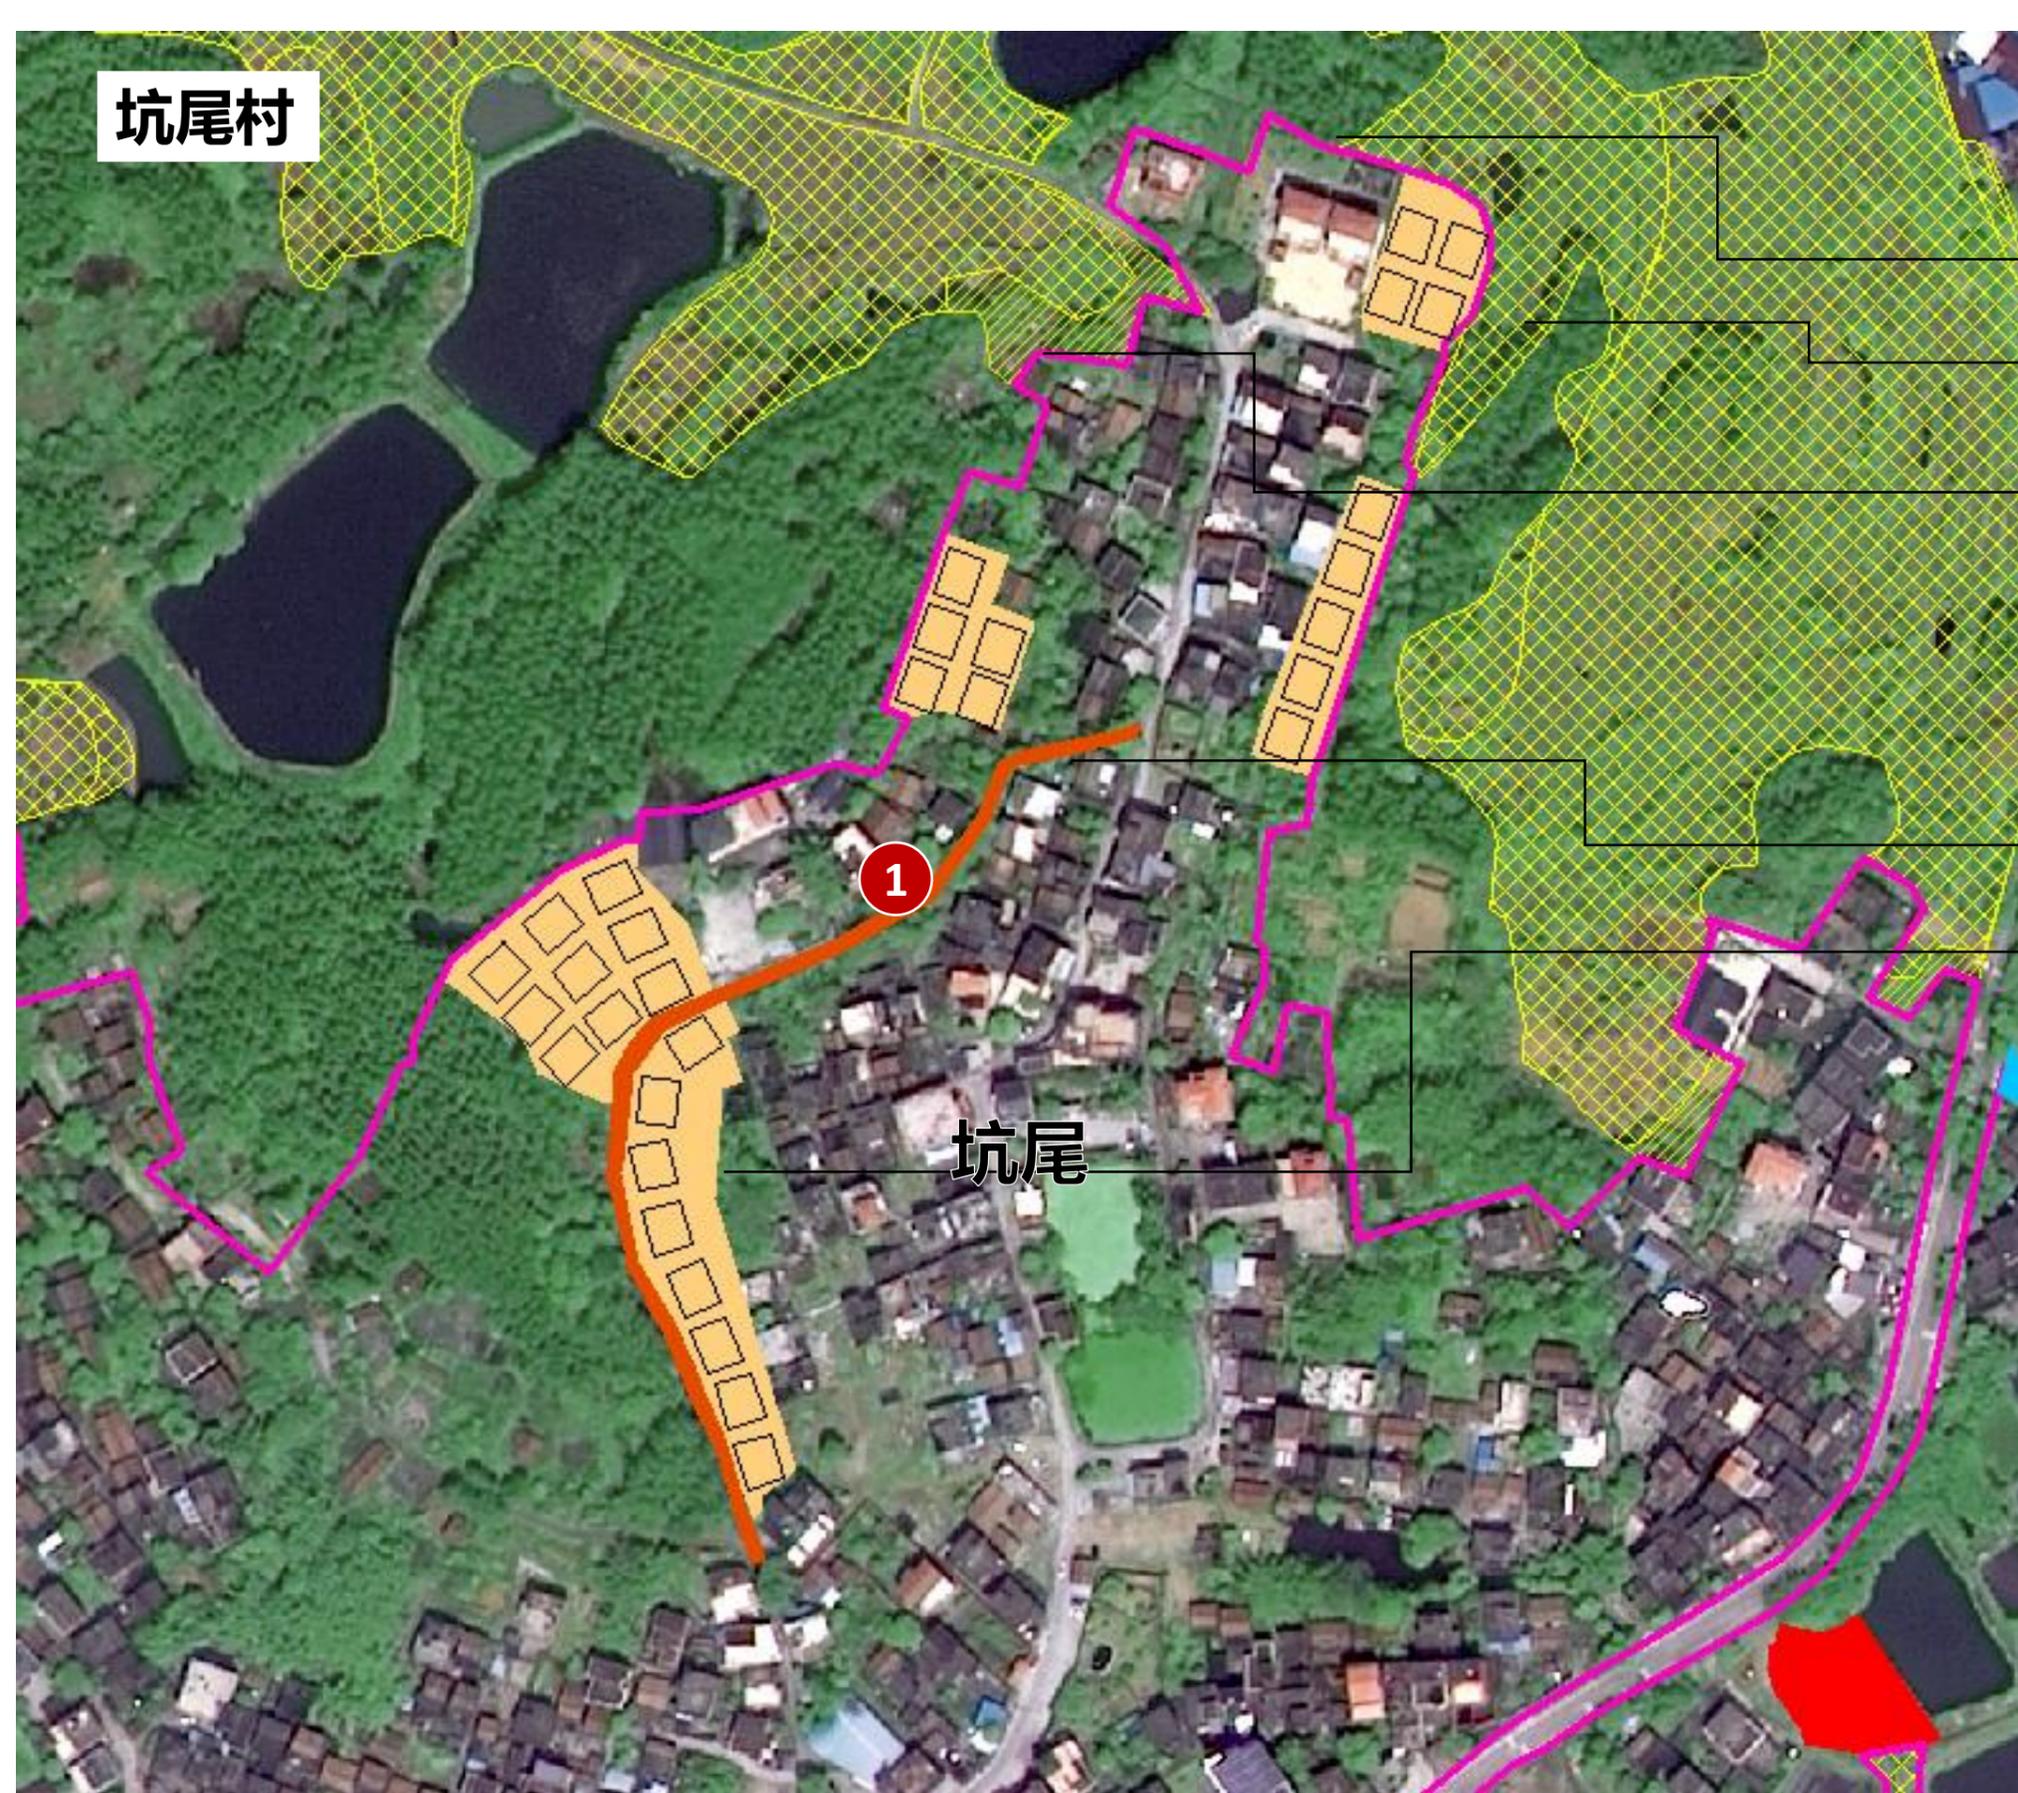

## 控制线，明确底线不突破

-  村庄建设边界
-  永久基本农田
-  一般耕地

## 建设项目布局，明确项目空间范围

-  规划新增道路
-  规划新增宅基地


## 建设项目布局，明确项目空间范围

-  新建道路

### 建设要求：

- 永久基本农田、生态保护红线、耕地保护目标内，任何单位和个人不得擅自占用或改变用途。
- 建设活动不得随意占用耕地，确需占用的，应按照《土地管理法》等规定办理占用审批手续。如需使用一般耕地，必须占补平衡。
- 村庄建设必须在村庄建设范围线内进行。



七九、礼奎、北门、东门、高水

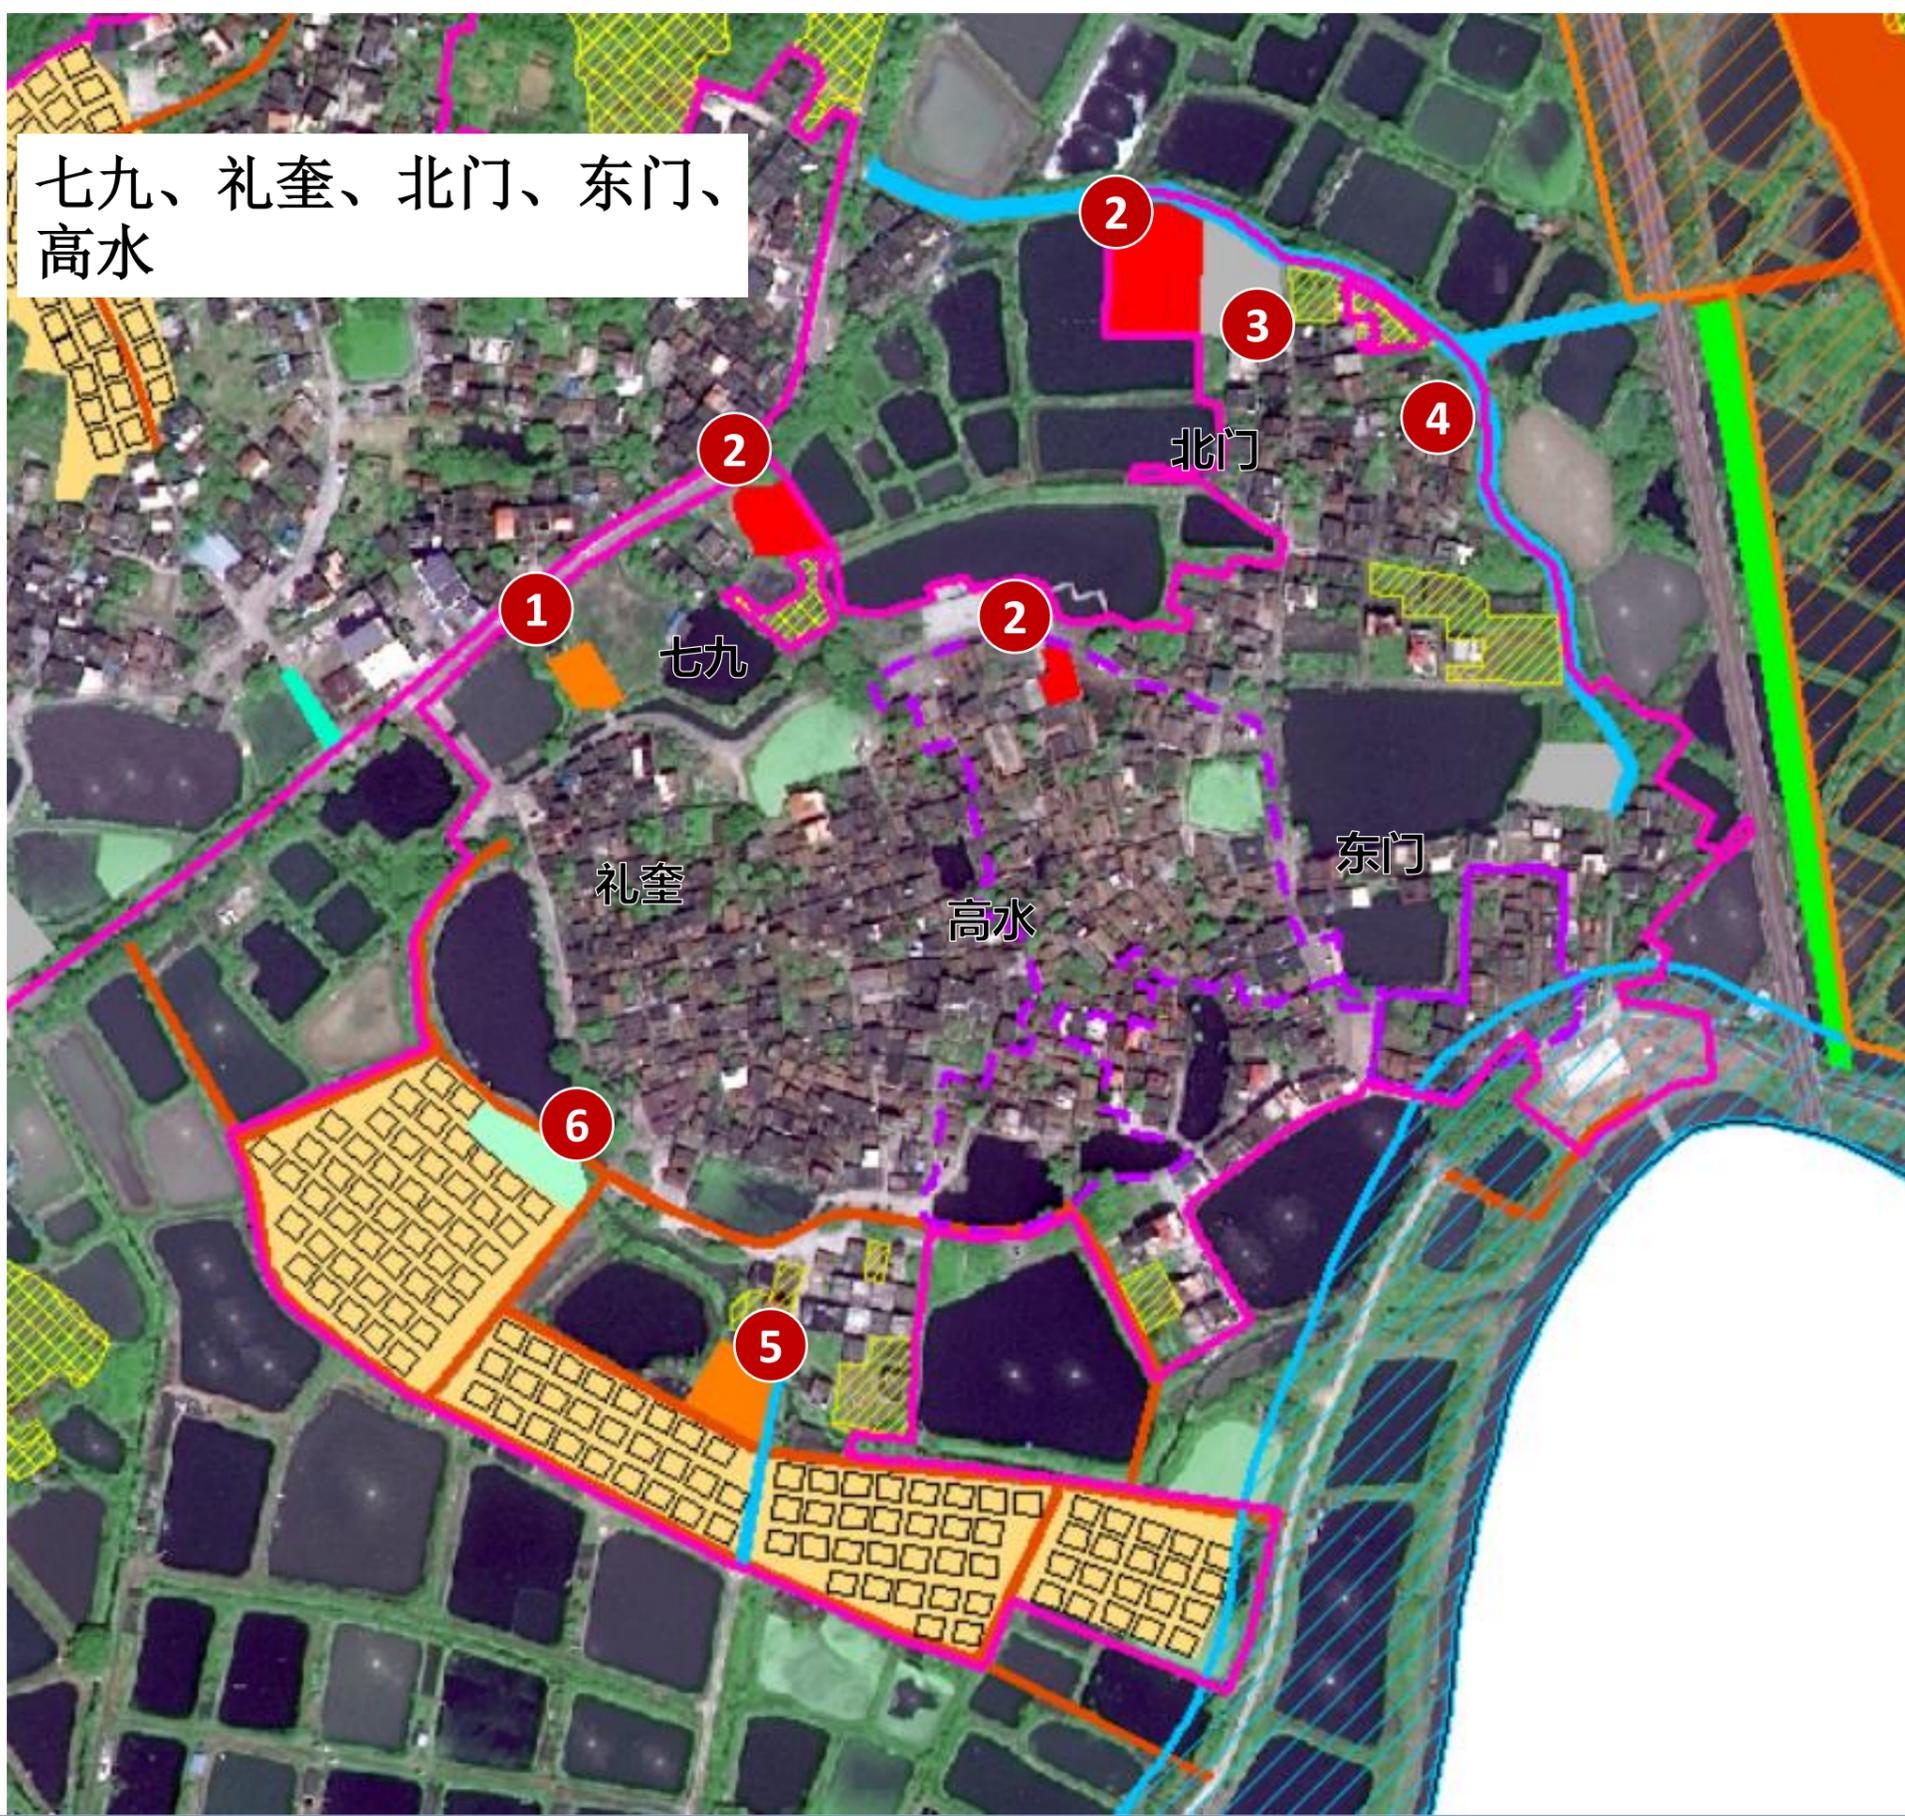

### 控制线，明确底线不突破

-  村庄建设边界
-  永久基本农田
-  一般耕地
-  河湖管理线
-  城镇开发边界
-  历史文化保护线

### 建设项目布局，明确项目空间范围

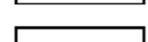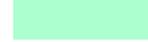-  规划硬底化道路
-  规划新增道路
-  规划新增宅基地
-  规划新增商业服务业用地
-  规划新增广场用地
-  规划新增交通场站用地

### 建设项目布局，明确项目空间范围

- |  |  |
|--|--|
|  文化室    |  新村文化室  |
|  文旅配套设施 |  新村文化广场 |
|  停车场    |  |
|  硬底化道路  |  |

### 建设要求：

- 永久基本农田、生态保护红线、耕地保护目标内，任何单位和个人不得擅自占用或改变用途。
- 建设活动不得随意占用耕地，确需占用的，应按照《土地管理法》等规定办理占用审批手续。如需使用一般耕地，必须占补平衡。
- 村庄建设必须在村庄建设范围线内进行。