

鹤山市2024年度第三十批次城镇建设用地农用地转用红线图（1）


单位：m.m²

8387.65

8388.34

2503.55

2503.55

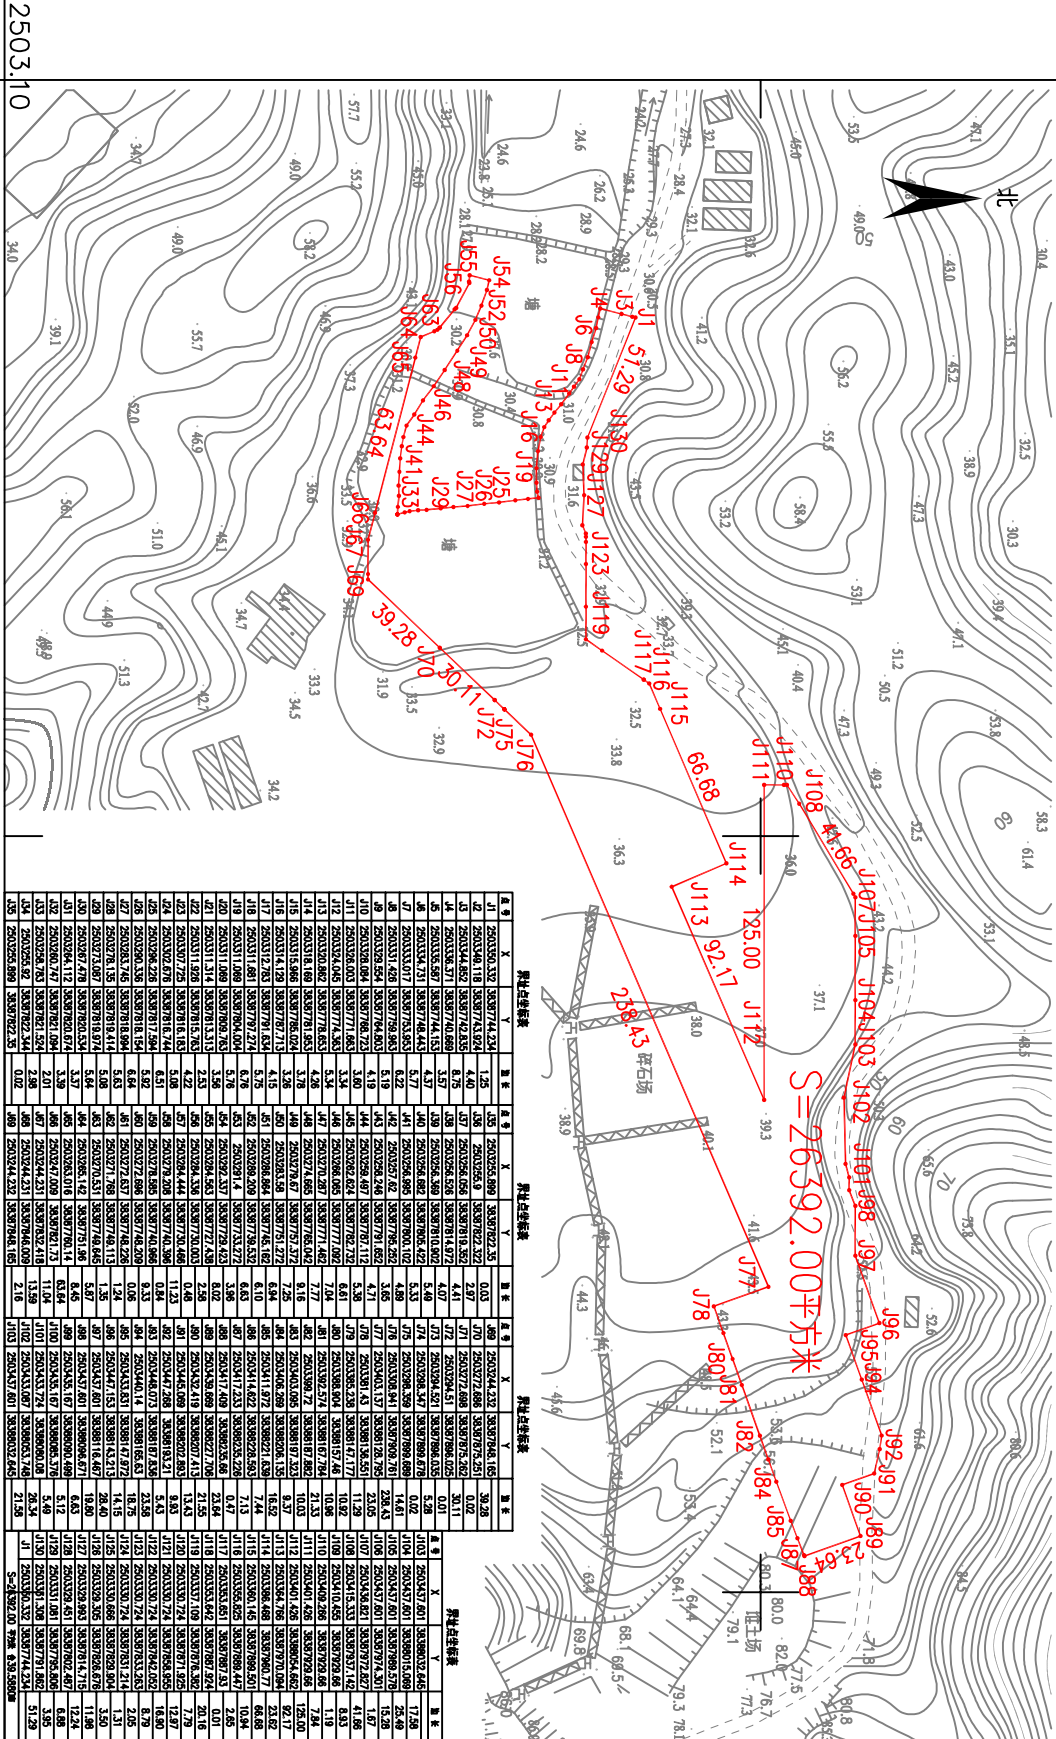

2503.10

2503.10

8387.65

8388.34


2022年11月数字化制图。
2000国家大地坐标系：中央子午线114度。
1985国家高程基准，等高距为1米。
2007年版本。

绘图员：廖正志
检查员：张树定
审核员：谭树峰

1:3000

鹤山市2024年度第三十批次城镇建设用农用地转用红线图（2）

单位：m.m²

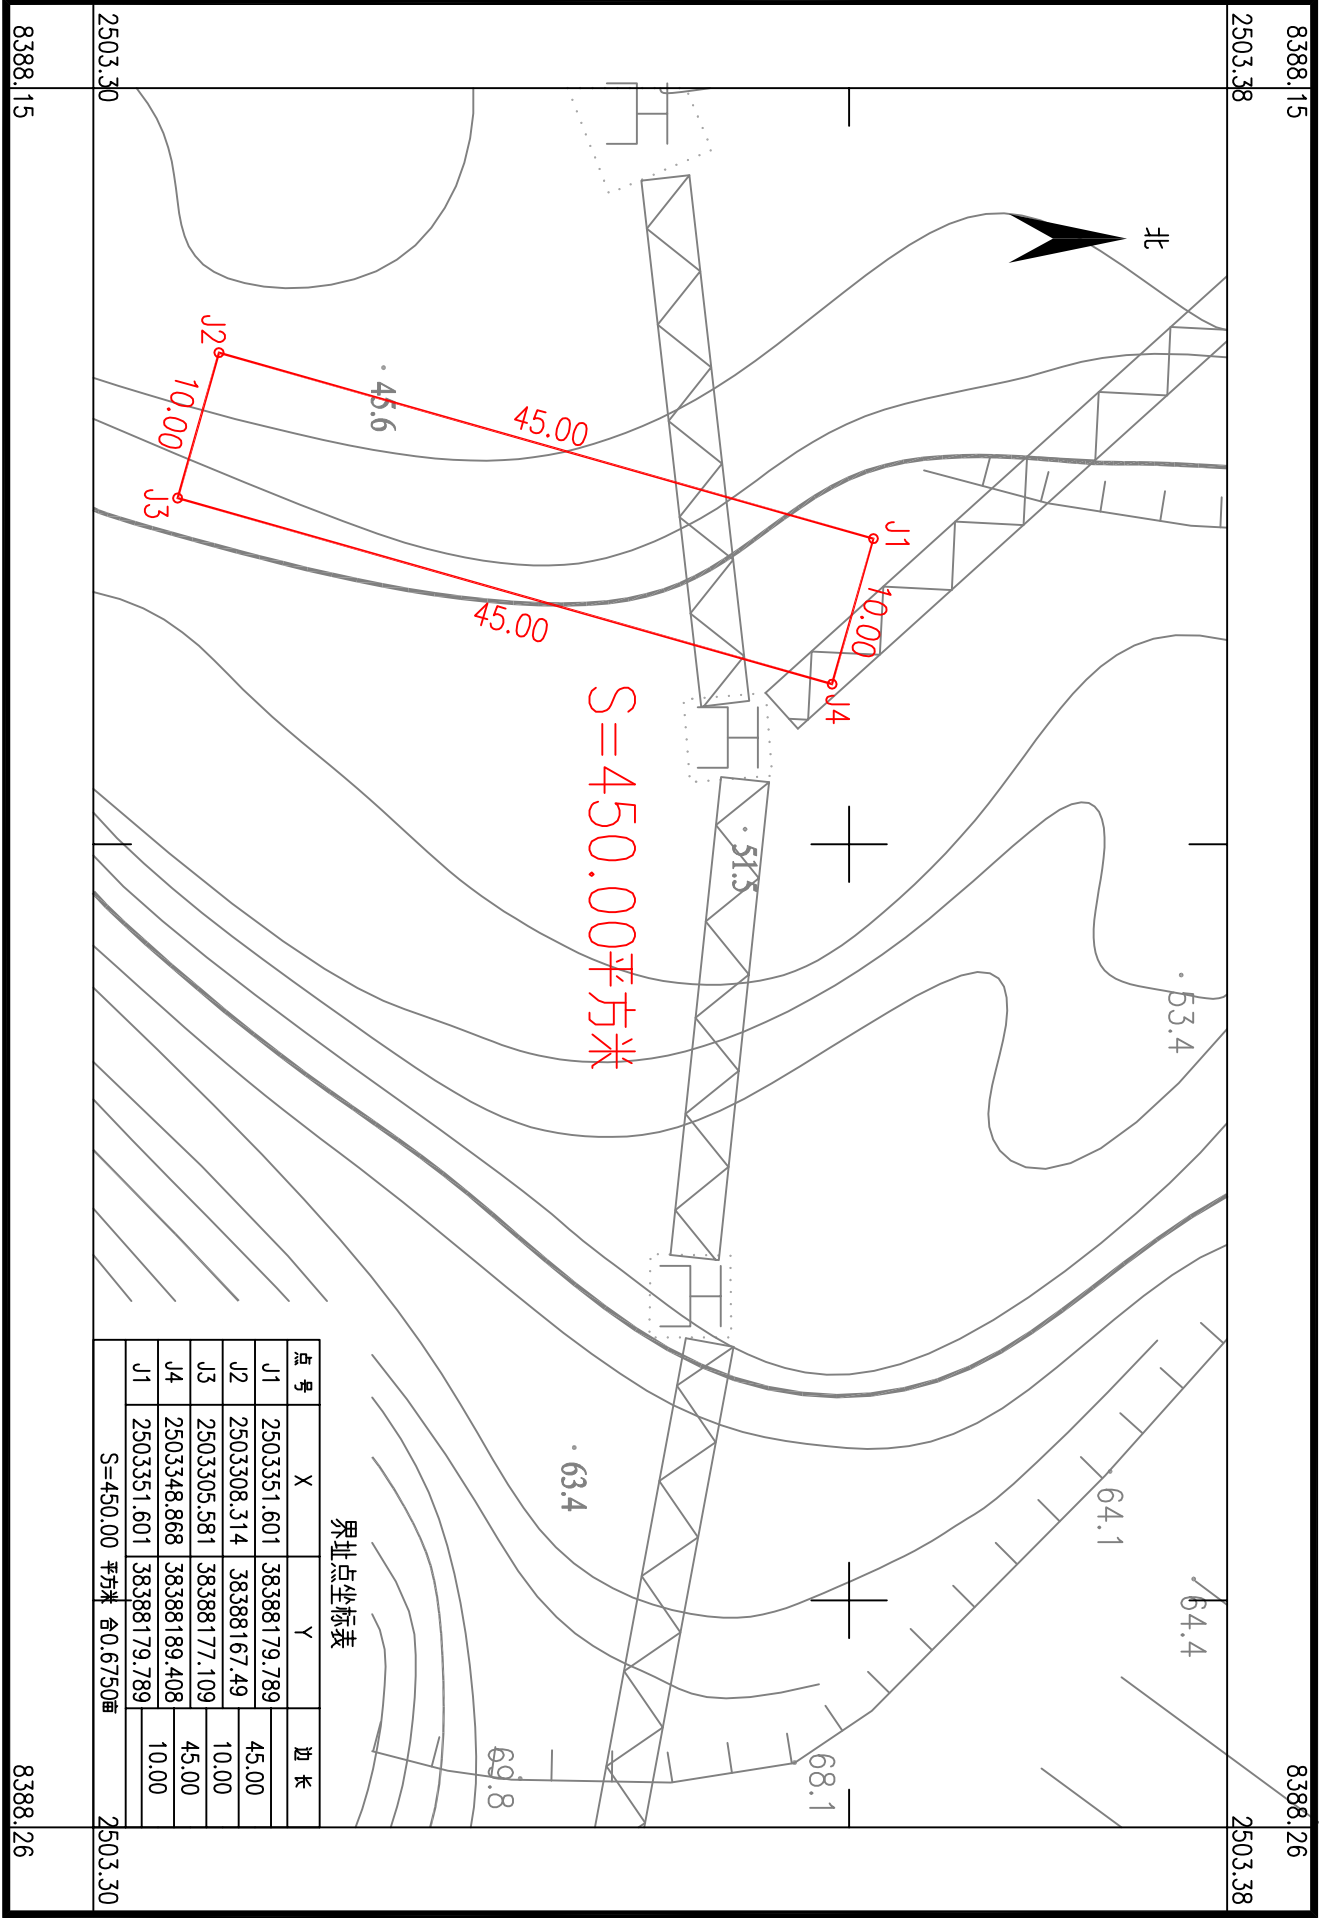

鹤山市城乡规划测绘院有限公司


2024年11月数字化制图。
2000国家大地坐标系：中央子午线114度。
1985国家高程基准，等高距为1米。
2007年版式。

1:500

绘图员：廖芷君
检查员：张树强
审核员：谭锦峰

鹤山市2024年度第三十批次城镇建设用地农用地转用红线图（3）

单位：m.m²

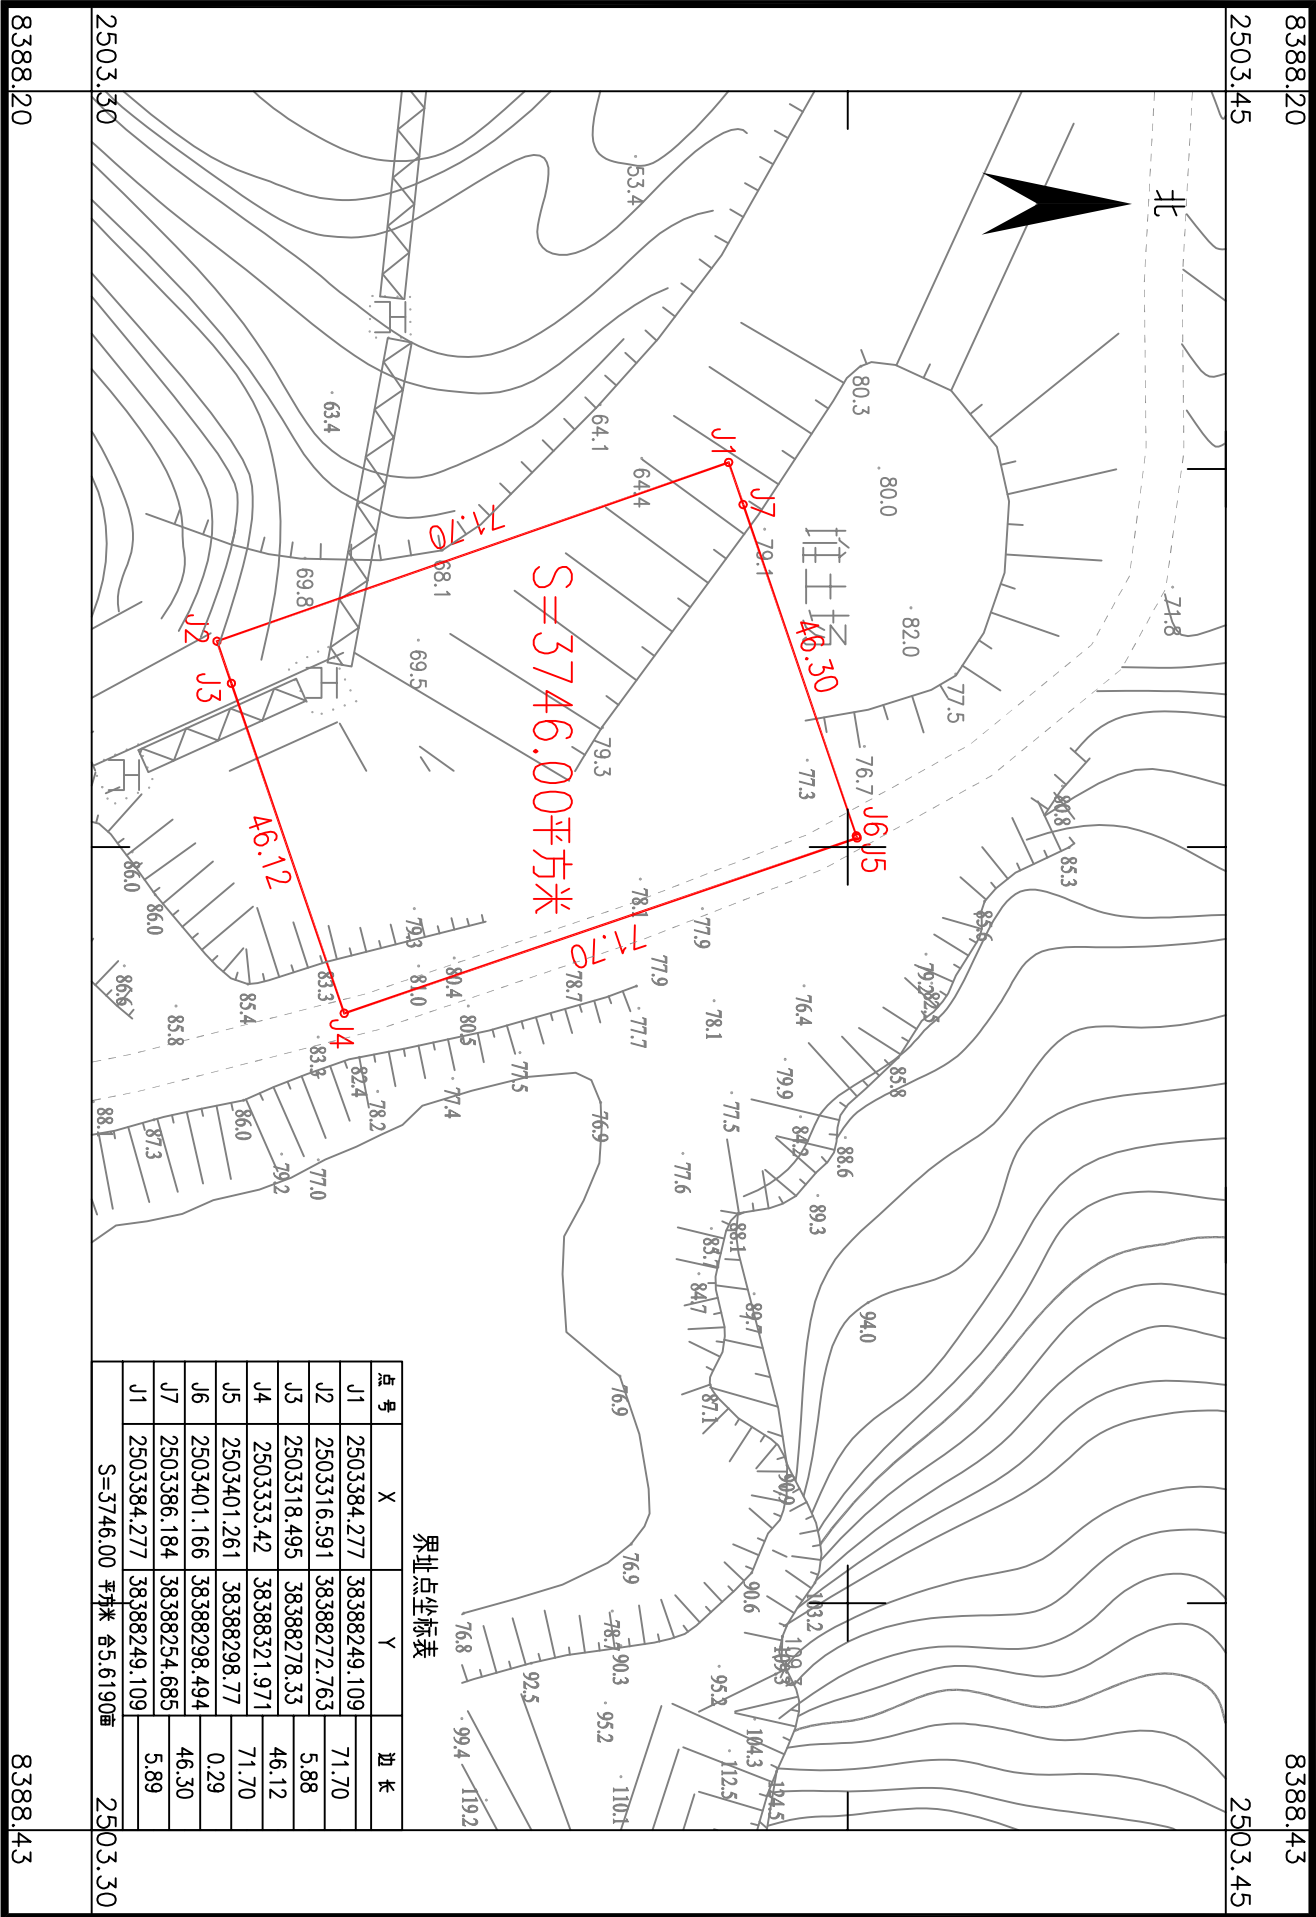

鹤山市城乡规划测绘院有限公司

2022年11月数字化制图。
2000国家大地坐标系：中央子午线114度。
1985国家高程基准：等高距为1米。
2007年版式。

1:1000

绘图员：廖芷君
检查员：张锦雯
审核员：谭锦峰