


南海至新会高速公路鹤山段建设项目用地拟征收土地范围图（1-1）


鹤山市古劳镇丽水村新村经济合作社、鹤山市古劳镇丽水村新村一队、丽水村新村二队、丽水村新村三队股份经济合作社

广东华地自然空间规划研究有限公司

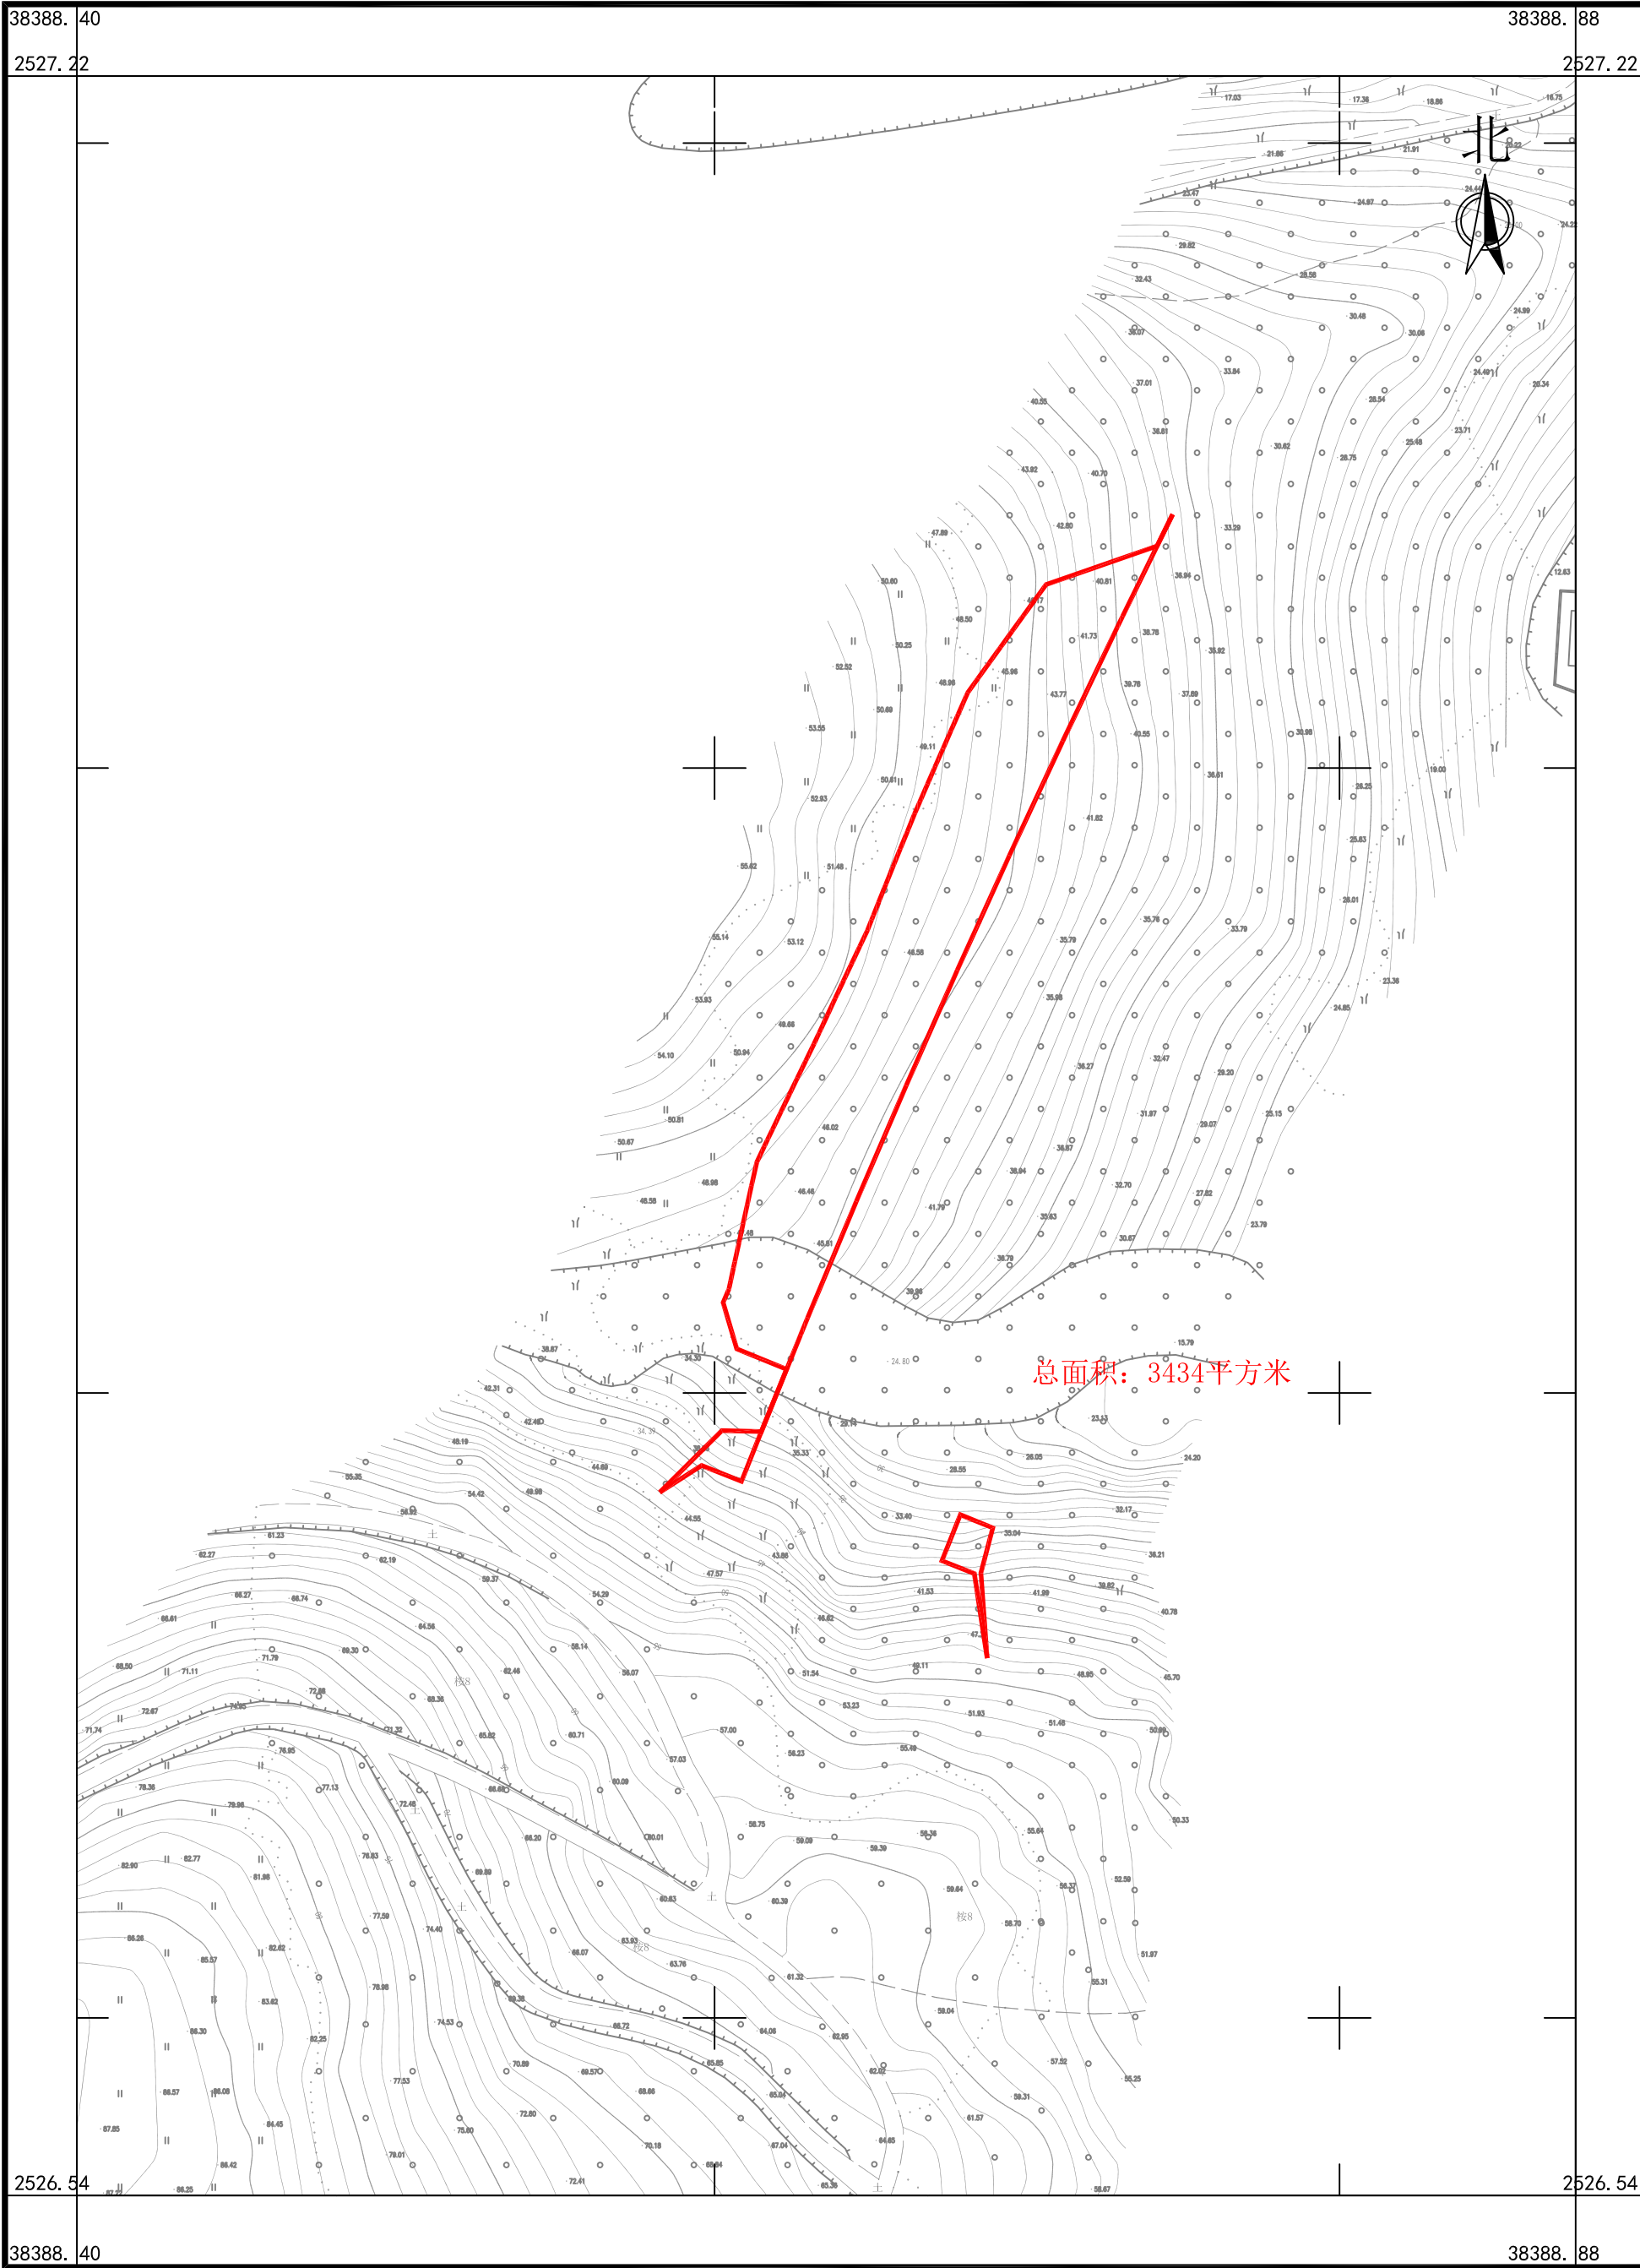

南海至新会高速公路鹤山段建设项目用地拟征收土地范围图（1-2）


鹤山市古劳镇丽水村新村经济合作社、鹤山市古劳镇丽水村新村一队、丽水村新村二队、丽水村新村三队股份经济合作社

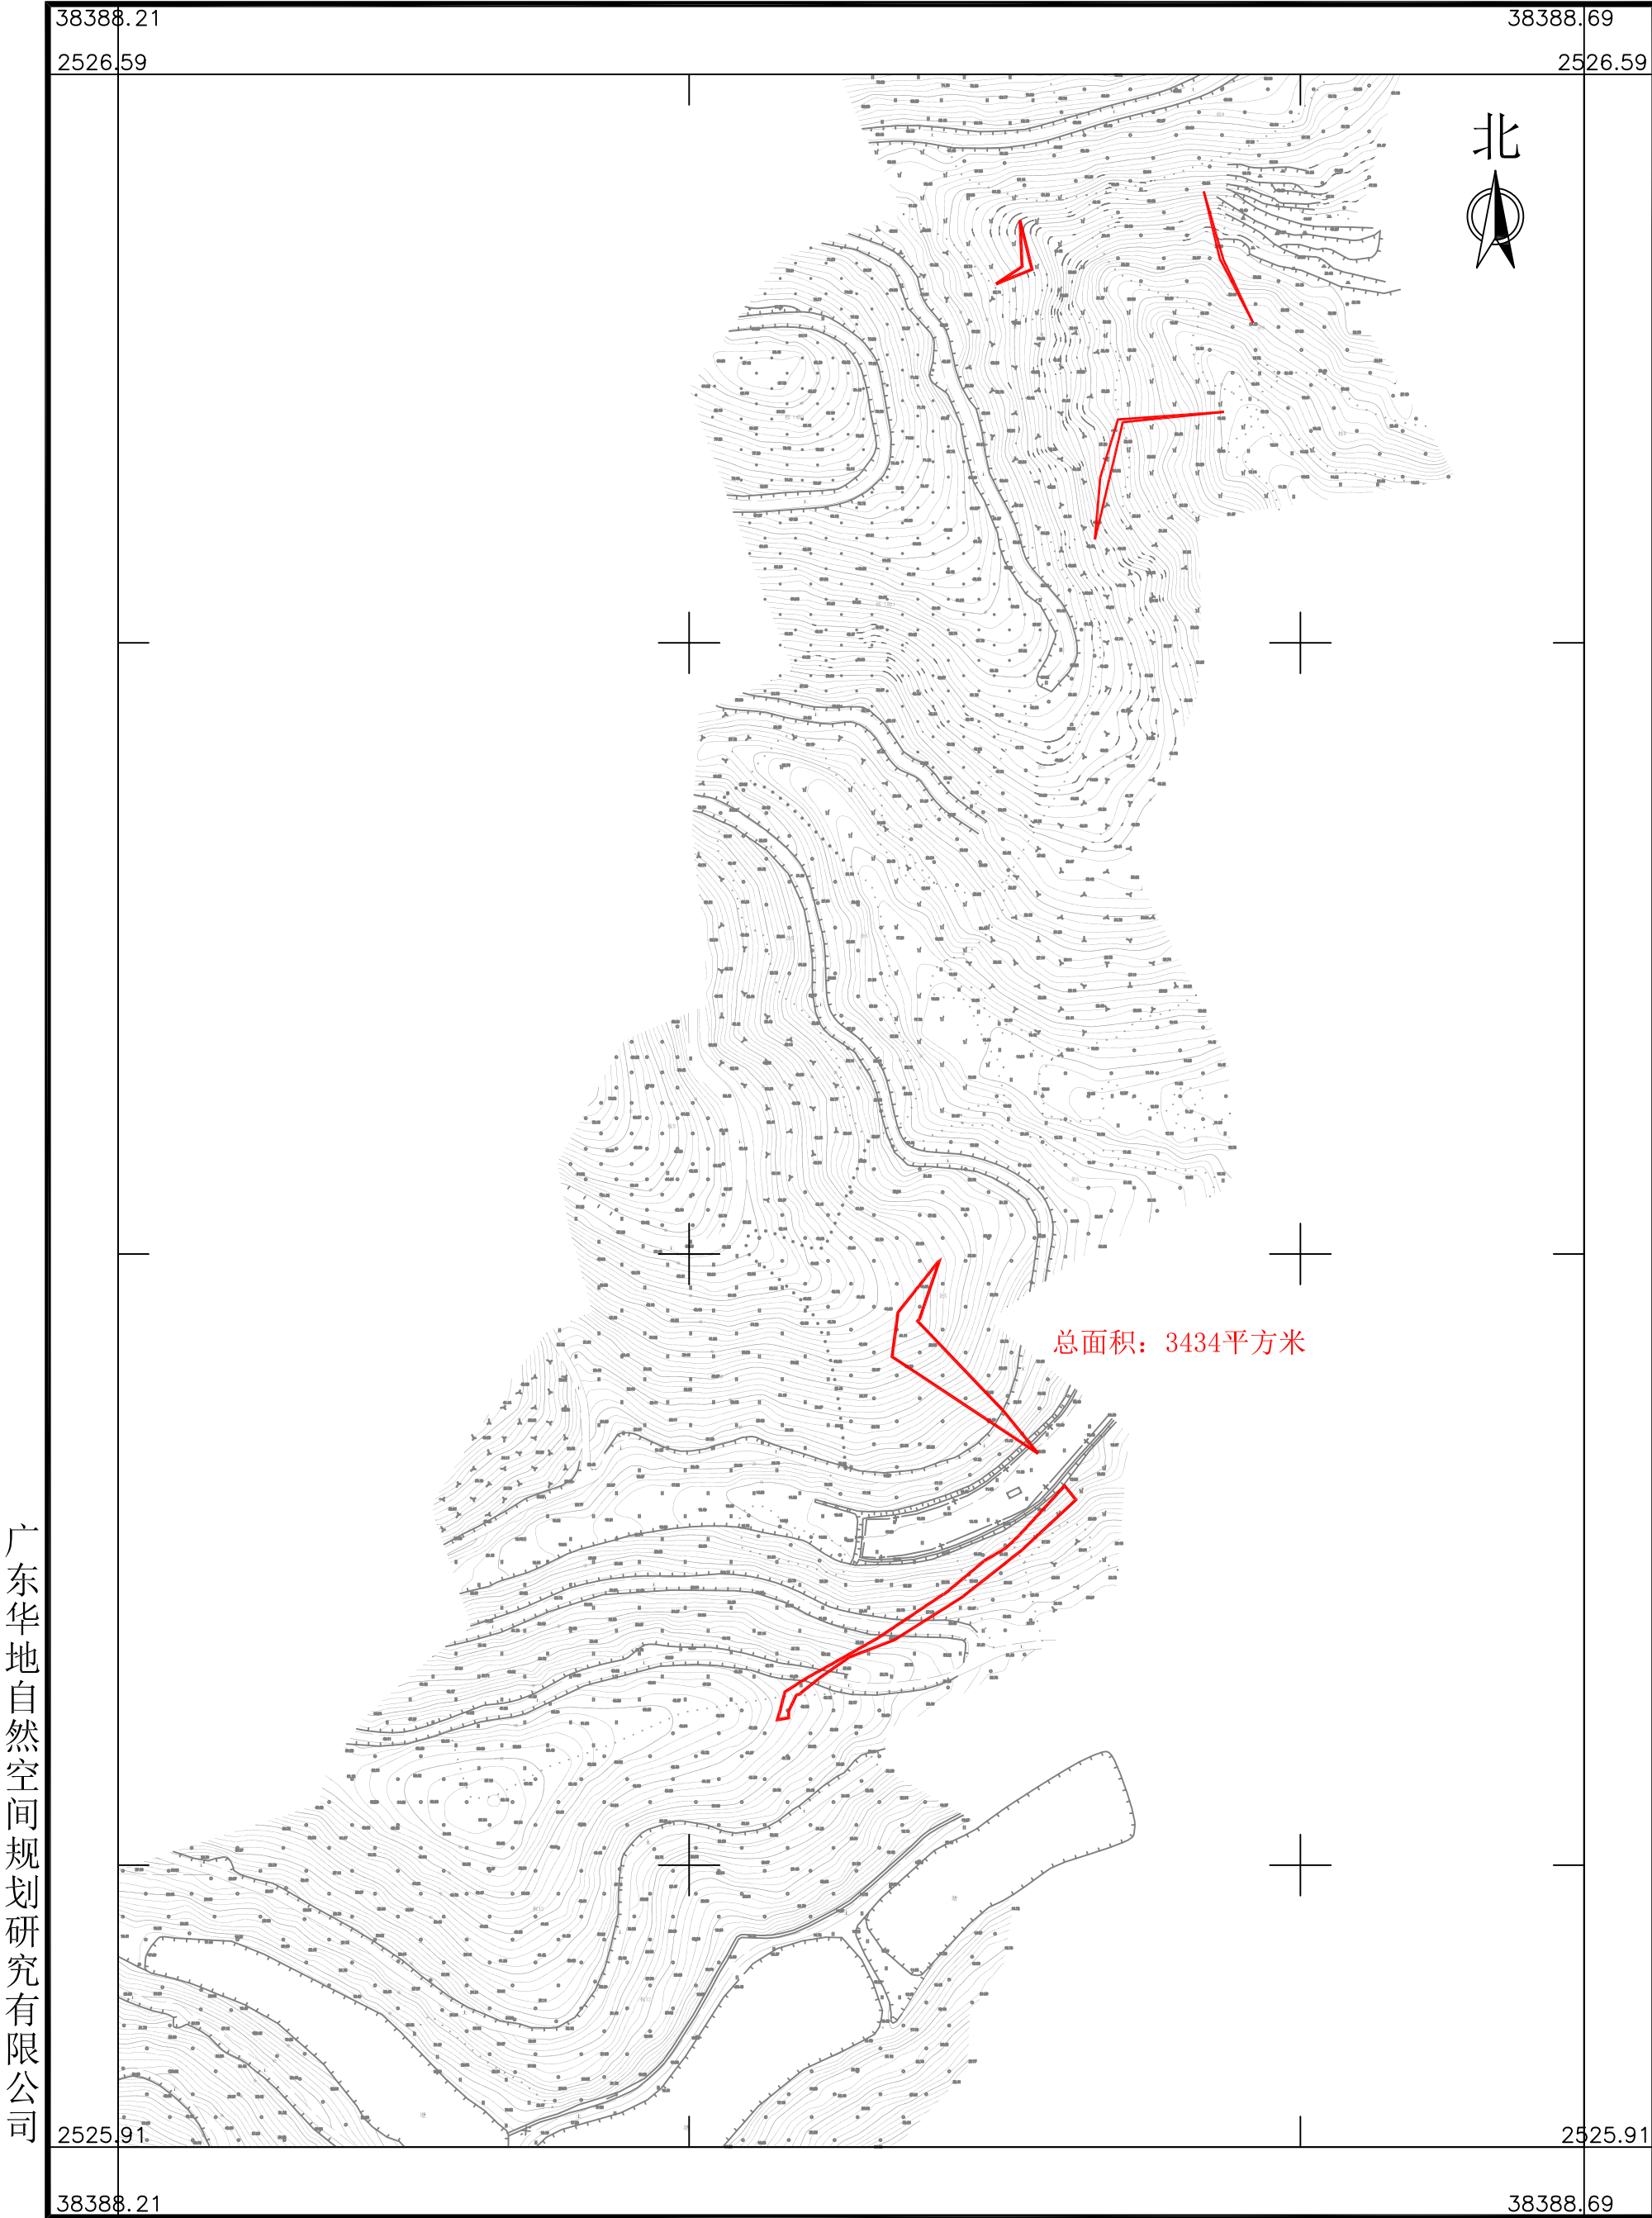

广东华地自然空间规划研究有限公司

南海至新会高速公路鹤山段建设项目用地拟征收土地范围图（2）

鹤山市古劳镇麦水村白水坑股份经济合作社

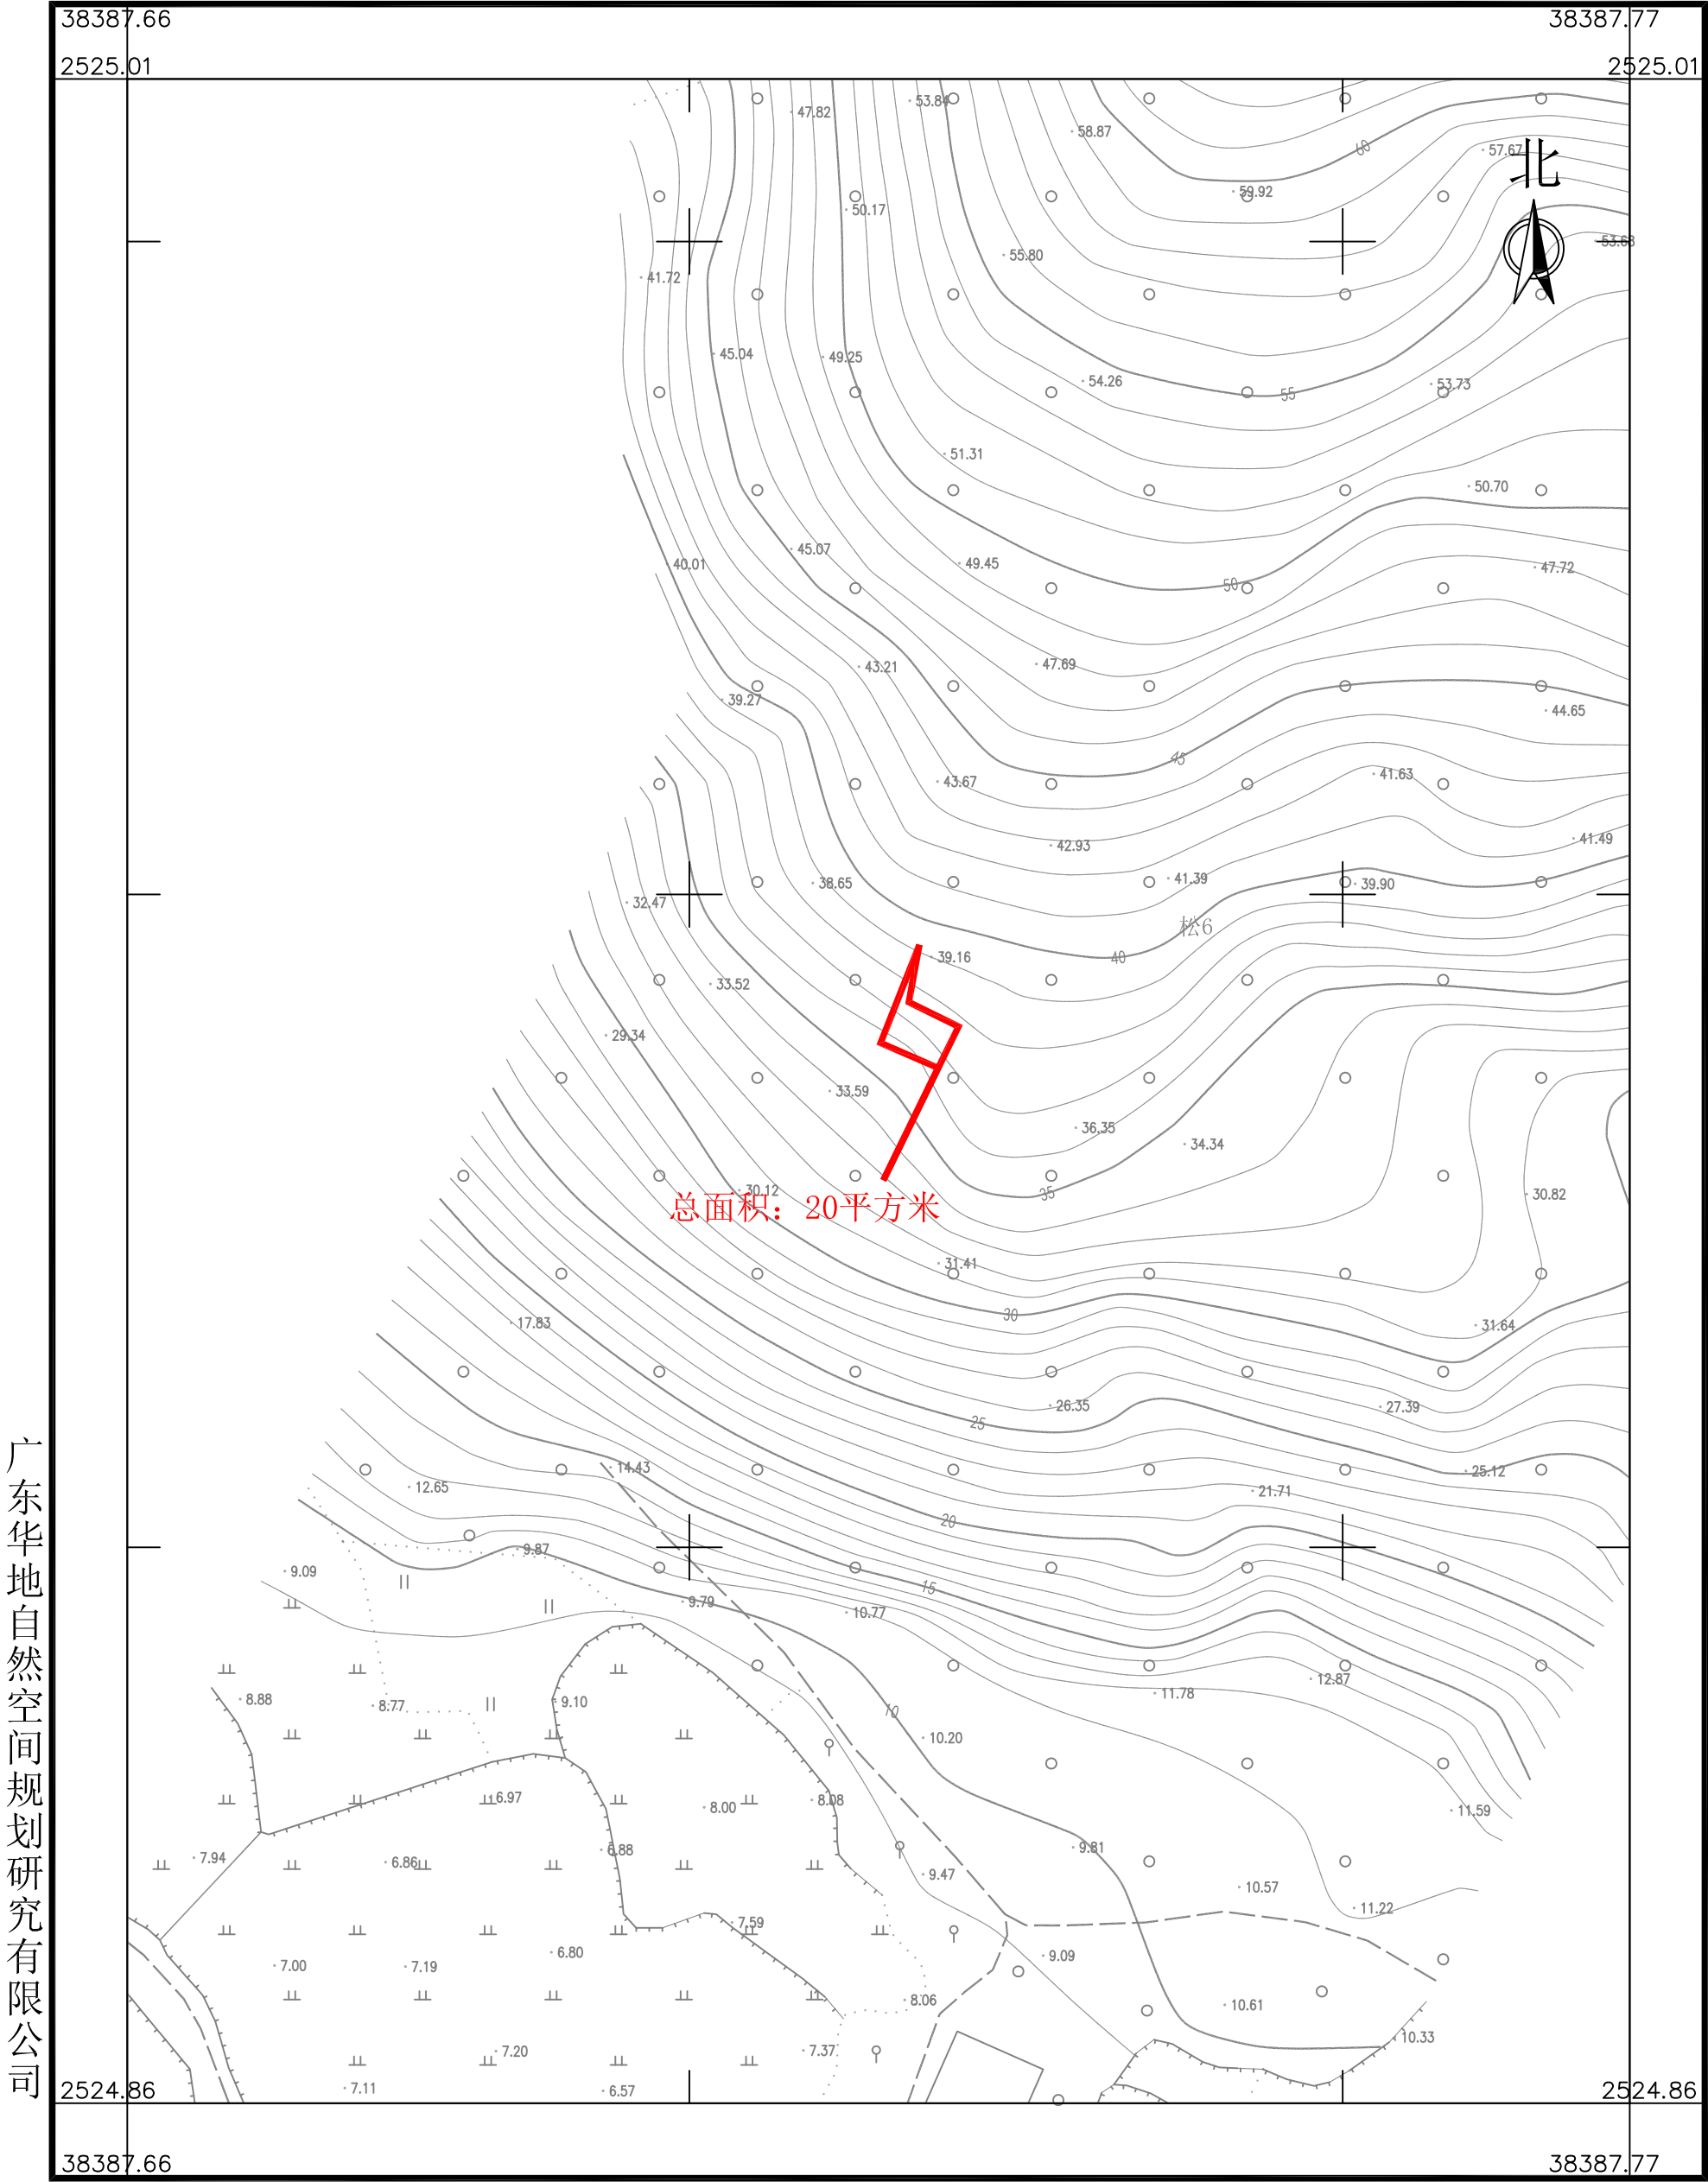

广东华地自然空间规划研究有限公司


2025年2月数字化制图
2000国家大地坐标系, 中央子午线114度
TD/T1008-2007土地勘测定界规程

1:500

制图员：林楚云
检查员：杨 团

南海至新会高速公路鹤山段建设项目用地拟征收土地范围图（3-1）

鹤山市古劳镇麦水村经济联合社

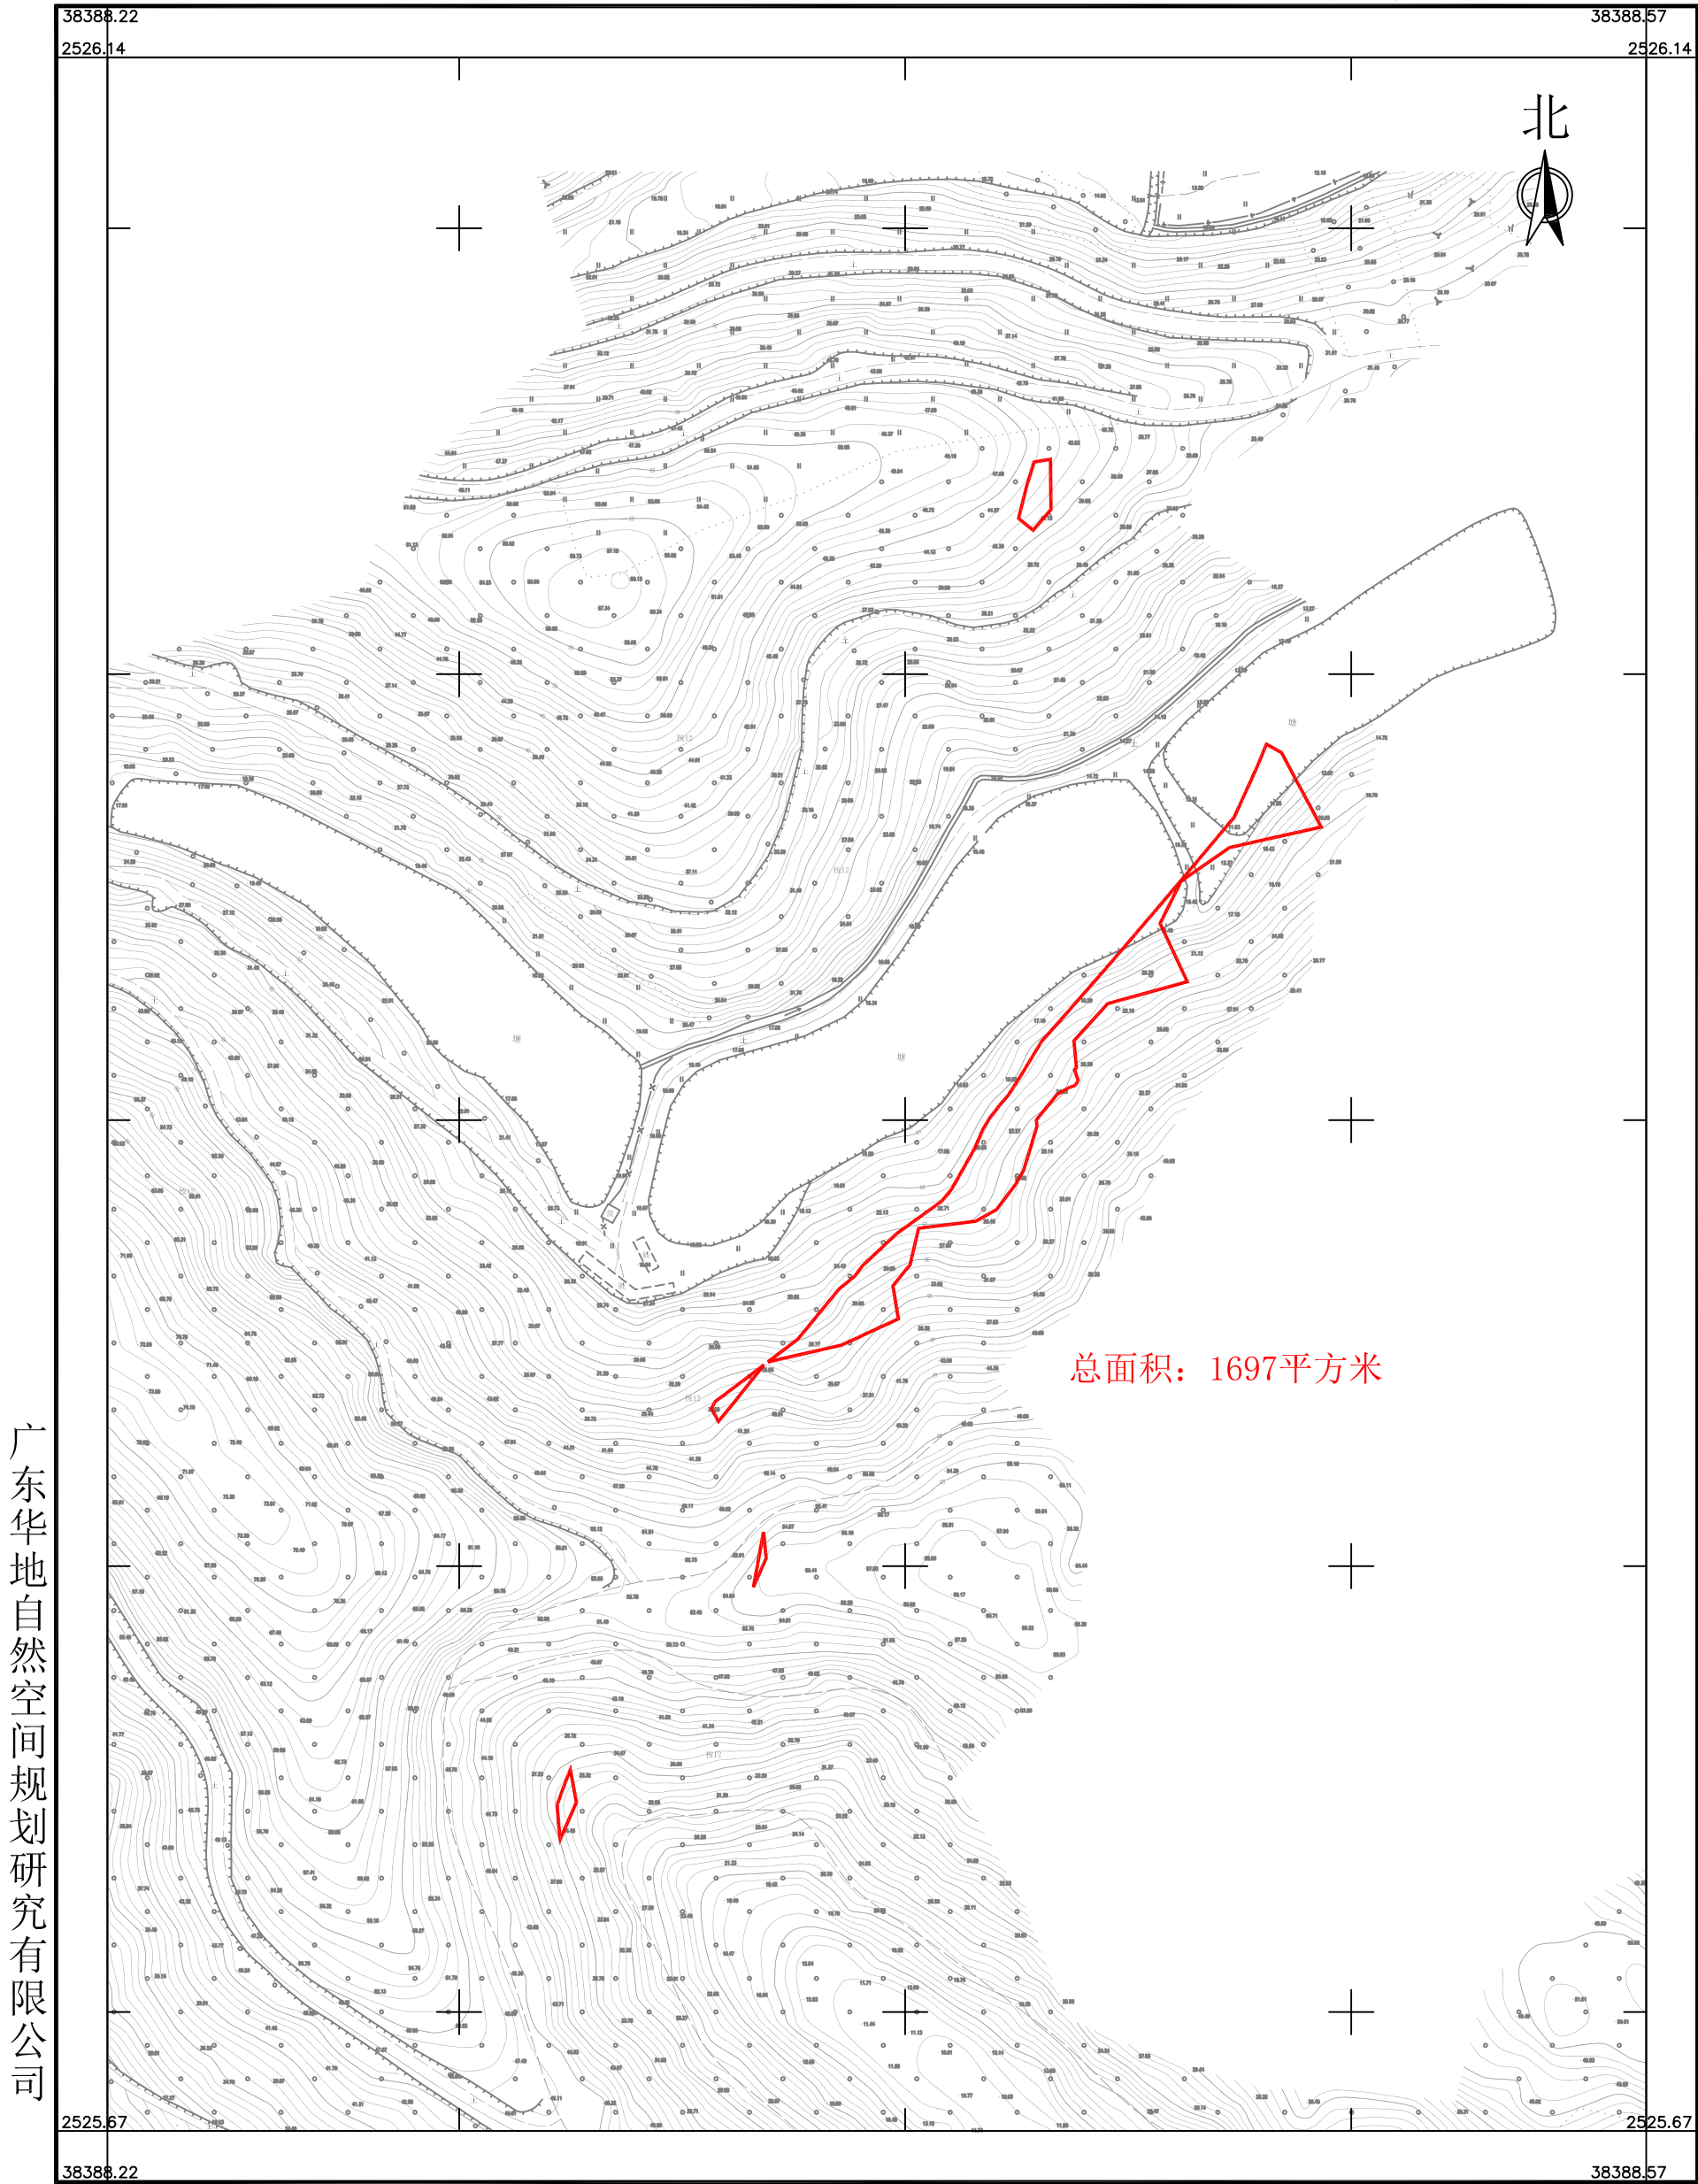

广东华地自然空间规划研究有限公司


2025年2月数字化制图
2000国家大地坐标系, 中央子午线114度
TD/T1008-2007土地勘测定界规程

1:1500

制图员：林楚云
检查员：杨 团

南海至新会高速公路鹤山段建设项目用地拟征收土地范围图（3-2）

鹤山市古劳镇麦水村经济联合社

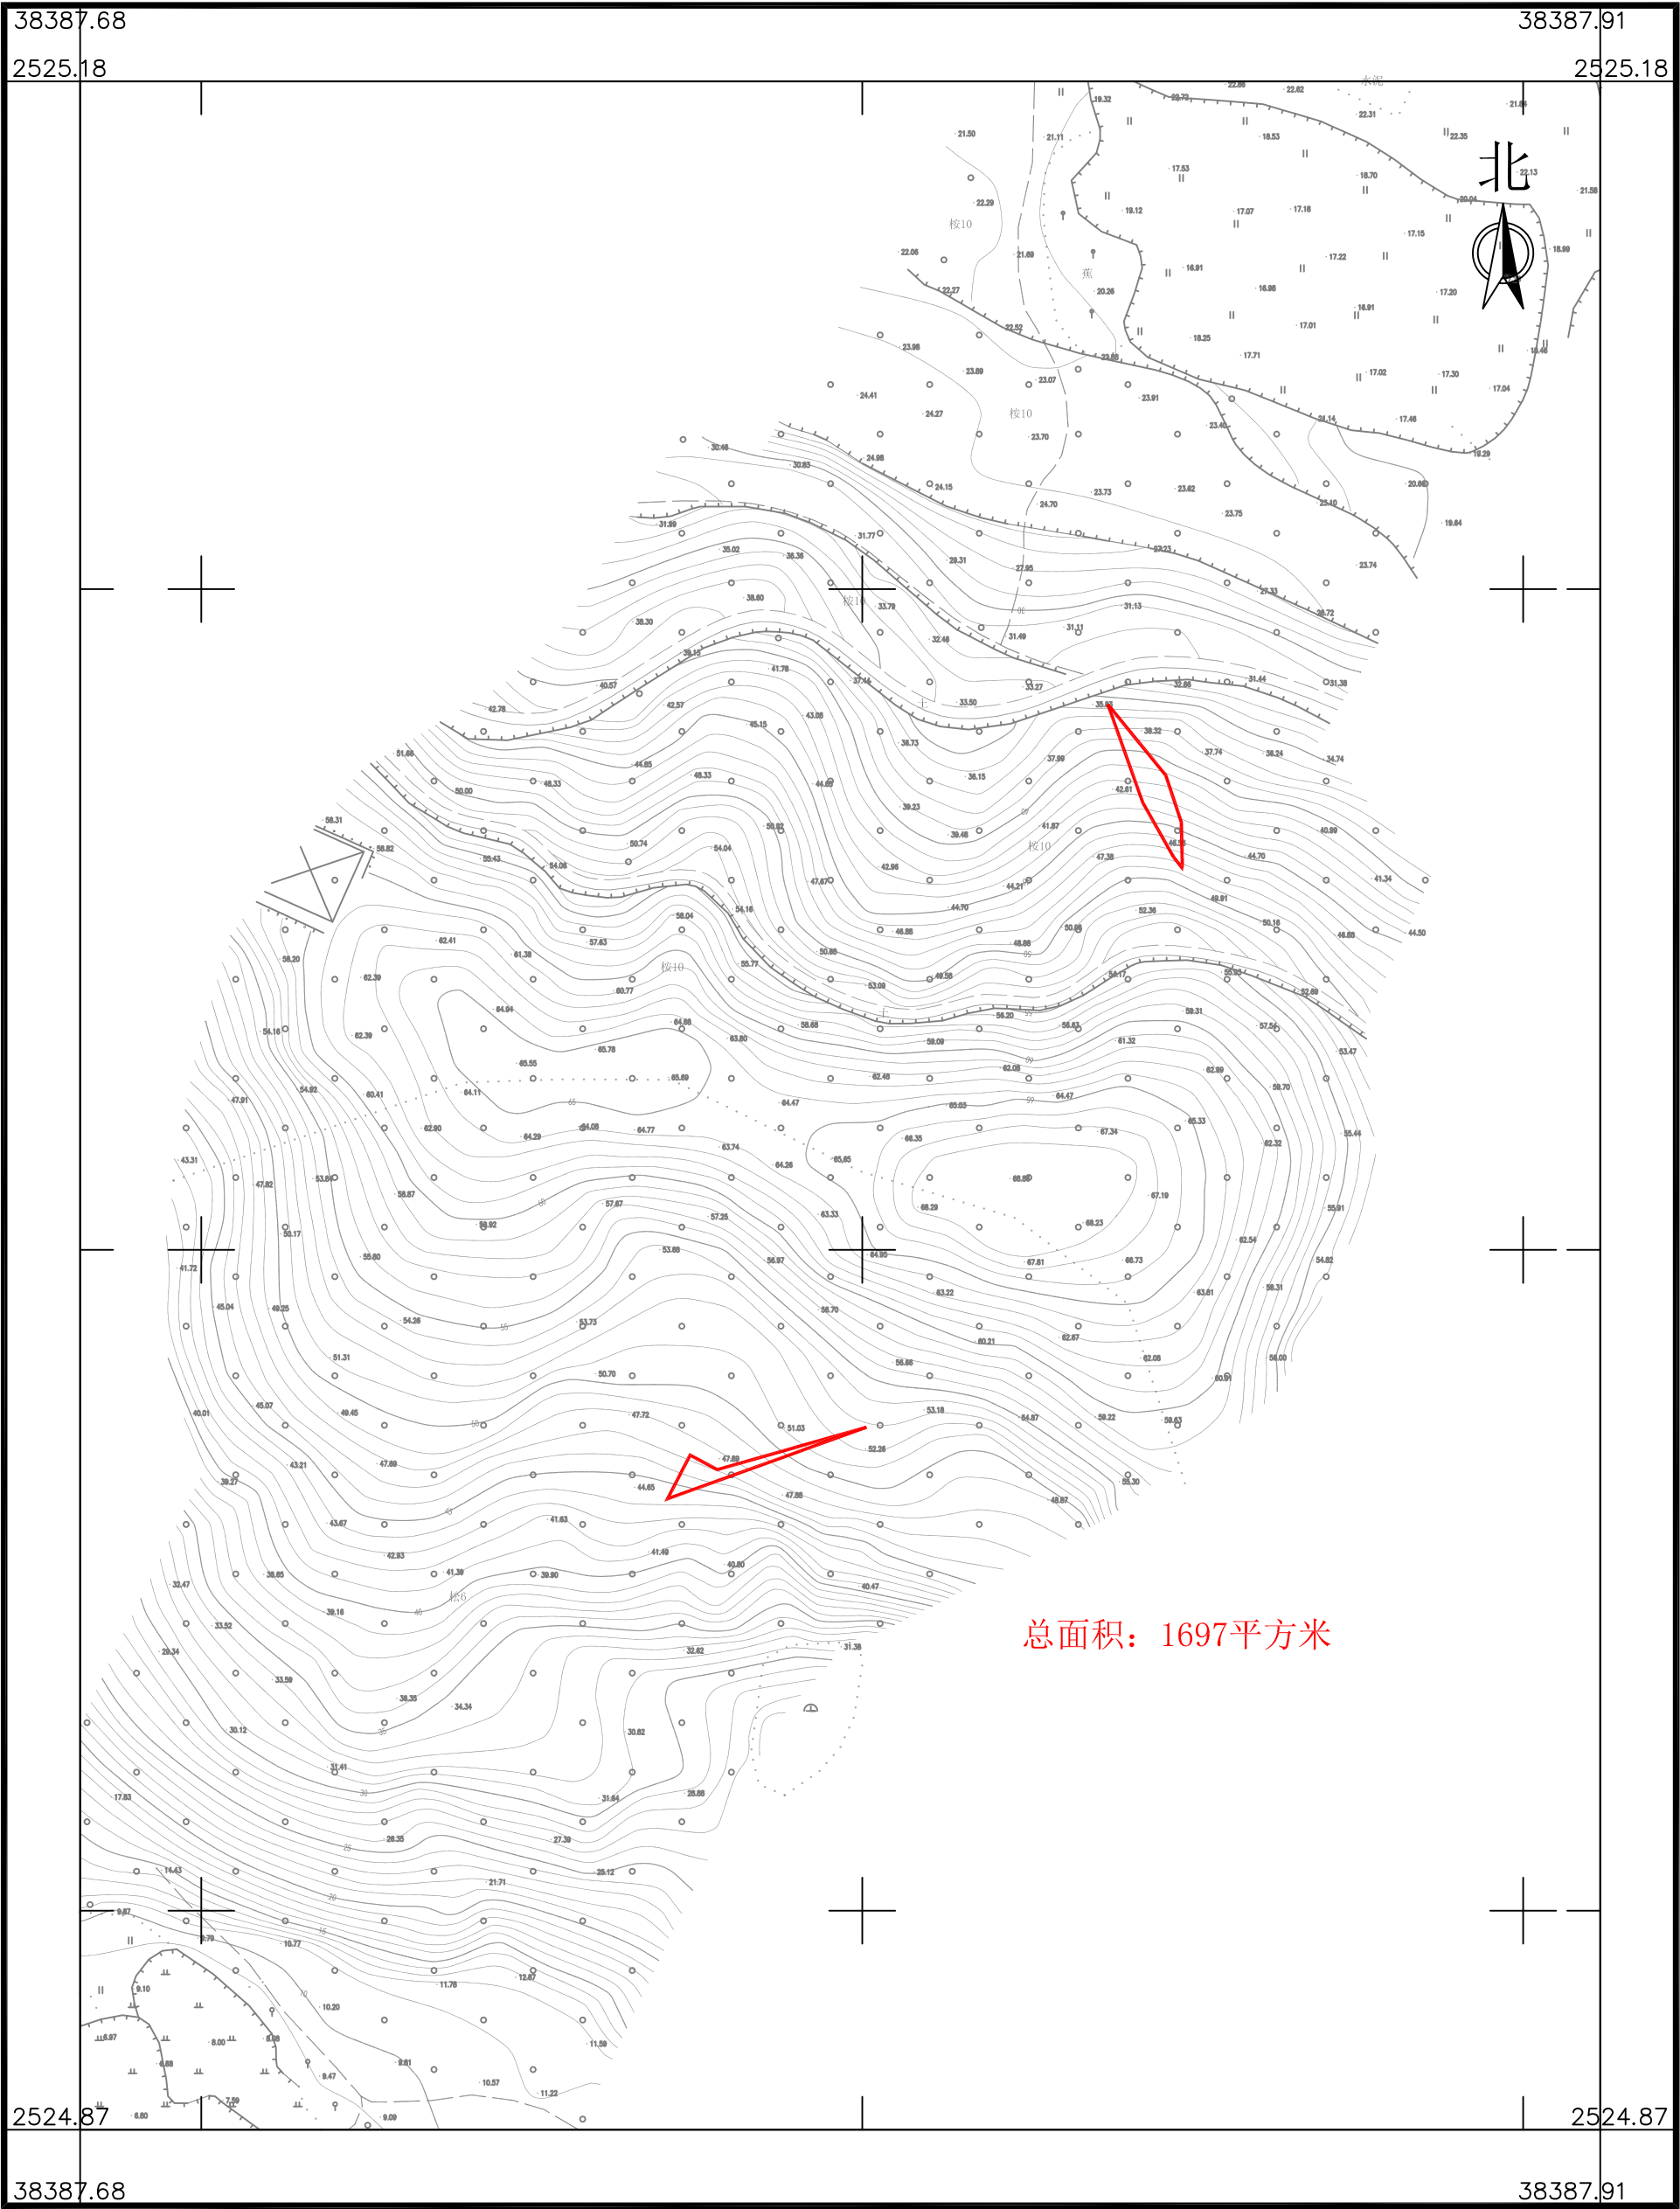

广东华地自然空间规划研究有限公司


2025年2月数字化制图
2000国家大地坐标系, 中央子午线114度
TD/T1008-2007土地勘测定界规程

1:1000

制图员: 林楚云
检查员: 杨 团

南海至新会高速公路鹤山段建设项目用地拟征收土地范围图（4）

鹤山市古劳镇下六村湾屋经济合作社、下六村旺宅股份经济合作社

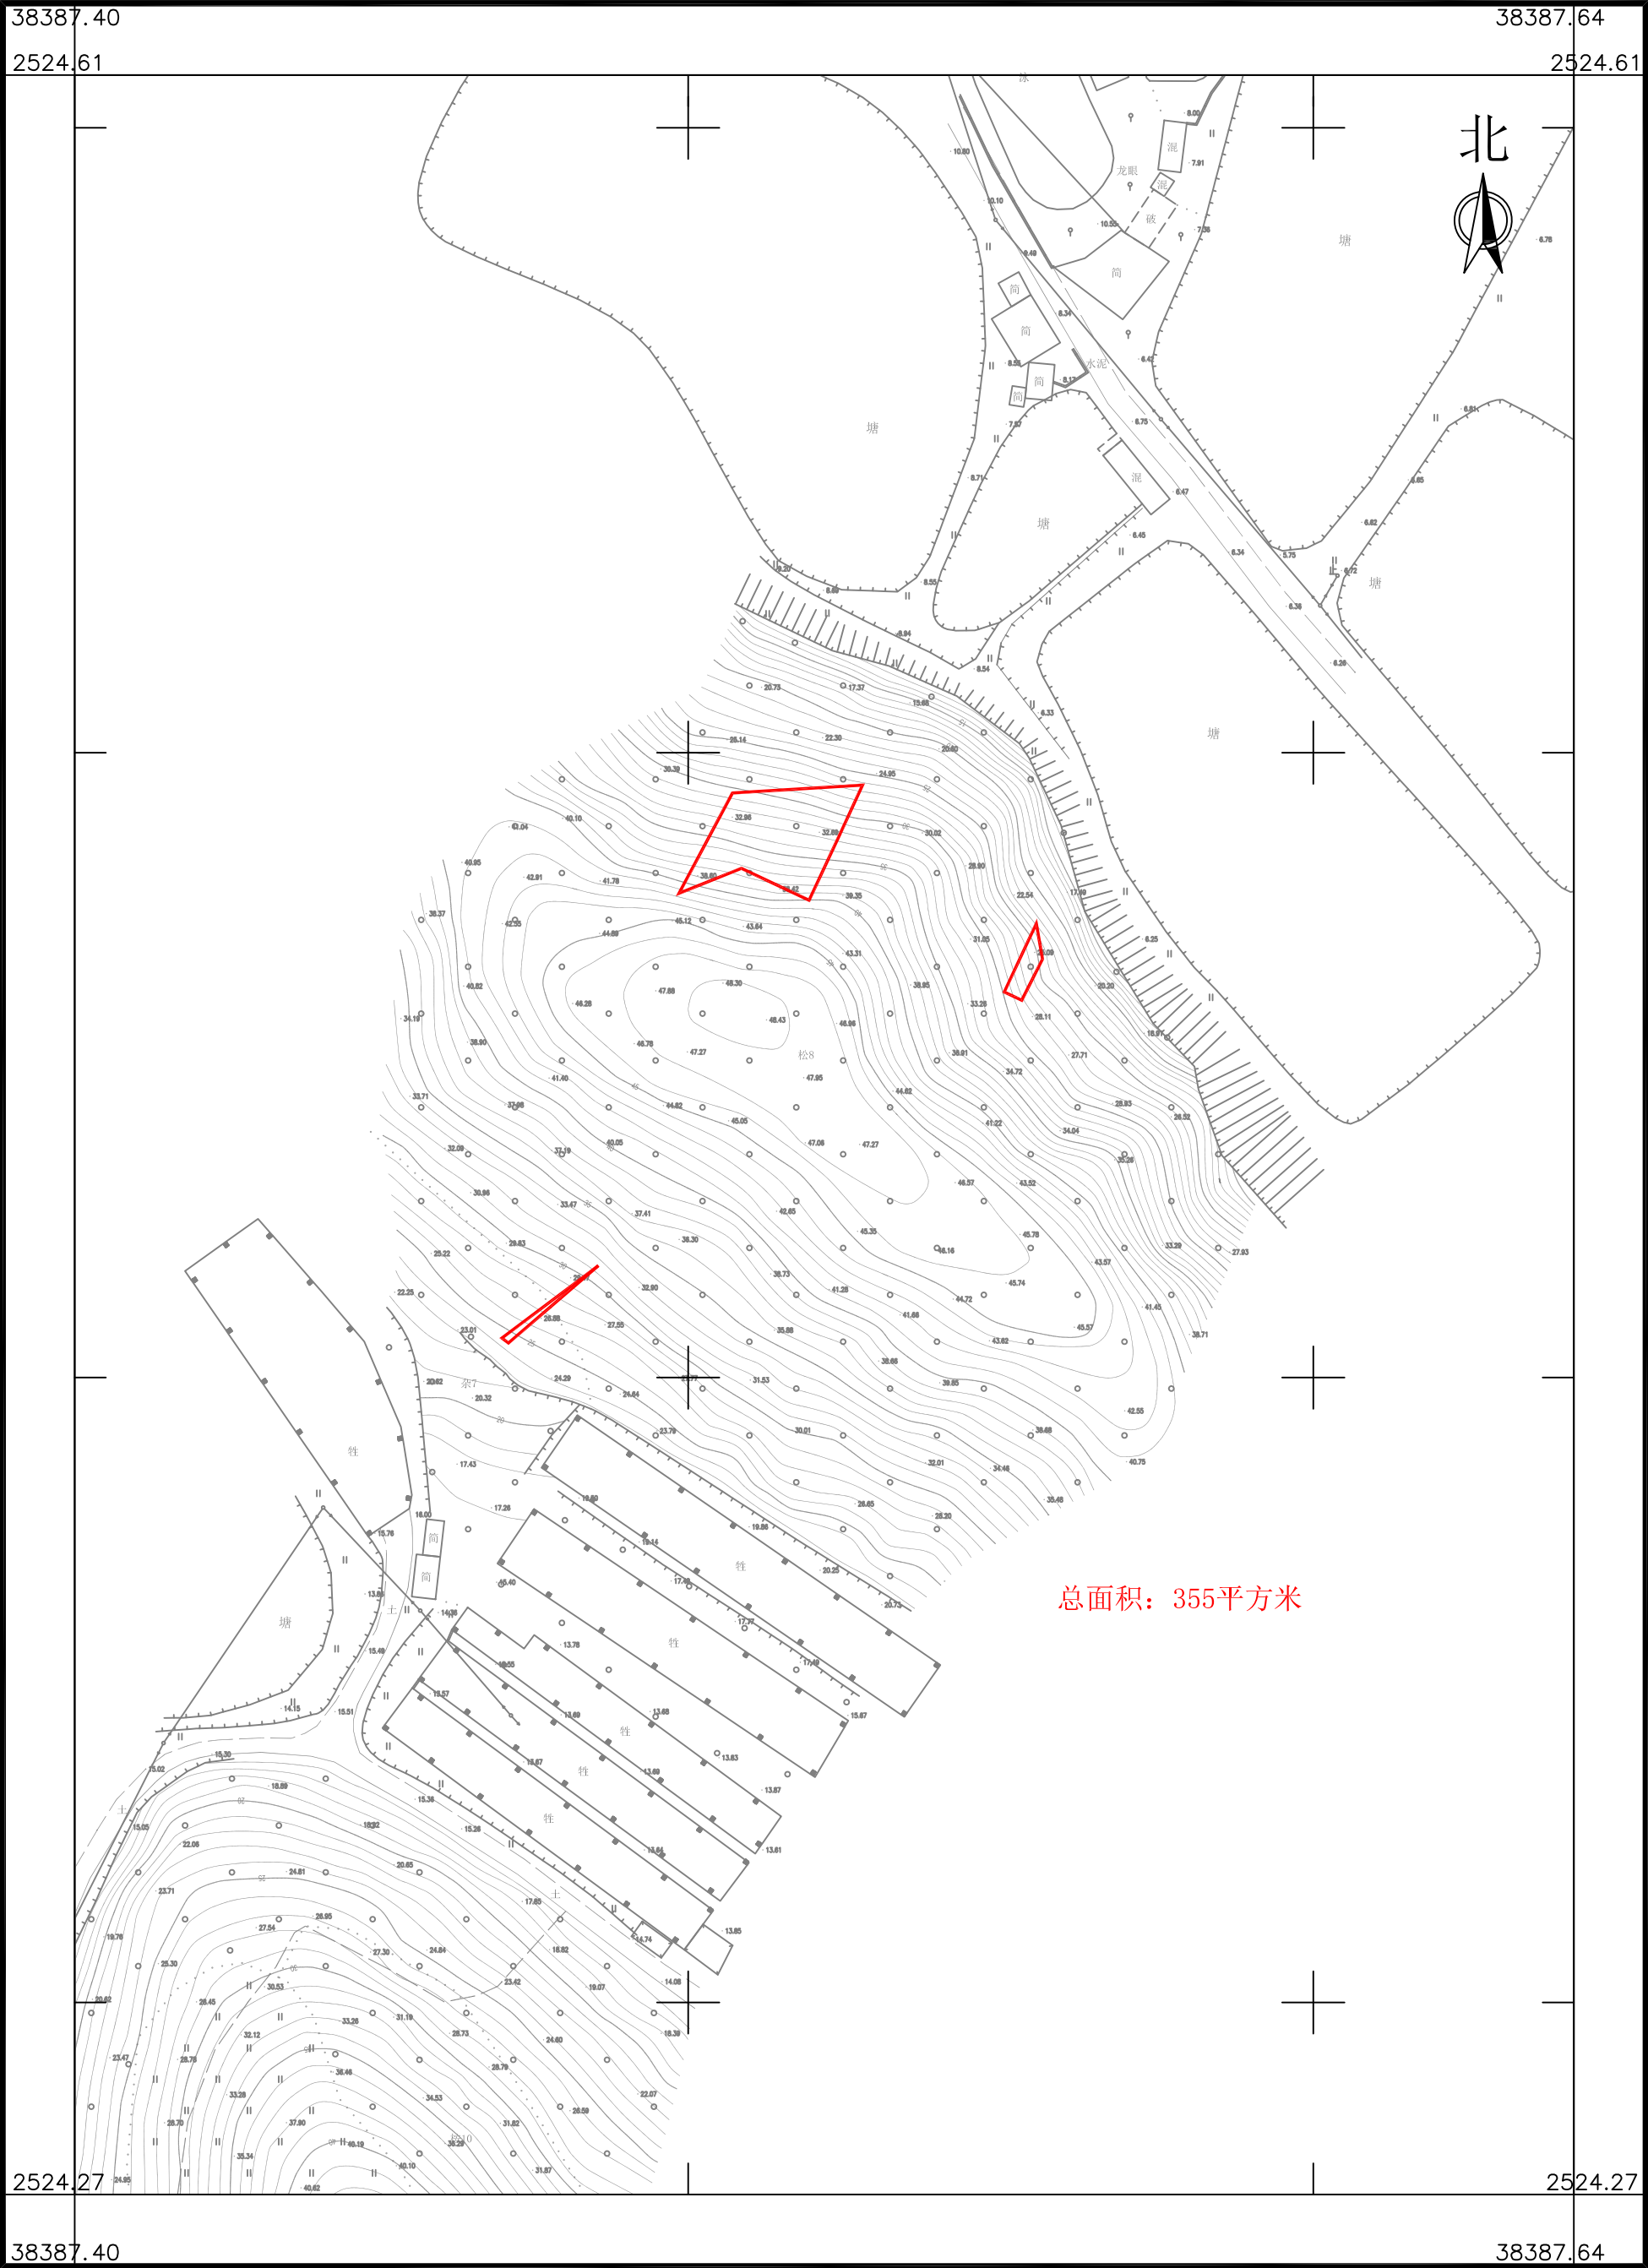

广东华地自然空间规划研究有限公司


2025年2月数字化制图
2000国家大地坐标系, 中央子午线114度
TD/T1008-2007土地勘测定界规程

1:1000

制图员：林楚云
检查员：杨 团

南海至新会高速公路鹤山段建设项目用地拟征收土地范围图（5-1）

鹤山市古劳镇下六村旺宅股份经济合作社

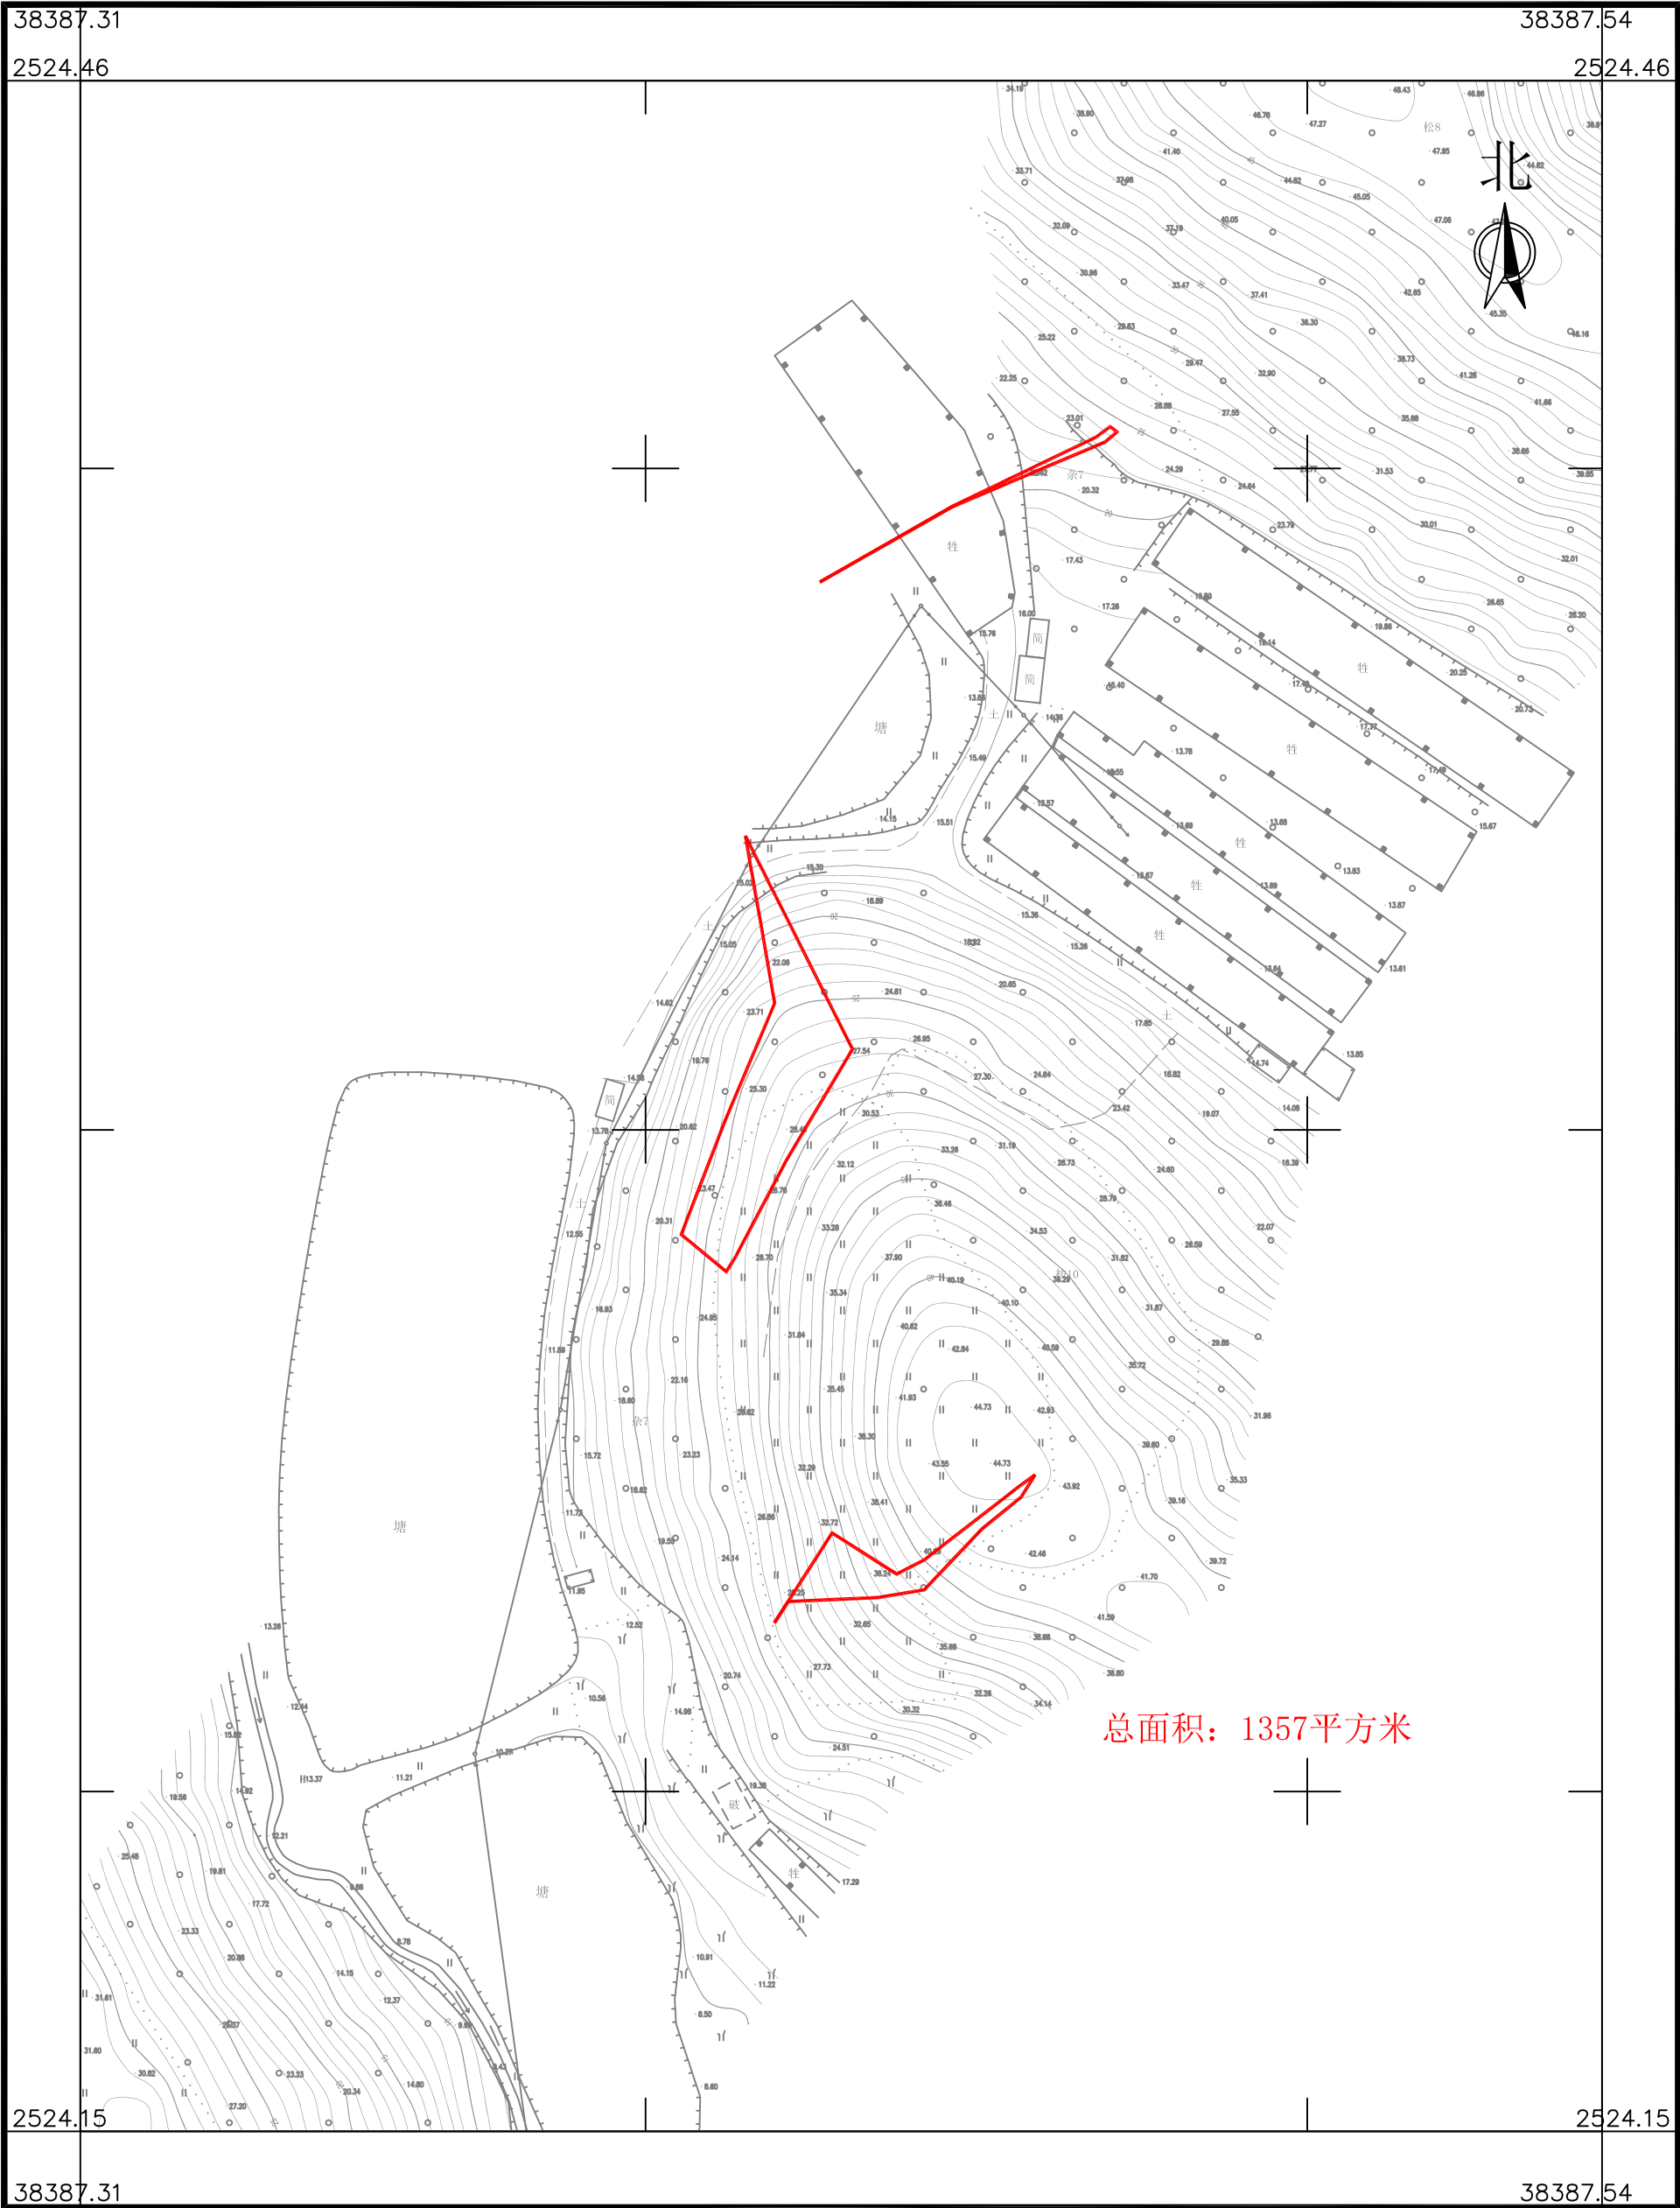

广东华地自然空间规划研究有限公司


2025年2月数字化制图
2000国家大地坐标系, 中央子午线114度
TD/T1008-2007土地勘测定界规程

1:1000

制图员: 林楚云
检查员: 杨 团

南海至新会高速公路鹤山段建设项目用地拟征收土地范围图（5-2）

鹤山市古劳镇下六村旺宅股份经济合作社

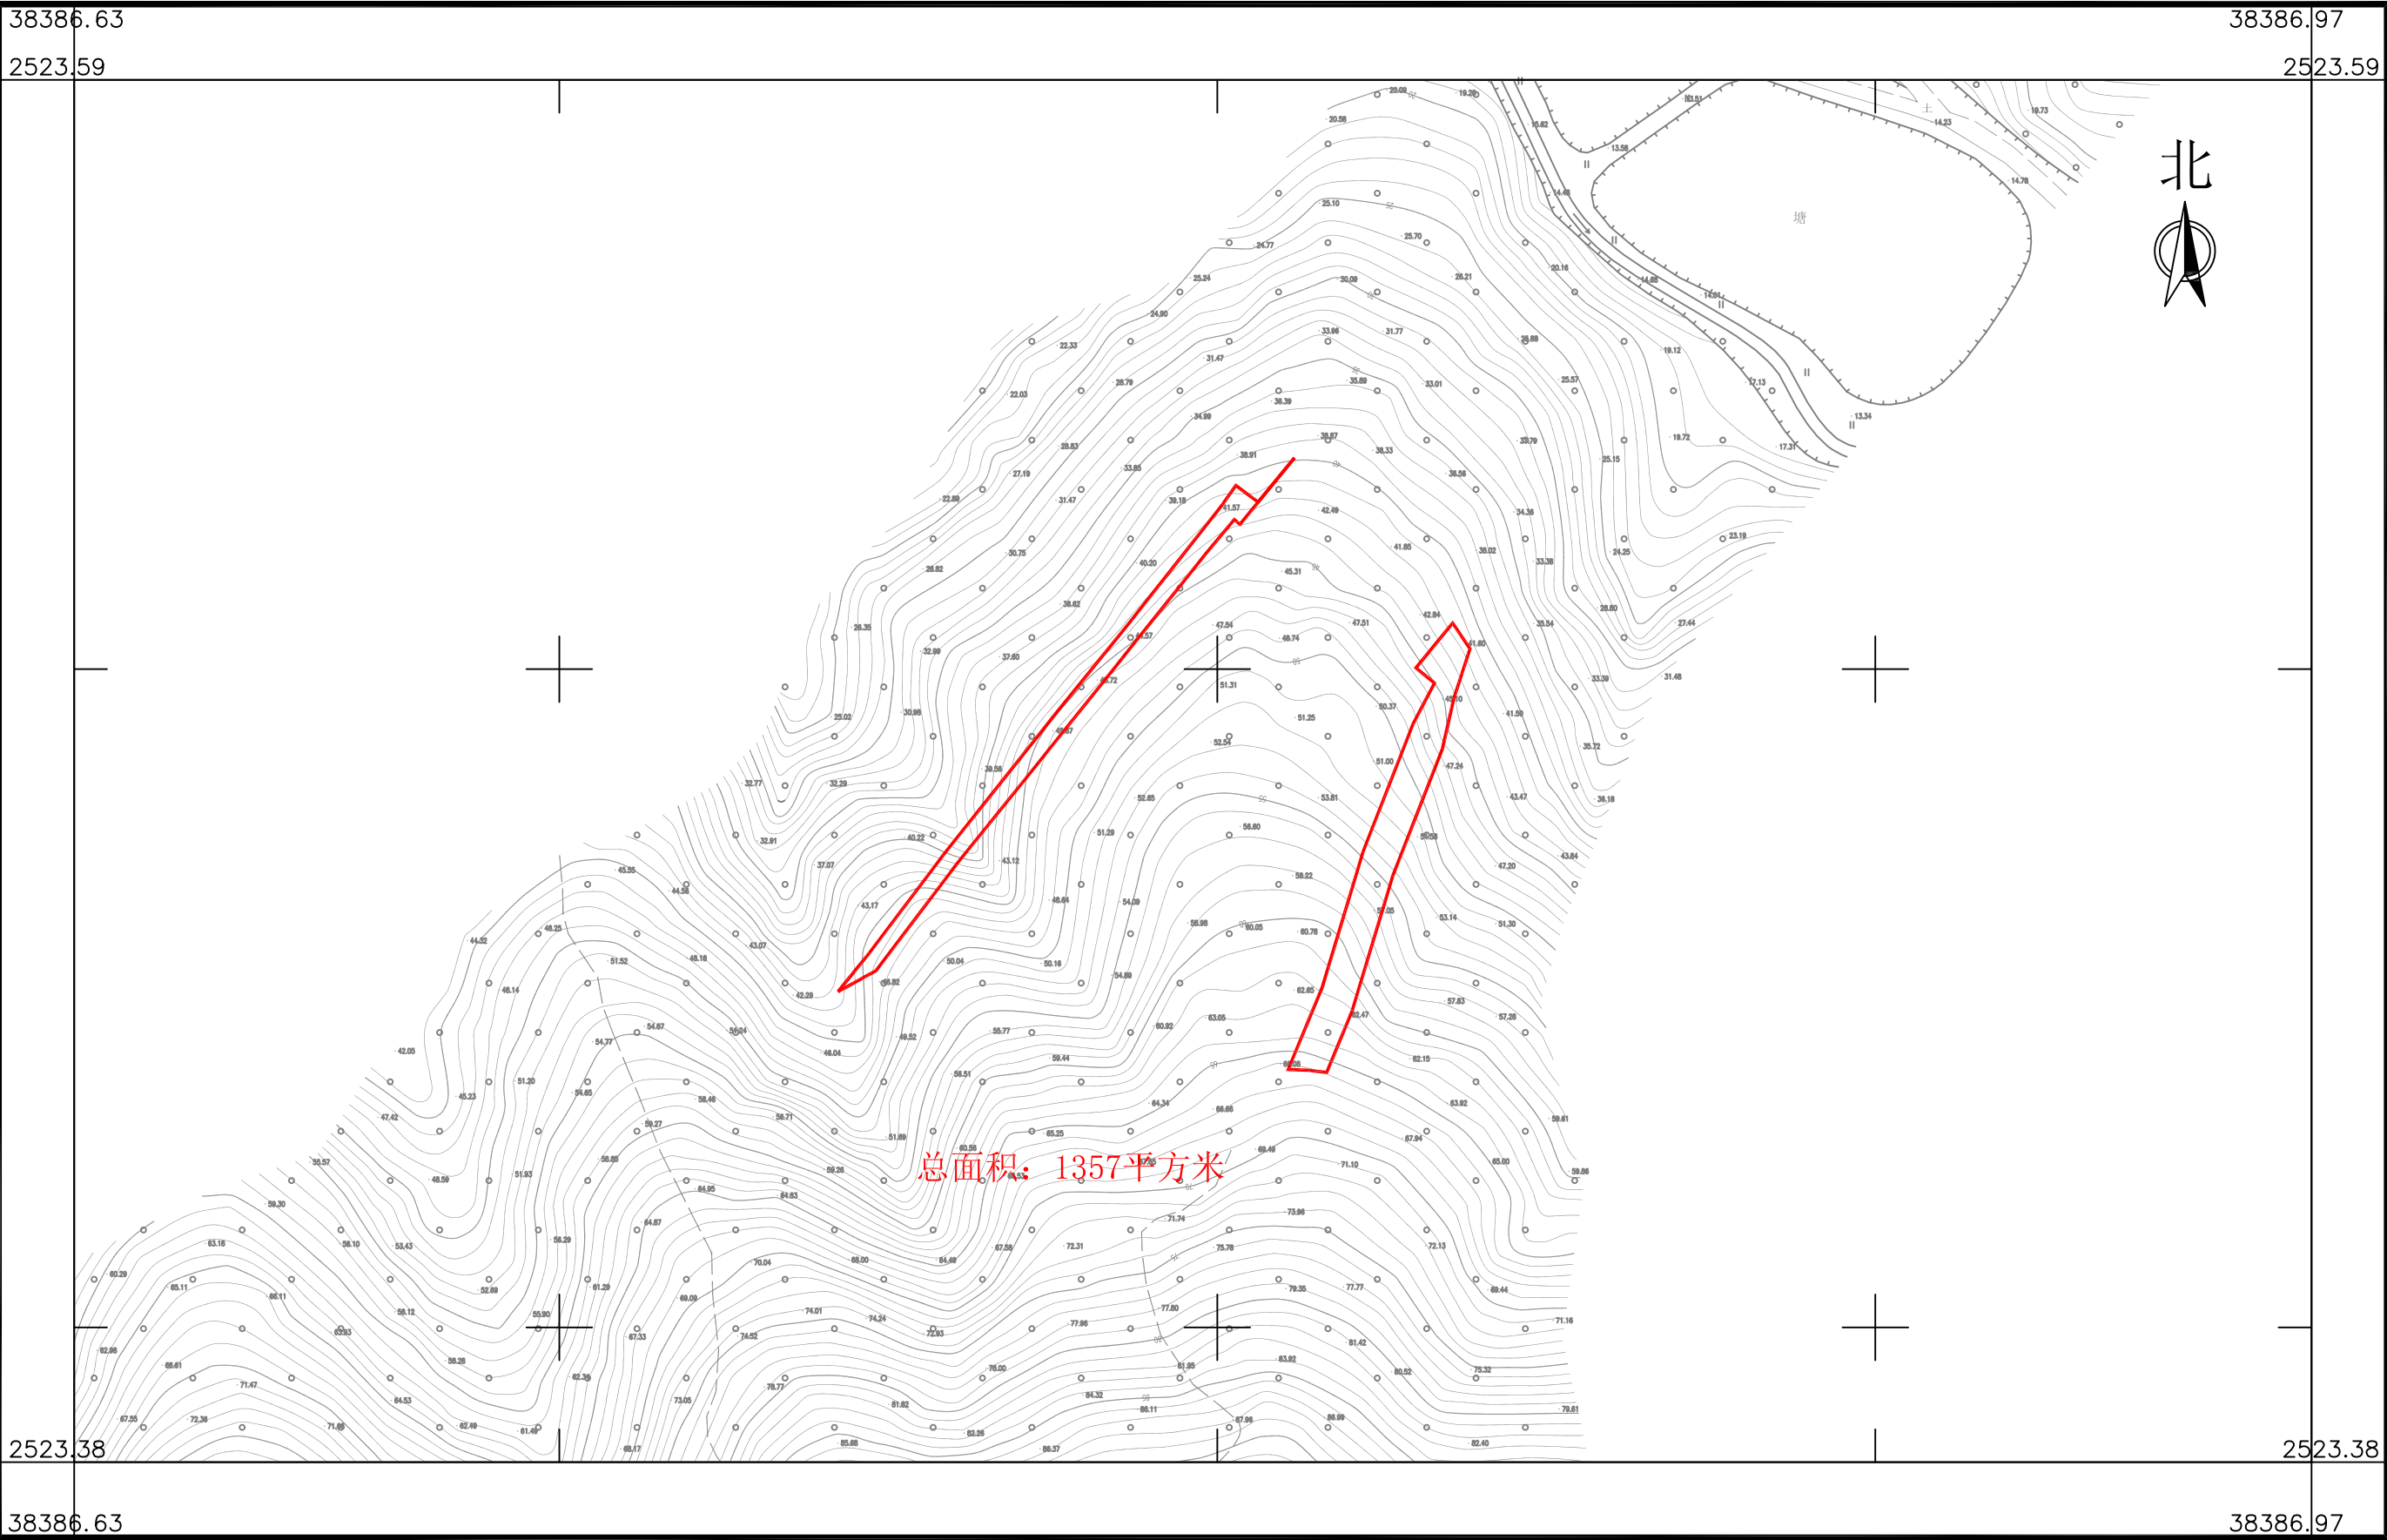

广东华地自然空间规划研究有限公司

2025年2月数字化制图
2000国家大地坐标系, 中央子午线114度
TD/T1008-2007土地勘测定界规程

1:1000

制图员：林楚云
检查员：杨 团