


鹤山市2022年度第十三批次城镇建设用地征收土地红线图

单位：m.m²

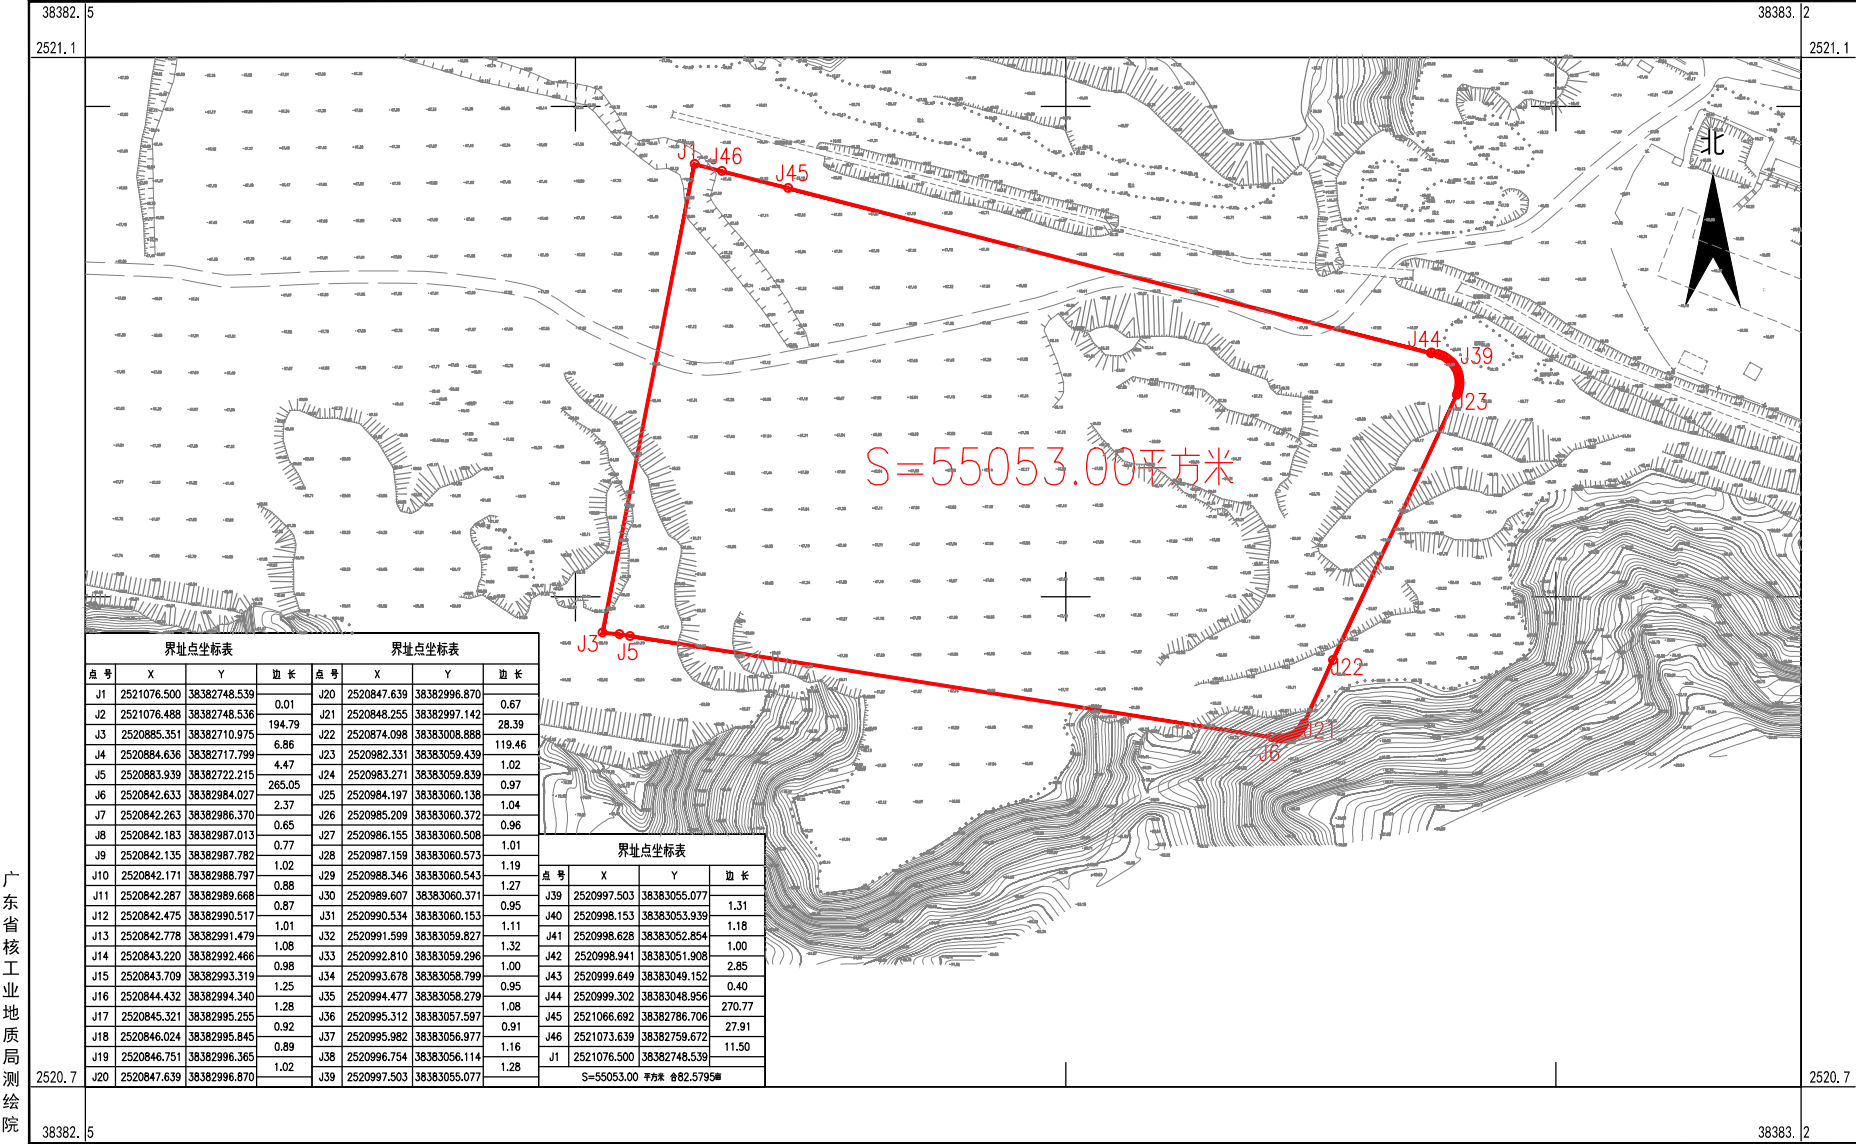

界址点坐标表				界址点坐标表			
点号	X	Y	边长	点号	X	Y	边长
J1	2521076.500	38382748.539	0.01	J20	2520847.639	38382996.870	0.67
J2	2521076.488	38382748.536	194.79	J21	2520848.255	38382997.142	28.39
J3	2520885.351	38382710.975	6.86	J22	2520874.098	38383008.888	119.46
J4	2520884.636	38382717.799	4.47	J23	2520982.331	38383059.439	1.02
J5	2520883.939	38382722.215	265.05	J24	2520983.271	38383059.839	0.97
J6	2520842.633	38382984.027	2.37	J25	2520984.197	38383060.138	1.04
J7	2520842.263	38382986.370	0.65	J26	2520985.209	38383060.372	0.96
J8	2520842.183	38382987.013	0.77	J27	2520986.155	38383060.508	1.01
J9	2520842.135	38382987.782	1.02	J28	2520987.159	38383060.573	1.19
J10	2520842.171	38382988.797	0.88	J29	2520988.346	38383060.543	1.27
J11	2520842.287	38382989.668	0.87	J30	2520989.607	38383060.371	0.95
J12	2520842.475	38382990.517	1.01	J31	2520990.534	38383060.153	1.11
J13	2520842.778	38382991.479	1.08	J32	2520991.599	38383059.827	1.32
J14	2520843.220	38382992.466	0.98	J33	2520992.810	38383059.296	1.00
J15	2520843.709	38382993.319	1.25	J34	2520993.678	38383058.799	0.95
J16	2520844.432	38382994.340	1.28	J35	2520994.477	38383058.279	1.08
J17	2520845.321	38382995.255	0.92	J36	2520995.312	38383057.597	0.91
J18	2520846.024	38382995.845	0.89	J37	2520995.982	38383056.977	1.16
J19	2520846.751	38382996.365	1.02	J38	2520996.754	38383056.114	1.28
J20	2520847.639	38382996.870		J39	2520997.503	38383055.077	

界址点坐标表			
点号	X	Y	边长
J39	2520997.503	38383055.077	1.31
J40	2520998.153	38383055.939	1.18
J41	2520998.628	38383052.854	1.00
J42	2520998.941	38383051.908	2.85
J43	2520999.649	38383049.152	0.40
J44	2520999.302	38383048.956	270.77
J45	2521066.692	38382786.706	27.91
J46	2521073.639	38382759.672	11.50
J1	2521076.500	38382748.539	
S=55053.00 平方米 面积 82.5795亩			

广东省核工业地质局测绘院

2000国家大地坐标系, 1985国家高程基准, 等高距为1m。
GB/T 20257.1-2017国家基本比例尺地形图图式第1部分
1:5001:1 0001:2 000地形图图式
广东省核工业地质局测绘院于2024年3月测制

1:2000

绘图员：王恩维
检查员：周 羽
审核员：罗艳梅