



鹤山市2023年度第五十批次城镇建设用征地征收土地红线图(1)

单位: m.m²

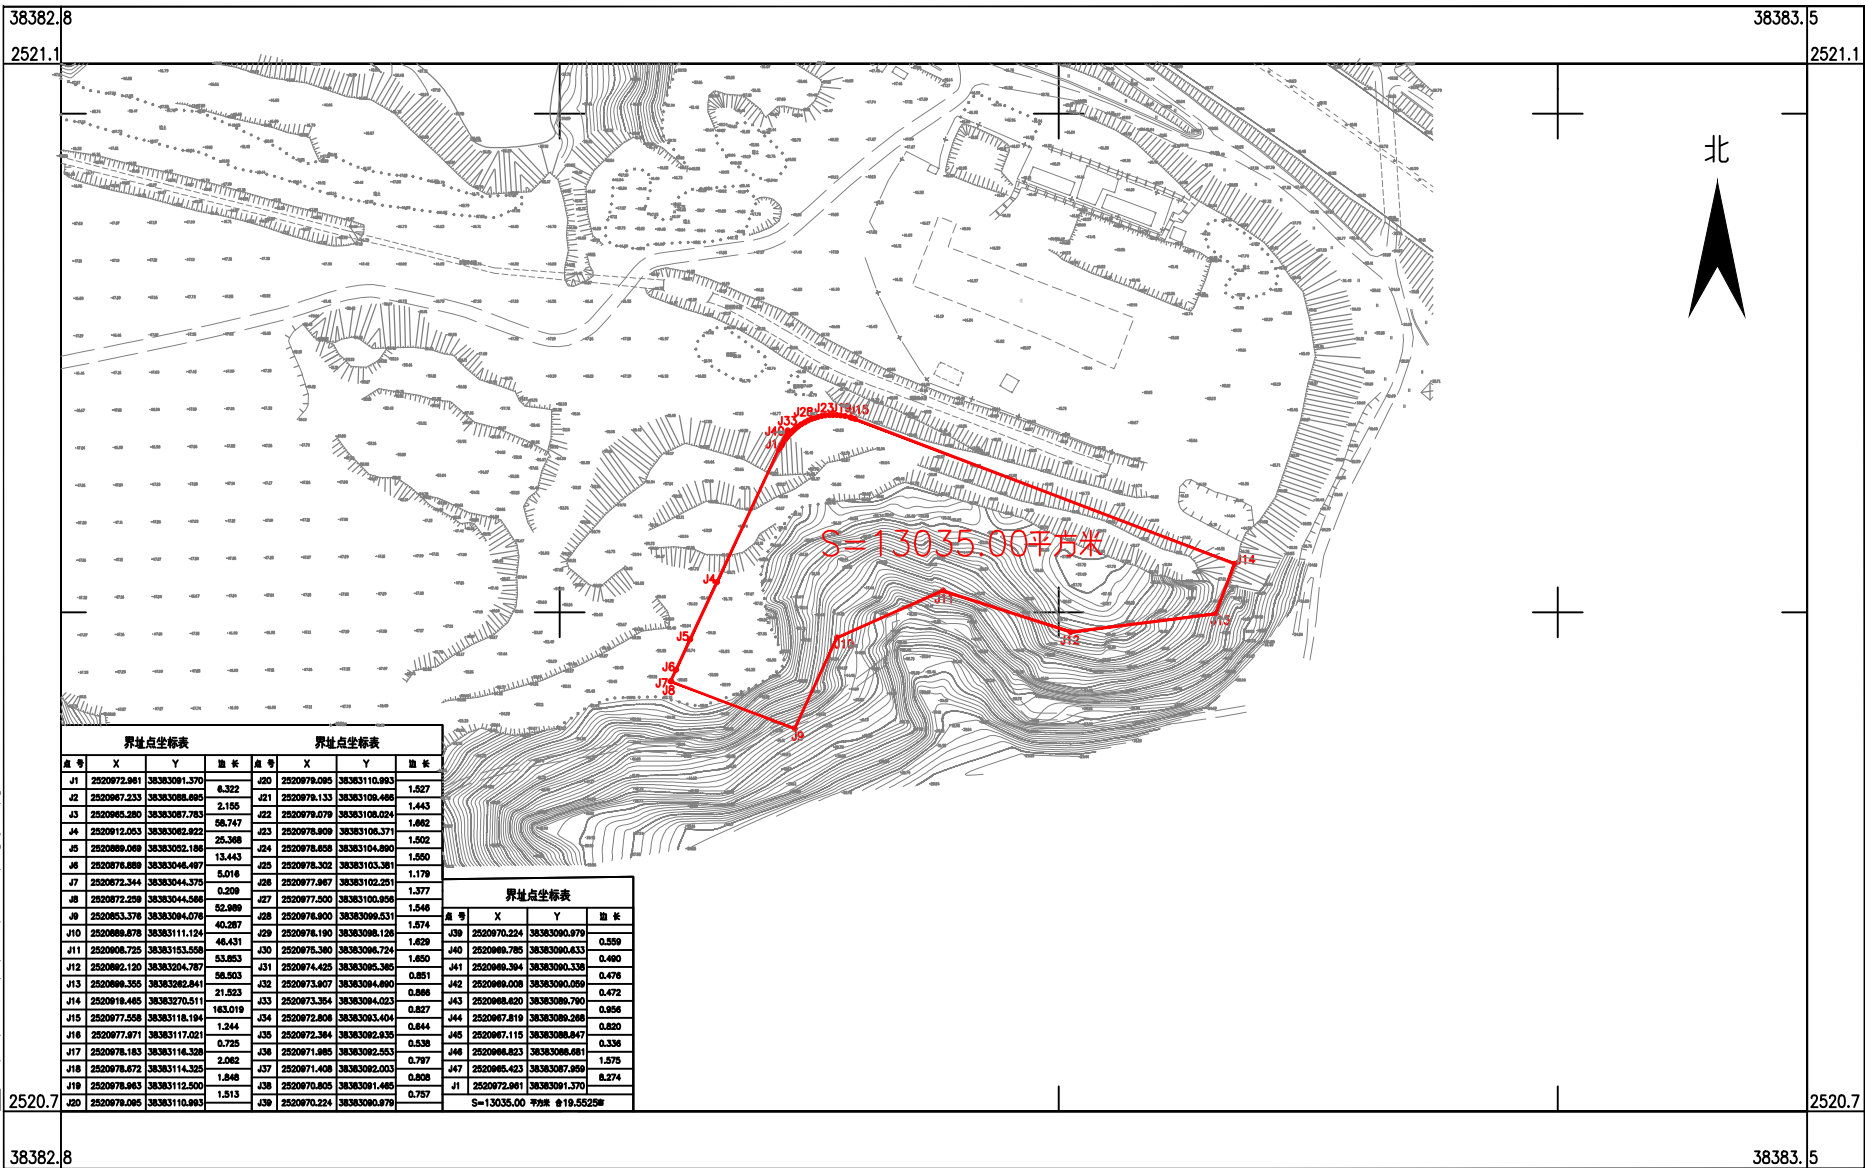

鹤山市2023年度第五十批次城镇建设用征收土地红线图(2)

单位: m.m²

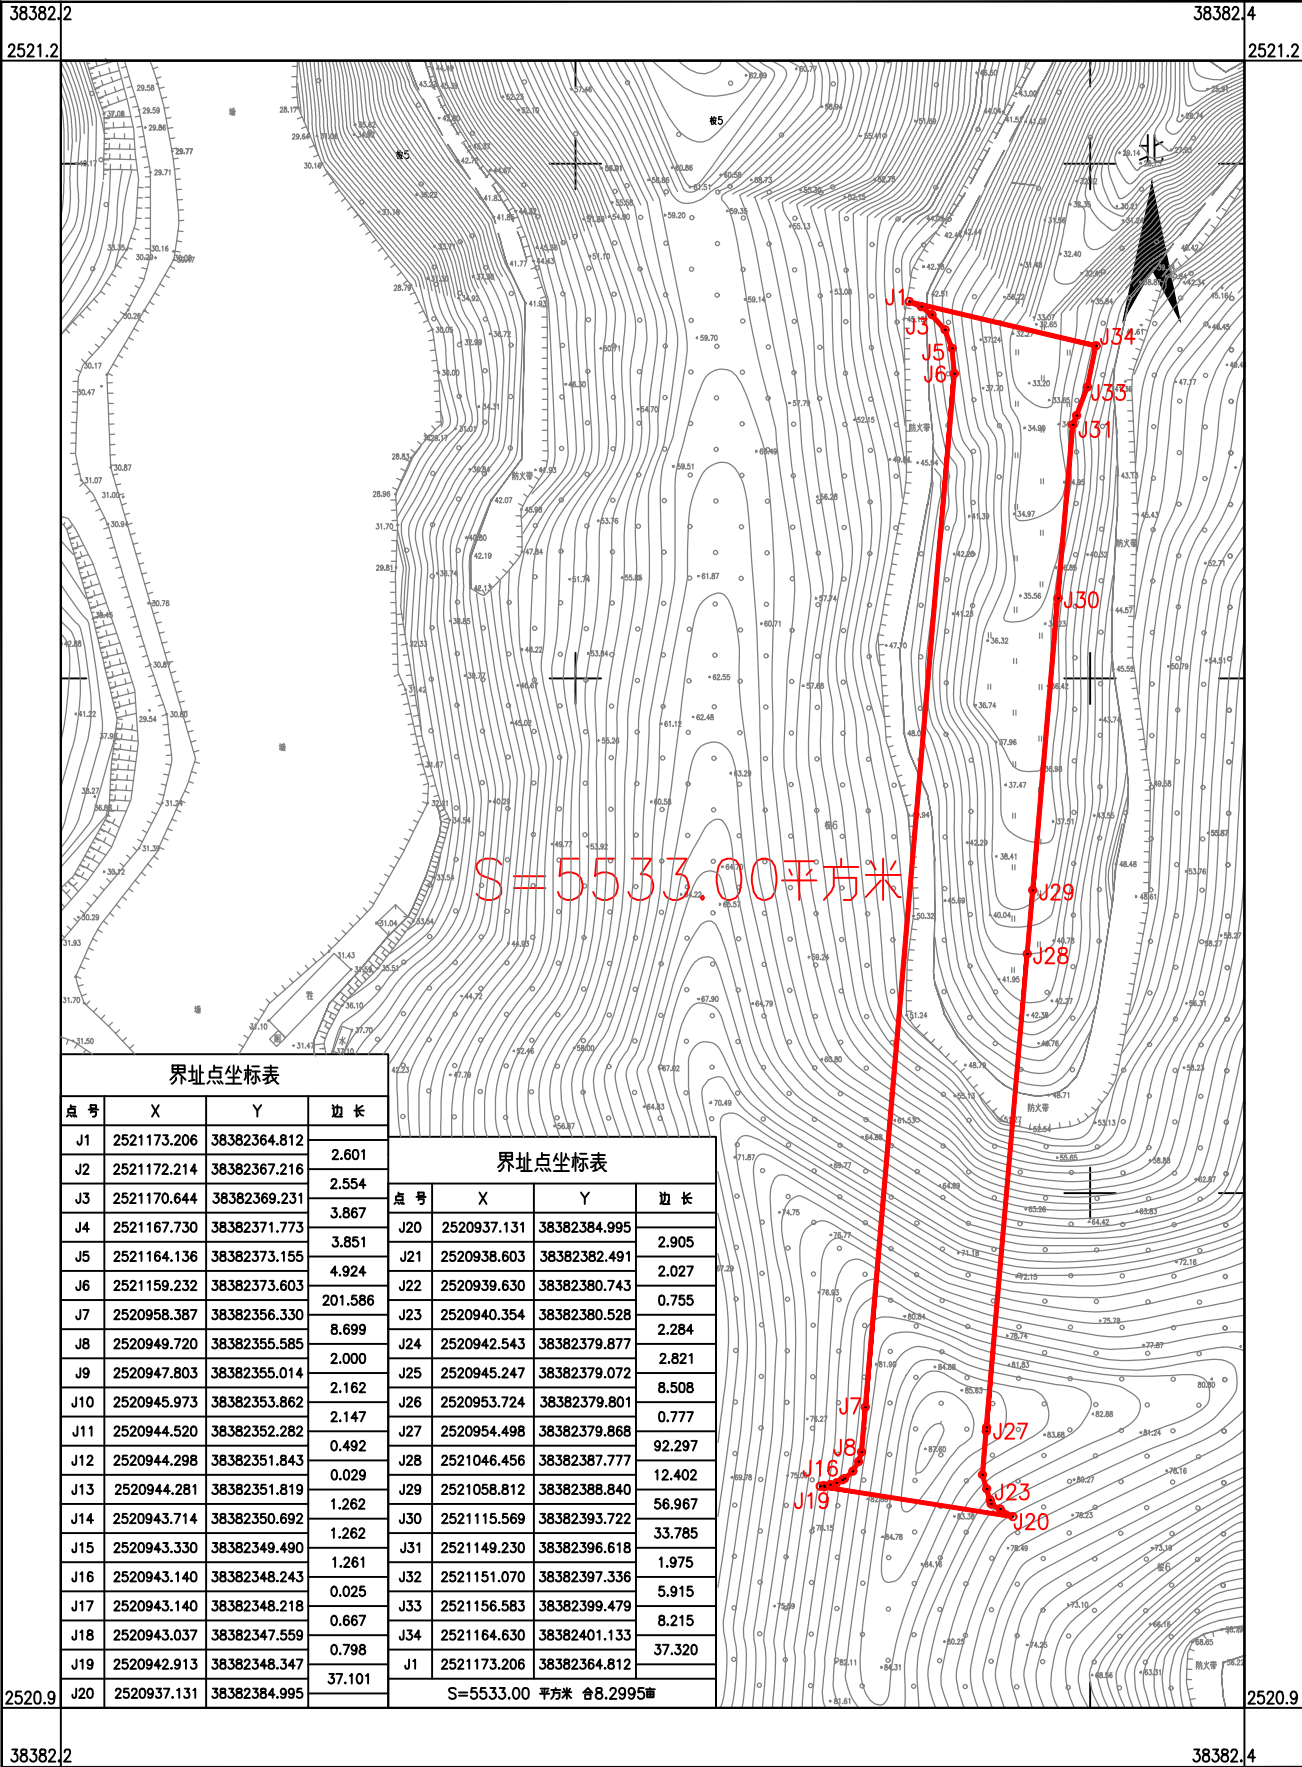

广东广宇地质工程有限公司


2023年11月数字化制图
2000国家大地坐标系: 中央子午线114度
1985国家高程基准: 等高距为1米
2017年版式

1:1000

绘图员: 罗艳梅
检查员: 魏超
审核员: 易凡

鹤山市2023年度第五十批次城镇建设用地征收土地红线图(3)

单位: m.m²

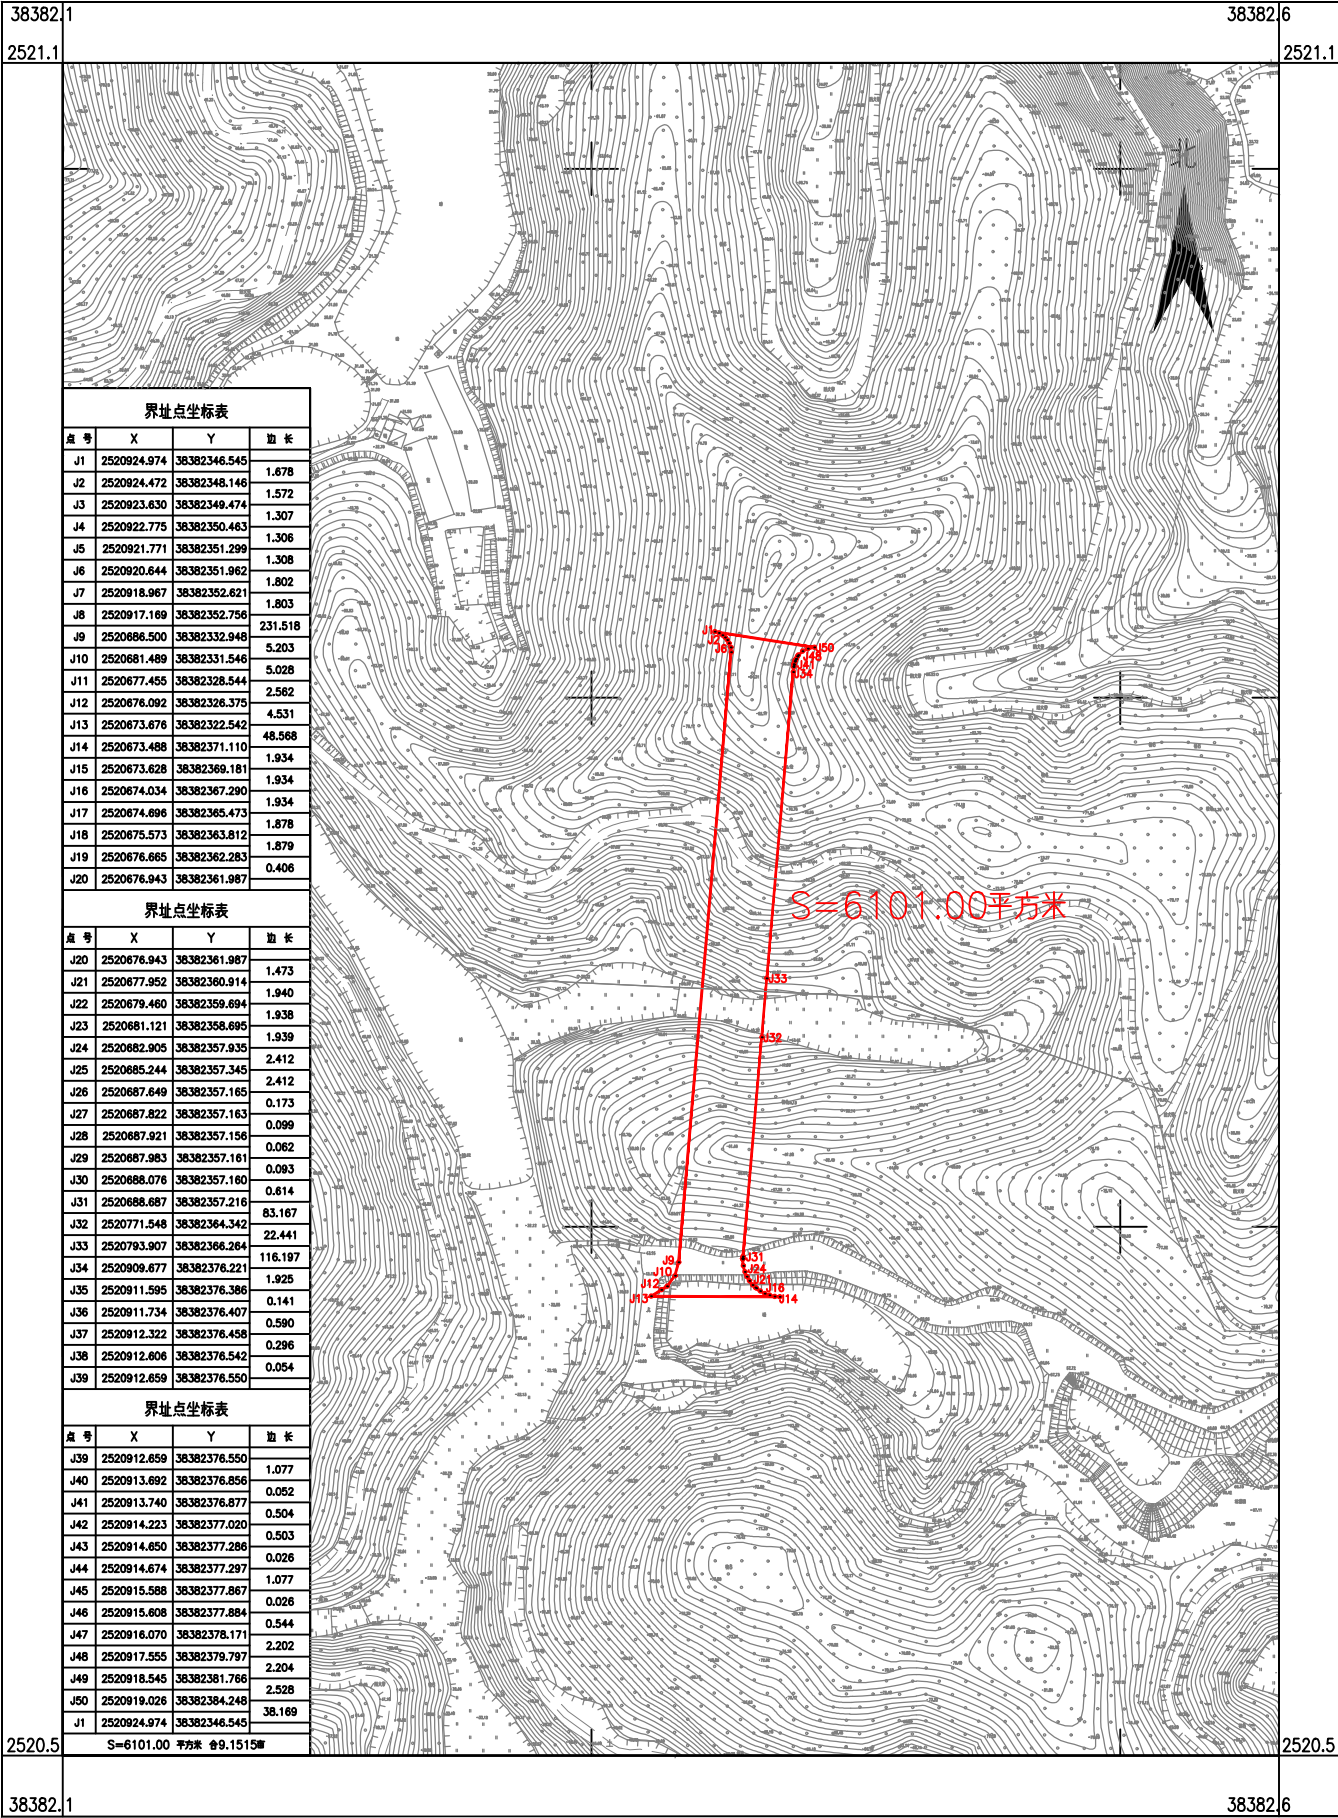

广东广宇地质工程有限公司


2023年11月数字化制图
2000国家大地坐标系: 中央子午线 114度
1985国家高程基准, 等高距为1米
2017年版式

1:2000

绘图员: 罗艳梅
检查员: 赖超
审核员: 易凡

鹤山市2023年度第五十批次城镇建设用地上征收土地红线图(4)

单位: m.m²

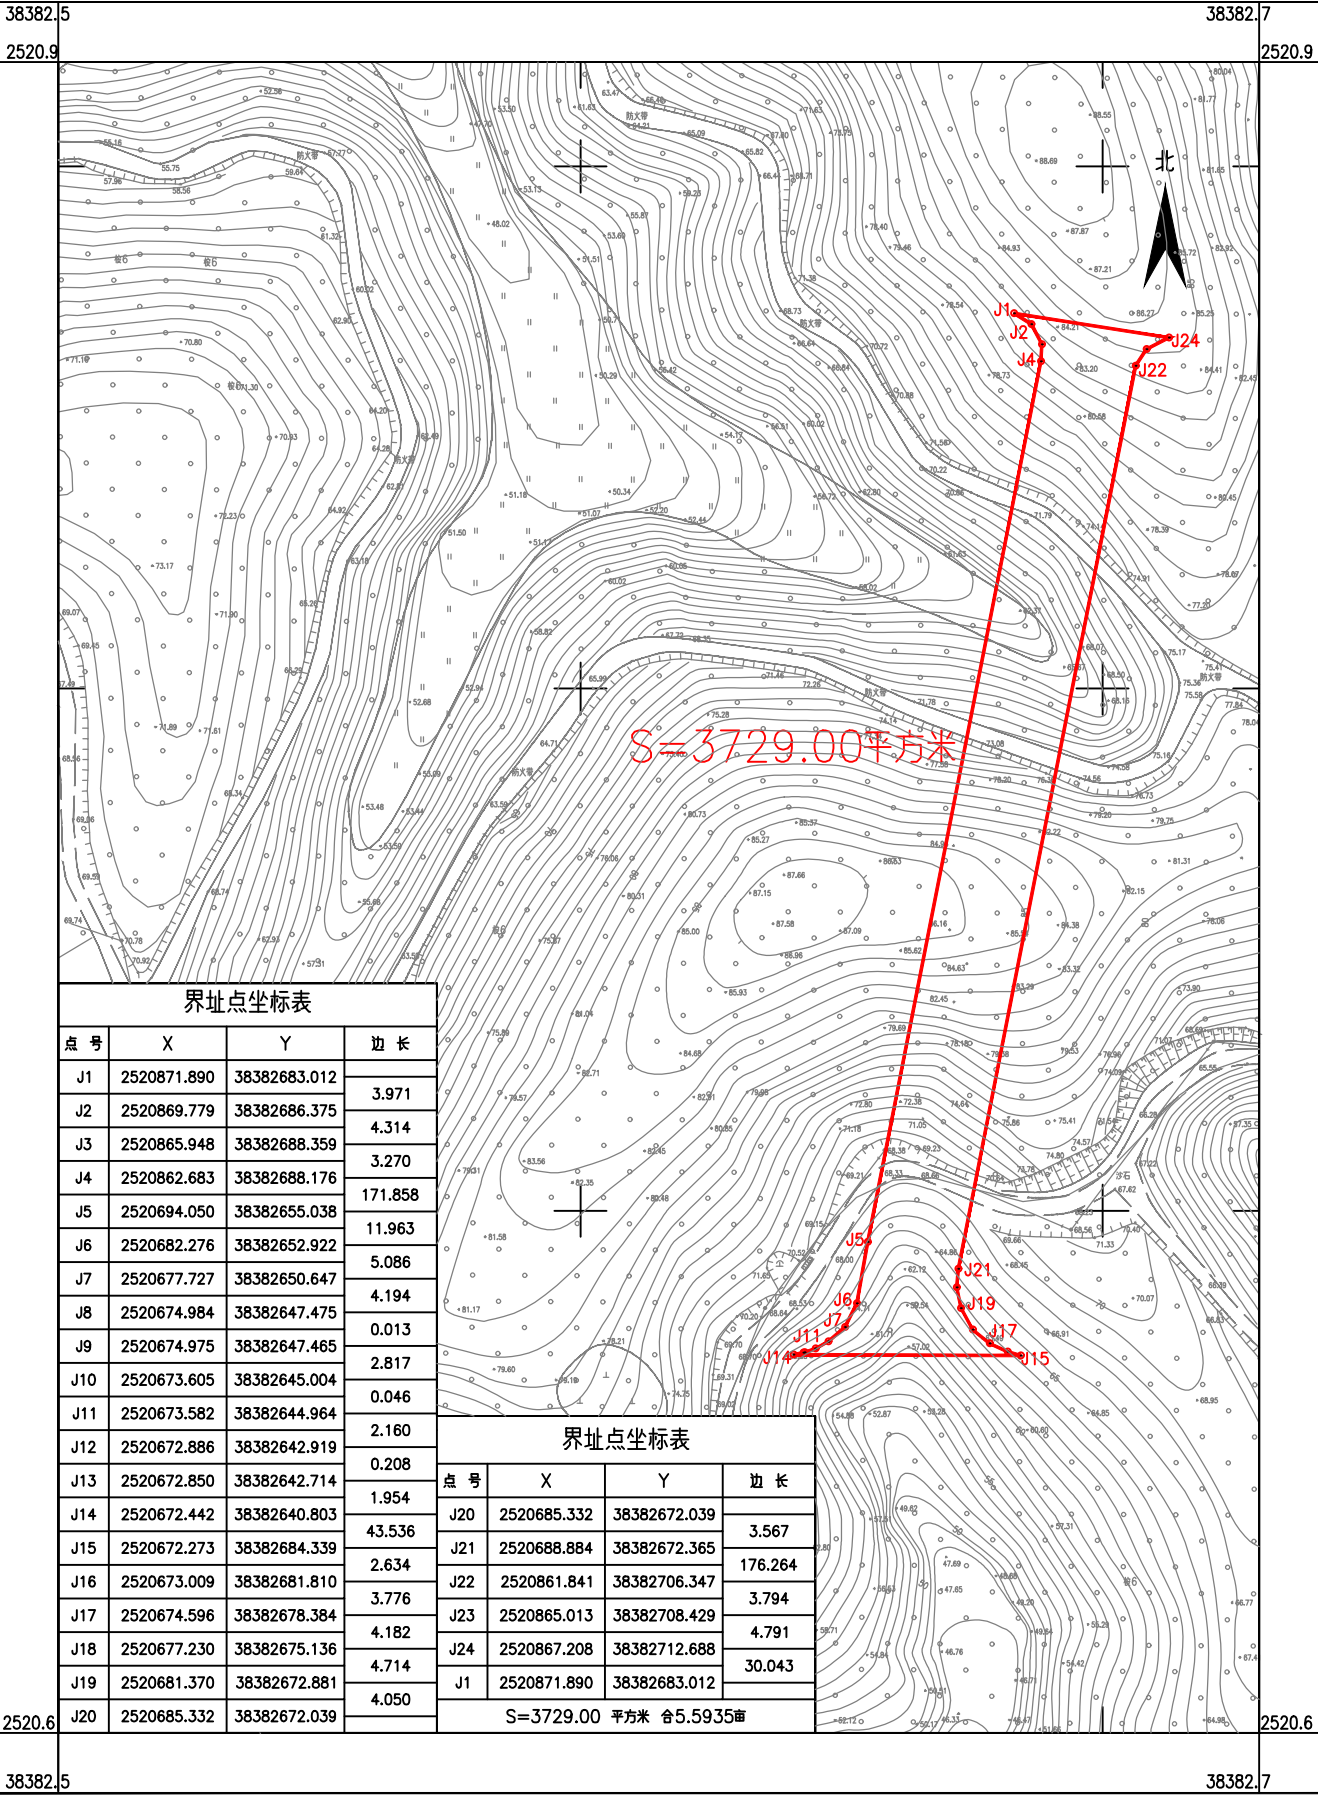

广东广宇地质工程有限公司


2023年11月数字化制图
2000国家大地坐标系: 中央子午线114度
1985国家高程基准, 等高距为1米
2017年版式

1:1000

绘图员: 罗艳梅
检查员: 赖超
审核员: 易凡

鹤山市2023年度第五十批次城镇建设用征收土地红线图(5)

单位: m.m²

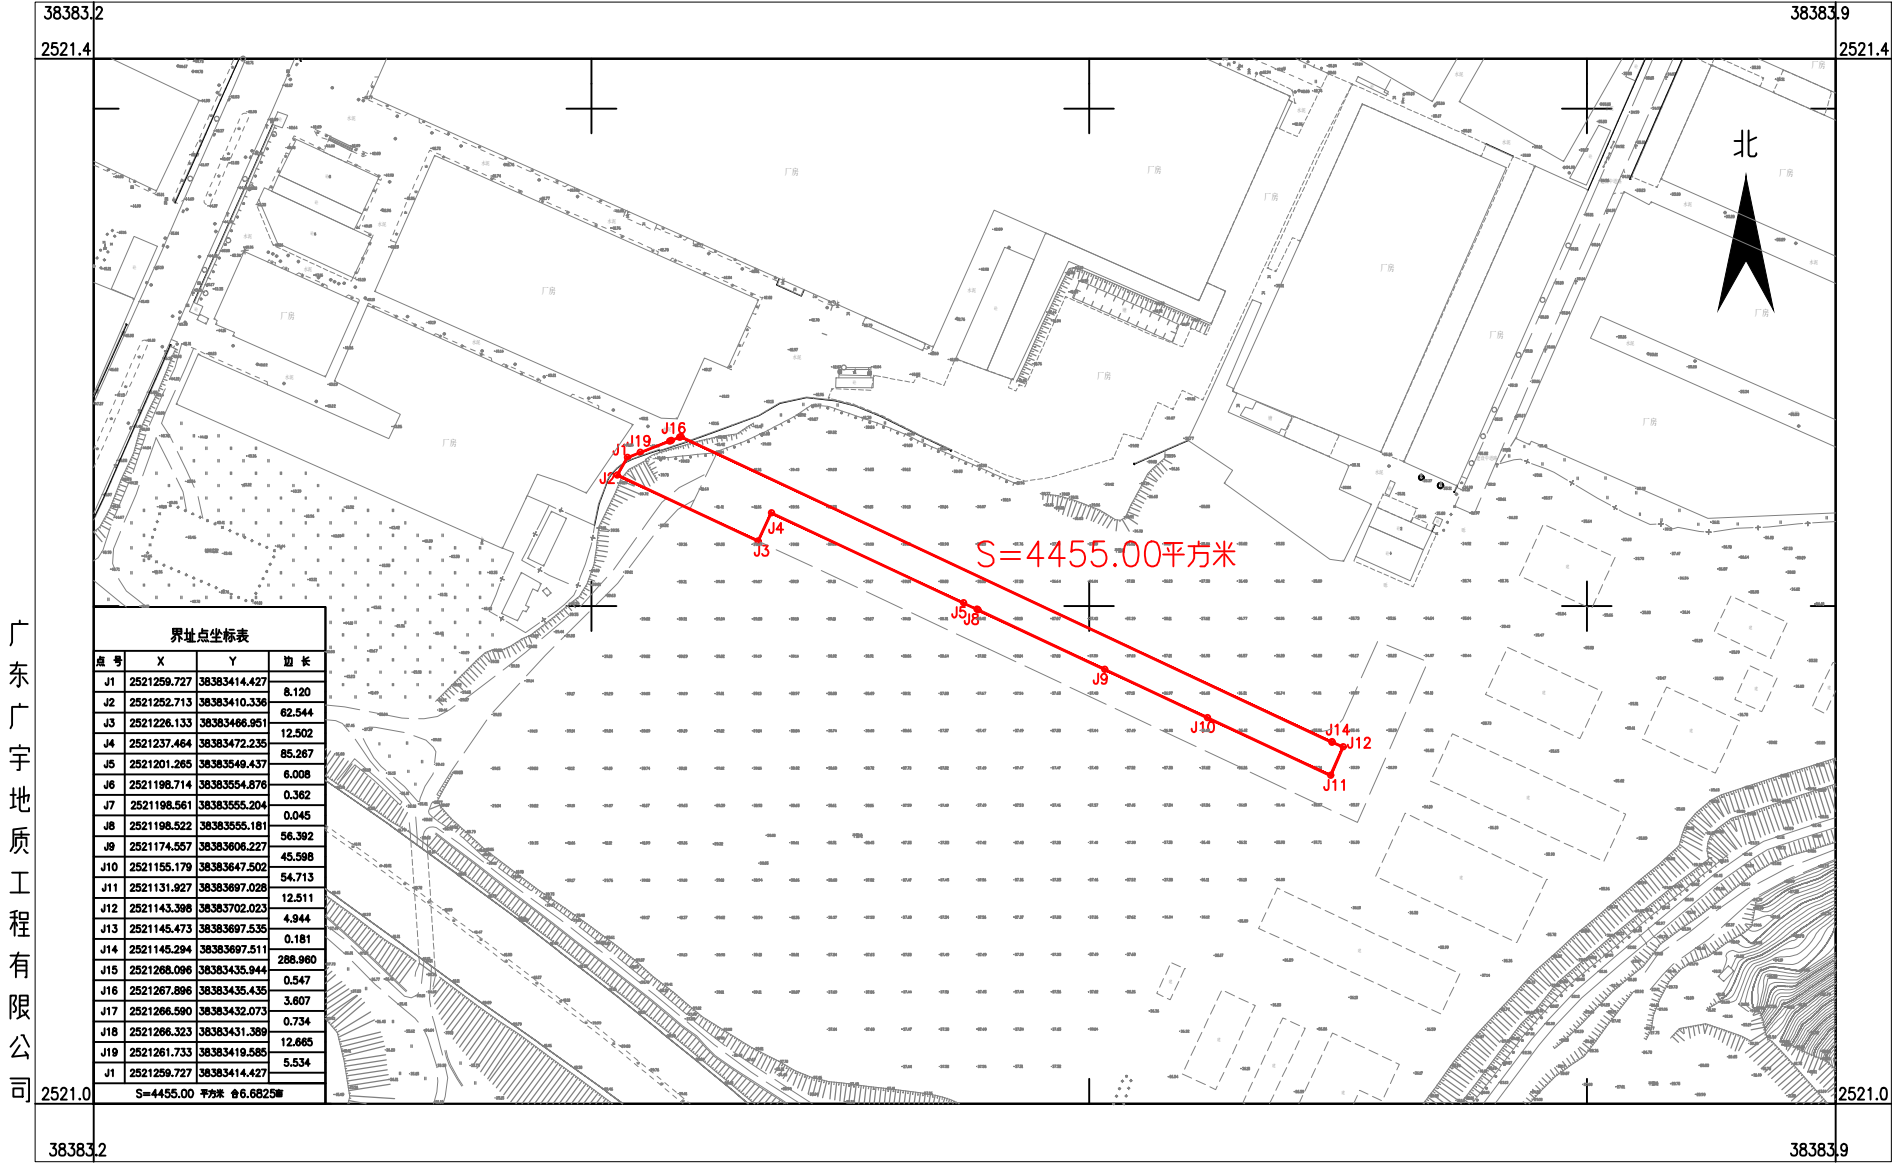

界址点坐标表			
点号	X	Y	边长
J1	2521259.727	38383414.427	8.120
J2	2521252.713	38383410.336	62.544
J3	2521226.133	38383466.951	12.502
J4	2521237.464	38383472.235	65.267
J5	2521201.265	38383549.437	6.008
J6	2521198.714	38383554.876	0.362
J7	2521198.561	38383555.204	0.045
J8	2521198.522	38383555.181	56.392
J9	2521174.557	38383606.227	45.598
J10	2521155.179	38383647.502	54.713
J11	2521131.927	38383697.028	12.511
J12	2521143.398	38383702.023	4.944
J13	2521145.473	38383697.535	0.181
J14	2521145.294	38383697.511	286.960
J15	2521268.096	38383435.944	0.547
J16	2521267.896	38383435.435	3.607
J17	2521266.590	38383432.073	0.734
J18	2521268.323	38383431.389	12.665
J19	2521261.733	38383419.585	5.534
J1	2521259.727	38383414.427	
S=4455.00 平方米 合6.6825亩			

广东广宇地质工程有限公司


2023年11月数字化制图
2000国家大地坐标系: 中央子午线114度
1985国家高程基准, 等高距为1米
2017年版式

1:2000


绘图员: 罗锐梅
检查员: 魏超
审核员: 易凡

鹤山市2023年度第五十批次城镇建设用地征收土地红线图(6)

单位: m.m²

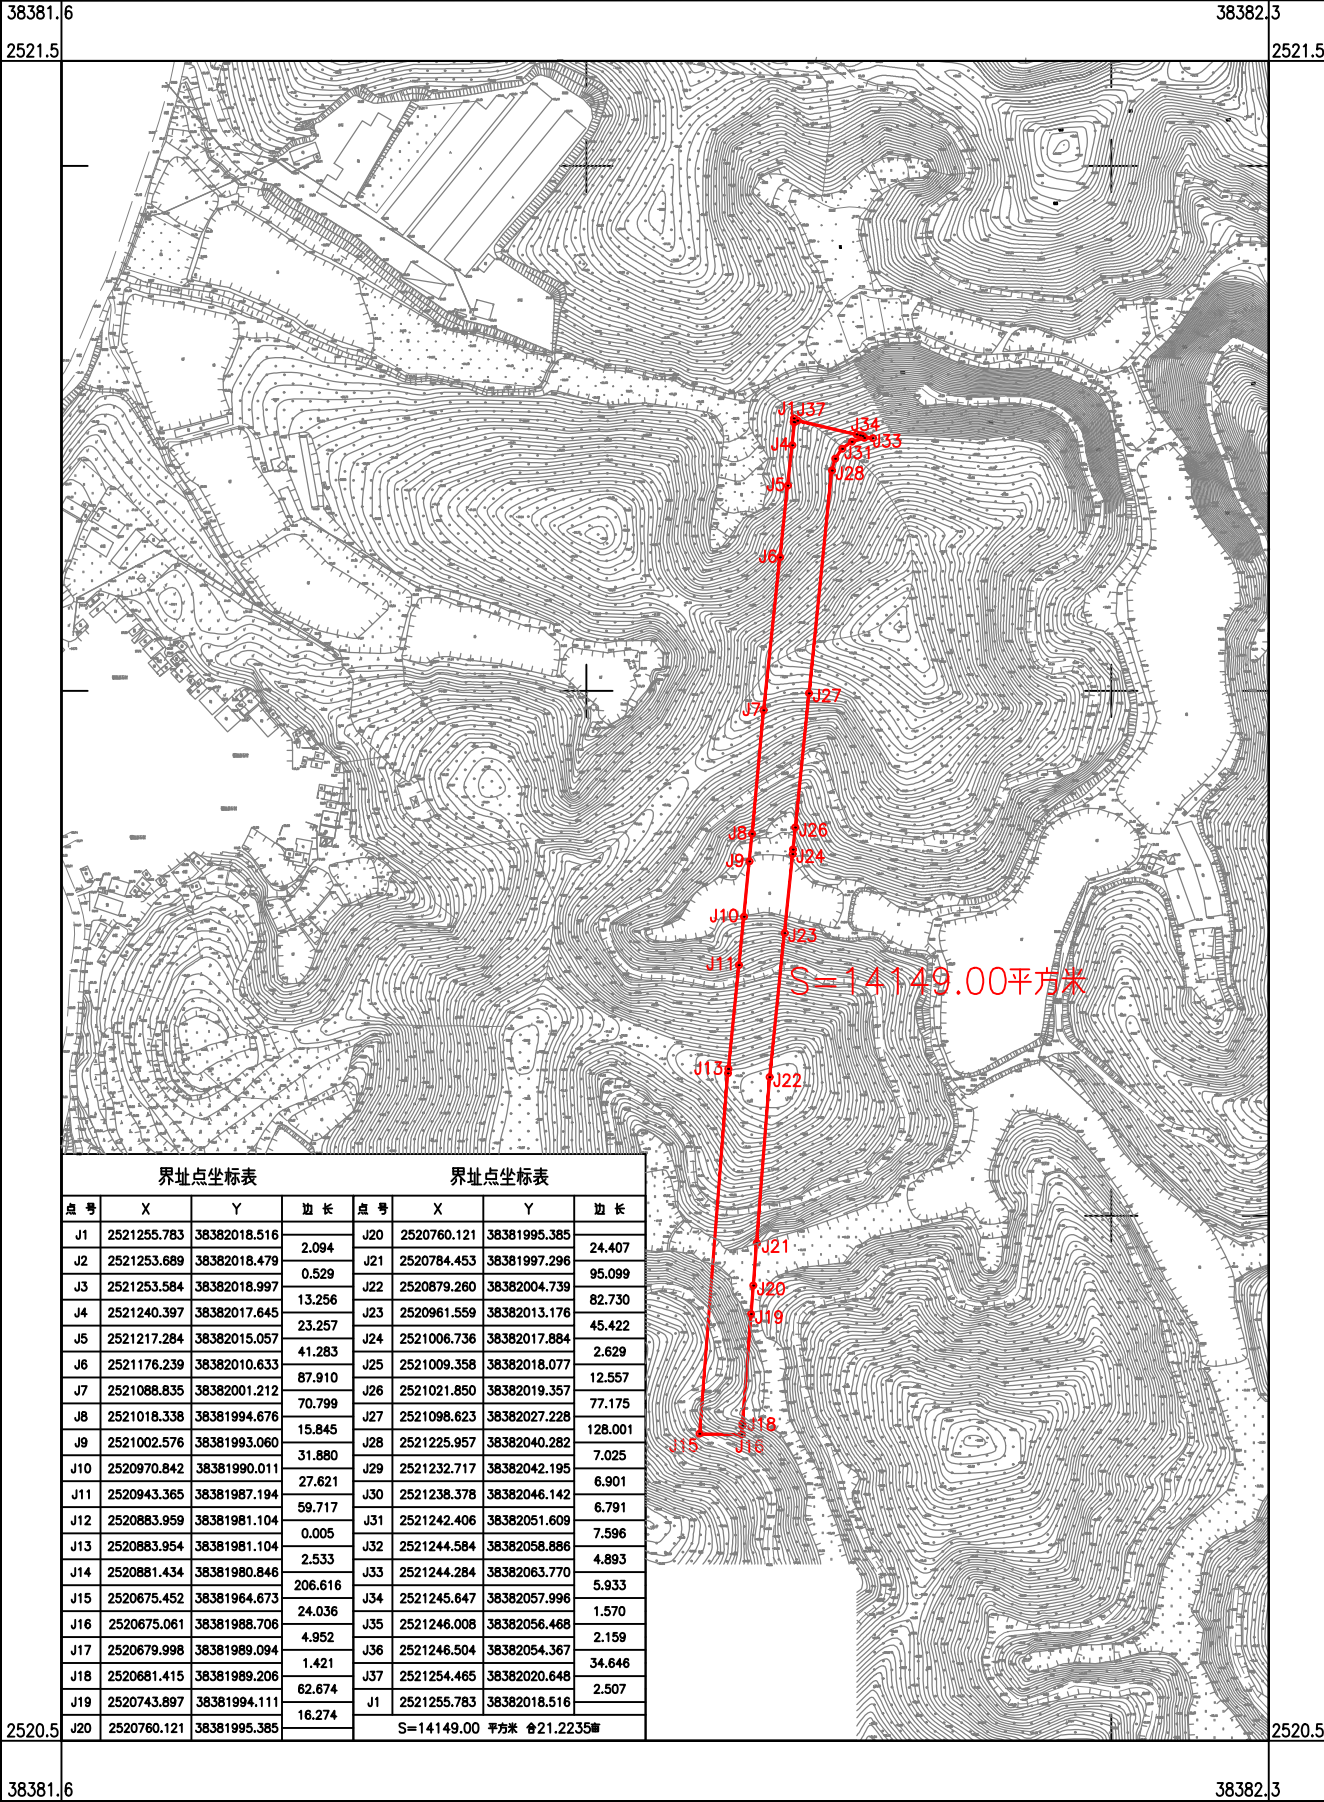


單位：m.m²

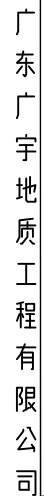

绘图员：罗艳梅
检查员：赖超
审核员：易凡

鹤山市2023年度第五十批次城镇建设用地征收土地红线图(8)

单位: m.m²

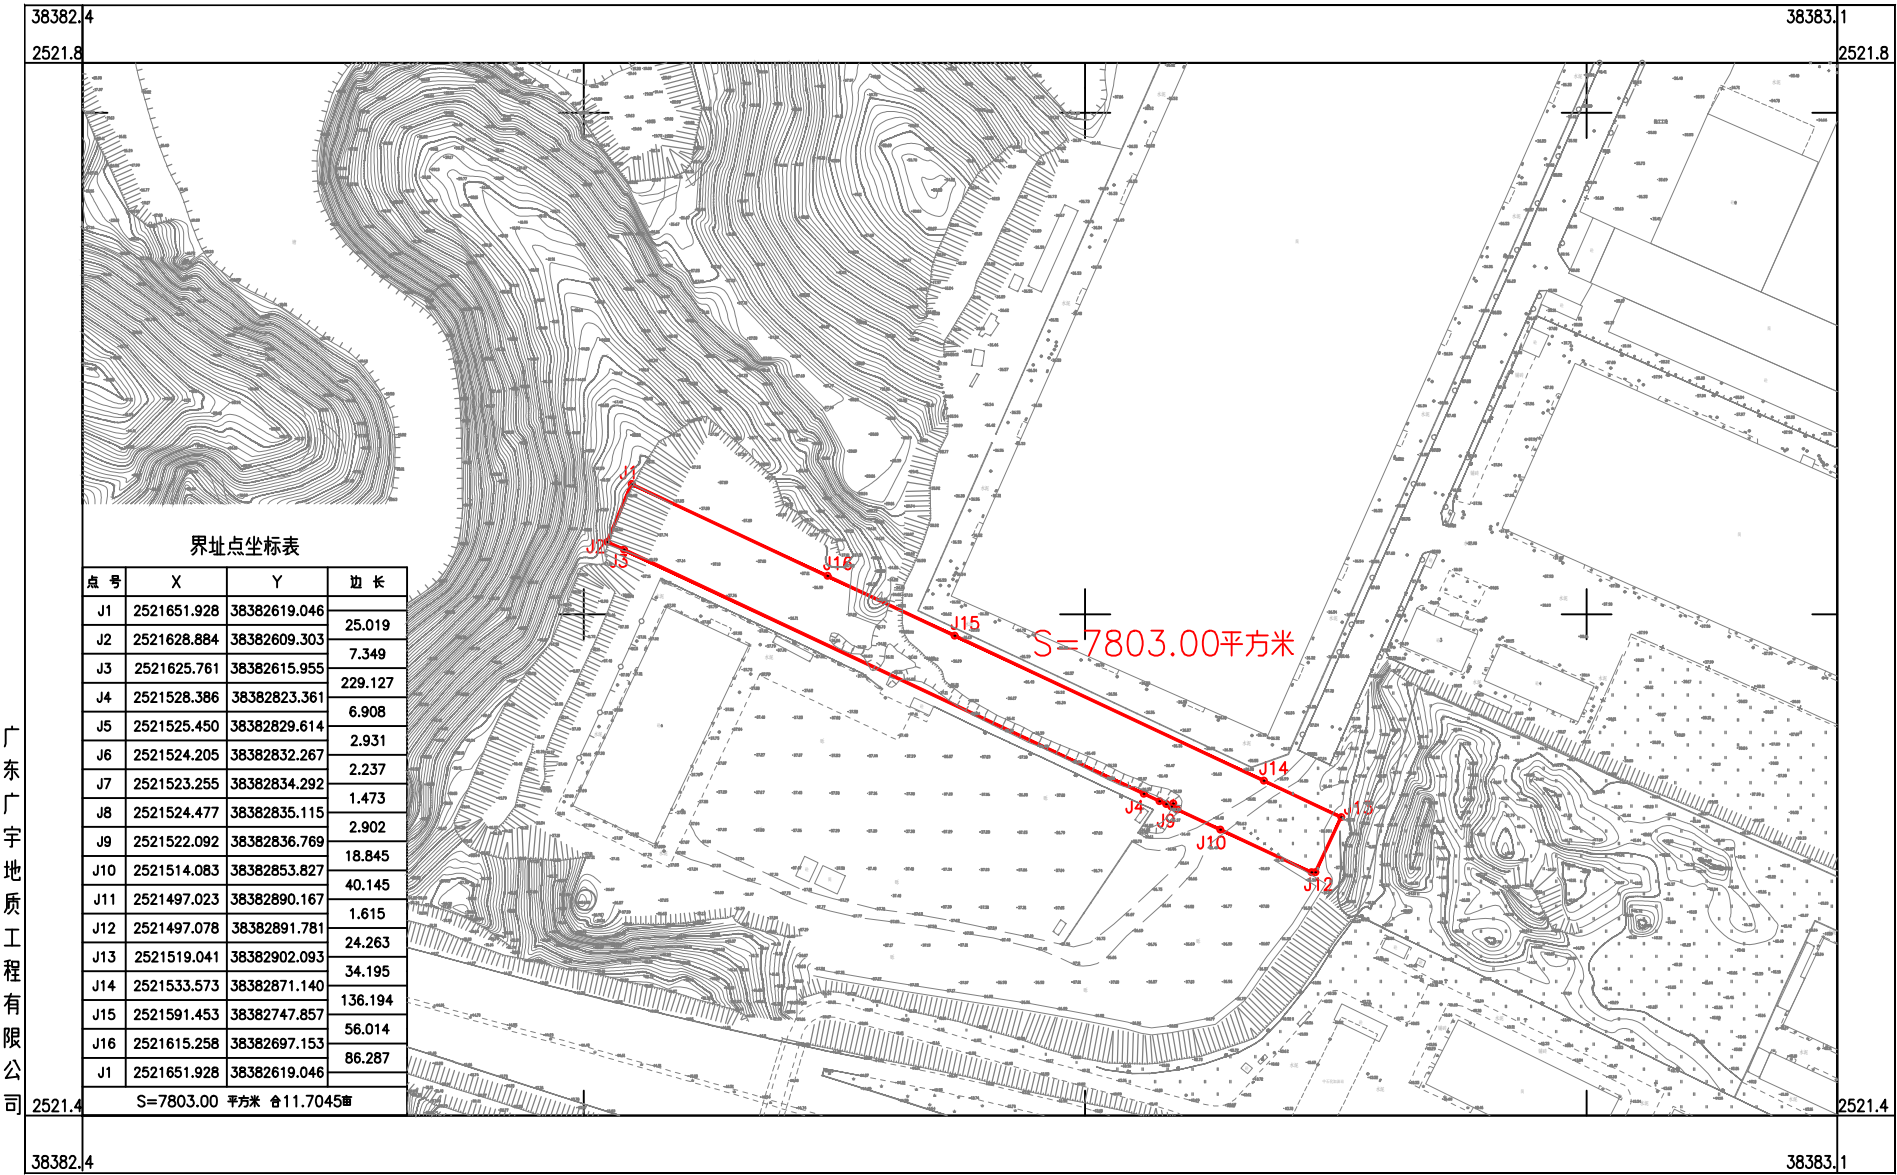

广东广宇地质工程有限公司

2023年11月数字化制图
2000国家大地坐标系: 中央子午线114度
1985国家高程基准, 等高距为1米
2017年版式

1:2000

绘图员: 罗艳梅
检查员: 赖超
审核员: 易凡