

鹤山市2023年度第五十八批次城镇建设用地 征收土地红线图


单位: m.m²

8395.95

8396.41

2512.05

2512.05

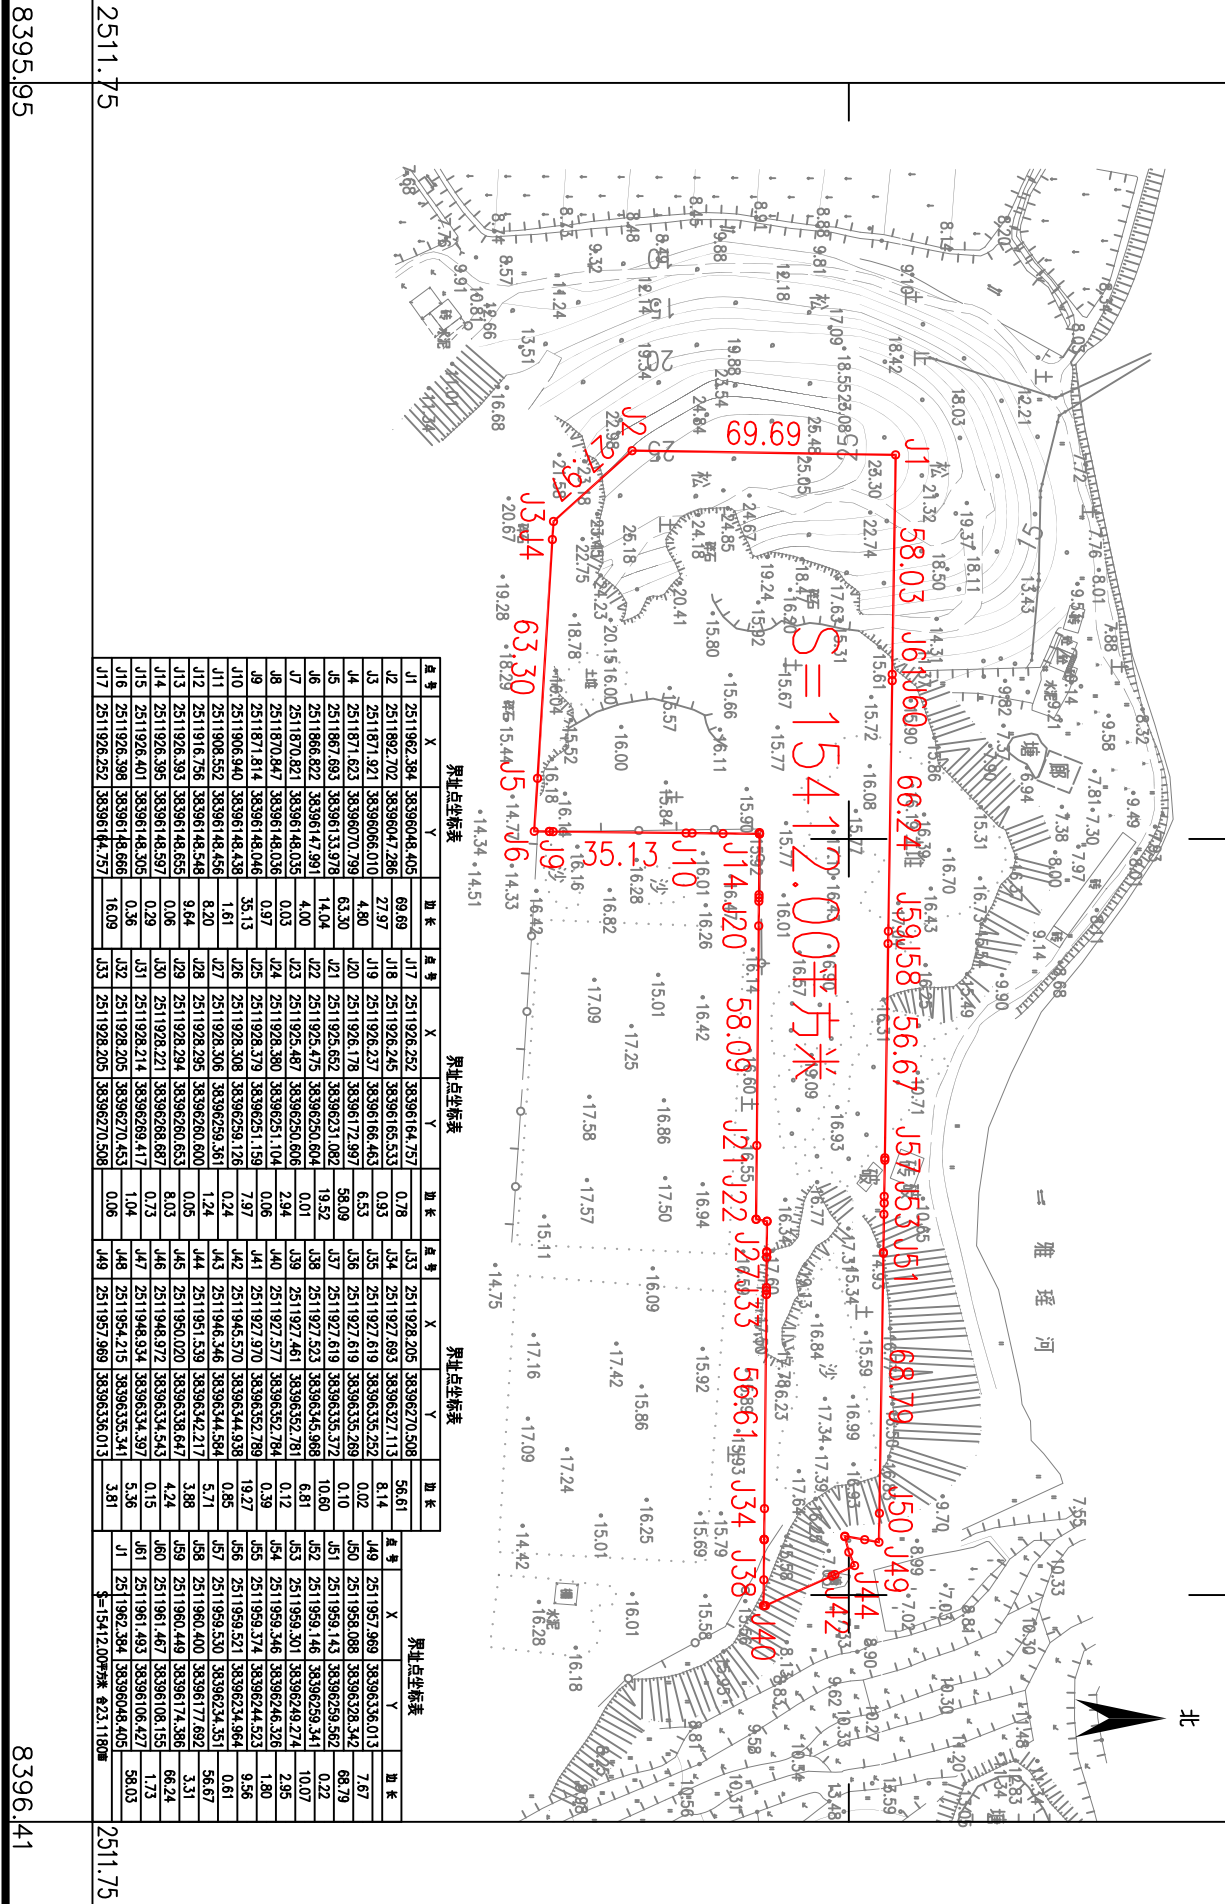

鹤山市城乡规划测绘院有限公司

8395.95

8396.41

2024年05月数字化制图。
2000国家大地坐标系，中央子午线114度。
1985国家高程基准，等高距为1米。
2007年版图式。

1:2000

绘图员: 李海燕
检查员: 张纯雯
审核员: 谭科峰