


国道G325线鹤山桃源至址山段改建工程项目用地拟征收土地范围图（1-1）

鹤山市鹤城镇城西村营信股份经济合作社

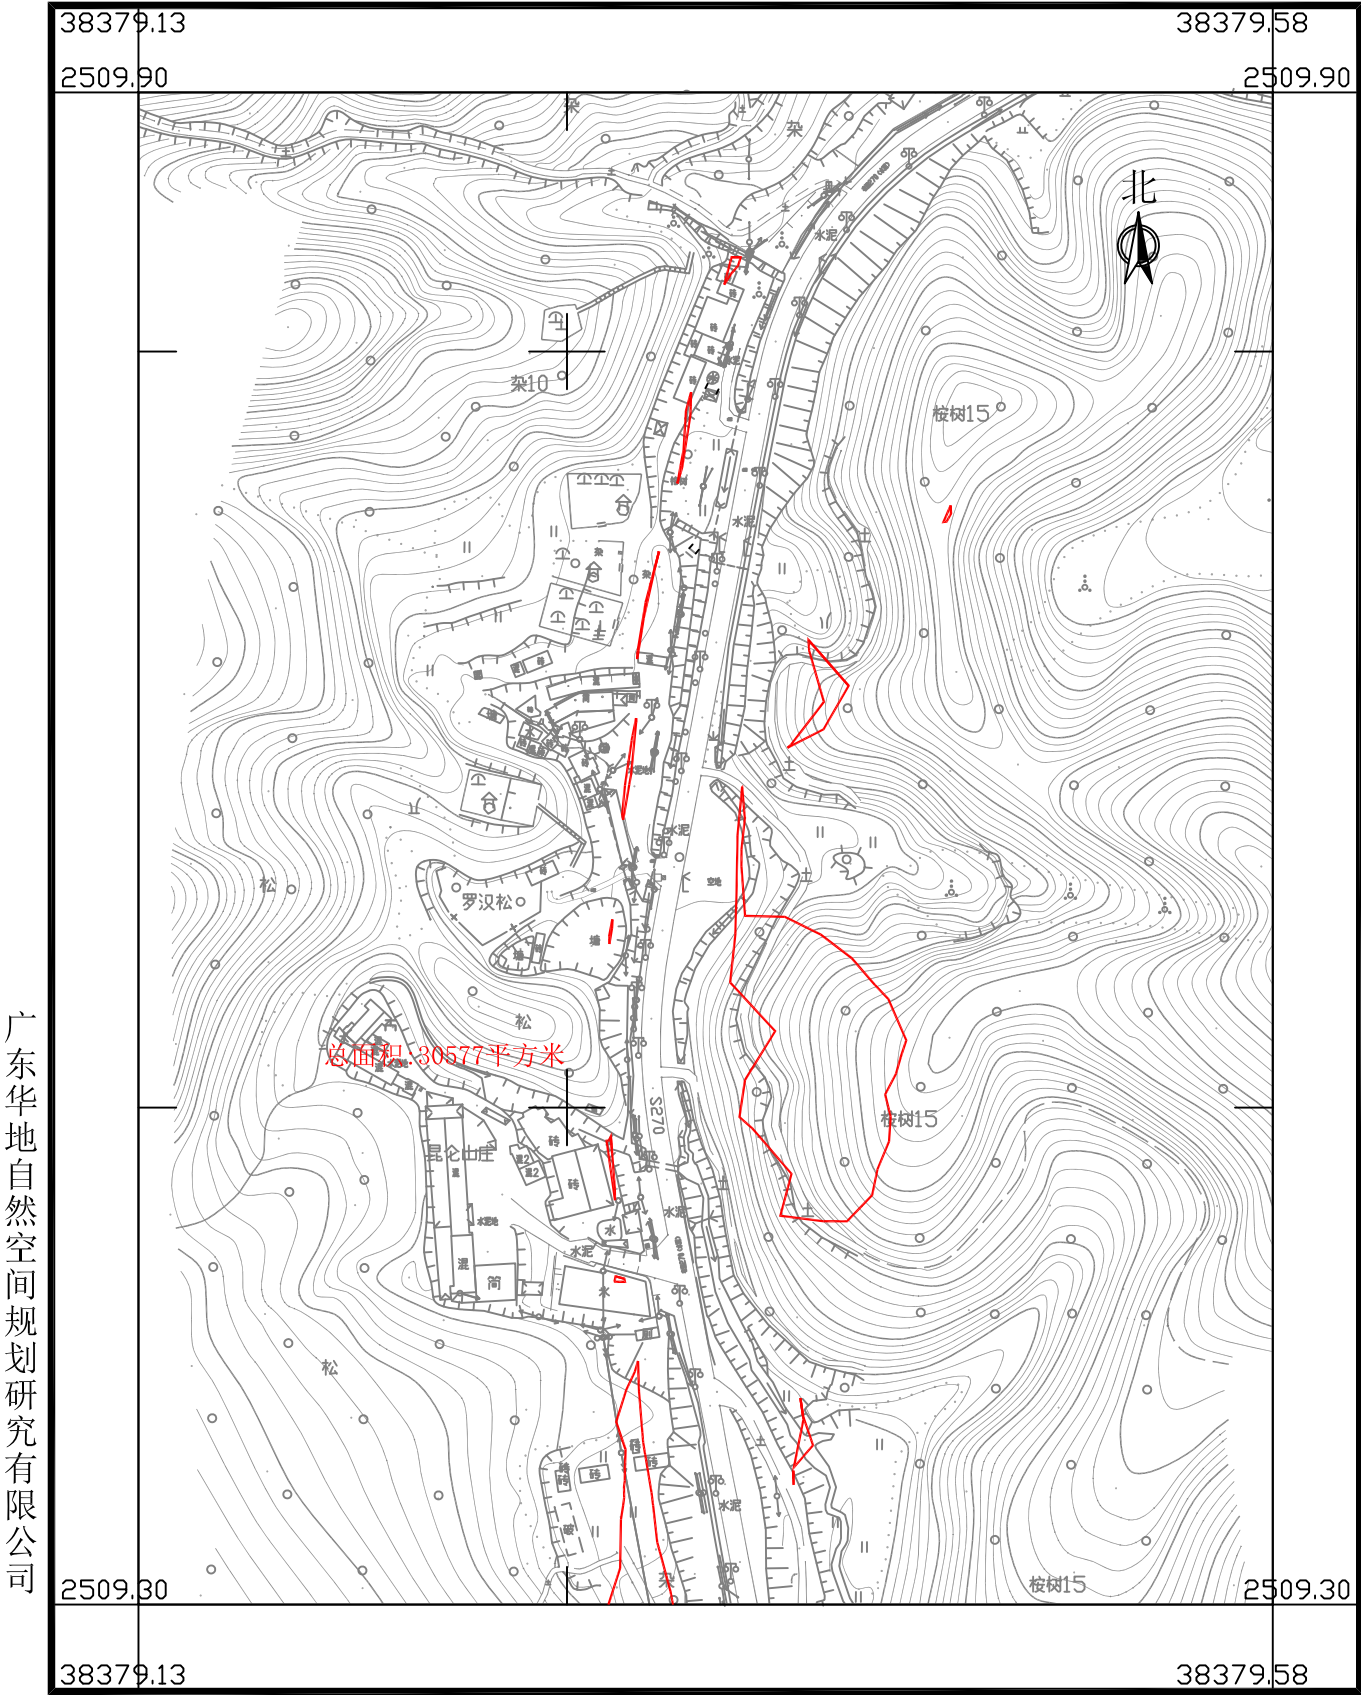

广东华地自然空间规划研究有限公司


2025年4月数字化制图
2000国家大地坐标系，中央子午线114度
TD/T 1008-2007土地勘测定界规程

1:3000

制图员：林楚云
检查员：杨 团

国道G325线鹤山桃源至址山段改建工程项目用地拟征收土地范围图(2)

鹤山市鹤城镇城西村合底股份经济合作社、鹤山市鹤城镇城西村新村股份经济合作社、鹤山市鹤城镇城西村营信股份经济合作社

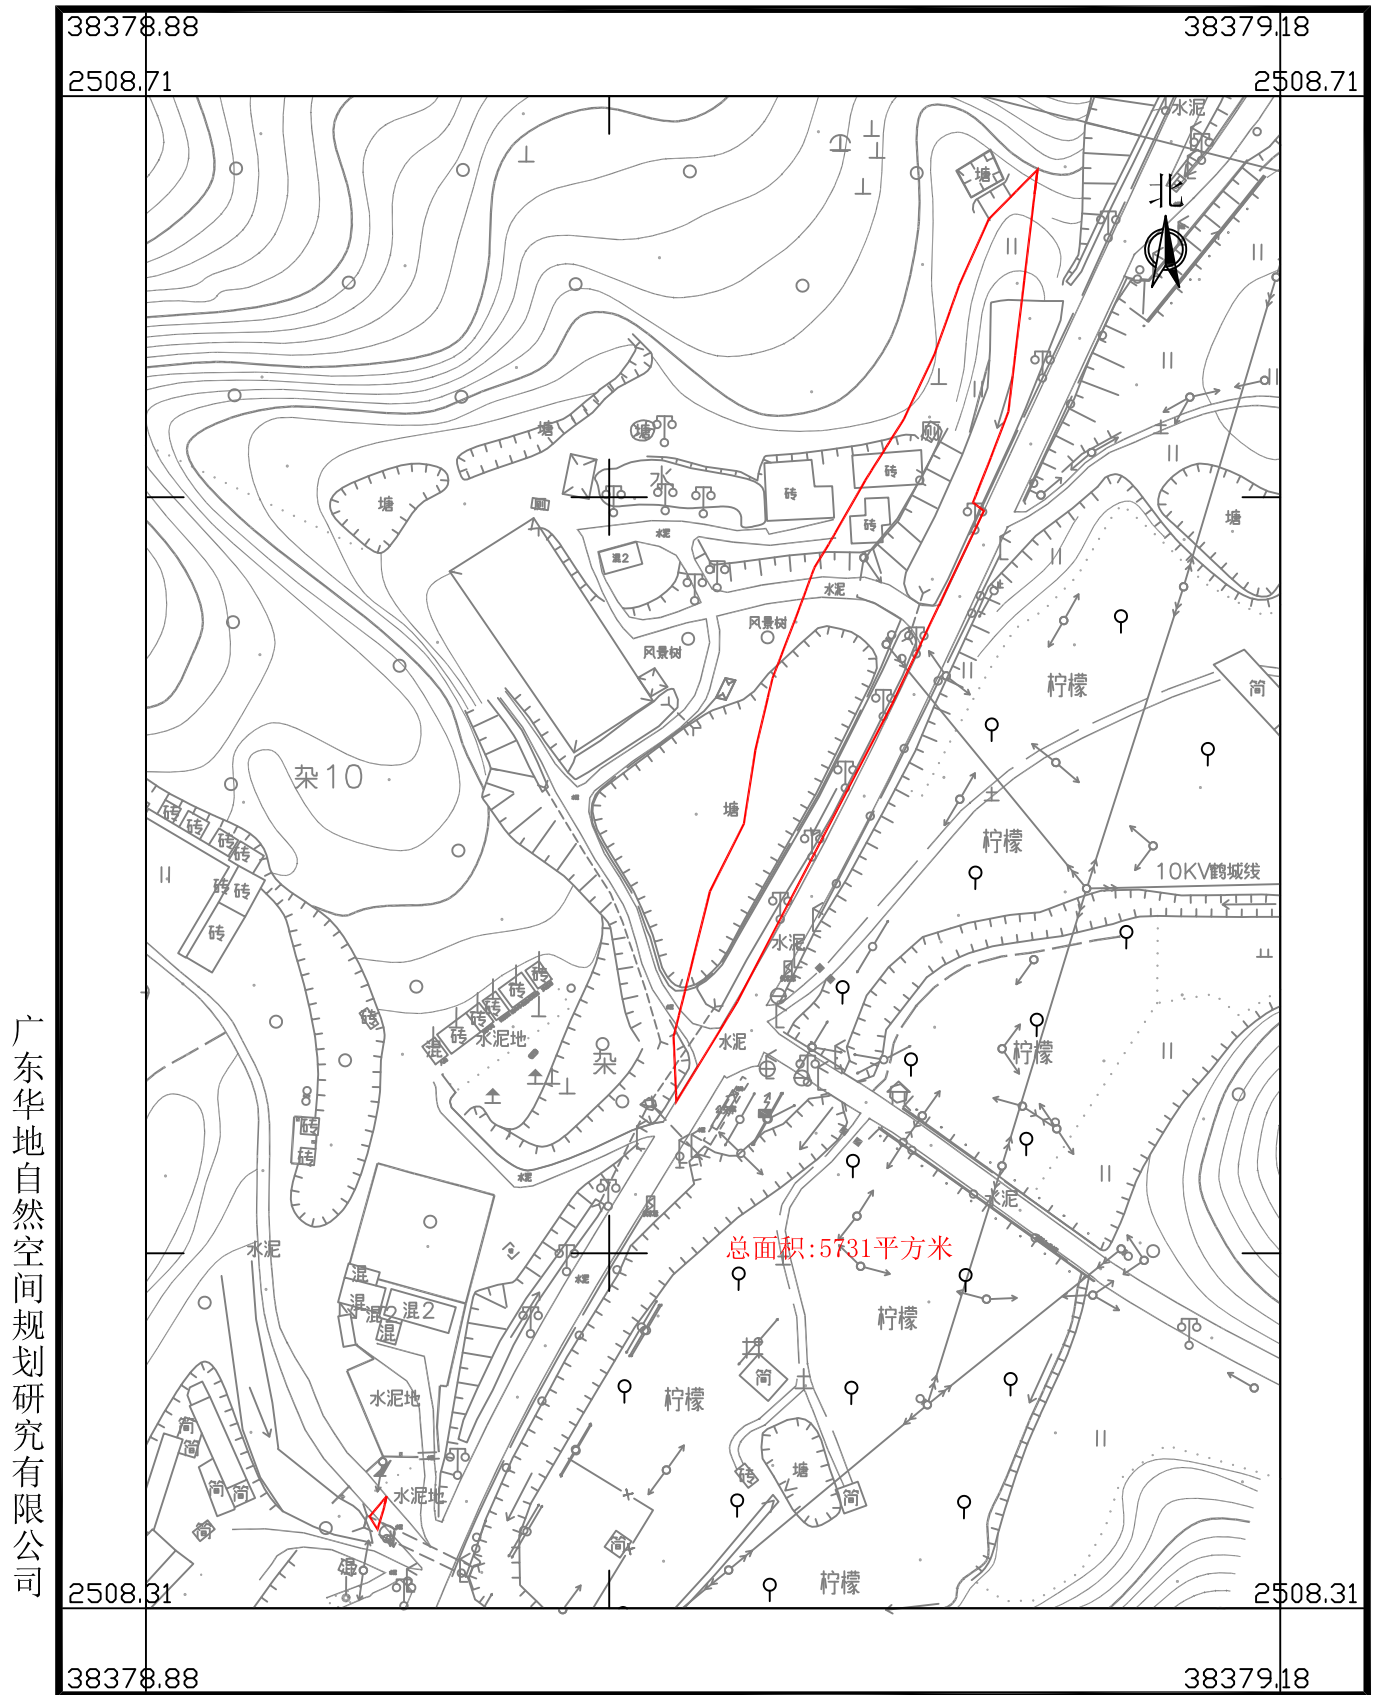

广东华地自然空间规划研究有限公司

2025年4月数字化制图
2000国家大地坐标系，中央子午线114度
TD/T 1008-2007土地勘测定界规程


1:2000

制图员：林楚云
检查员：杨 团

国道G325线鹤山桃源至址山段改建工程项目用地拟征收土地范围图（3）

鹤山市鹤城镇城西村坪顶股份经济合作社、鹤山市鹤城镇城西村新村股份经济合作社、鹤山市鹤城镇城西村营信股份经济合作社

广东华地自然空间规划研究有限公司

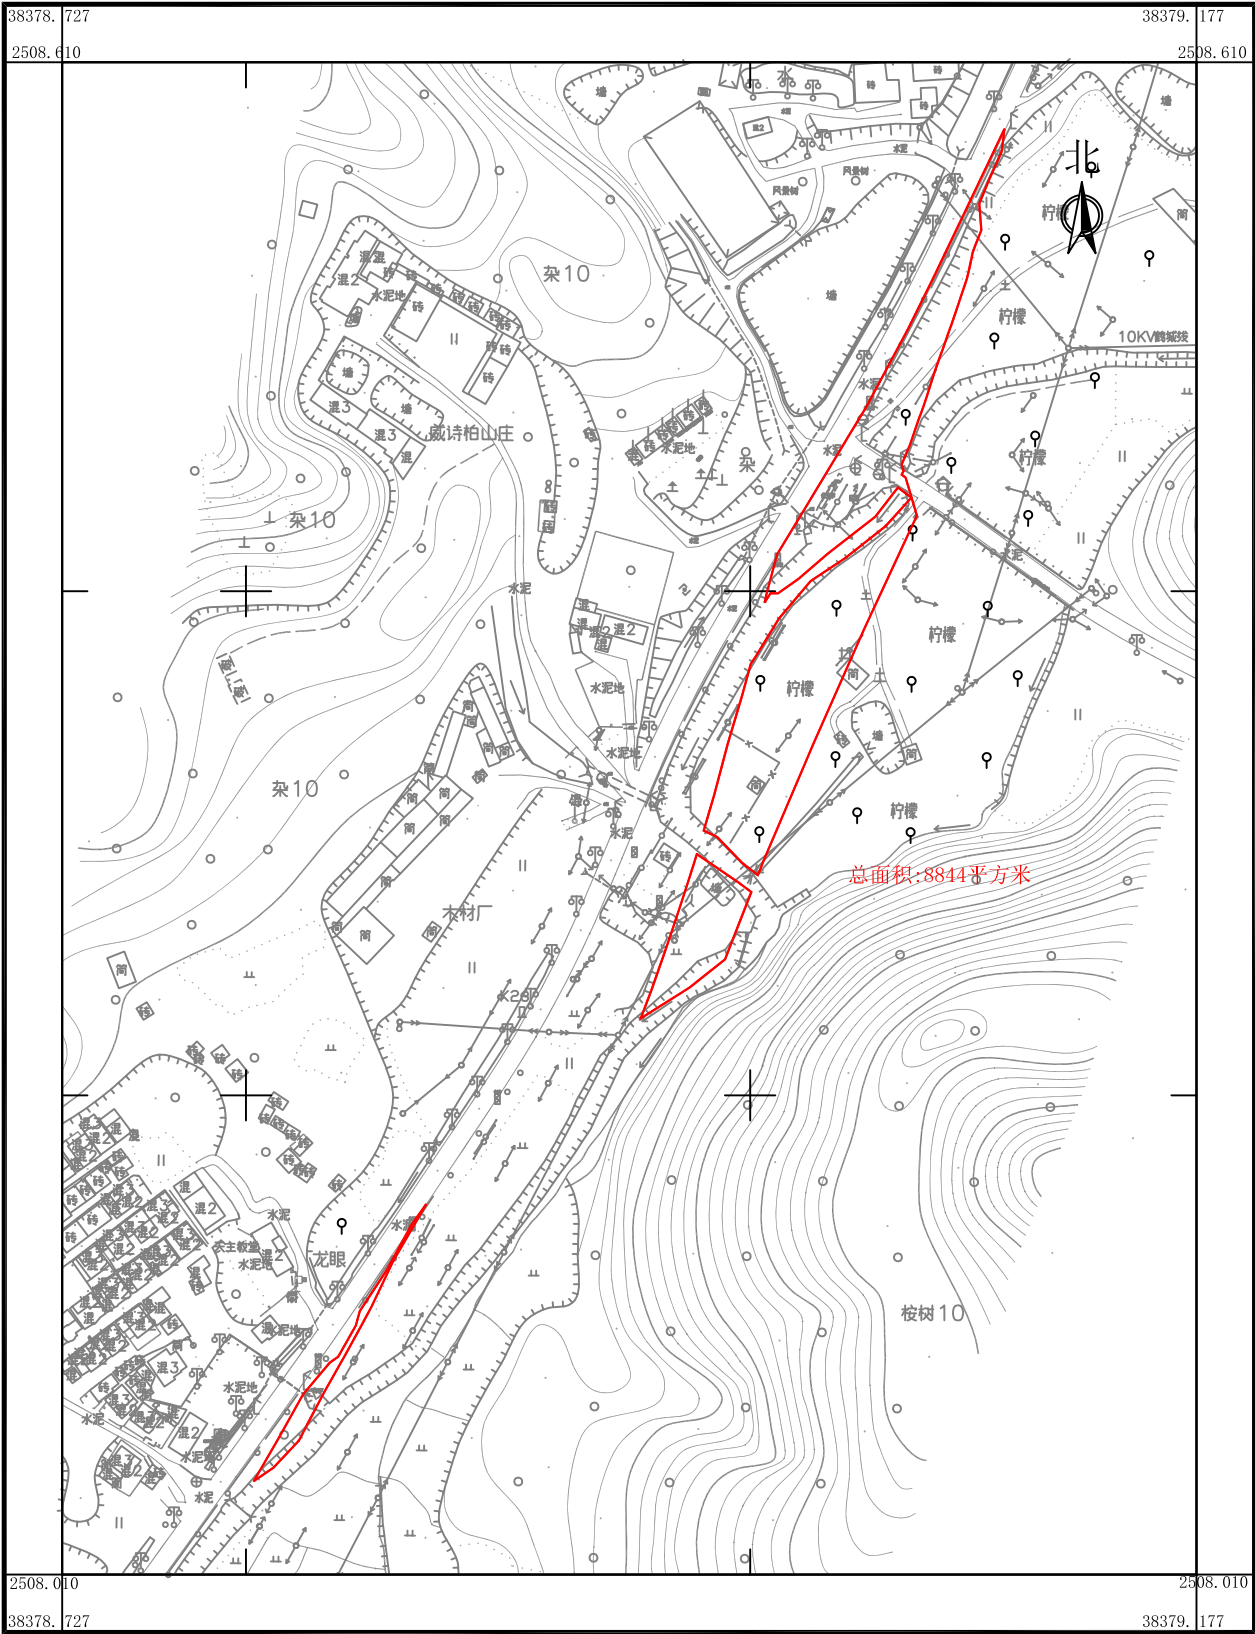


2025年4月数字化制图
2000国家大地坐标系，中央子午线114度
TD/T 1008-2007土地勘测定界规程

1:3000

制图员：林楚云
检查员：杨 团

国道G325线鹤山桃源至址山段改建工程项目用地拟征收土地范围图（4）

鹤山市鹤城镇城西村合底股份经济合作社、鹤山市鹤城镇城西村新村股份经济合作社

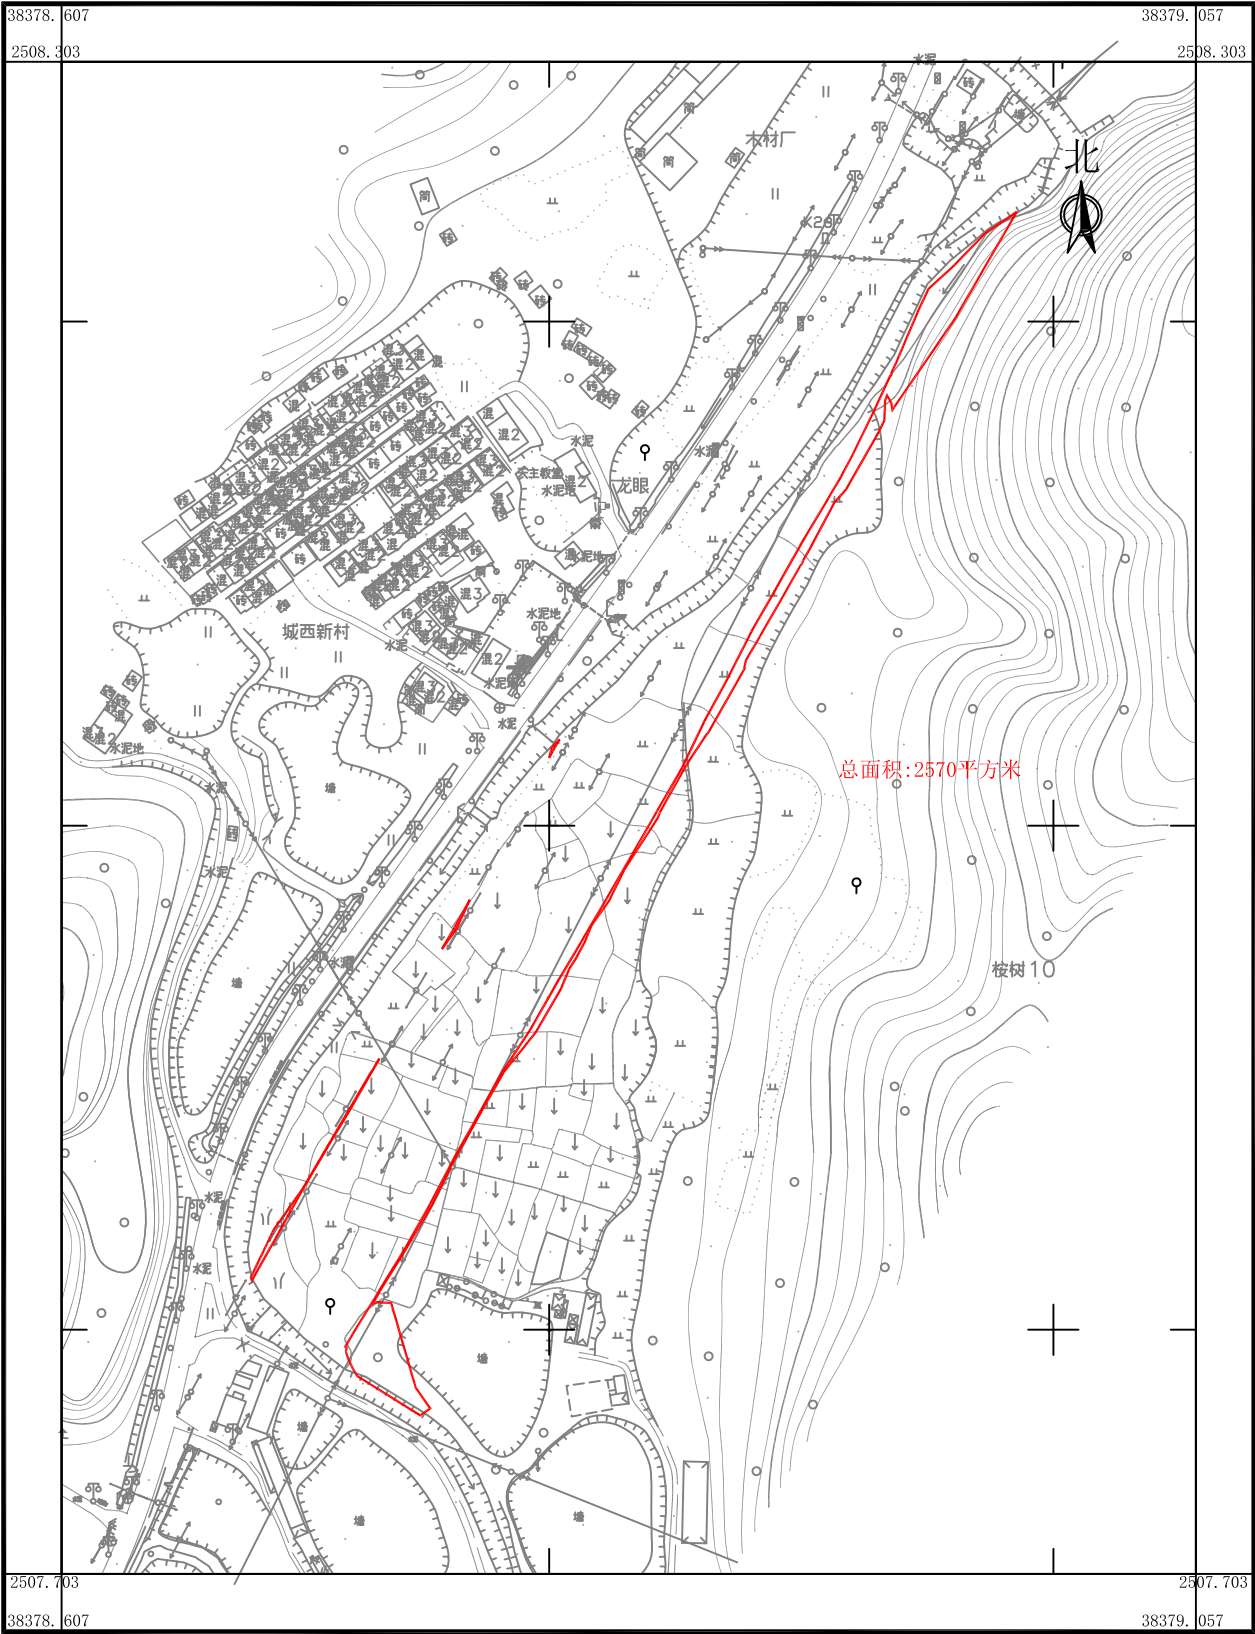

广东华地自然空间规划研究有限公司


2025年4月数字化制图
2000国家大地坐标系，中央子午线114度
TD/T 1008-2007土地勘测定界规程

1:3000

制图员：林楚云
检查员：杨 团

国道G325线鹤山桃源至址山段改建工程项目用地拟征收土地范围图（5）

鹤山市鹤城镇城西村合底股份经济合作社、鹤山市鹤城镇城西村里更股份经济合作社

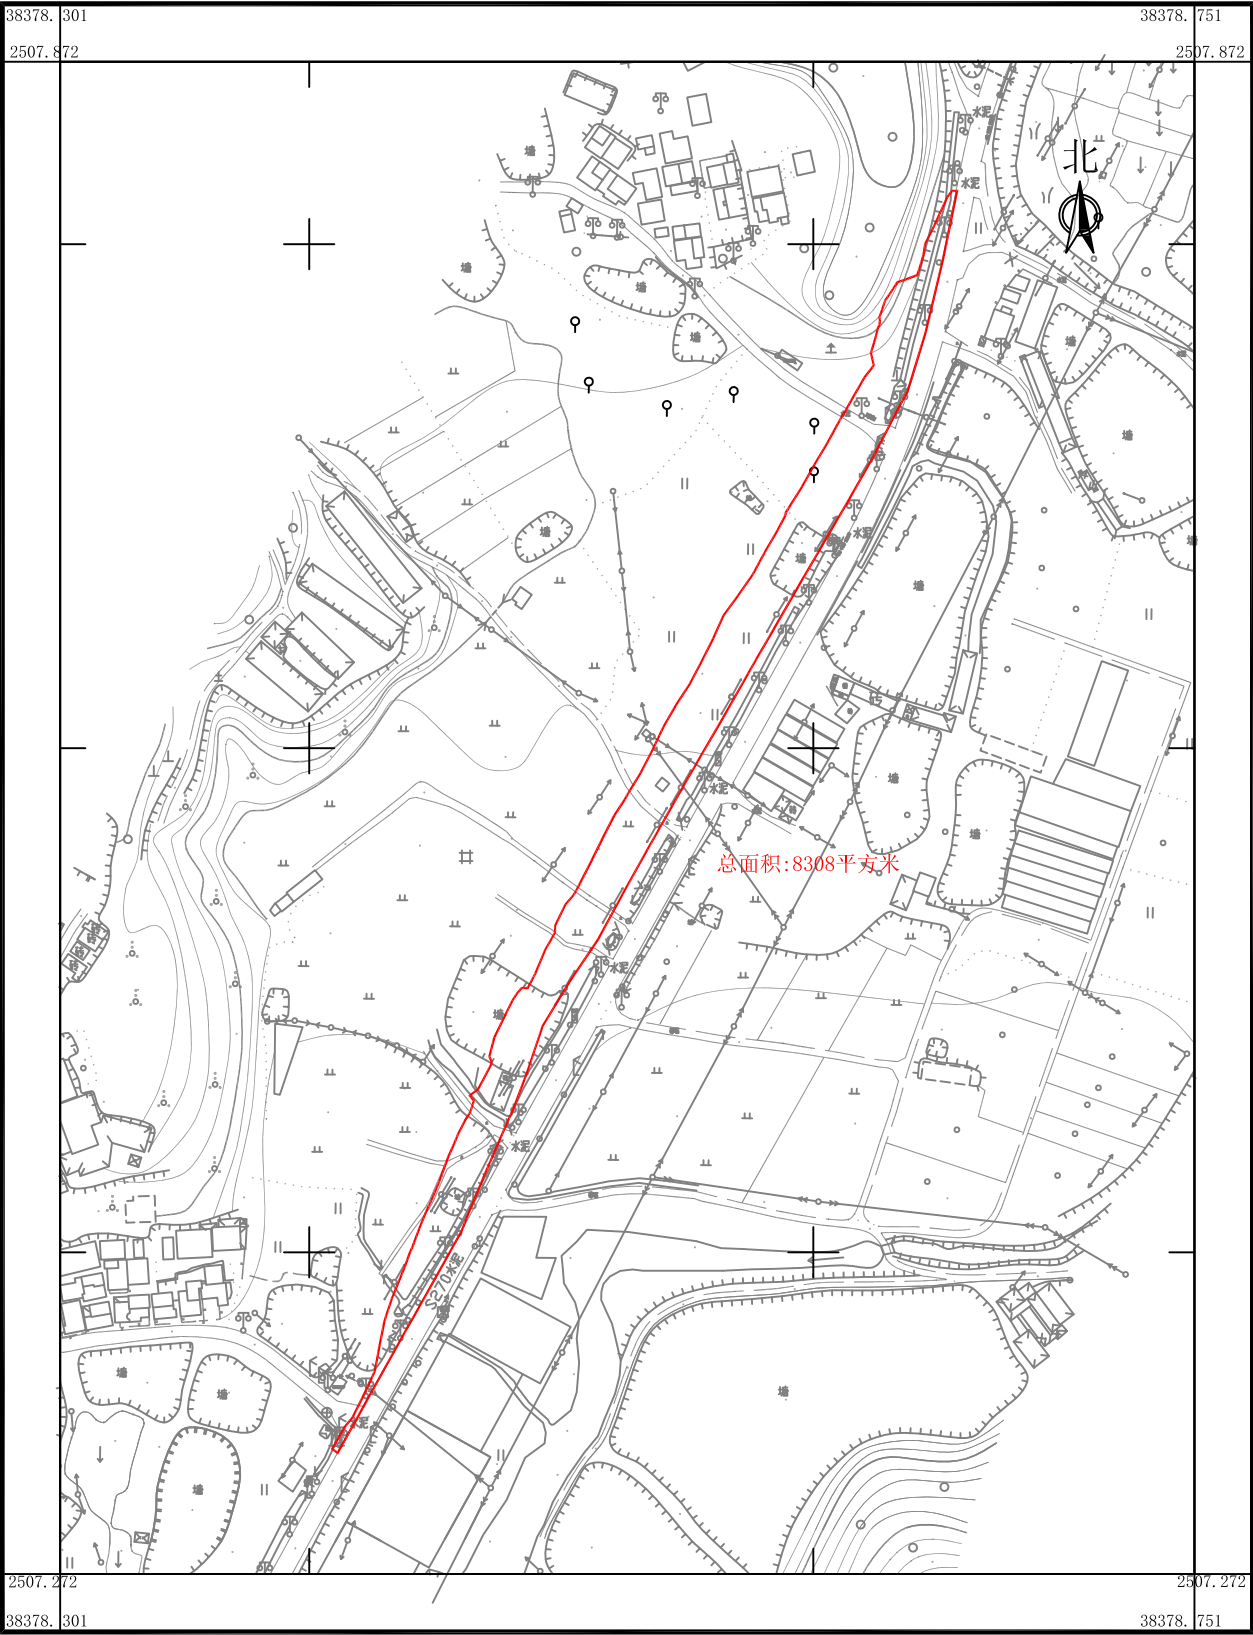

广东华地自然空间规划研究有限公司

2025年4月数字化制图
2000国家大地坐标系，中央子午线114度
TD/T 1008-2007土地勘测定界规程


1:3000

制图员：林楚云
检查员：杨 团

国道G325线鹤山桃源至址山段改建工程项目用地拟征收土地范围图（6）

鹤山市鹤城镇城西村合底股份经济合作社、鹤山市鹤城镇城西村黎村股份经济合作社
鹤山市鹤城镇城西村塘北股份经济合作社、鹤山市鹤城镇城西村塘中股份经济合作社
鹤山市鹤城镇鹤城村古劳股份经济合作社、鹤山市鹤城镇鹤城村松山股份经济合作社

广东华地自然空间规划研究有限公司

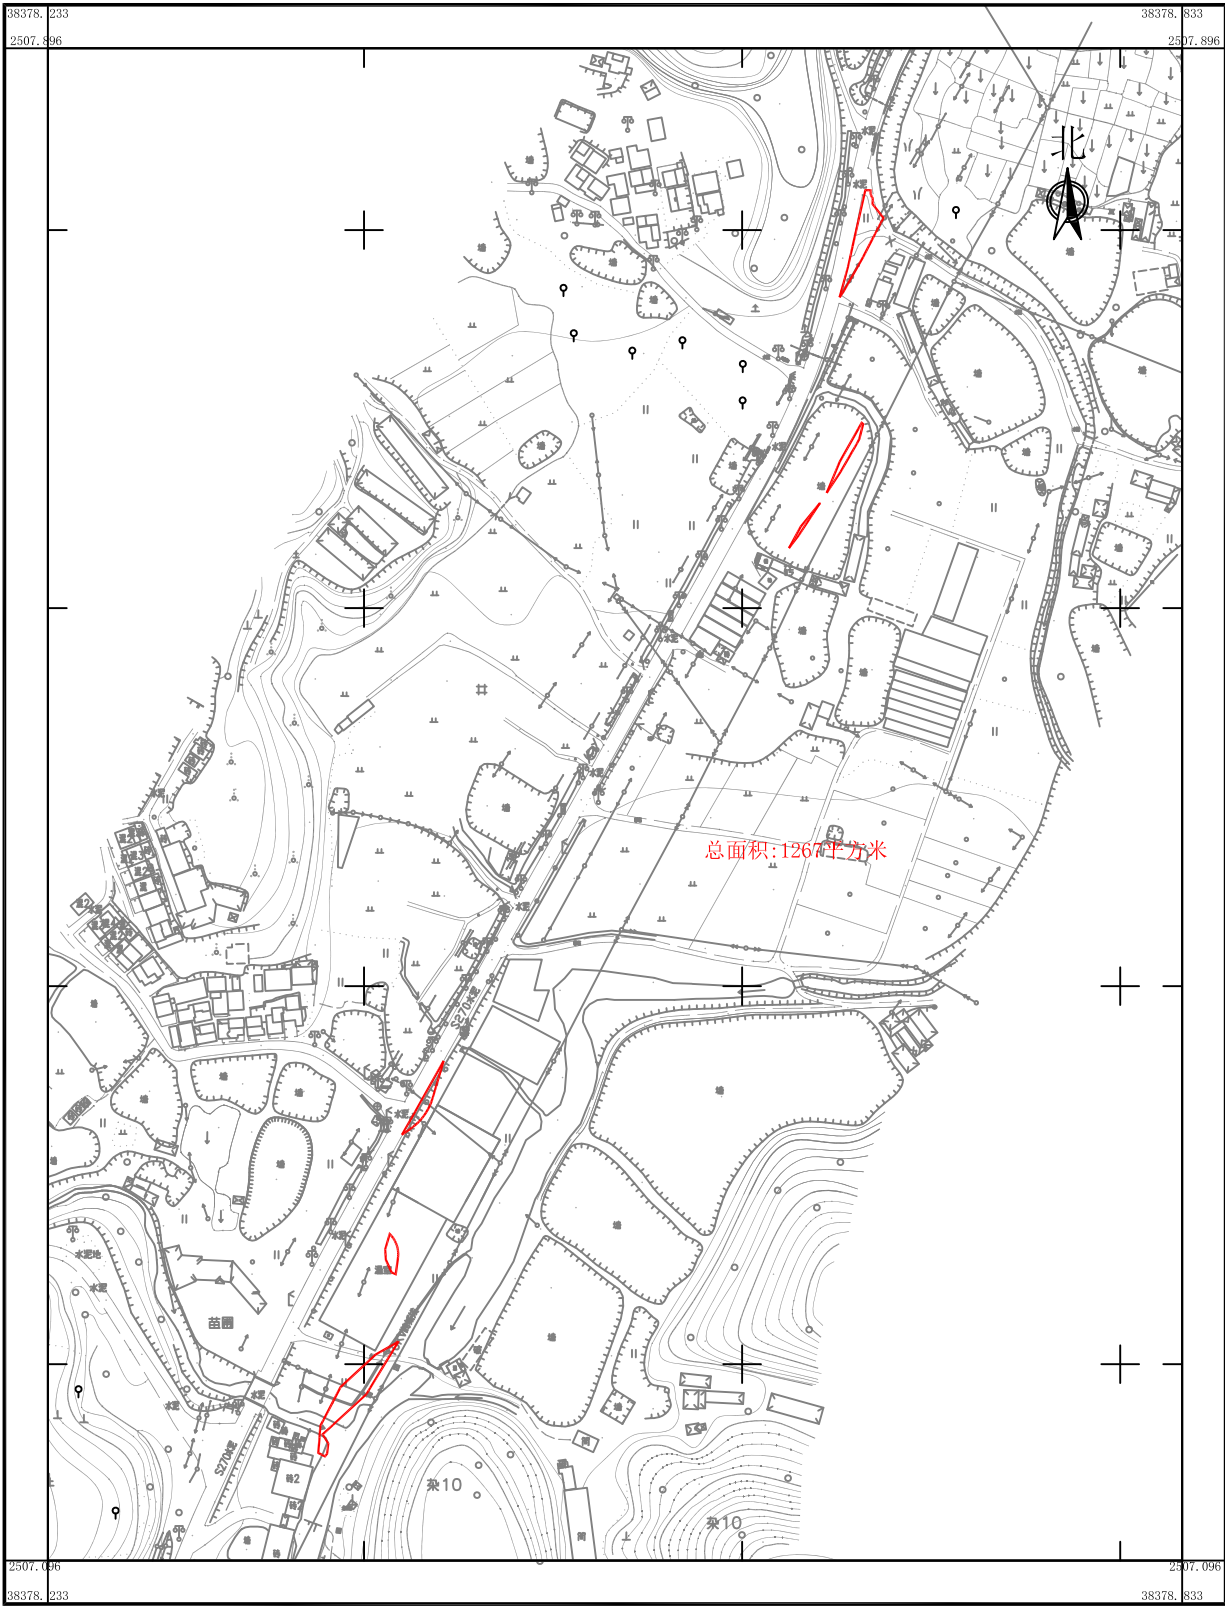


2025年4月数字化制图
2000国家大地坐标系，中央子午线114度
TD/T 1008-2007土地勘测定界规程

1:4000

制图员：林楚云
检查员：杨 团

国道G325线鹤山桃源至址山段改建工程项目用地拟征收土地范围图（7）

鹤山市鹤城镇城西村合底股份经济合作社

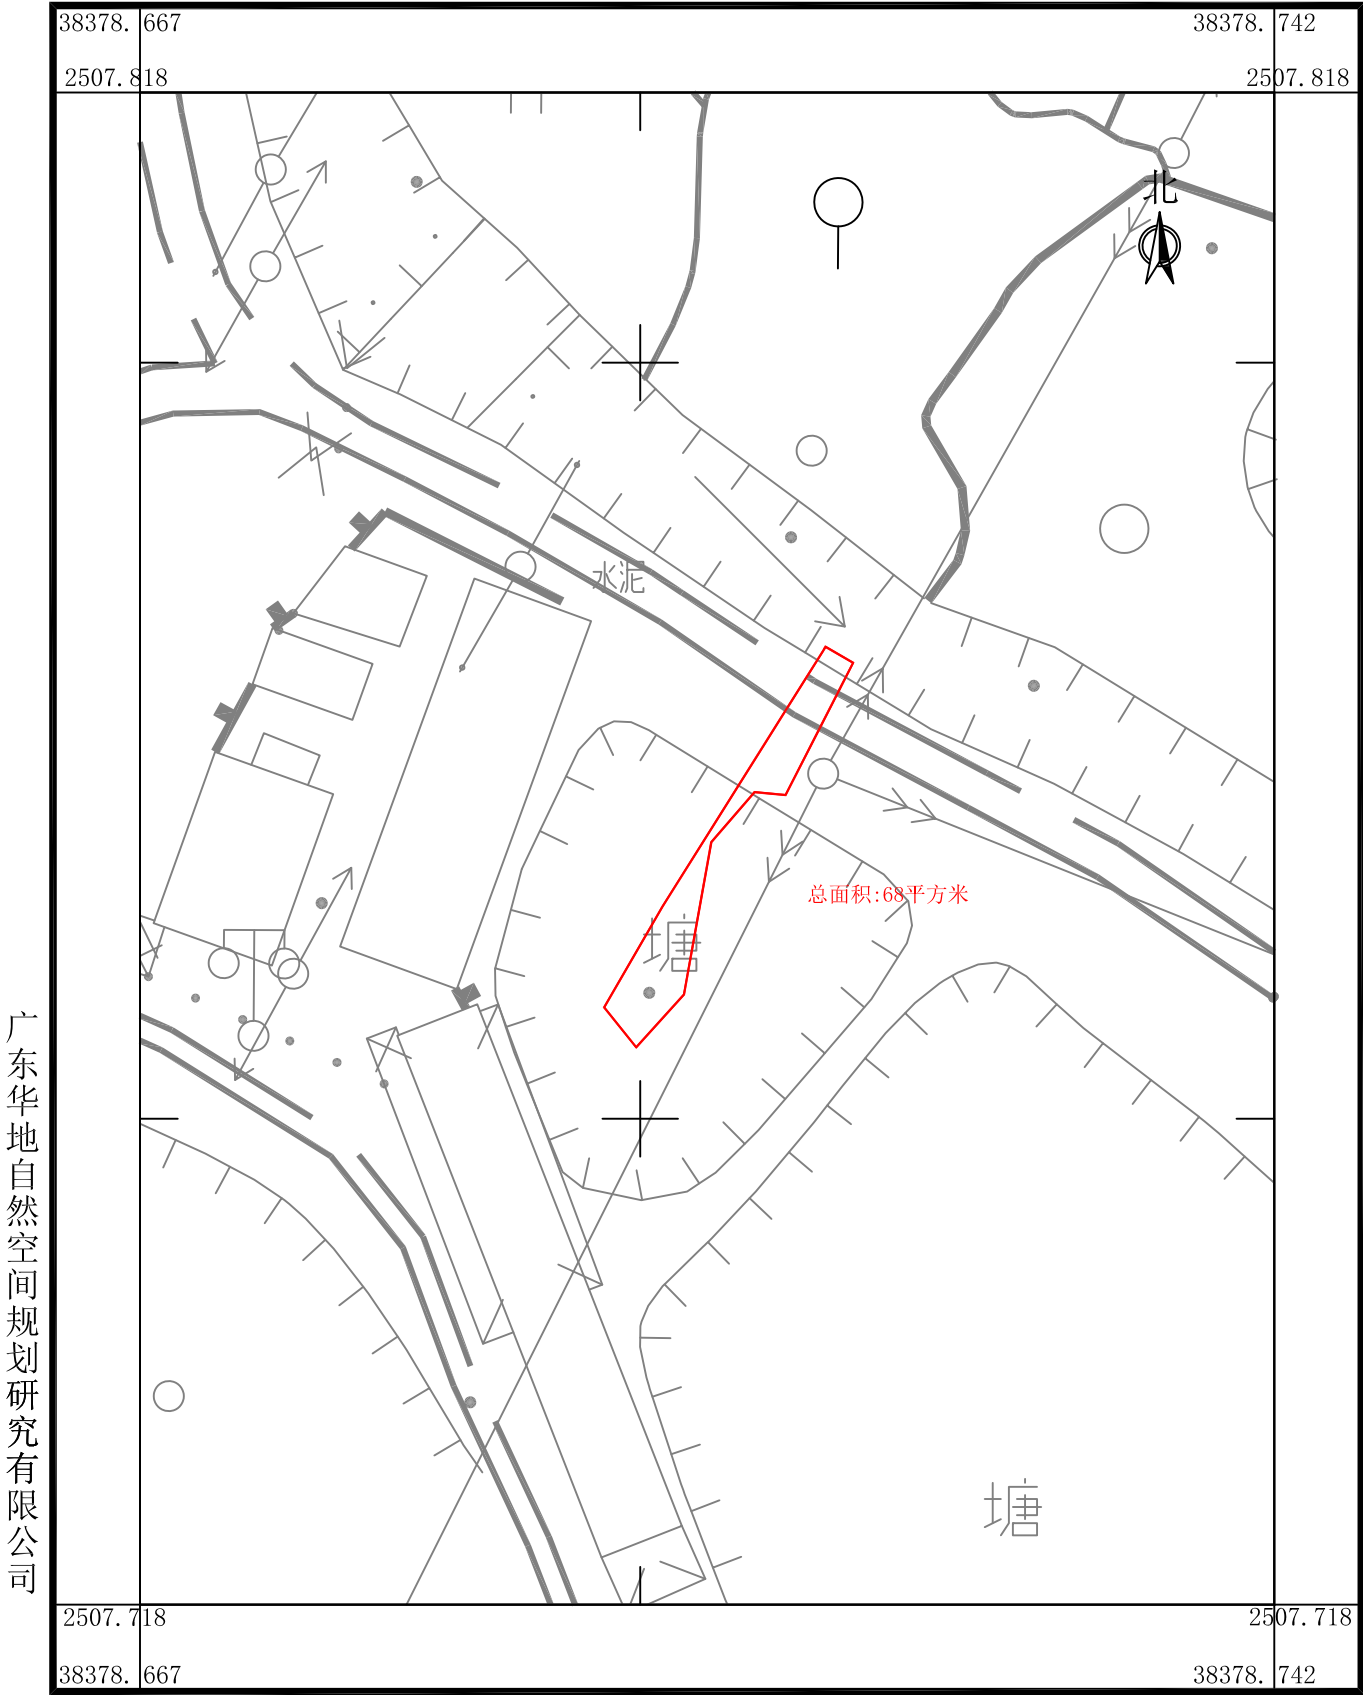

广东华地自然空间规划研究有限公司

2025年4月数字化制图
2000国家大地坐标系，中央子午线114度
TD/T 1008-2007土地勘测定界规程


1:500

制图员：林楚云
检查员：杨 团

国道G325线鹤山桃源至址山段改建工程项目用地拟征收土地范围图（8）

鹤山市鹤城镇城西村黎村股份经济合作社、鹤山市鹤城镇城西村塘北股份经济合作社、鹤山市鹤城镇城西村塘中股份经济合作社

广东华地自然空间规划研究有限公司

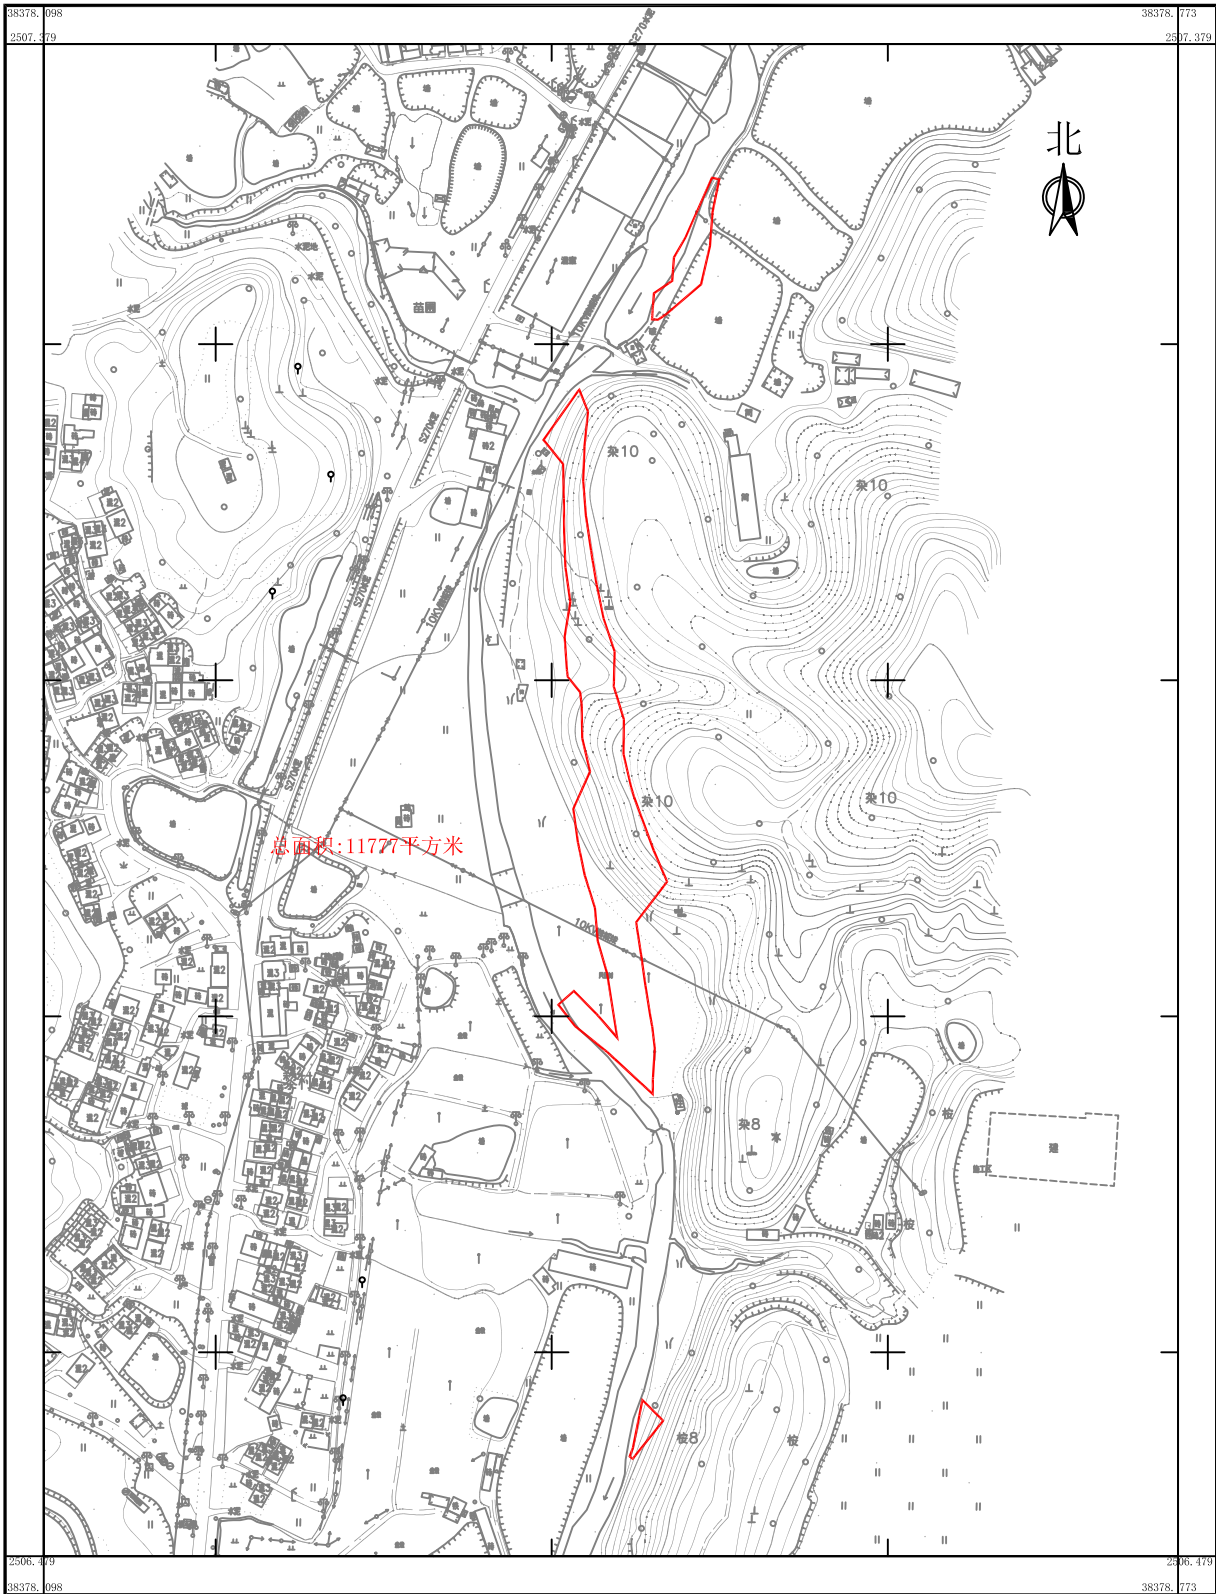


2025年4月数字化制图
2000国家大地坐标系，中央子午线114度
TD/T 1008-2007土地勘测定界规程

1:4500

制图员：林楚云
检查员：杨 团

国道G325线鹤山桃源至址山段改建工程项目用地拟征收土地范围图（9）

鹤山市鹤城镇城西村黎村股份经济合作社

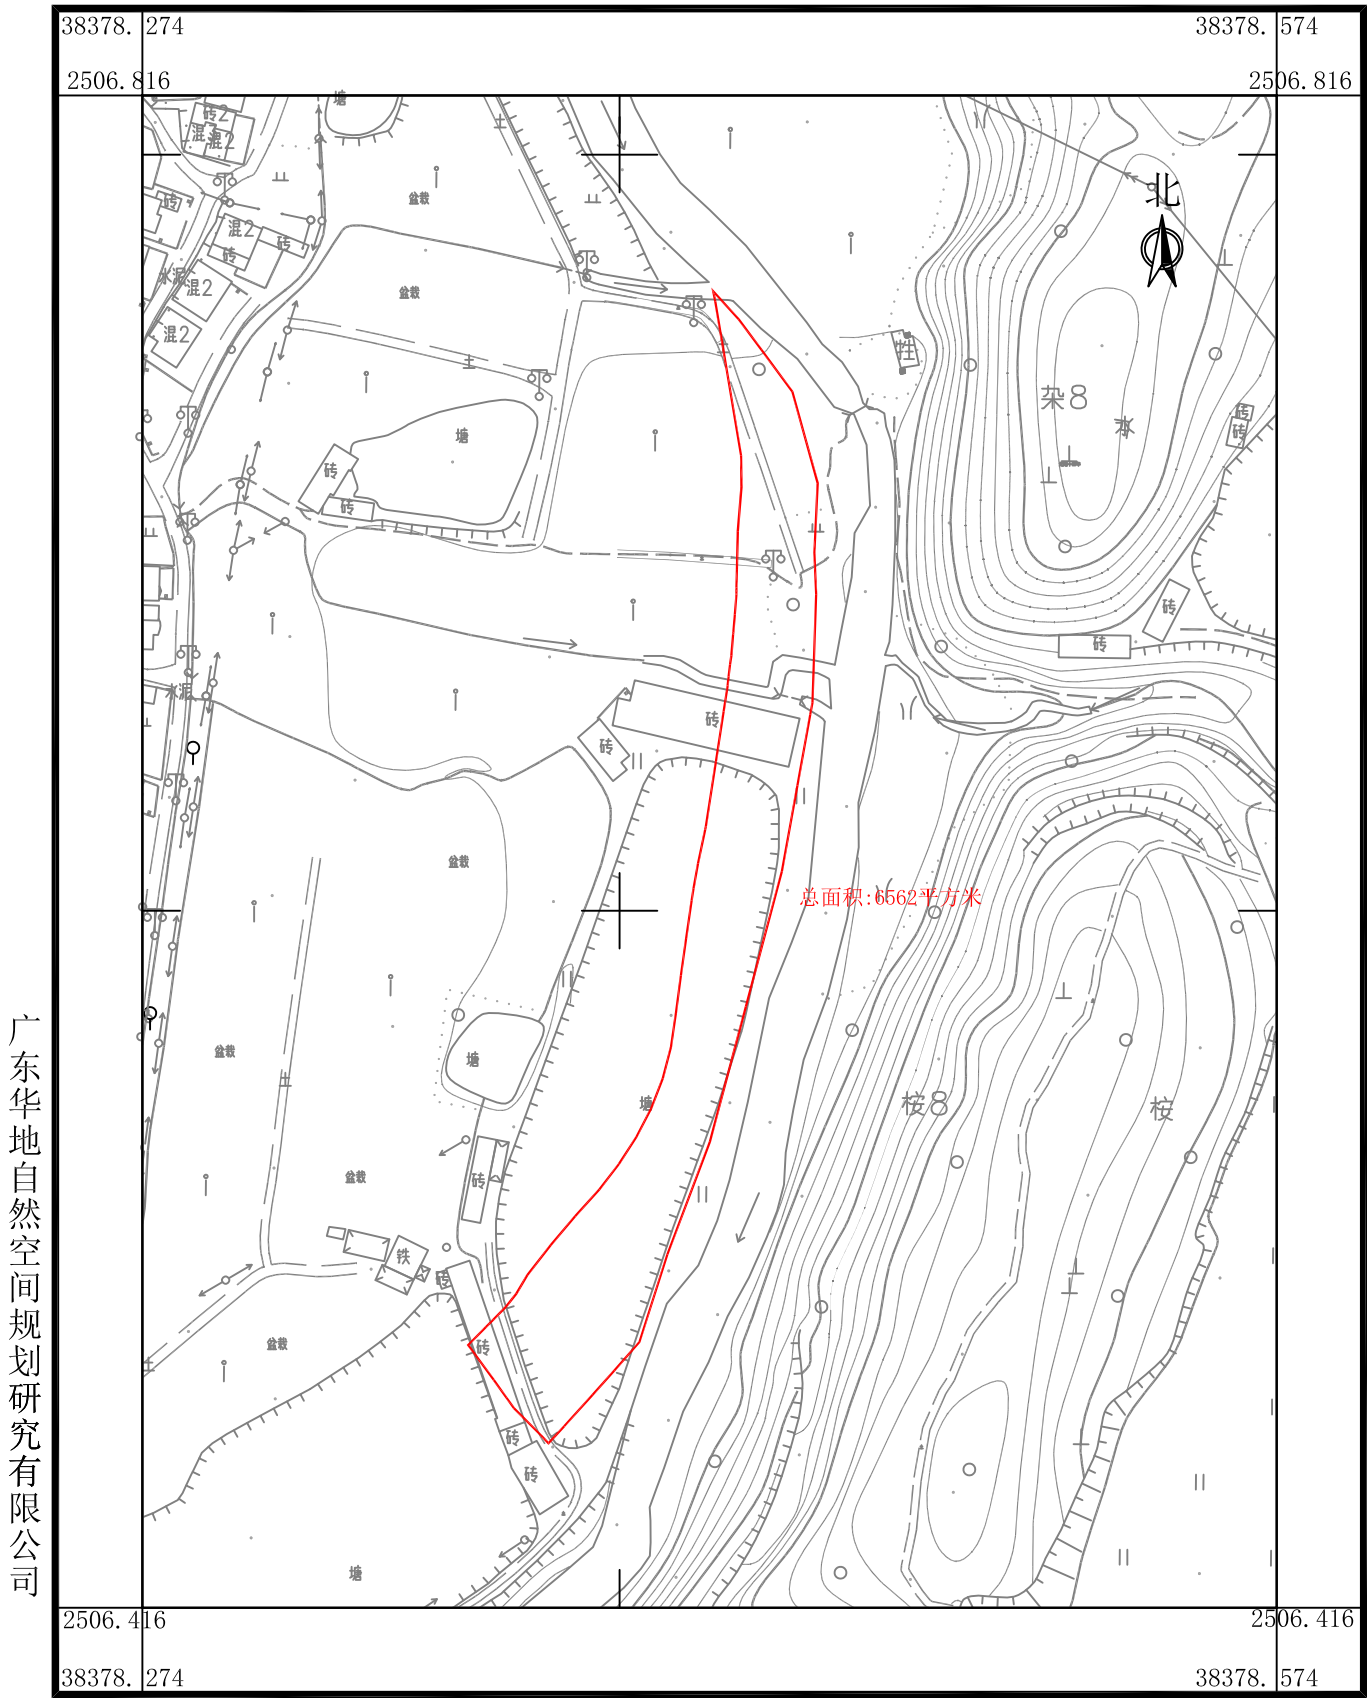

广东华地自然空间规划研究有限公司

2025年4月数字化制图
2000国家大地坐标系，中央子午线114度
TD/T 1008-2007土地勘测定界规程


1:2000

制图员：林楚云
检查员：杨 团

国道G325线鹤山桃源至址山段改建工程项目用地拟征收土地范围图（10）

鹤山市鹤城镇城西村黎村股份经济合作社、鹤山市鹤城镇城西村谢屋股份经济合作社
鹤山市鹤城镇城西村范屋股份经济合作社、鹤山市鹤城镇鹤城村西门经济合作社

广东华地自然空间规划研究有限公司

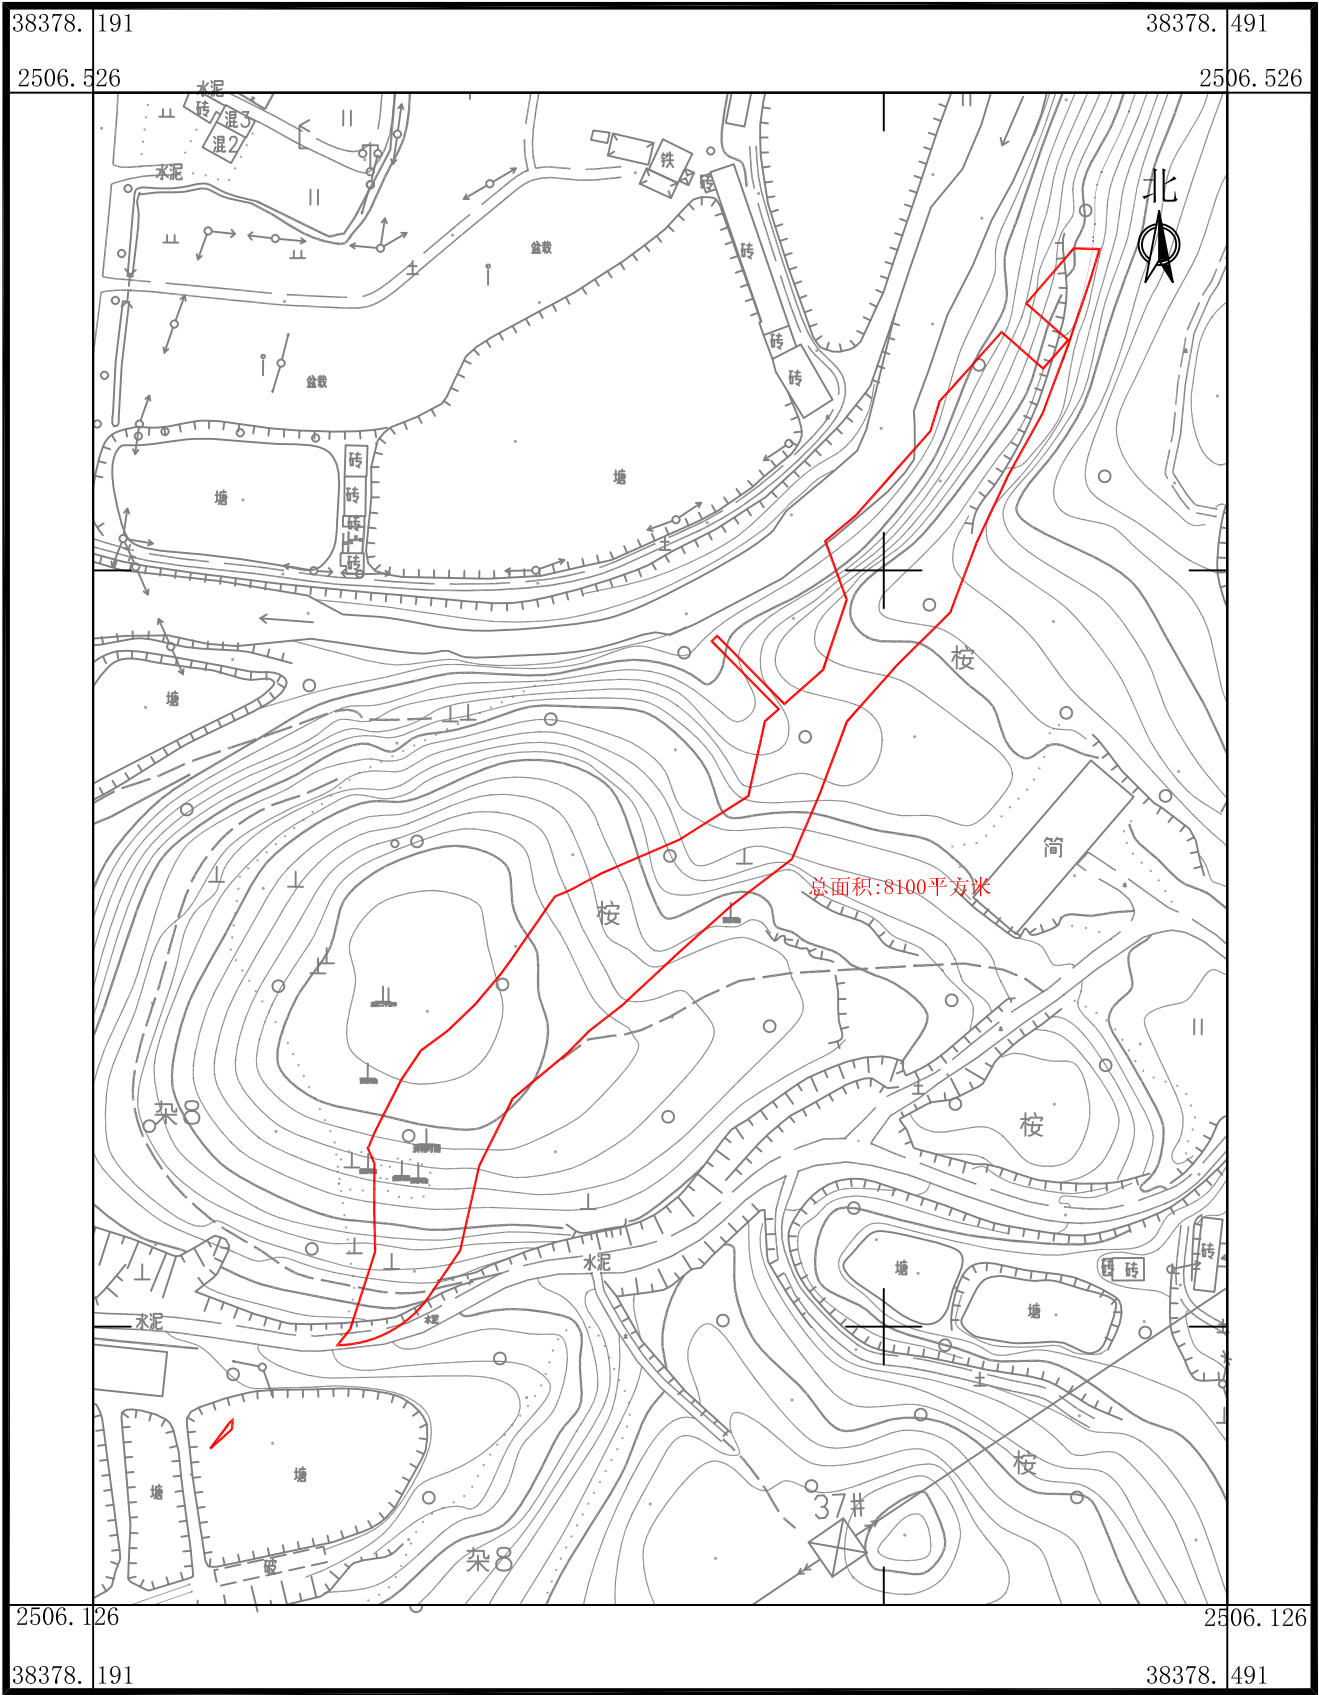

2025年4月数字化制图
2000国家大地坐标系，中央子午线114度
TD/T 1008-2007土地勘测定界规程

1:2000

制图员：林楚云
检查员：杨 团

鹤山市鹤城镇城西村经济联合社、鹤山市鹤城镇鹤城村西门经济合作社




2025年4月数字化制图
2000国家大地坐标系，中央子午线114度
TD/T 1008-2007土地勘测定界规程

1:1000

制图员: 林楚云
检查员: 杨 团

国道G325线鹤山桃源至址山段改建工程项目用地拟征收土地范围图（12）

鹤山市鹤城镇禾谷村禾谷经济联合社、鹤山市鹤城镇禾谷村南塘第一、第二股份经济合作社、鹤山市鹤城镇禾谷村田段股份经济合作社、鹤山市鹤城镇禾谷村新屋股份经济合作社

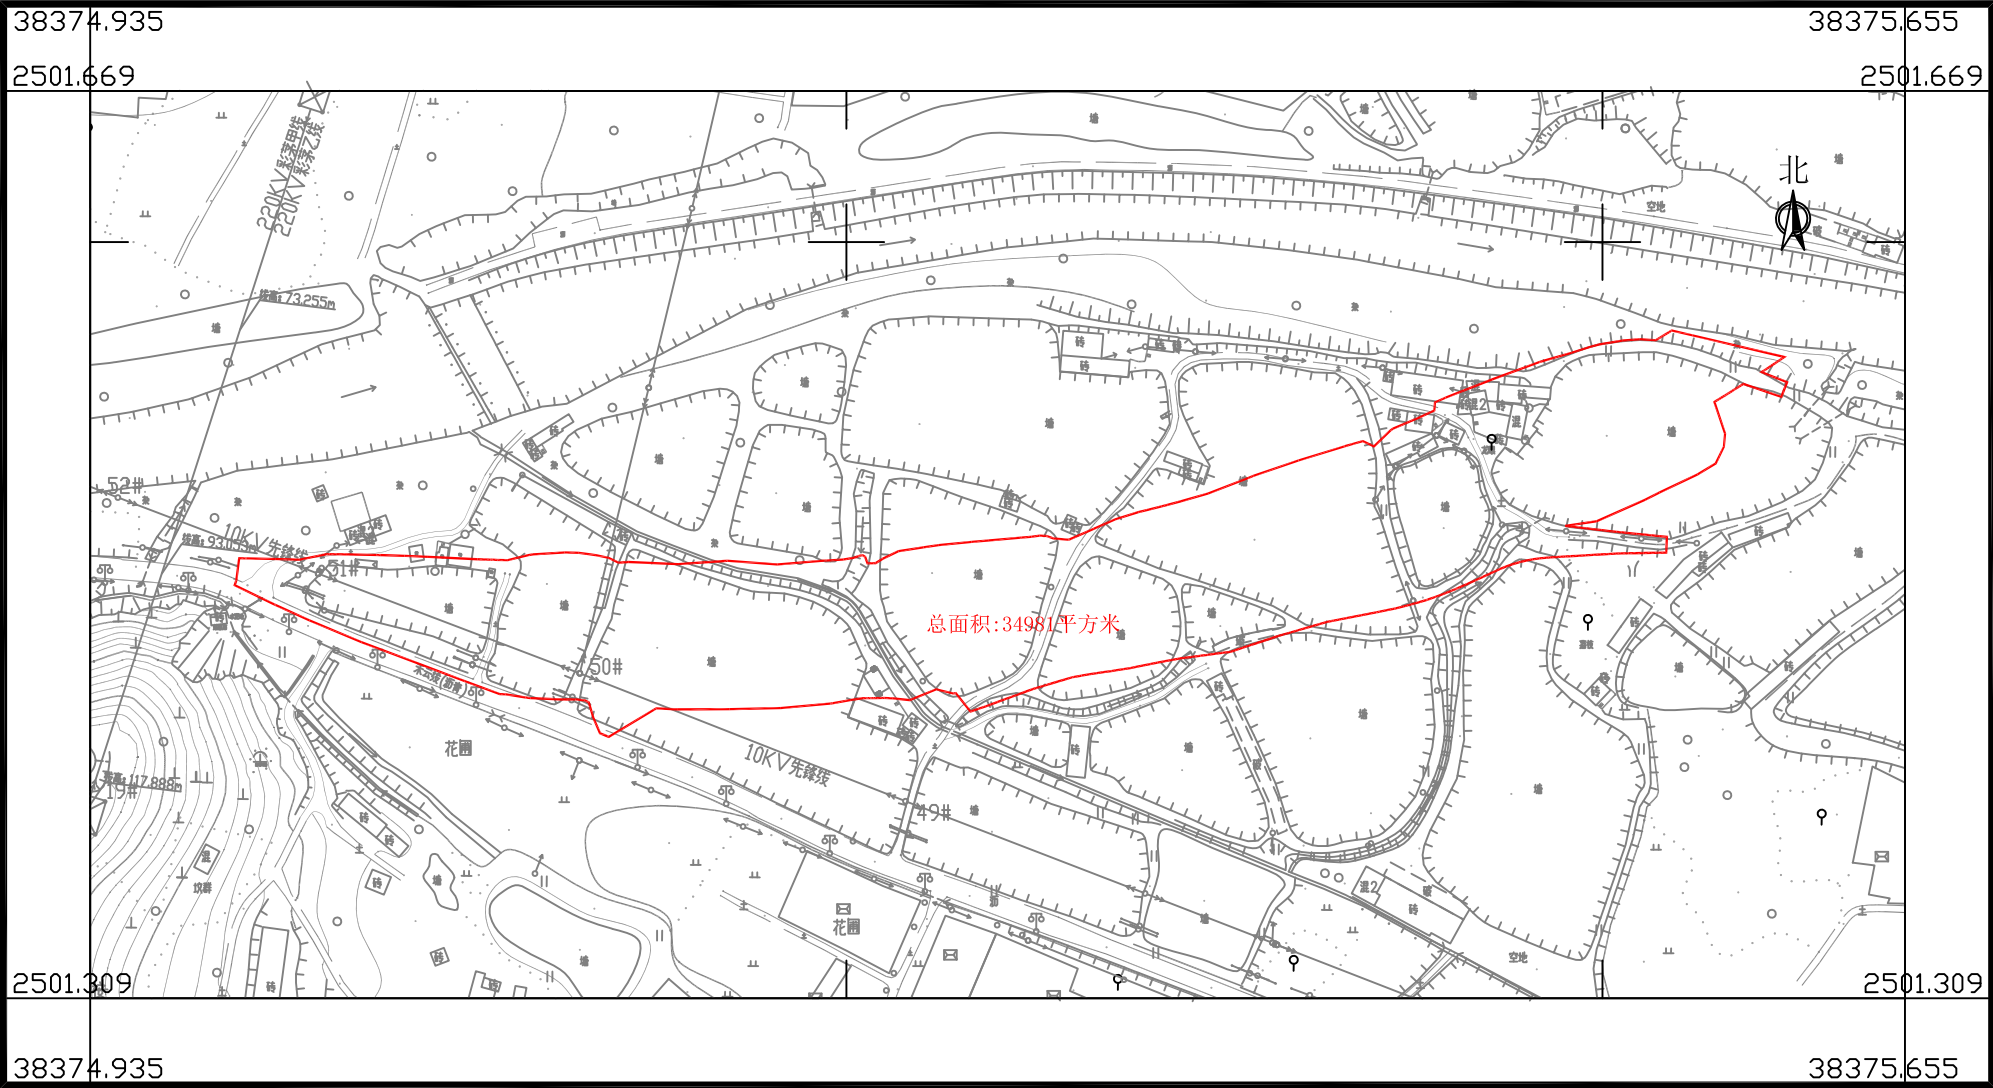

广东华地自然空间规划研究有限公司


2025年4月数字化制图
2000国家大地坐标系，中央子午线114度
TD/T 1008-2007土地勘测定界规程

1:3000

制图员：林楚云
检查员：杨 团

国道G325线鹤山桃源至址山段改建工程项目用地拟征收土地范围图（13）

鹤山市鹤城镇坪山村水心洞股份经济合作社、鹤山市鹤城镇新联村北芬第一、第五股份经济合作社

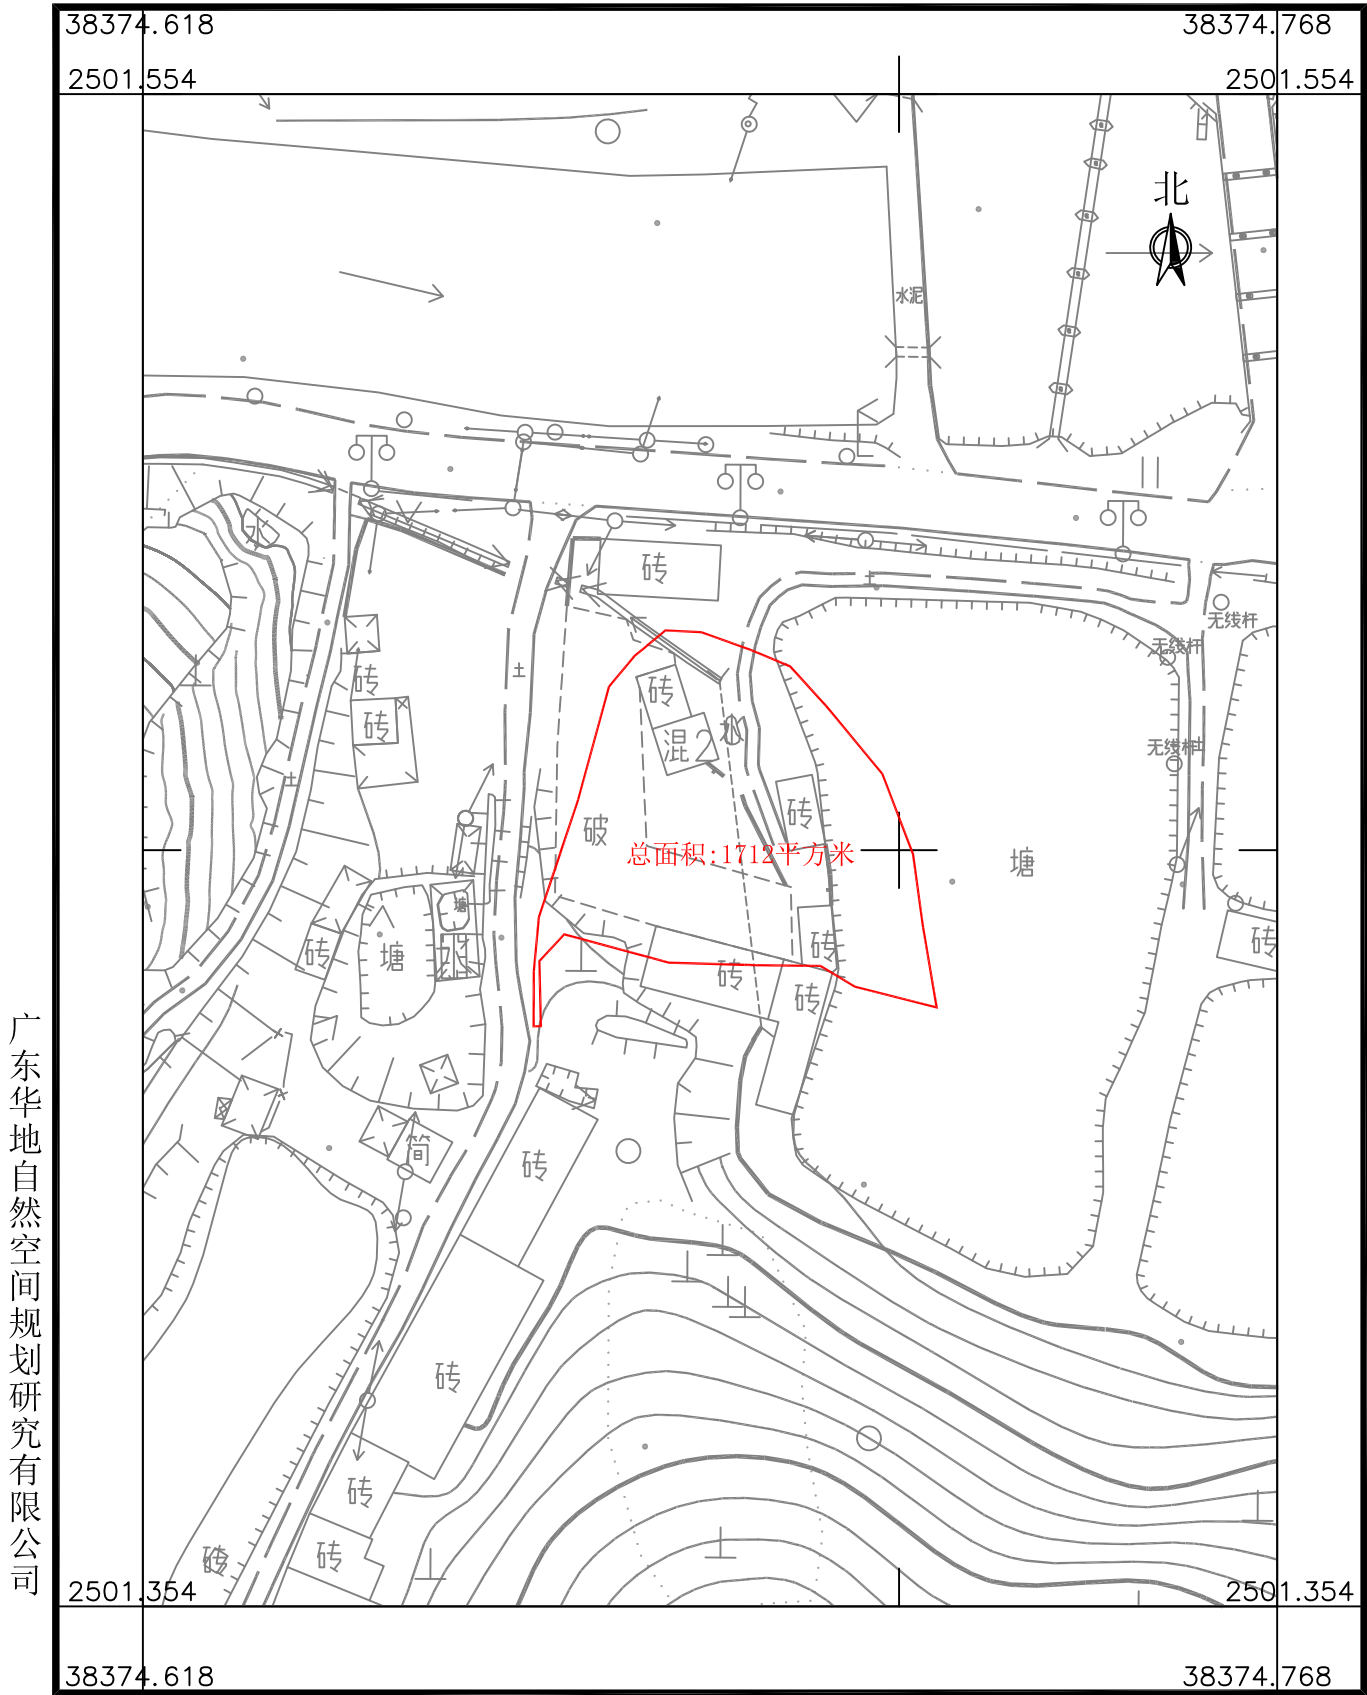

广东华地自然空间规划研究有限公司


2025年4月数字化制图
2000国家大地坐标系，中央子午线114度
TD/T 1008-2007土地勘测定界规程

1:1000

制图员：林楚云
检查员：杨 团

国道G325线鹤山桃源至址山段改建工程项目用地拟征收土地范围图（14）

鹤山市鹤城镇禾谷村南塘第一股份经济合作社、鹤山市鹤城镇禾谷村新屋股份经济合作社

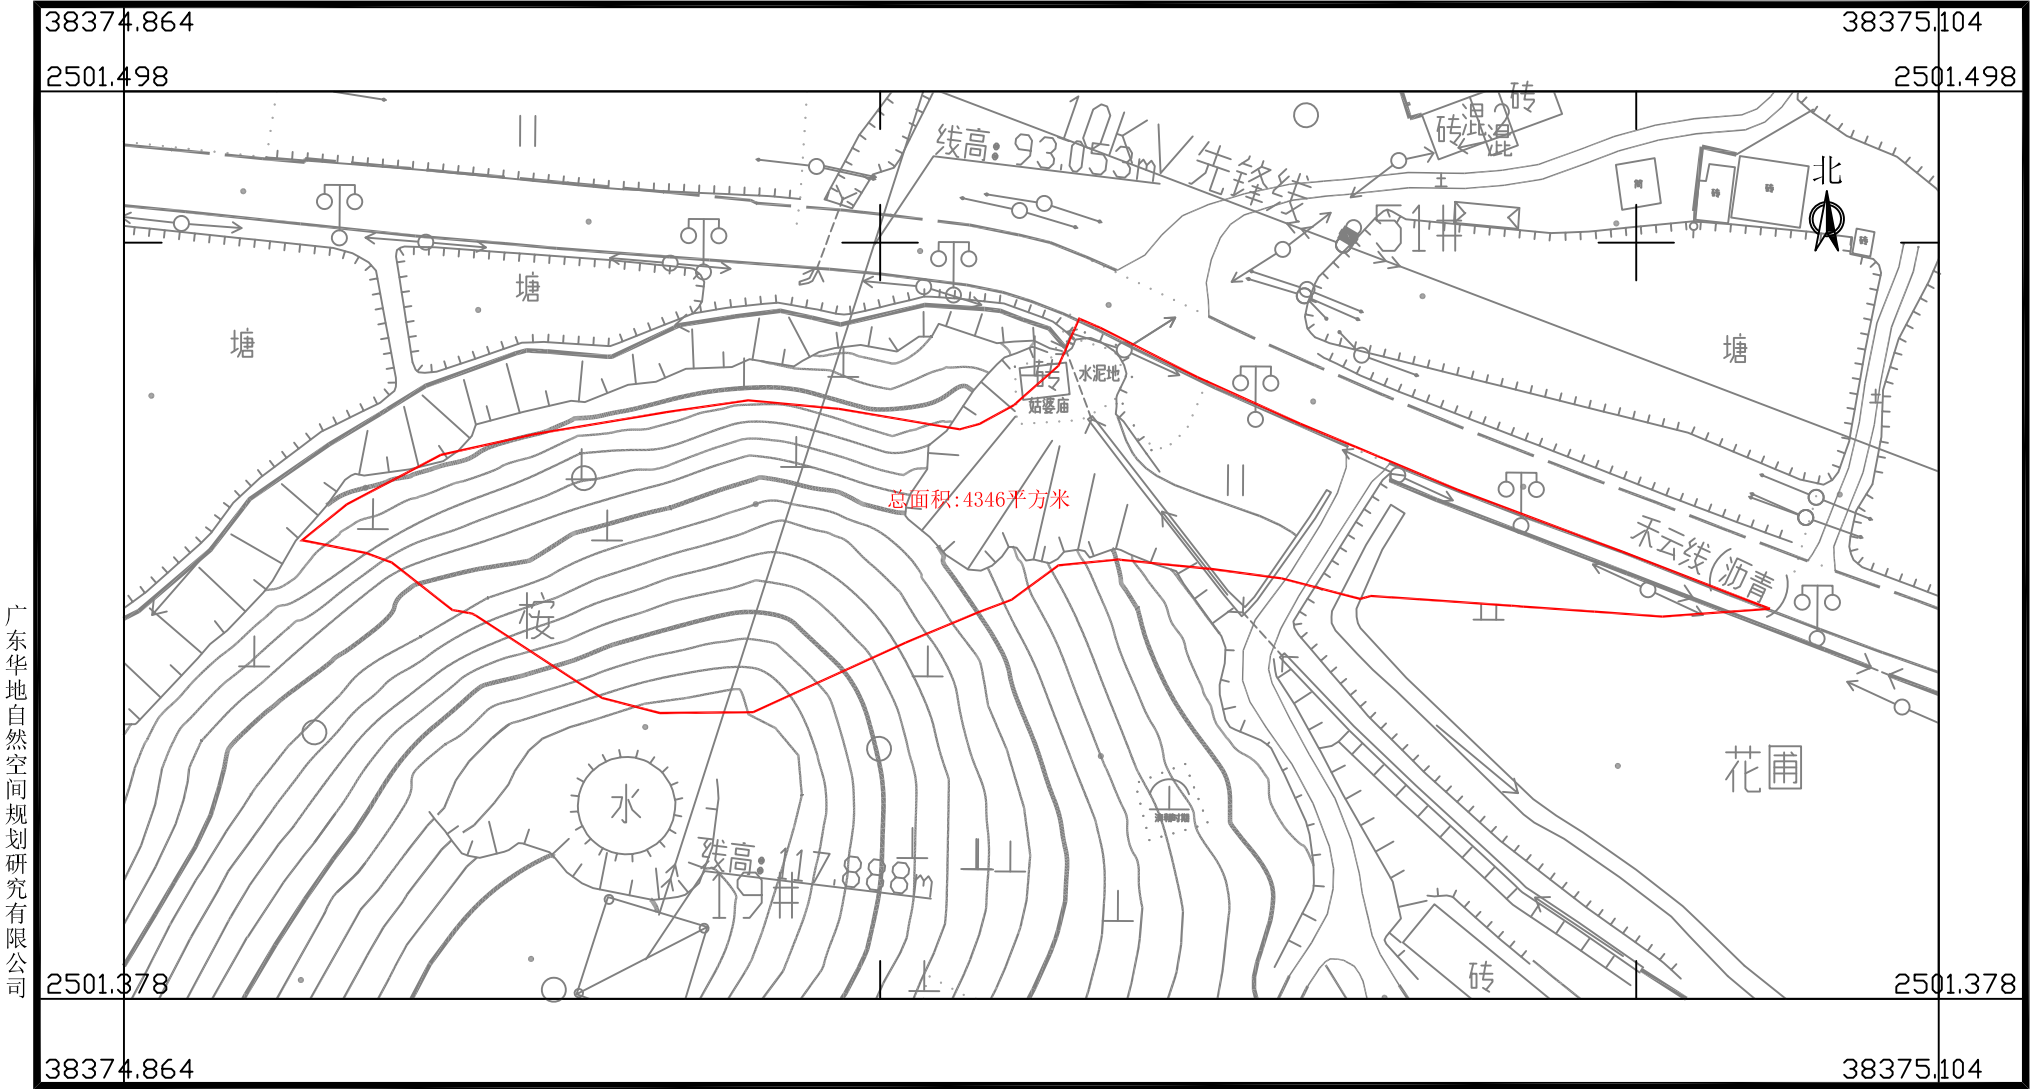

广东华地自然空间规划研究有限公司


2025年4月数字化制图
2000国家大地坐标系，中央子午线114度
TD/T 1008-2007土地勘测定界规程

1:1000

制图员: 林楚云
检查员: 杨 团

国道G325线鹤山桃源至址山段改建工程项目用地拟征收土地范围图（15）

鹤山市鹤城镇坪山村坪山经济联合社、鹤山市鹤城镇五星村鹿子坑股份经济合作社

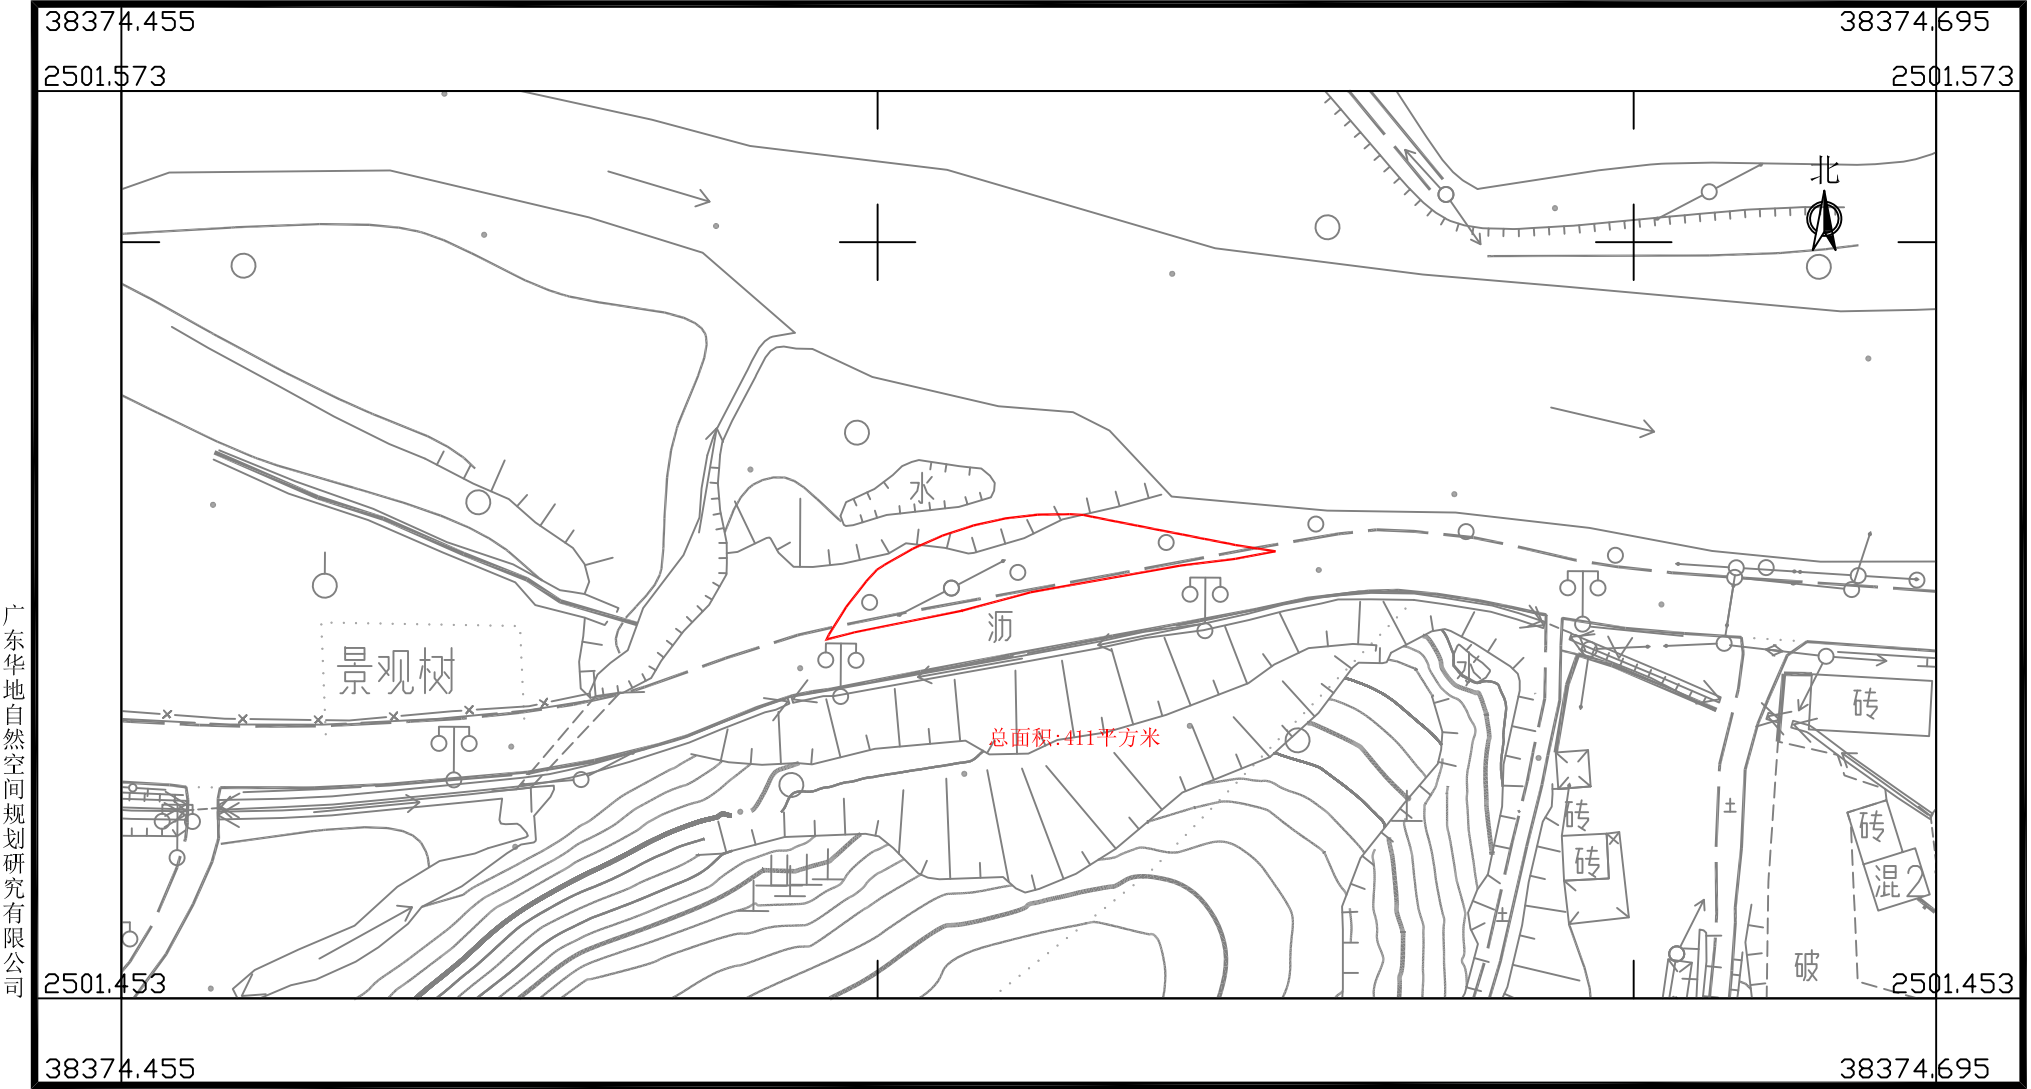

广东华地自然空间规划研究有限公司


2025年4月数字化制图
2000国家大地坐标系，中央子午线114度
TD/T 1008-2007土地勘测定界规程

1:1000

制图员：林楚云
检查员：杨 团

国道G325线鹤山桃源至址山段改建工程项目用地拟征收土地范围图（16）

鹤山市鹤城镇坪山村坪山经济联合社、鹤山市鹤城镇五星村鹿子坑股份经济合作社

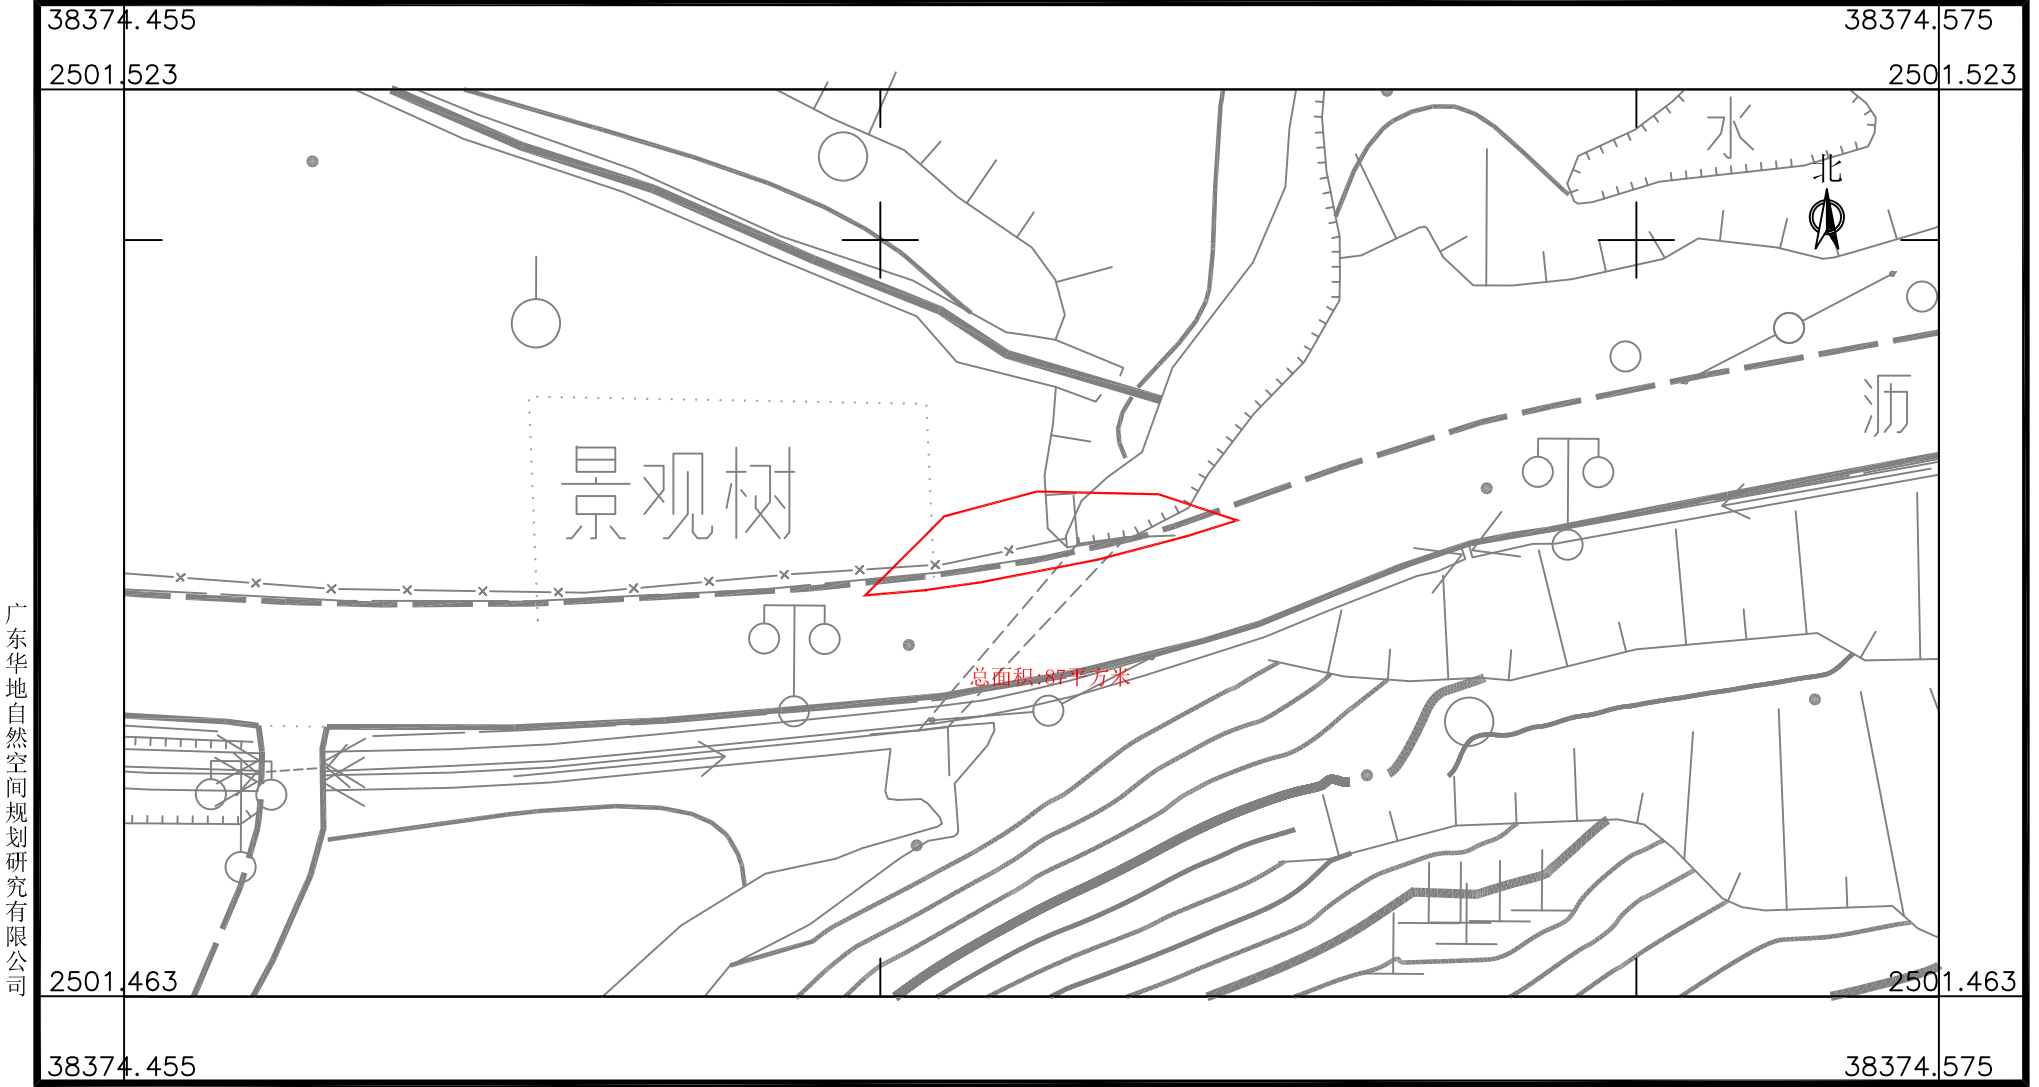

广东华地自然空间规划研究有限公司


2025年4月数字化制图
2000国家大地坐标系，中央子午线114度
TD/T 1008-2007土地勘测定界规程

1:500

检查员：杨 团

国道G325线鹤山桃源至址山段改建工程项目用地拟征收土地范围图（17）

鹤山市鹤城镇坪山村水心洞股份经济合作社、鹤山市鹤城镇五星村鹿子坑股份经济合作社

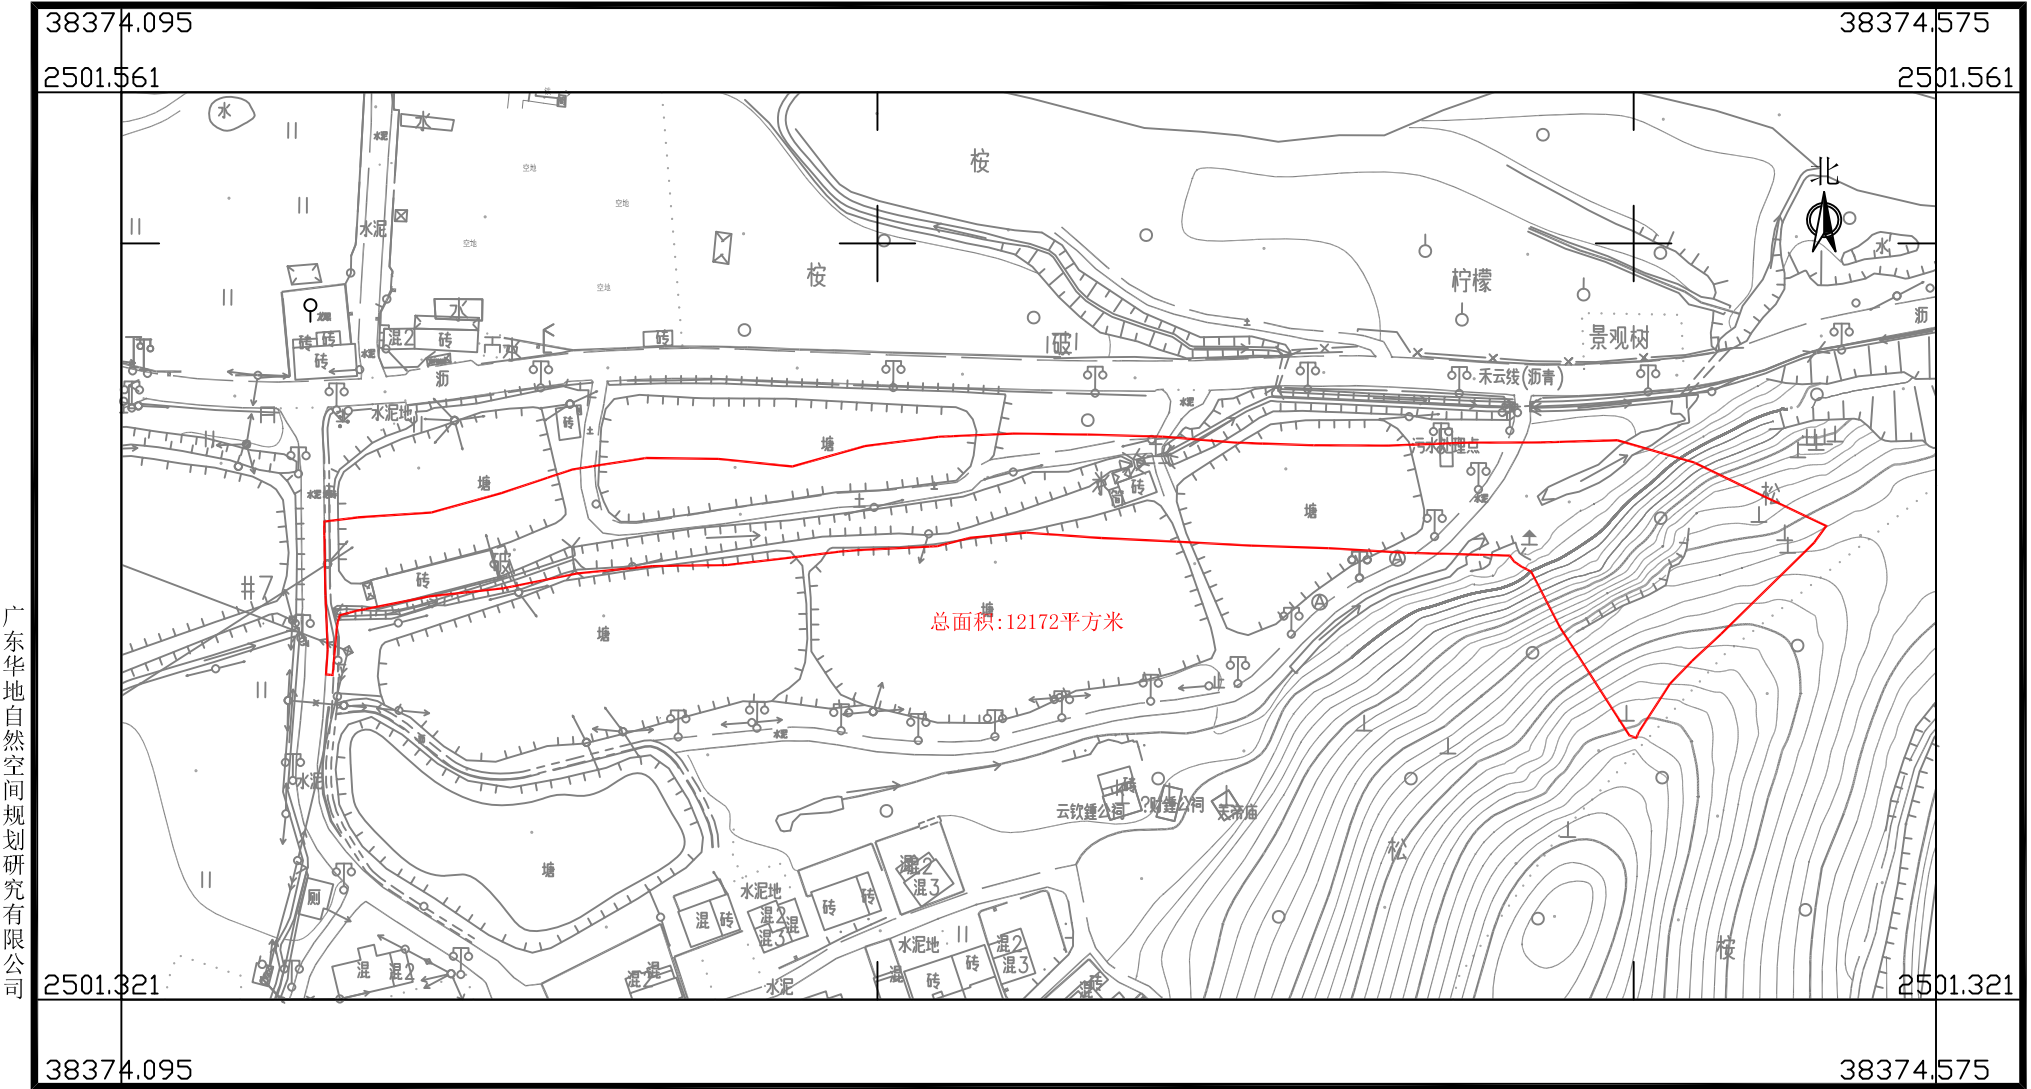

广东华地自然空间规划研究有限公司


2025年4月数字化制图
2000国家大地坐标系，中央子午线114度
TD/T 1008-2007土地勘测定界规程

1:2000

制图员：林楚云
检查员：杨 团

国道G325线鹤山桃源至址山段改建工程项目用地拟征收土地范围图（18）

鹤山市鹤城镇坪山村水心洞股份经济合作社、鹤山市鹤城镇五星村鹿子坑股份经济合作社、鹤山市鹤城镇五星村长兴股份经济合作社、鹤山市鹤城镇五星村子连股份经济合作社、鹤山市鹤城镇五星村子长联队经济合作社

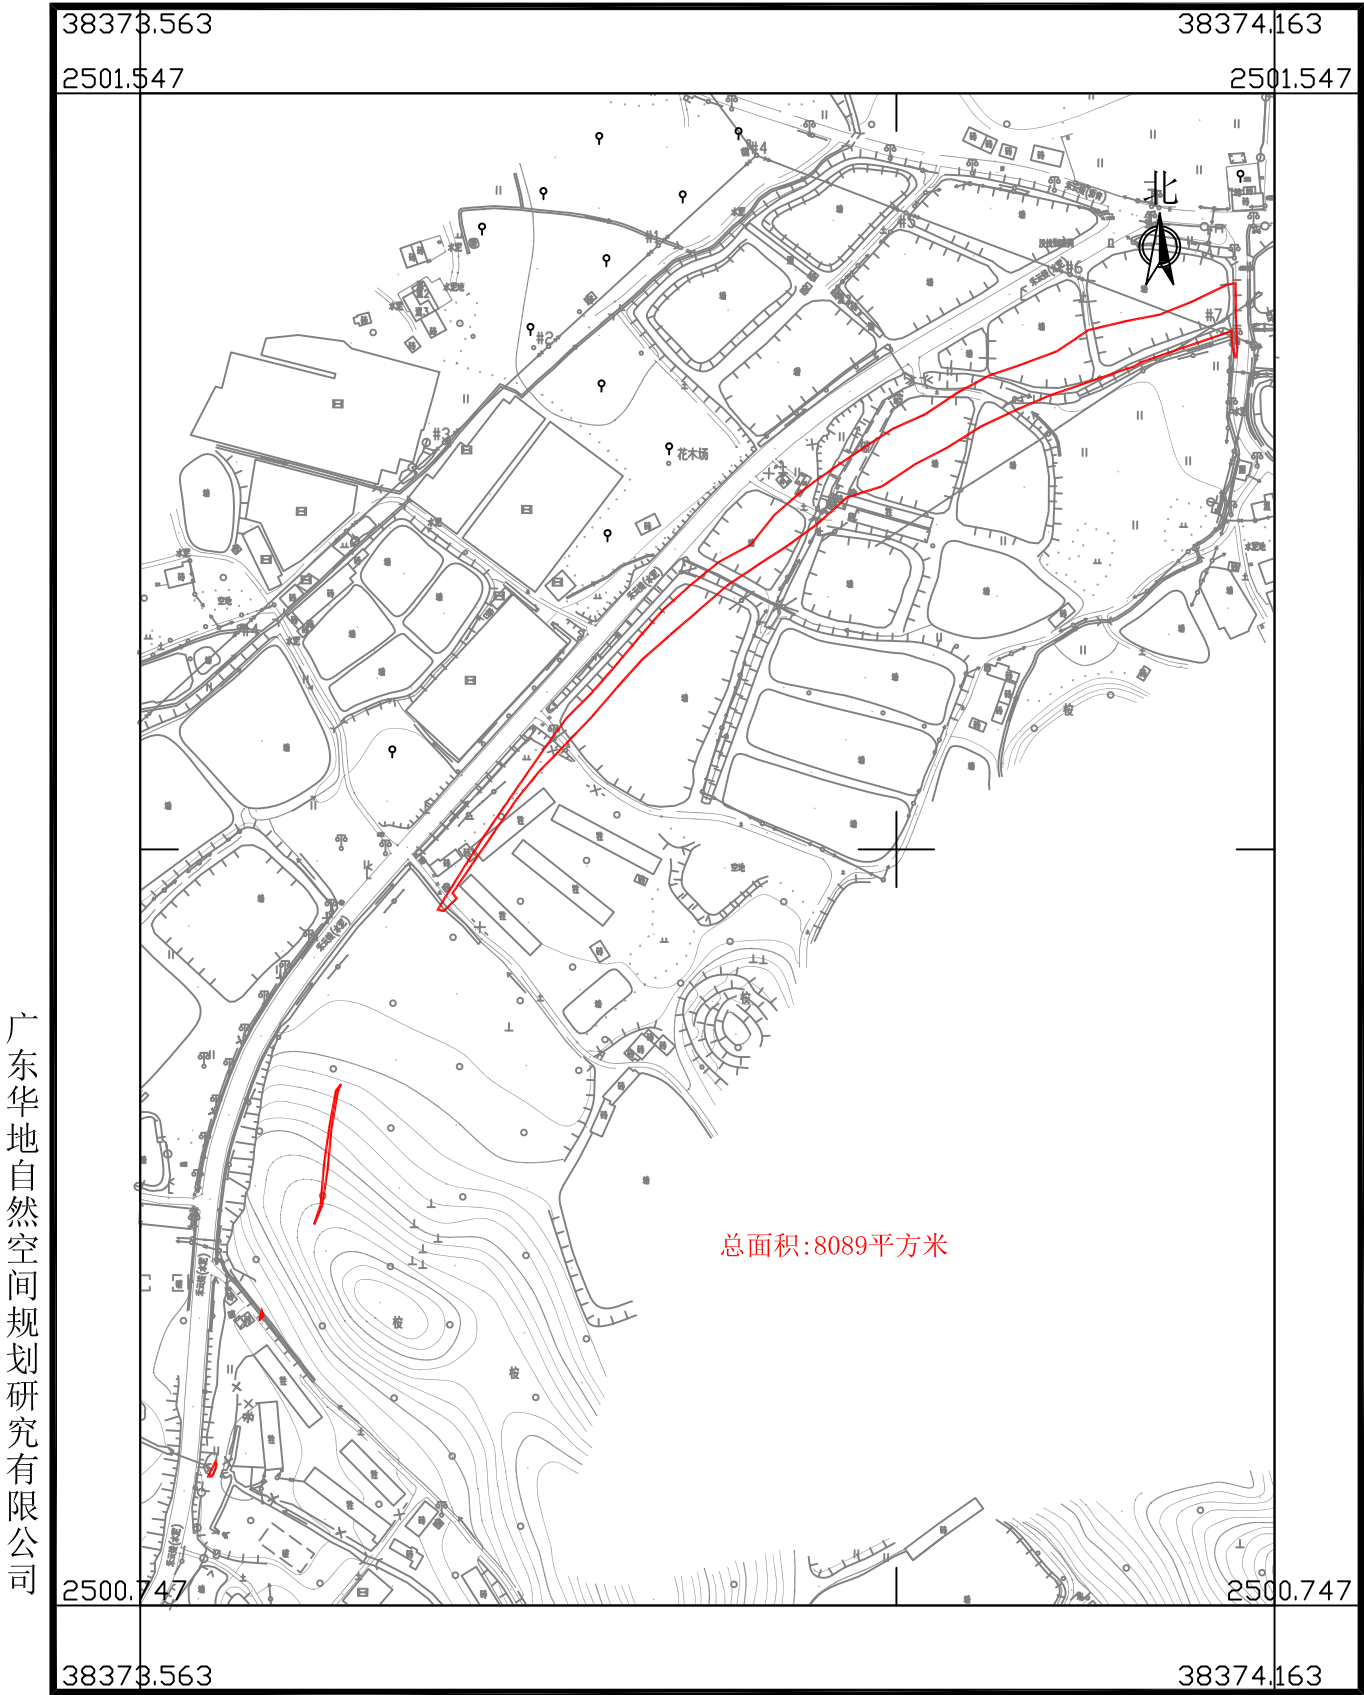

广东华地自然空间规划研究有限公司

2025年4月数字化制图
2000国家大地坐标系，中央子午线114度
TD/T 1008-2007土地勘测定界规程


1:4000

制图员：林楚云
检查员：杨 团

国道G325线鹤山桃源至址山段改建工程项目用地拟征收土地范围图（19）

鹤山市鹤城镇坪山村水心洞股份经济合作社、鹤山市鹤城镇五星村五星经济联合社、鹤山市鹤城镇五星村子长联队经济合作社

广东华地自然空间规划研究有限公司

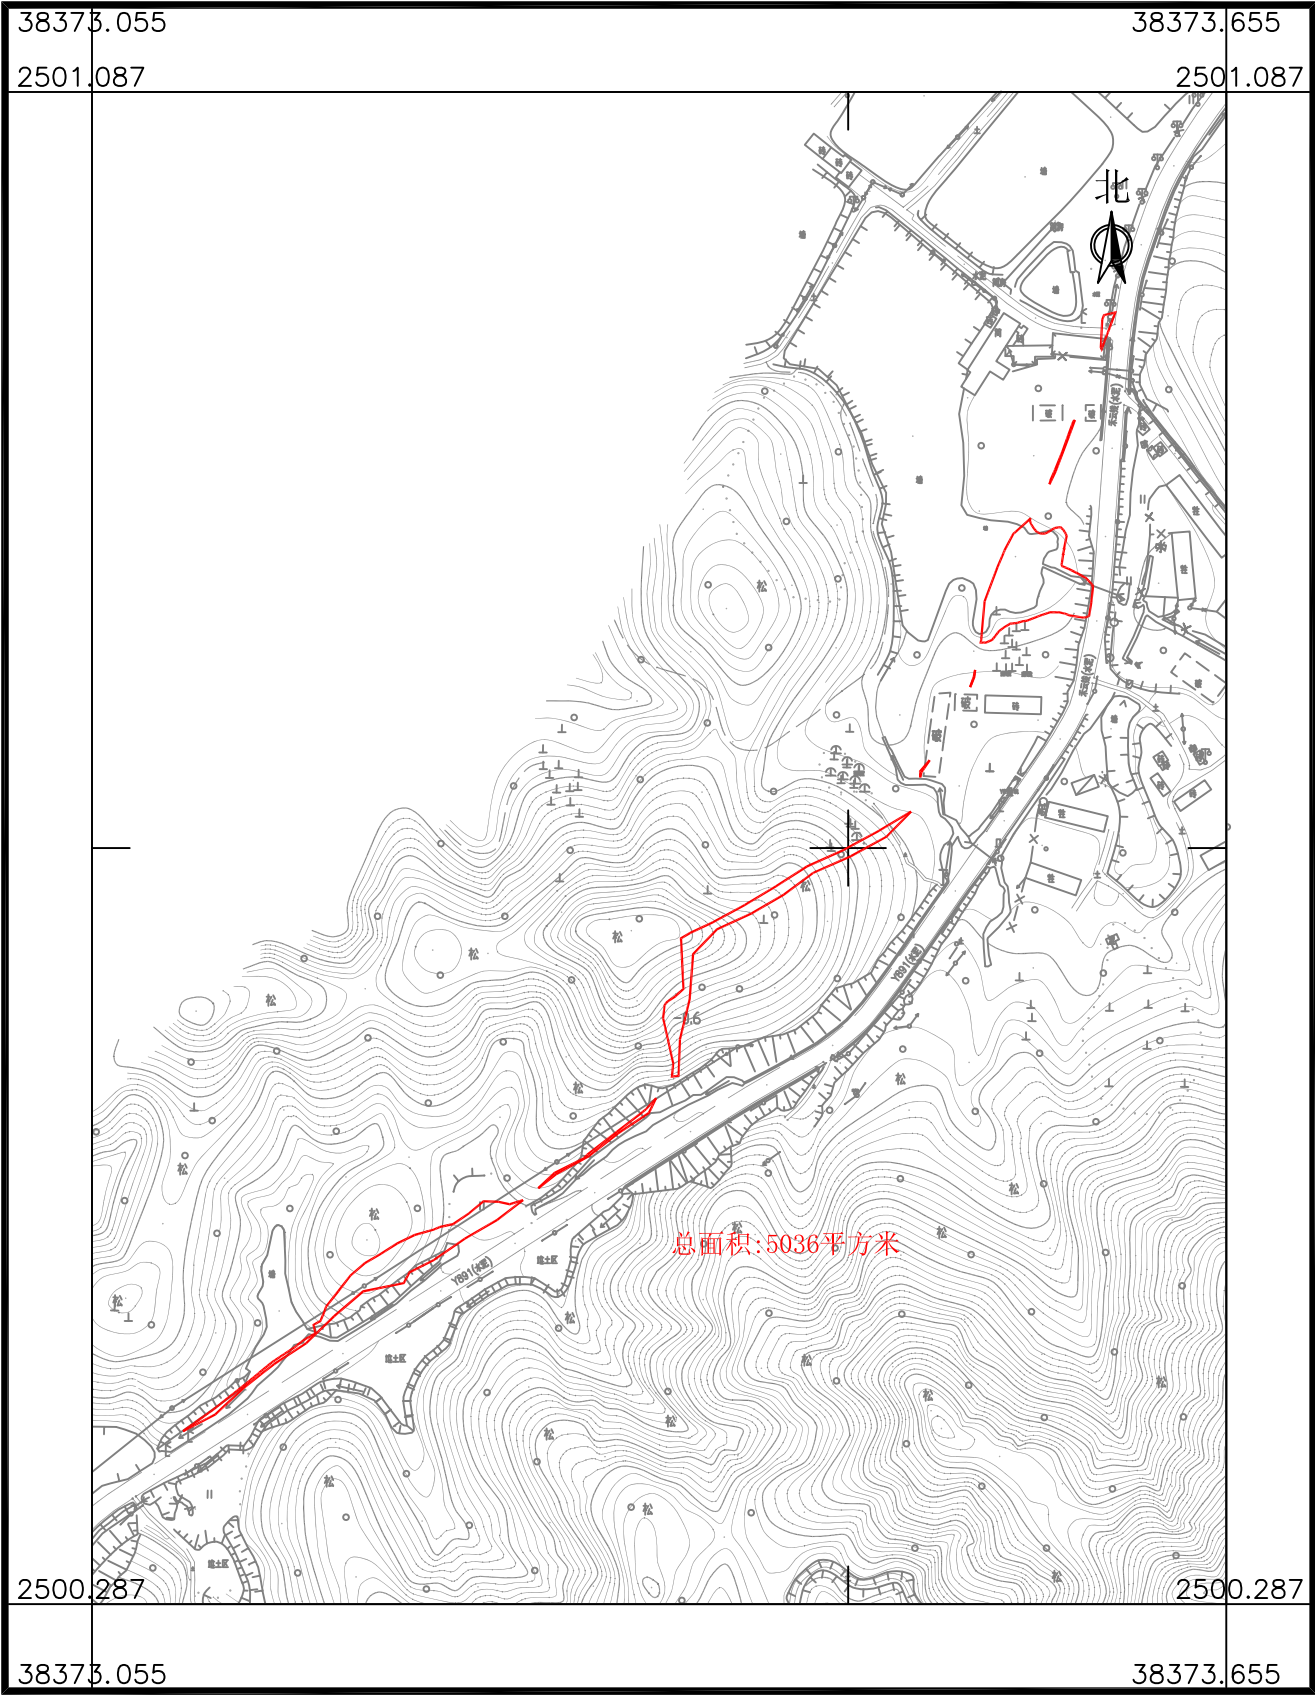

2025年4月数字化制图
2000国家大地坐标系，中央子午线114度
TD/T 1008-2007土地勘测定界规程


1:4000

制图员：林楚云
检查员：杨 团

国道G325线鹤山桃源至址山段改建工程项目用地拟征收土地范围图（20）

鹤山市鹤城镇坪山村水心洞股份经济合作社、鹤山市鹤城镇五星村白坎股份经济合作社、鹤山市鹤城镇五星村南方股份经济合作社、鹤山市鹤城镇五星村虾型股份经济合作社、鹤山市鹤城镇五星村长兴股份经济合作社

广东华地自然空间规划研究有限公司

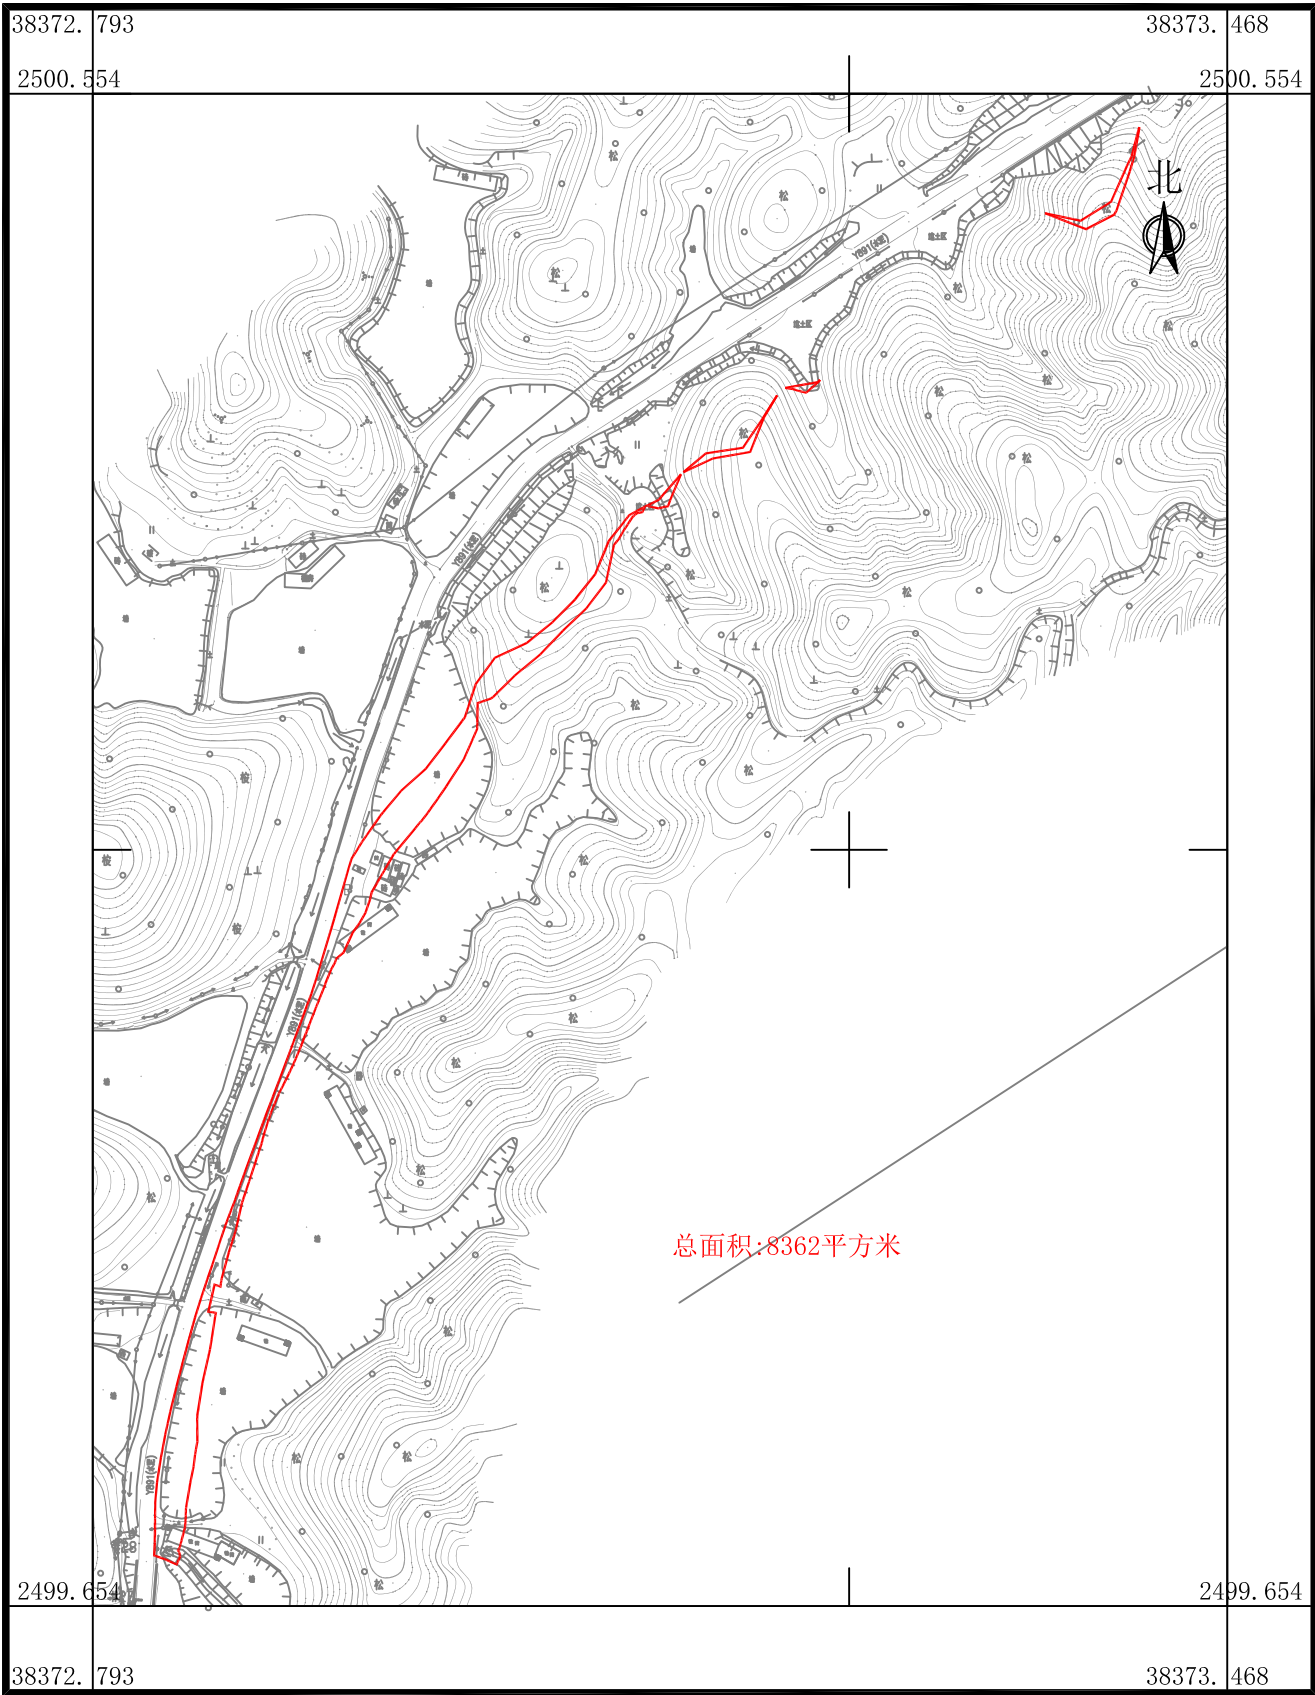


2025年4月数字化制图
2000国家大地坐标系，中央子午线114度
TD/T 1008-2007土地勘测定界规程

1:4500

制图员：林楚云
检查员：杨 团

国道G325线鹤山桃源至址山段改建工程项目用地拟征收土地范围图（21）

鹤山市鹤城镇五星村白坎股份经济合作社、鹤山市鹤城镇五星村南方股份经济合作社、鹤山市鹤城镇五星村
虾型股份经济合作社、鹤山市鹤城镇五星村长兴股份经济合作社、鹤山市鹤城镇五星村子长联队经济合作社

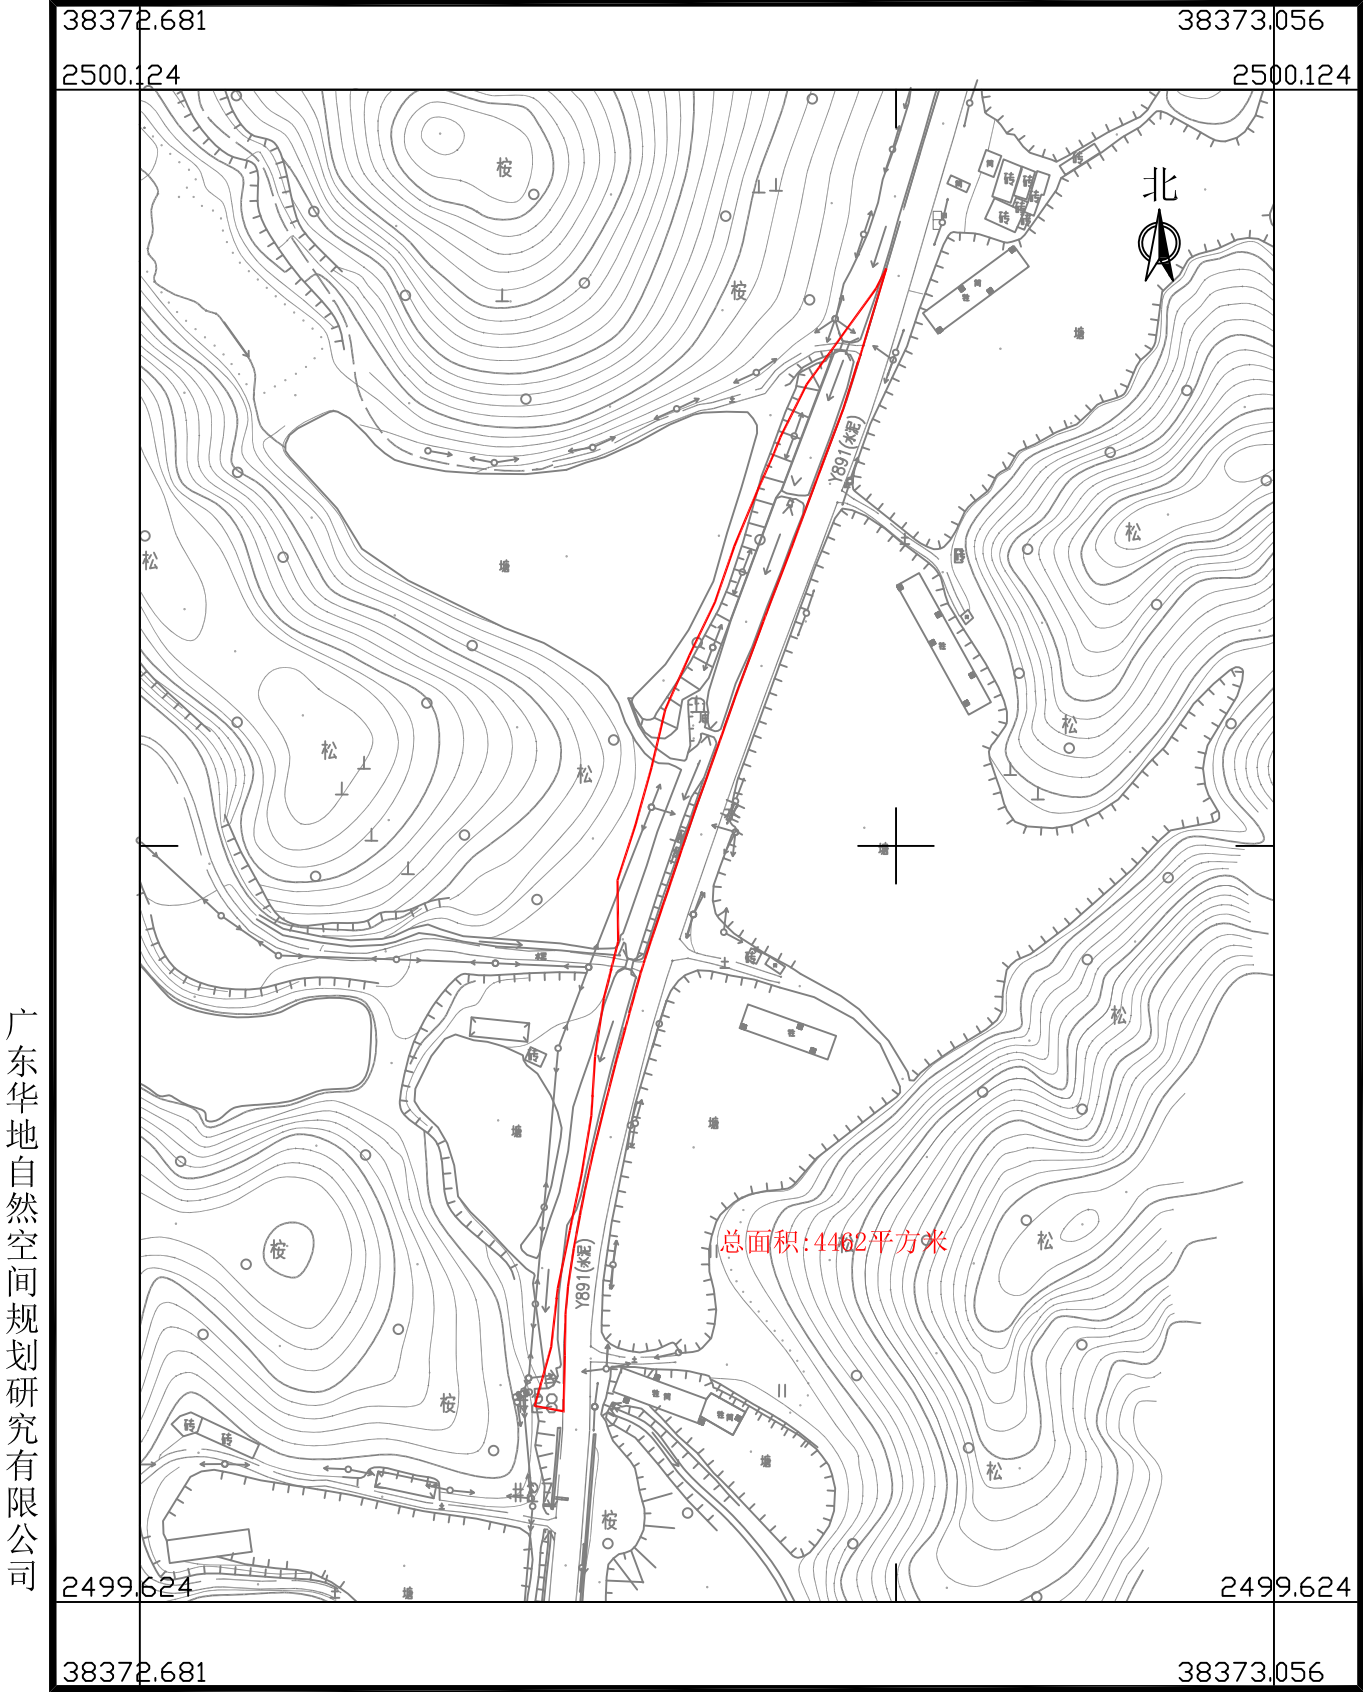

广东华地自然空间规划研究有限公司


2025年4月数字化制图
2000国家大地坐标系，中央子午线114度
TD/T 1008-2007土地勘测定界规程

1:2500

制图员: 林楚云
检查员: 杨 团

国道G325线鹤山桃源至址山段改建工程项目用地拟征收土地范围图（22）


鹤山市鹤城镇禾谷村南塘第一股份经济合作社、鹤山市鹤城镇坪山村水心洞股份经济合作社、鹤山市鹤城镇新联村北芬第一、第五股份经济合作社

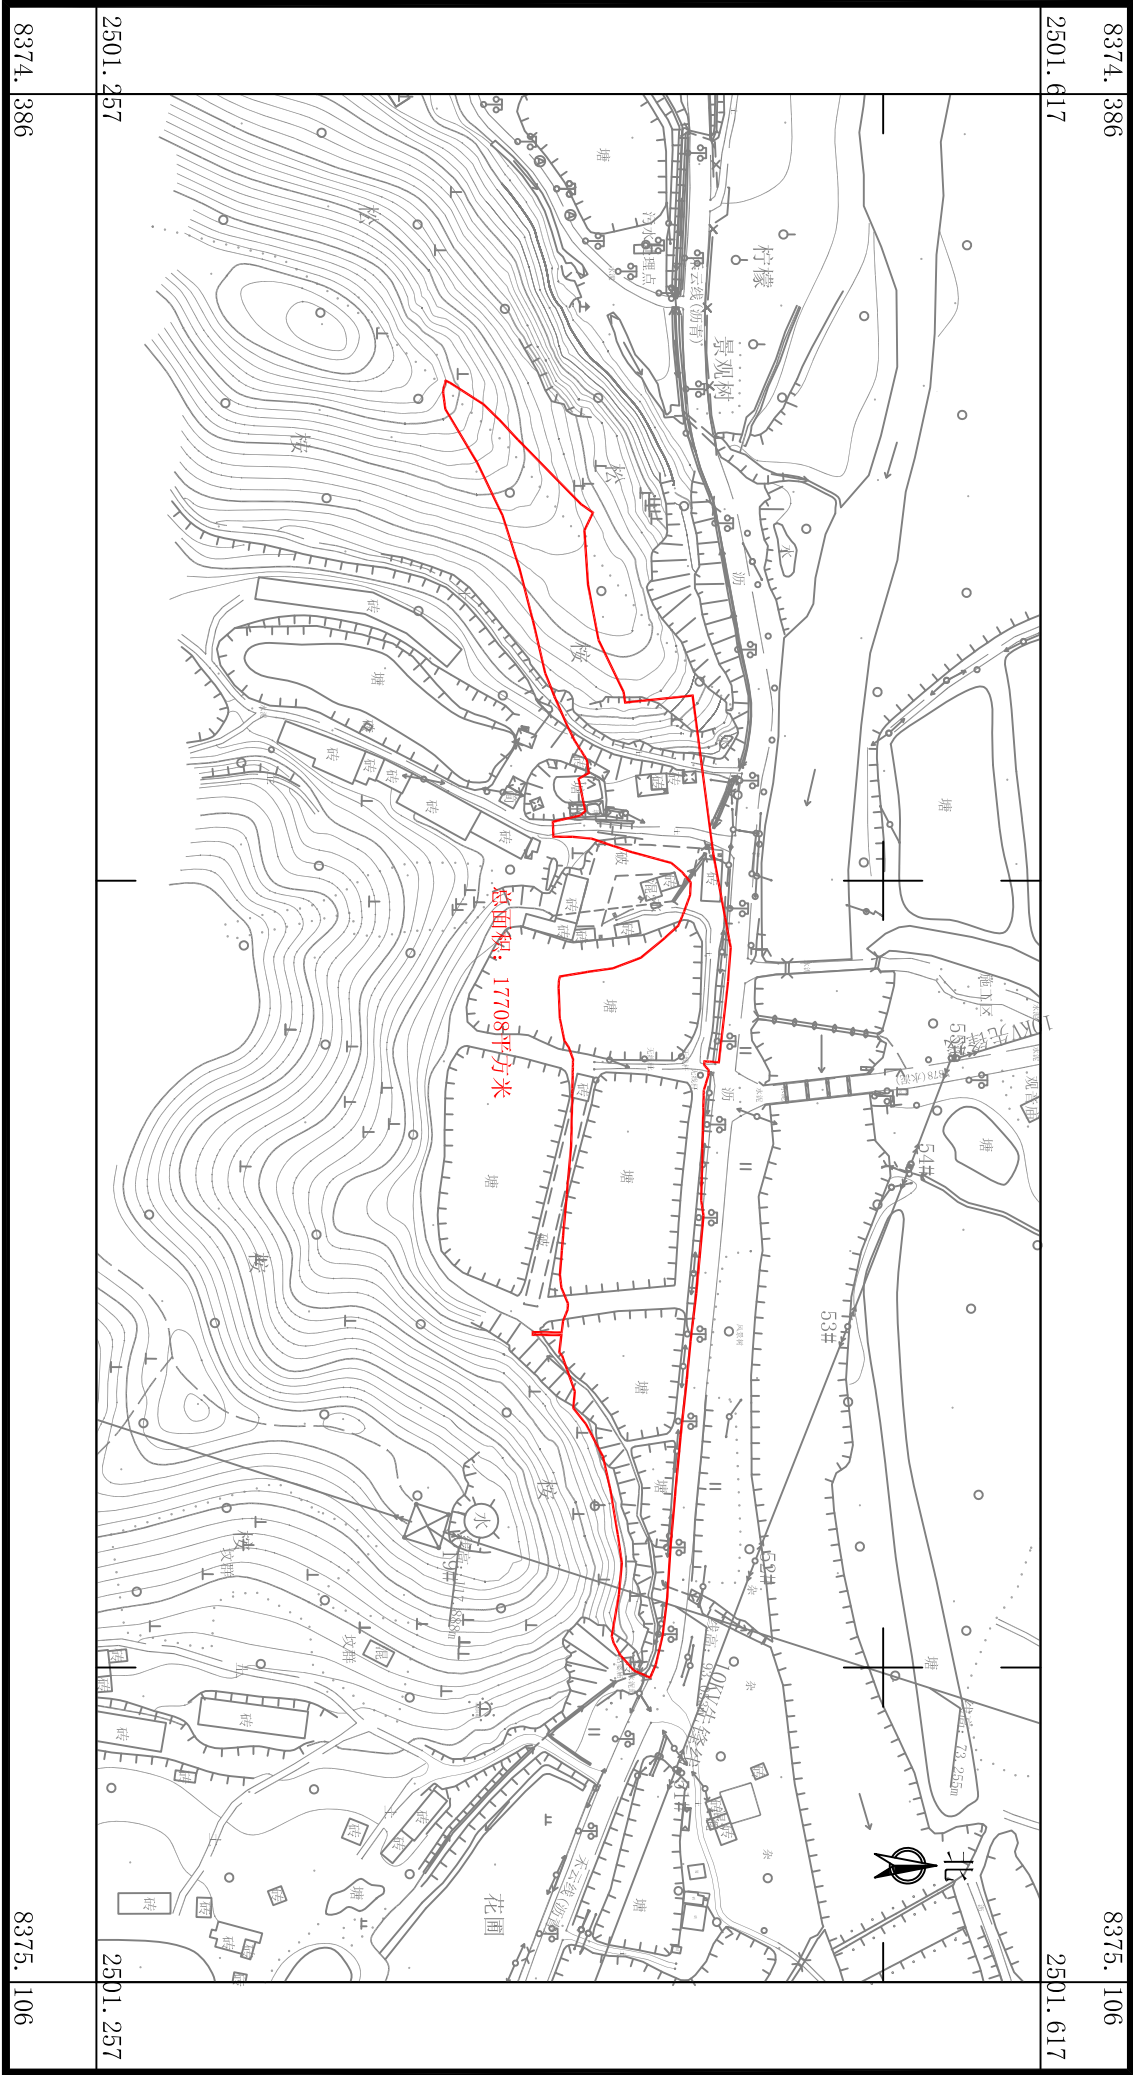

广东华地自然空间规划研究有限公司


国道G325线鹤山桃源至址山段改建工程项目用地拟征收土地范围图(23)

鹤山市鹤城镇坪山村坪山经济联合社

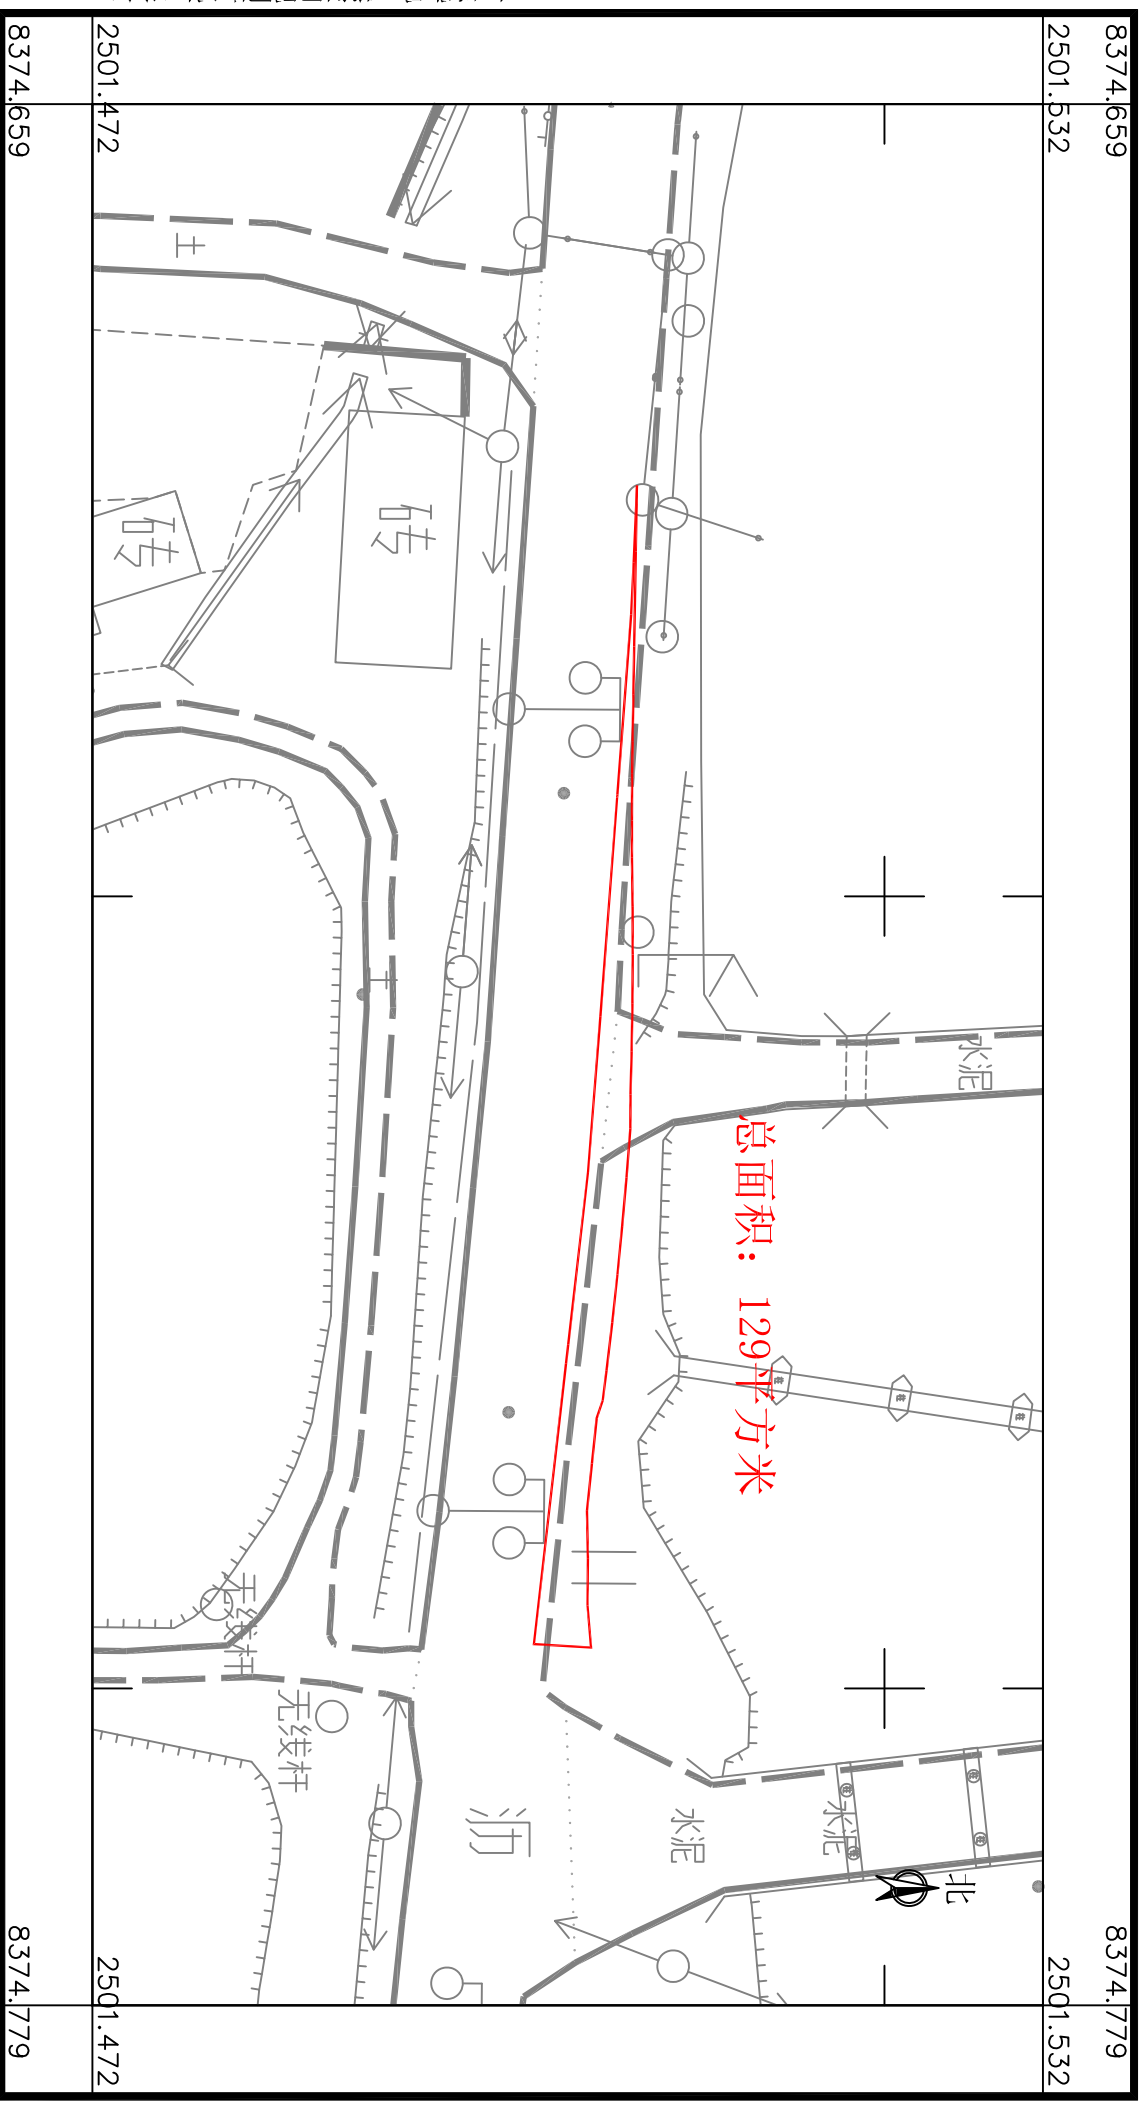


国道G325线鹤山桃源至址山段改建工程项目用地拟征收土地范围图（25）

鹤山市鹤城镇新联村北芬第四股份经济合作社

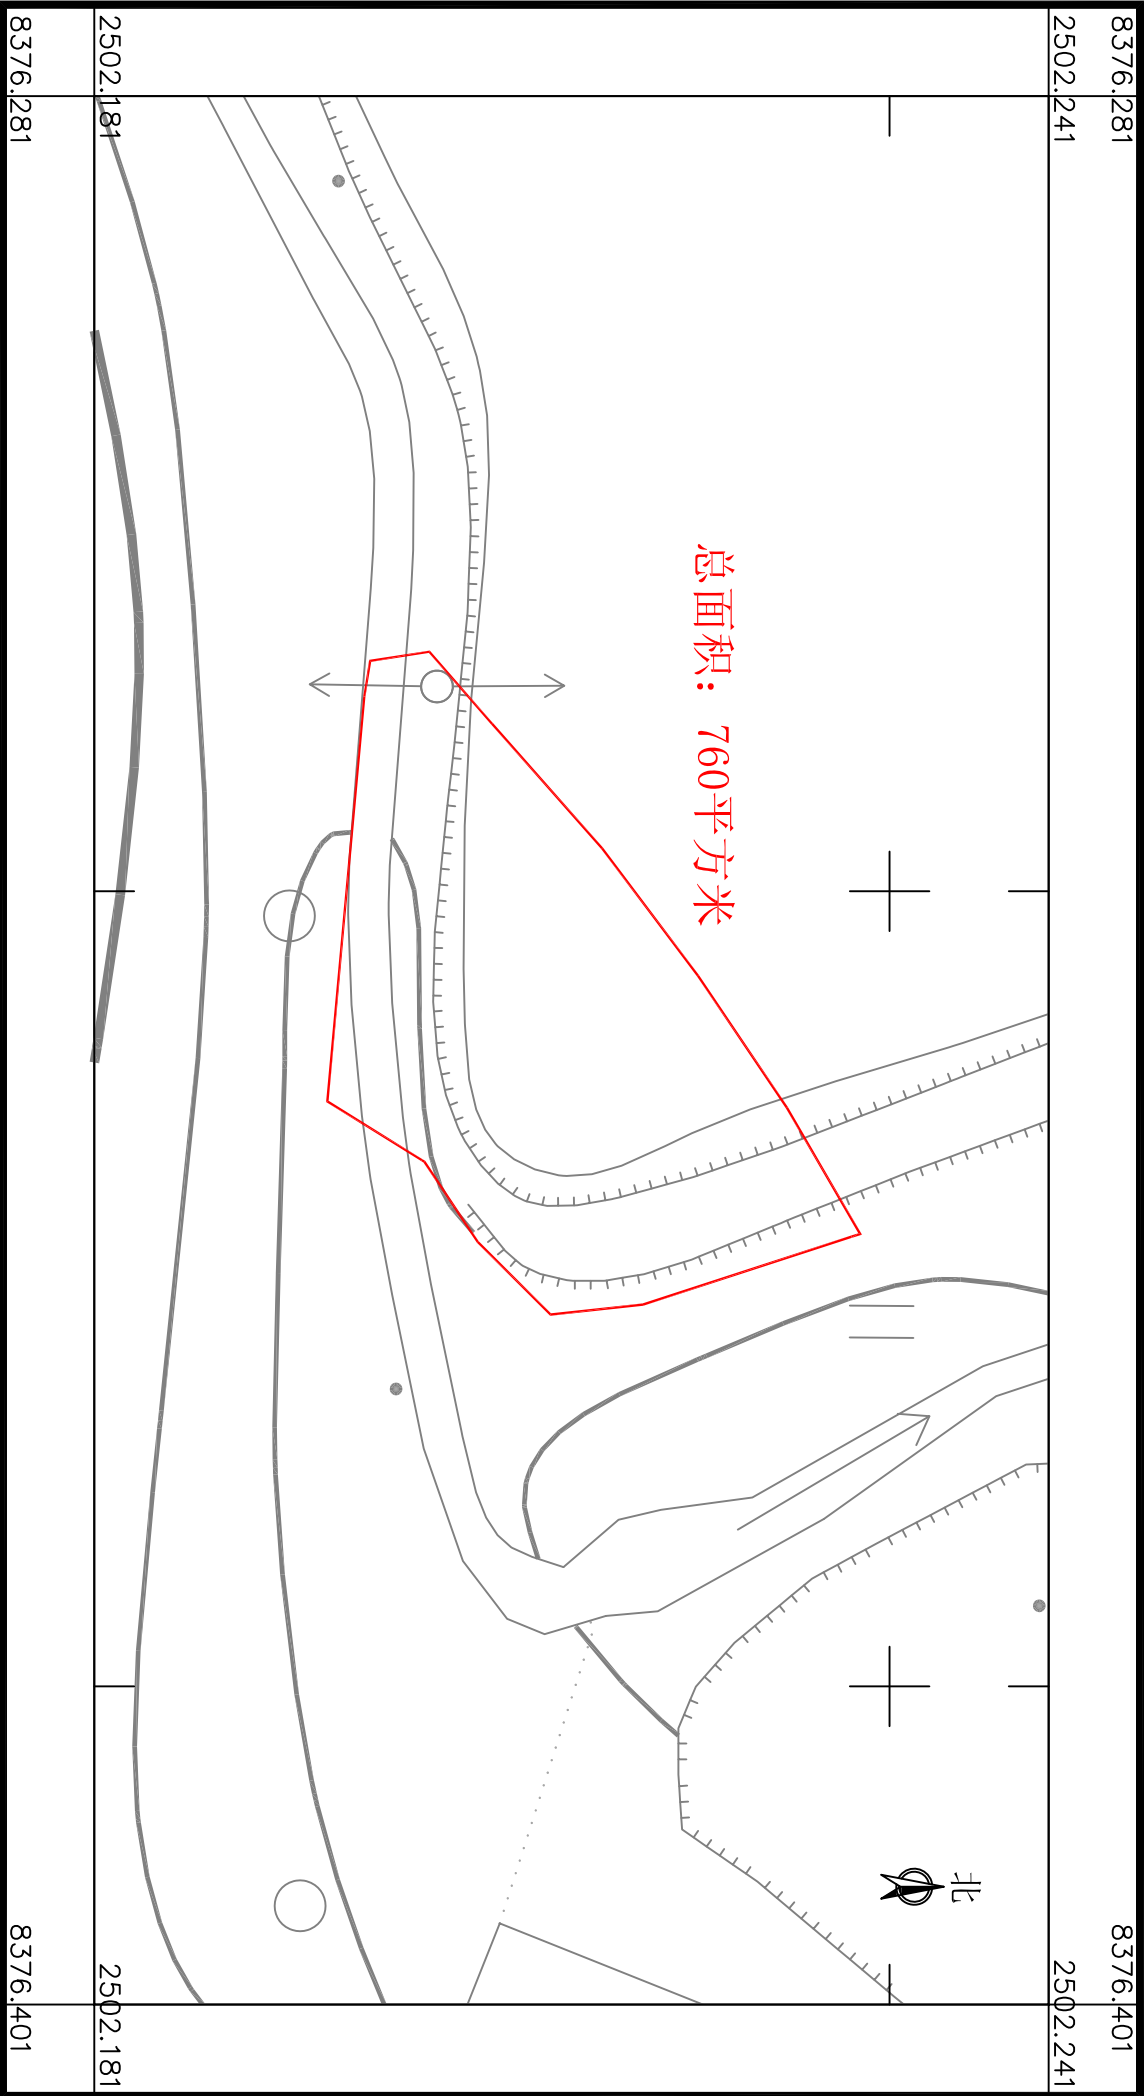

国道G325线鹤山桃源至址山段改建工程项目用地拟征收土地范围图（26）

鹤山市鹤城镇新联村北芬第二、第三股份经济合作社

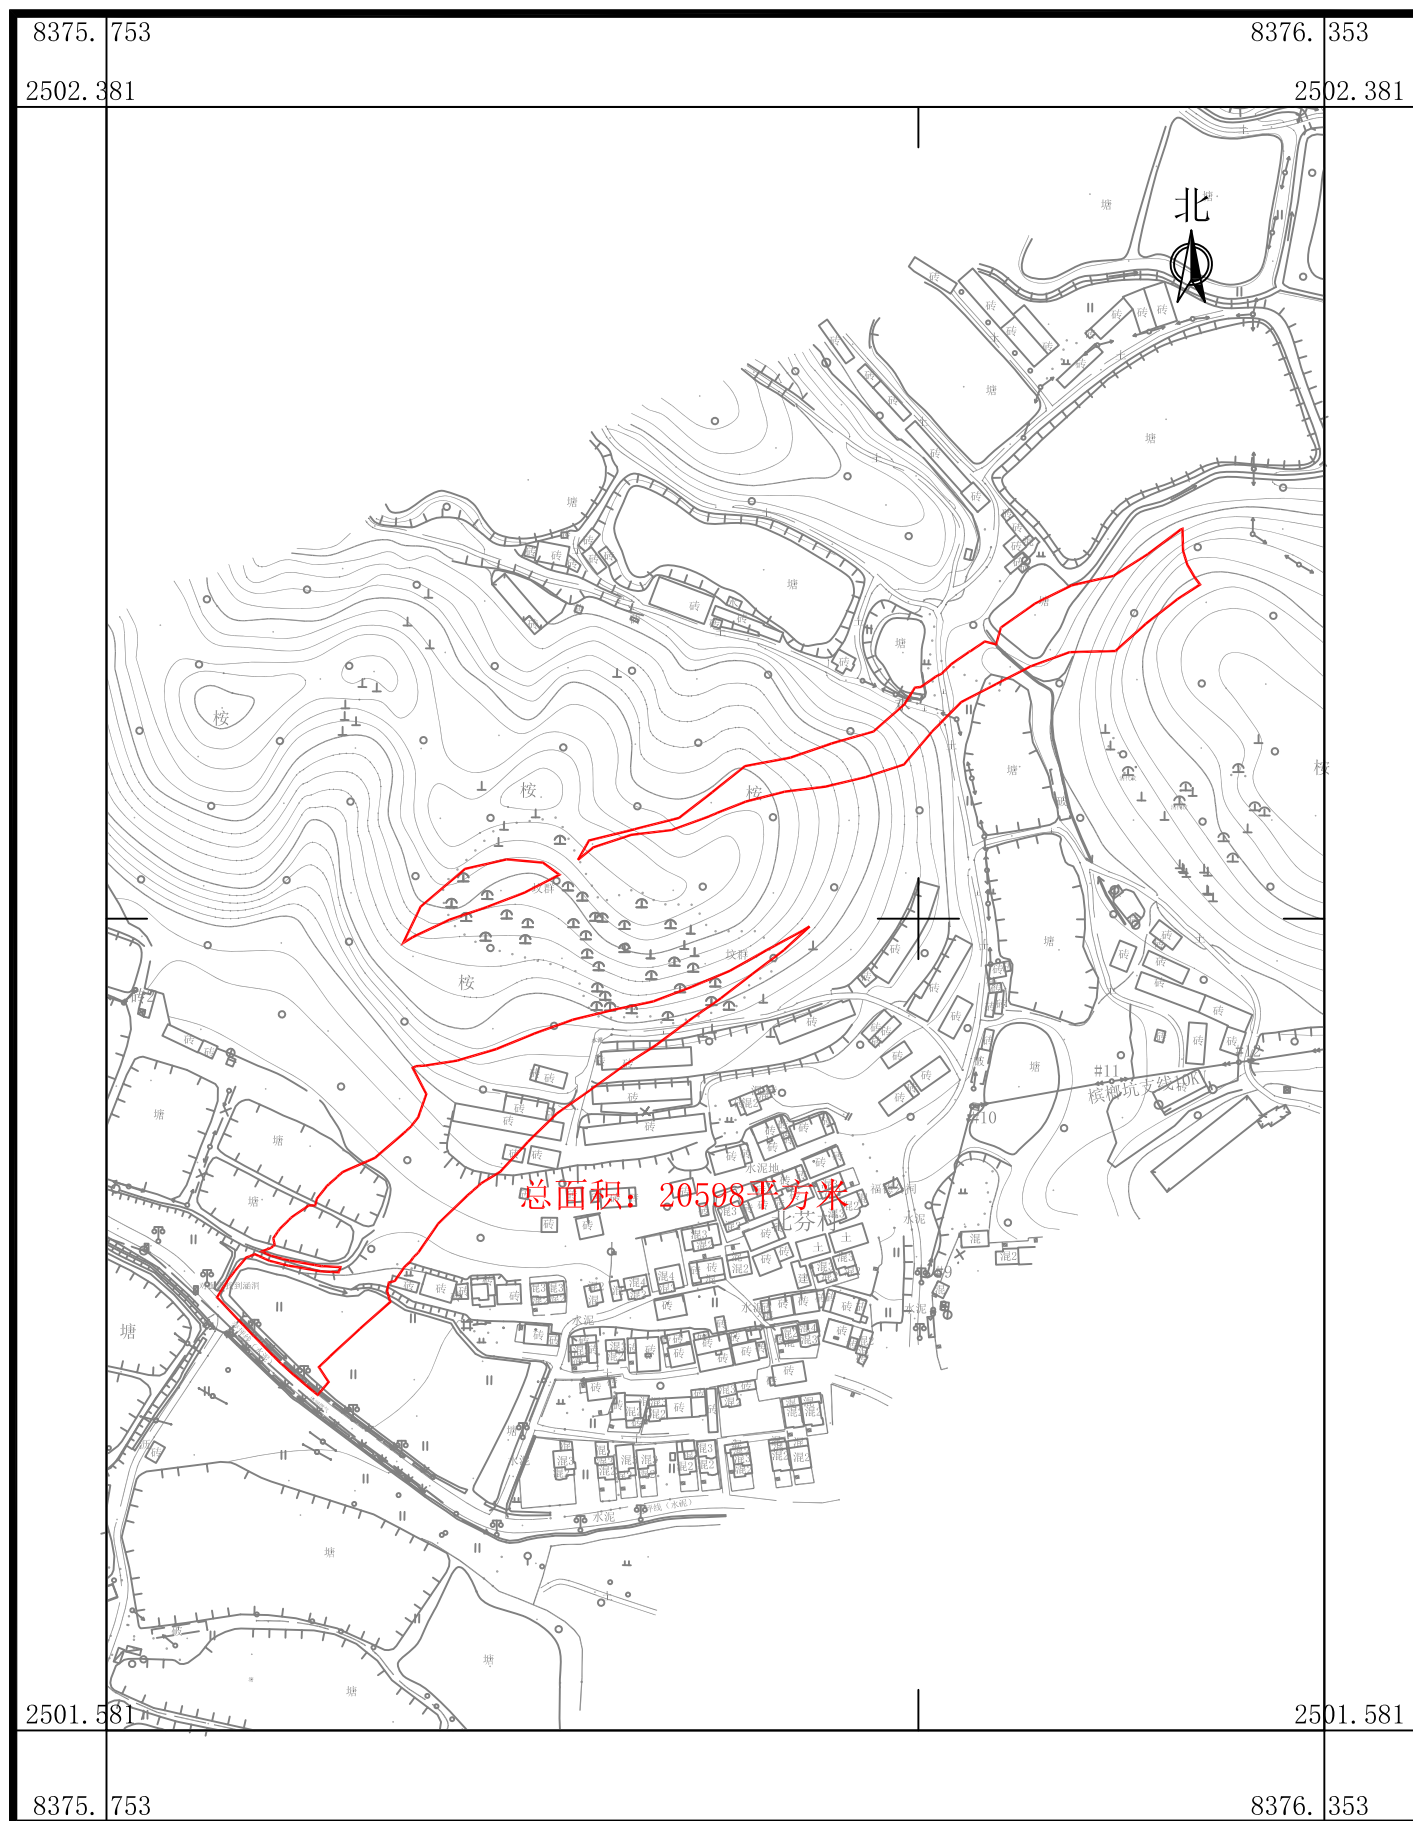

广东华地自然空间规划研究有限公司


2025年4月数字化制图
2000国家大地坐标系，中央子午线114度
TD/T 1008-2007土地勘测定界规程

1:4000

制图员：梁翠敏
检查员：杨 团

国道G325线鹤山桃源至址山段改建工程项目用地拟征收土地范围图（27）


鹤山市鹤城镇新联村北芬第二、第三股份经济合作社、鹤山市鹤城镇新联村新联经济联合社

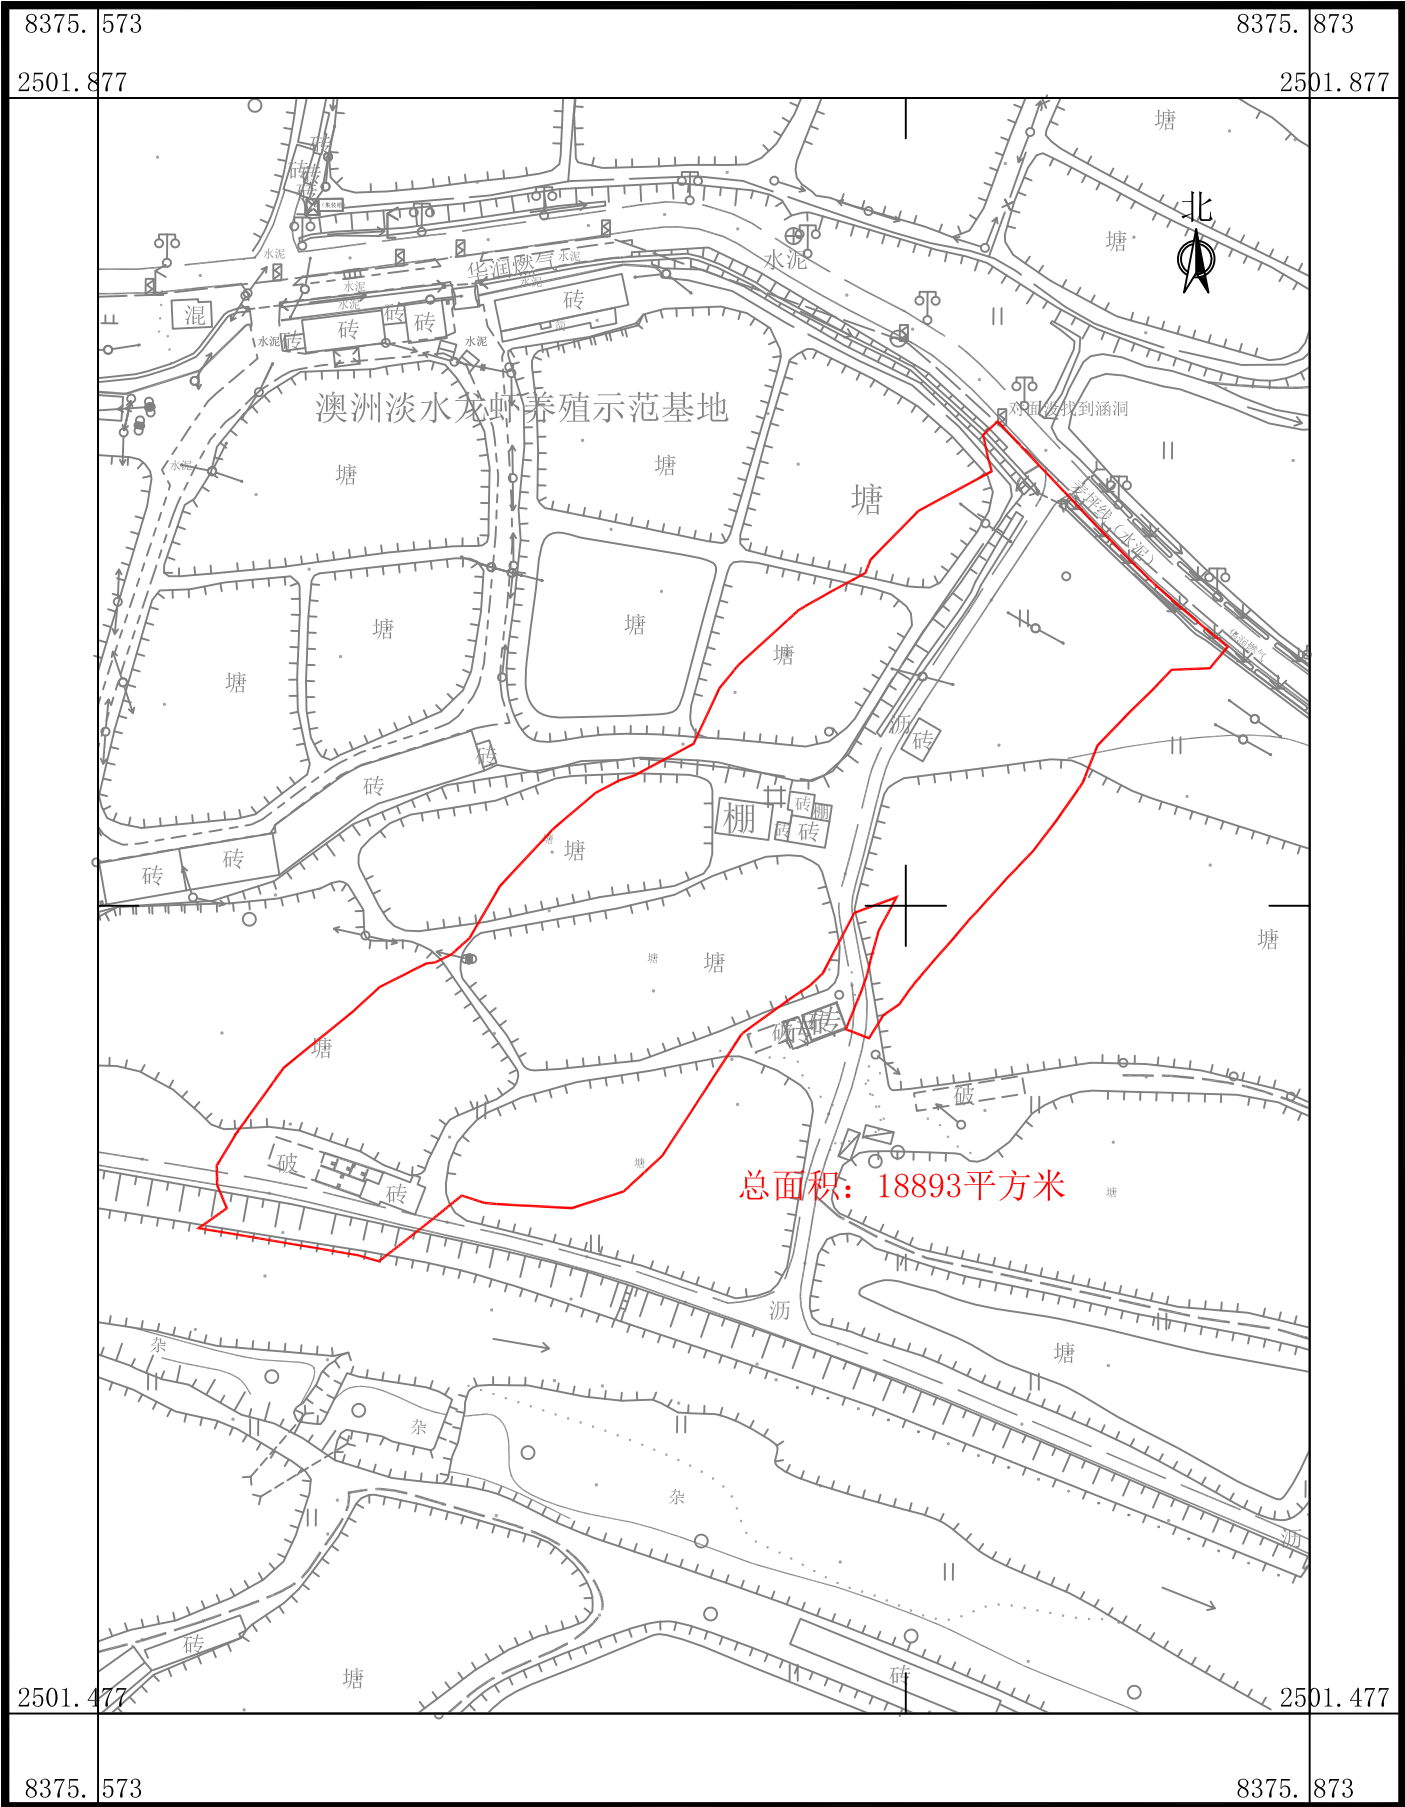

广东华地自然空间规划研究有限公司

国道G325线鹤山桃源至址山段改建工程项目用地拟征收土地范围图（28）

鹤山市鹤城镇先锋村西南股份经济合作社

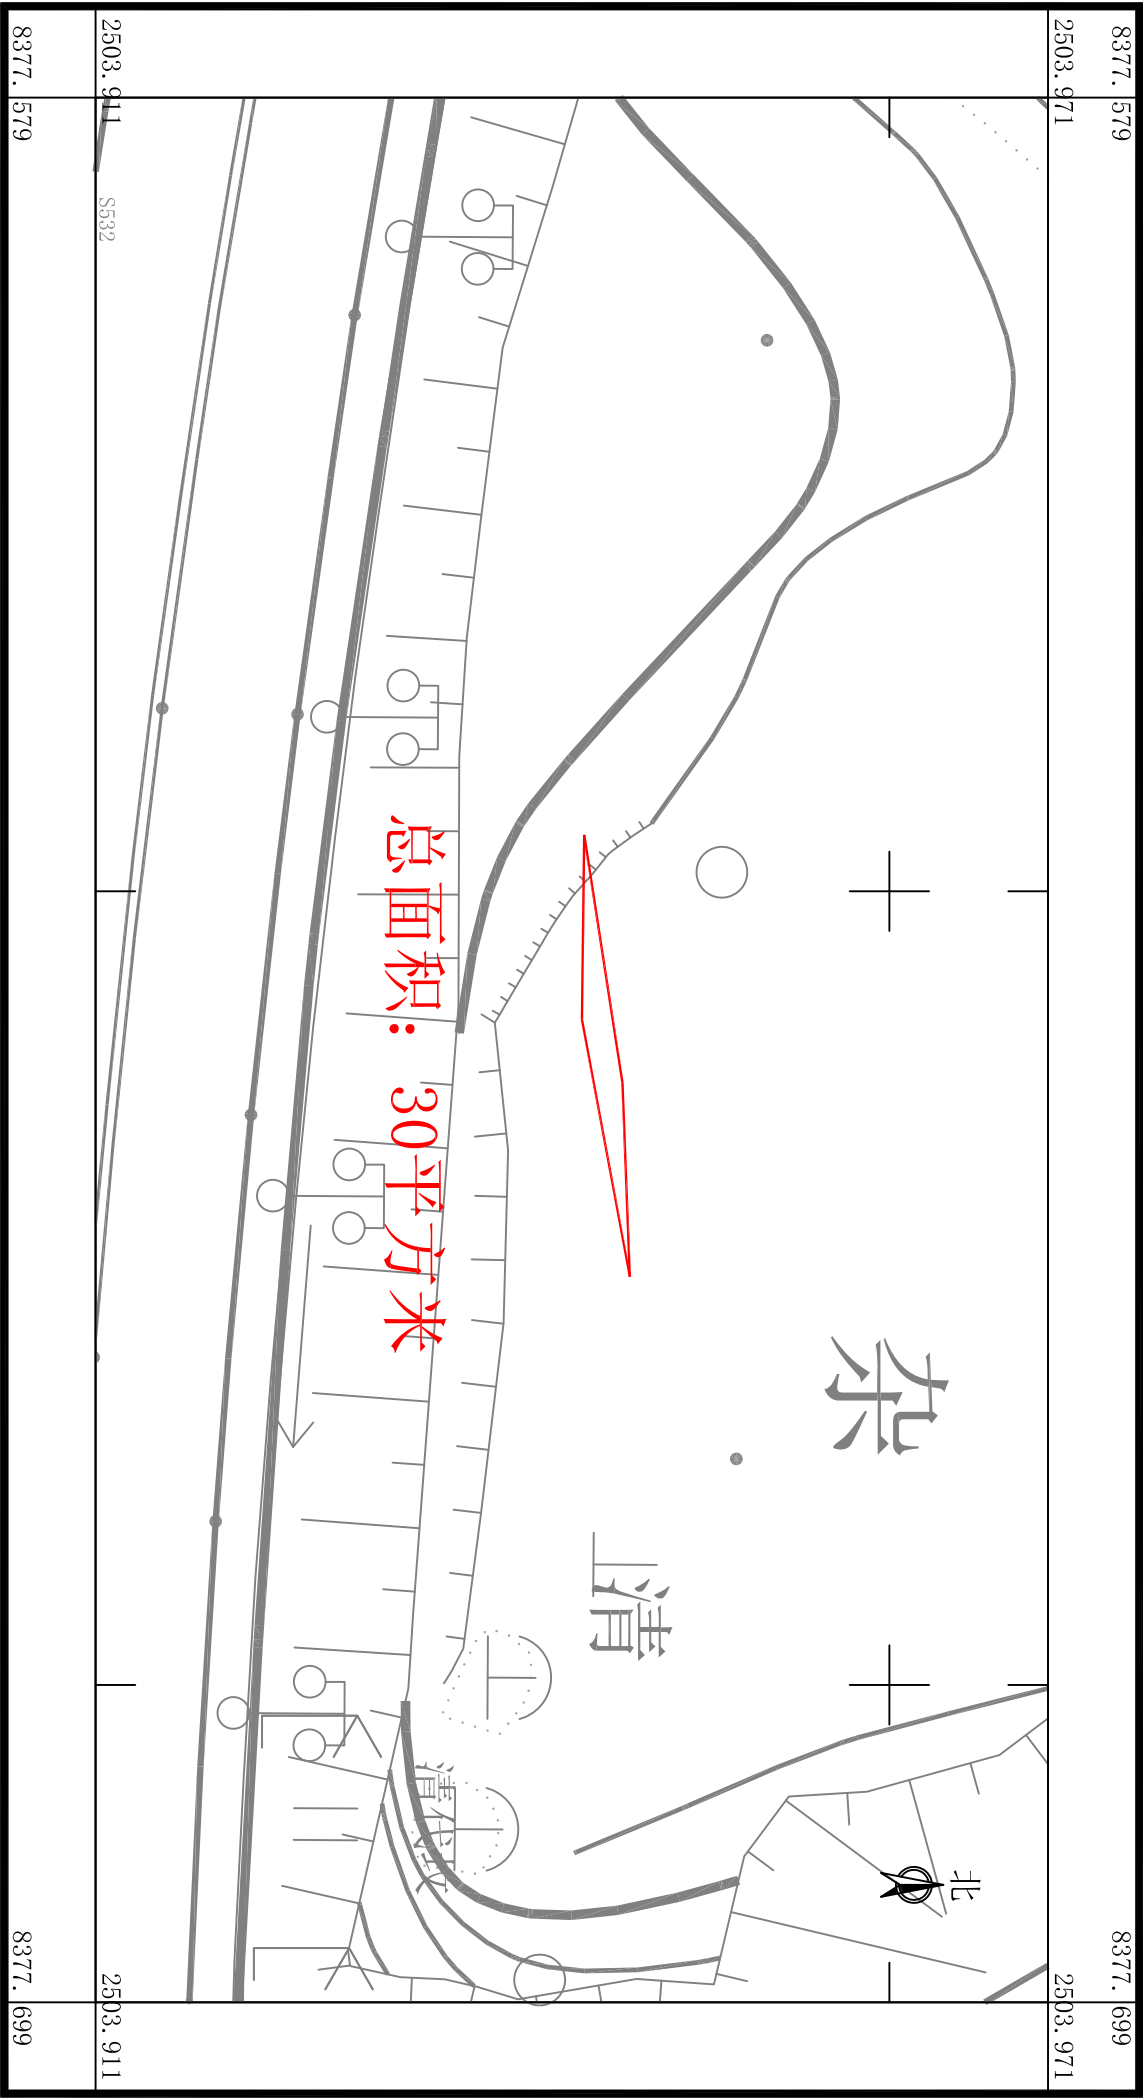

广东华地自然空间规划研究有限公司


2025年4月数字化制图
2000国家大地坐标系，中央子午线114度
TD/T 1008-2007土地勘测定界规程

1:500

制图员: 梁翠敏
检查员: 杨团

国道G325线鹤山桃源至址山段改建工程项目用地拟征收土地范围图（29）

鹤山市鹤城镇先锋村西南股份经济合作社

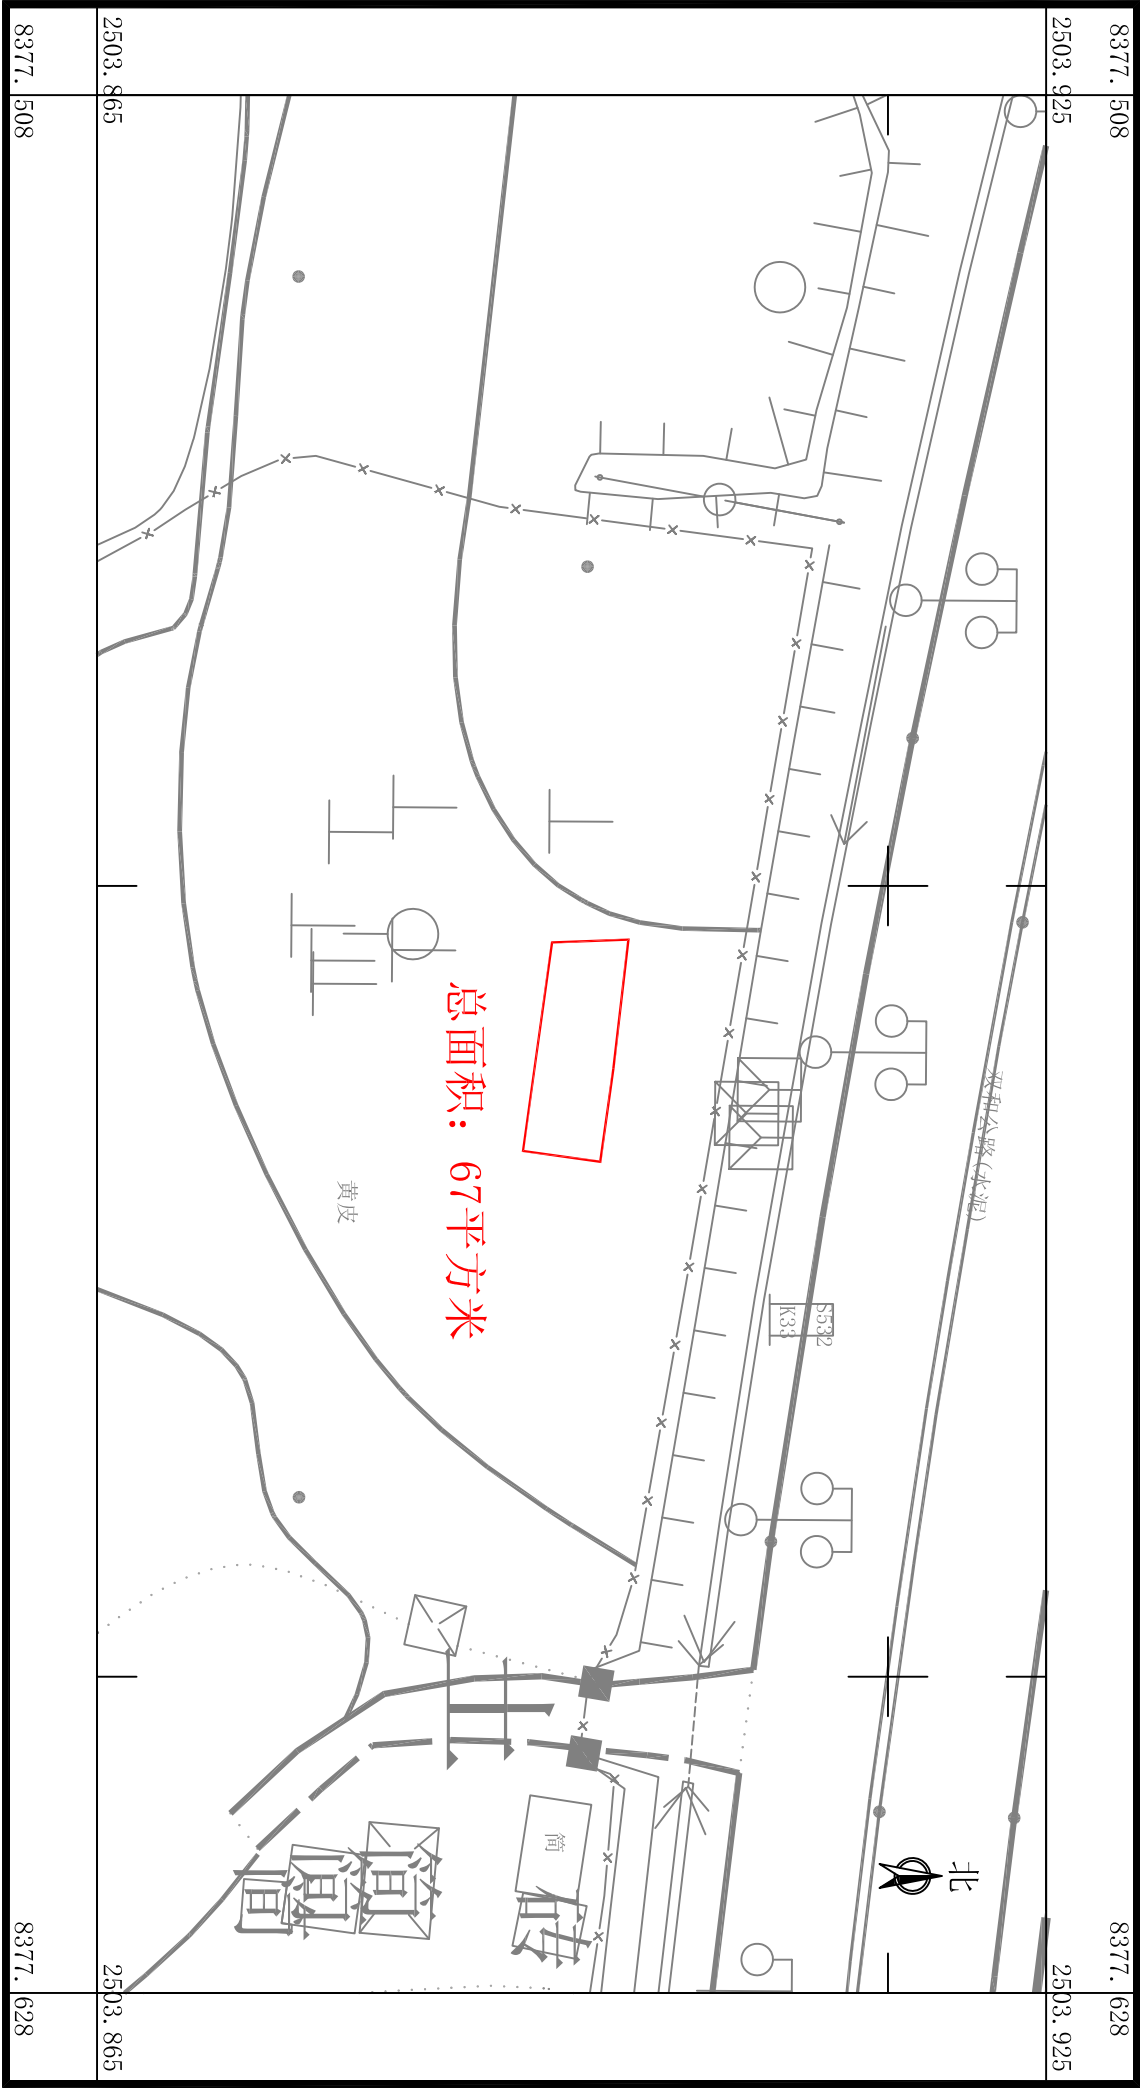

广东华地自然空间规划研究有限公司


2025年4月数字化制图
2000国家大地坐标系，中央子午线114度
TD/T 1008-2007土地勘测定界规程

1:500

制图员: 梁翠敏
检查员: 杨团

国道G325线鹤山桃源至址山段改建工程项目用地拟征收土地范围图（30）

鹤山市鹤城镇先锋村西南股份经济合作社、
鹤山市鹤城镇先锋村邹屋股份经济合作社

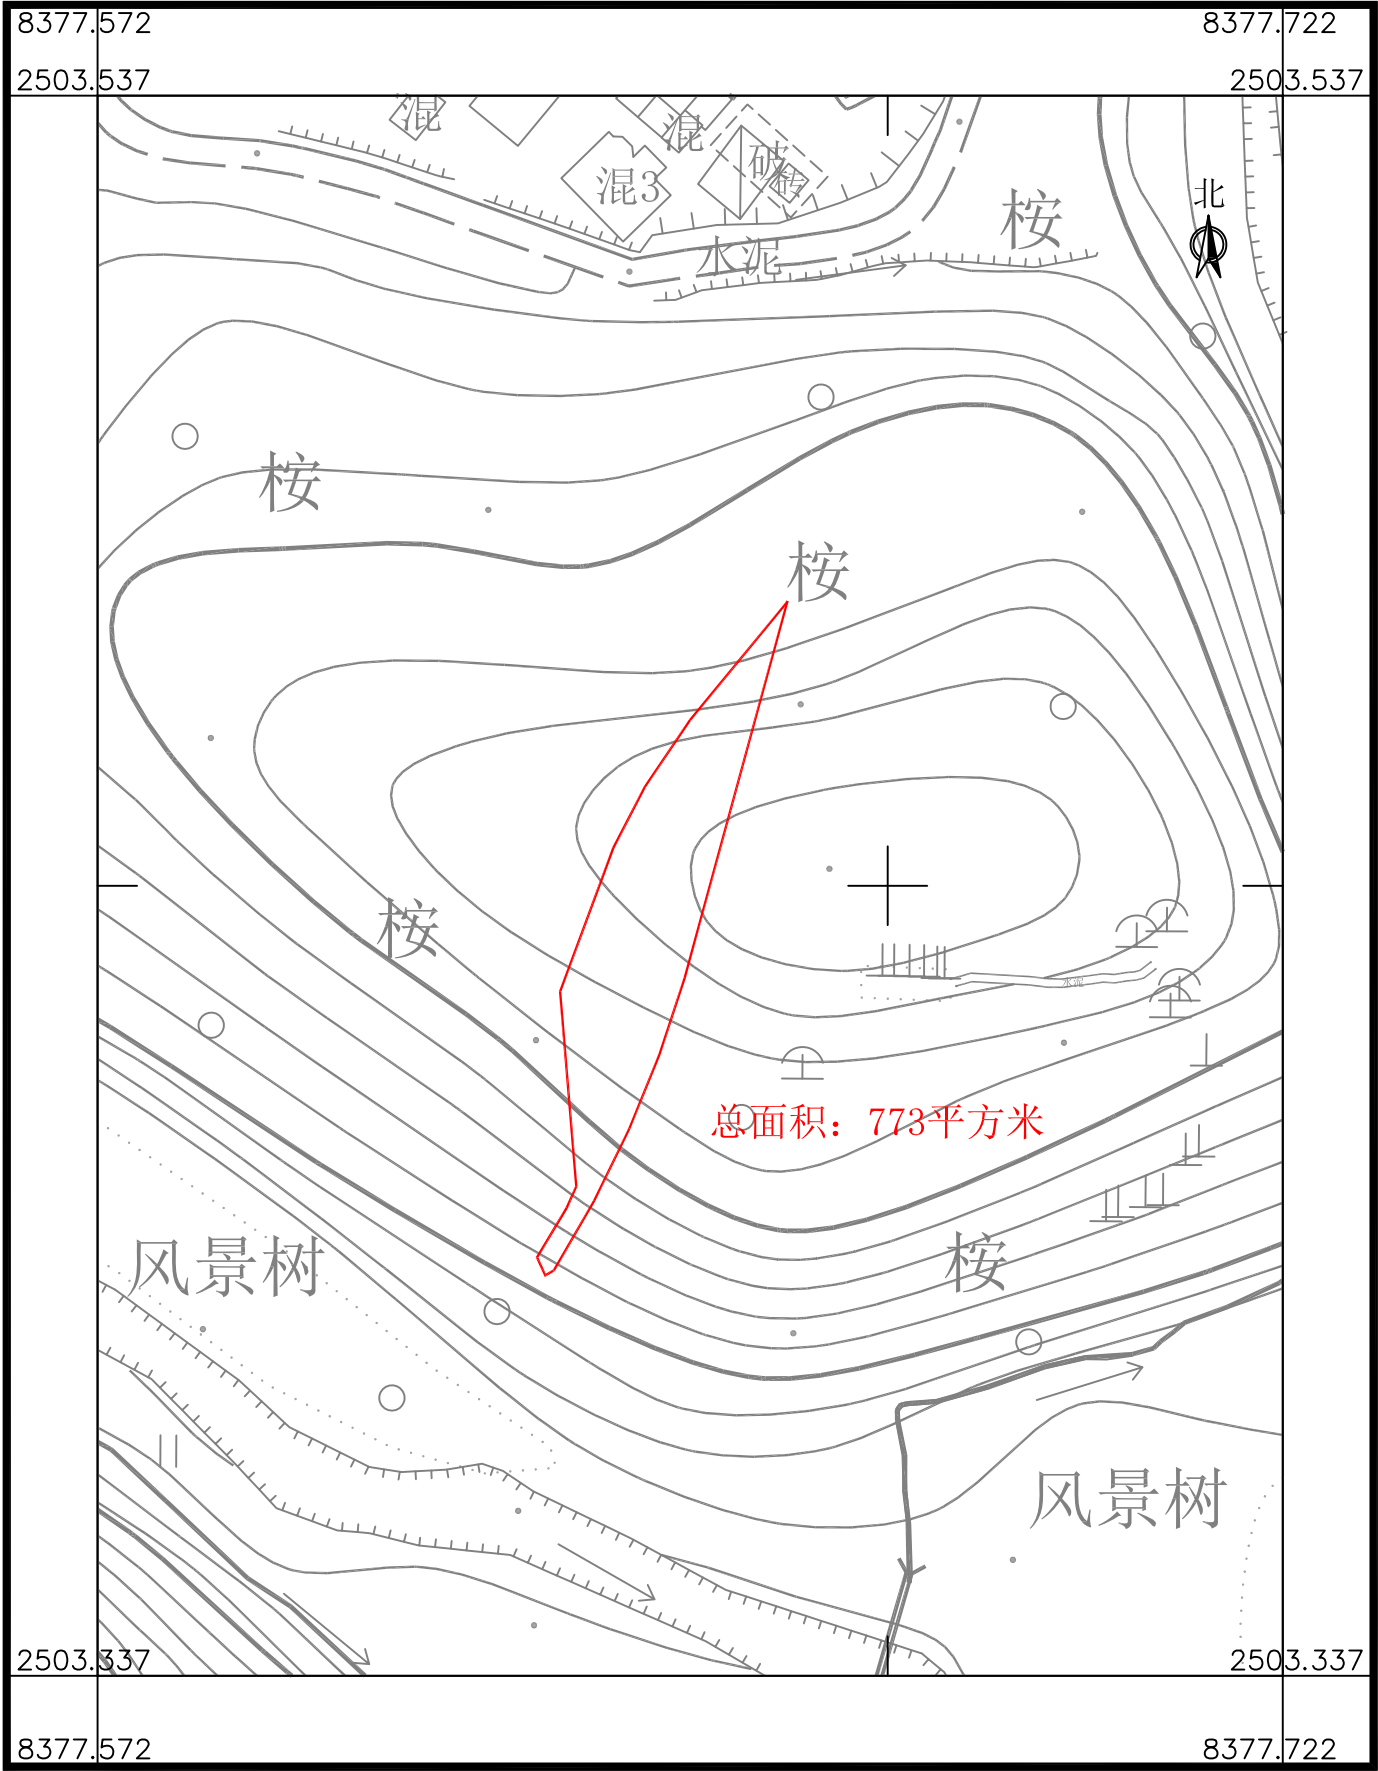

广东华地自然空间规划研究有限公司


2025年4月数字化制图
2000国家大地坐标系，中央子午线114度
TD/T 1008-2007土地勘测定界规程

1:1000

制图员：梁翠敏
检查员：杨 团

国道G325线鹤山桃源至址山段改建工程项目用地拟征收土地范围图（31）

鹤山市鹤城镇先锋村罗屋股份经济合作社、
鹤山市鹤城镇先锋村邹屋股份经济合作社

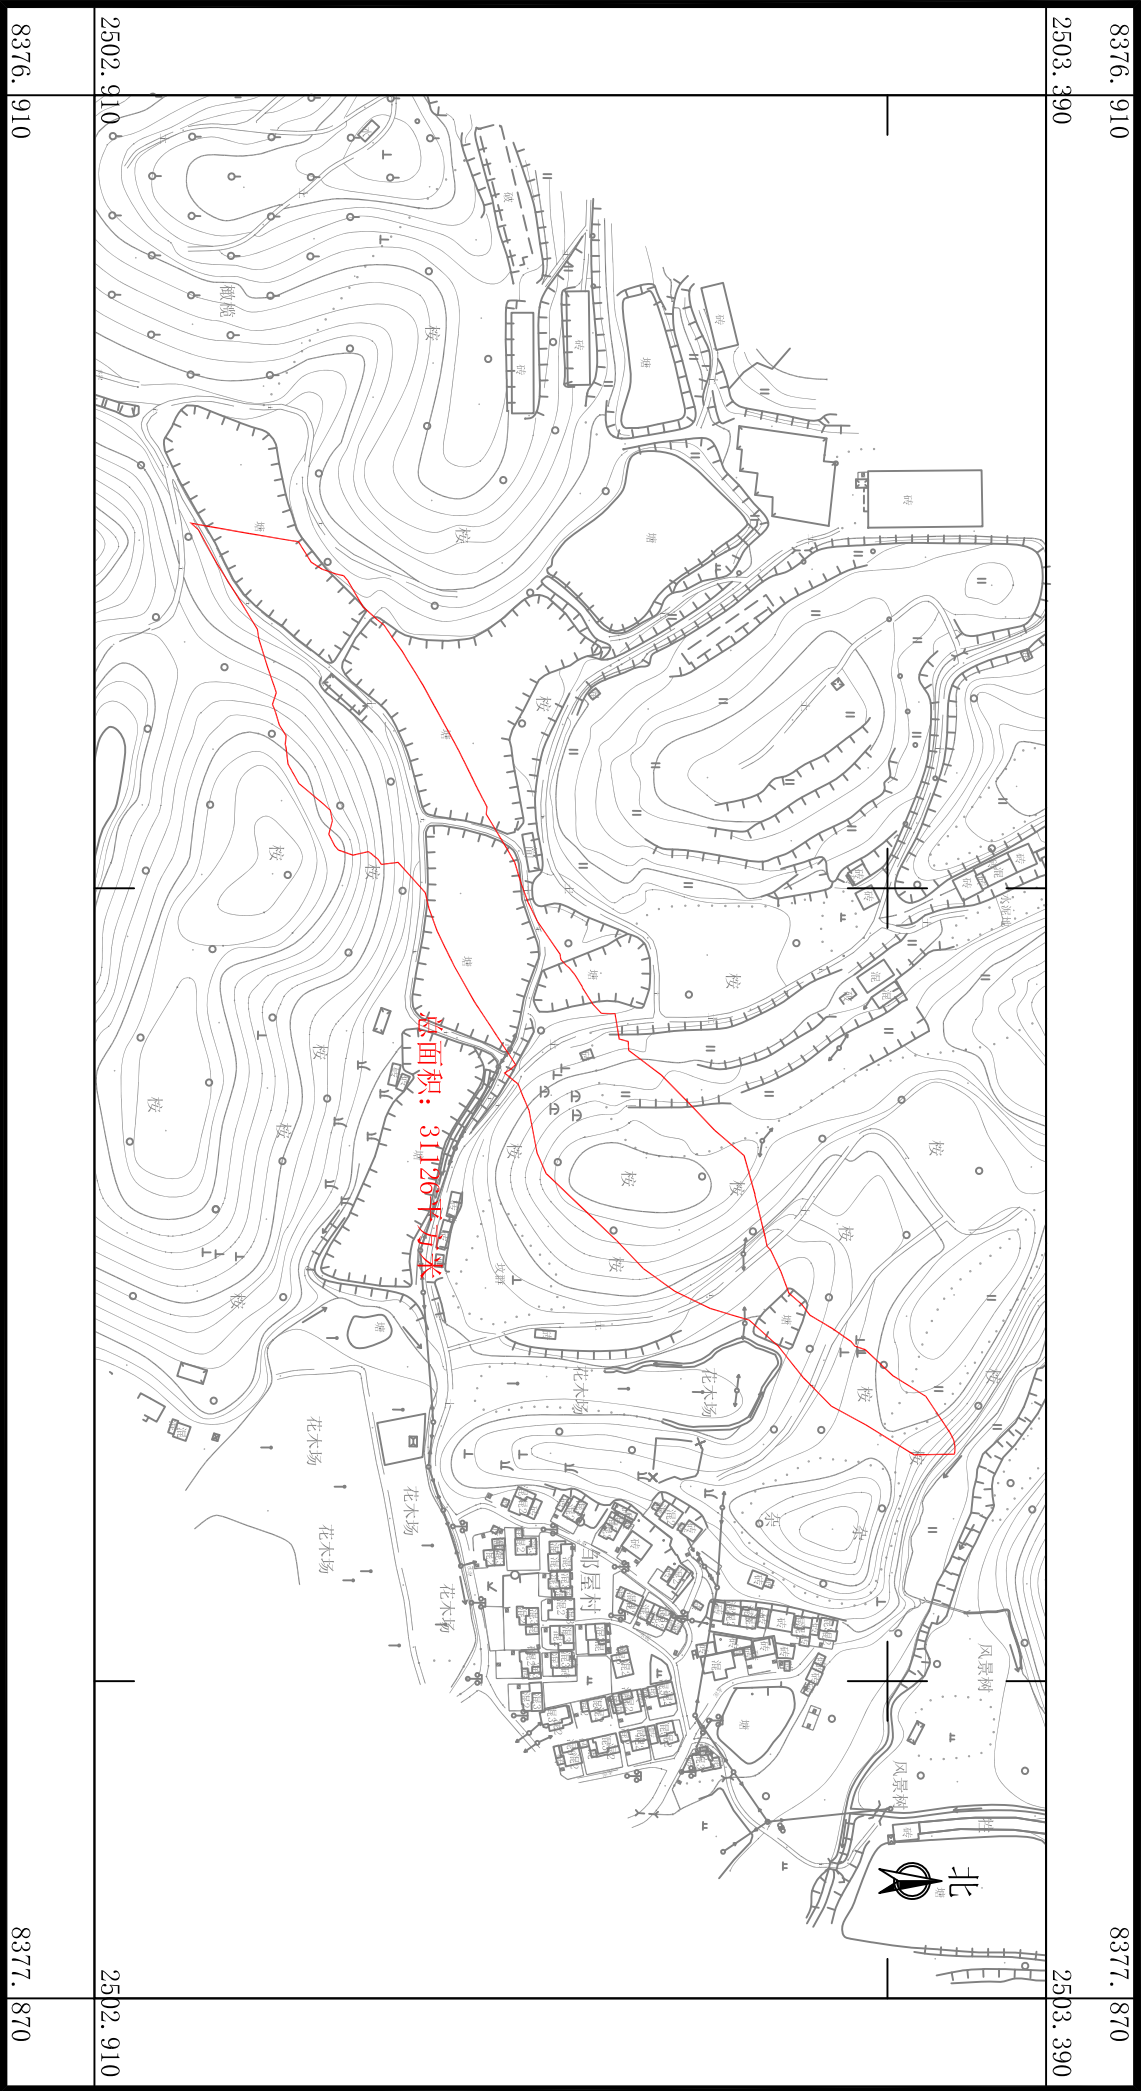

广东华地自然空间规划研究有限公司


2025年4月数字化制图
2000国家大地坐标系, 中央子午线114度
TD/T 1008-2007土地勘测定界规程

1:4000

制图员: 梁翠敏
检查员: 杨团

国道G325线鹤山桃源至址山段改建工程项目用地拟征收土地范围图（32）


鹤山市鹤城镇坪鹤山市鹤城镇先锋村横柳坑股份经济合作社、鹤山市鹤城镇先锋村罗屋股份经济合作社、鹤山市鹤城镇先锋村谢屋股份经济合作社、鹤山市鹤城镇先锋村邹屋股份经济合作社、鹤山市鹤城镇新联村北芬第四股份经济合作社山村坪山经济联合社

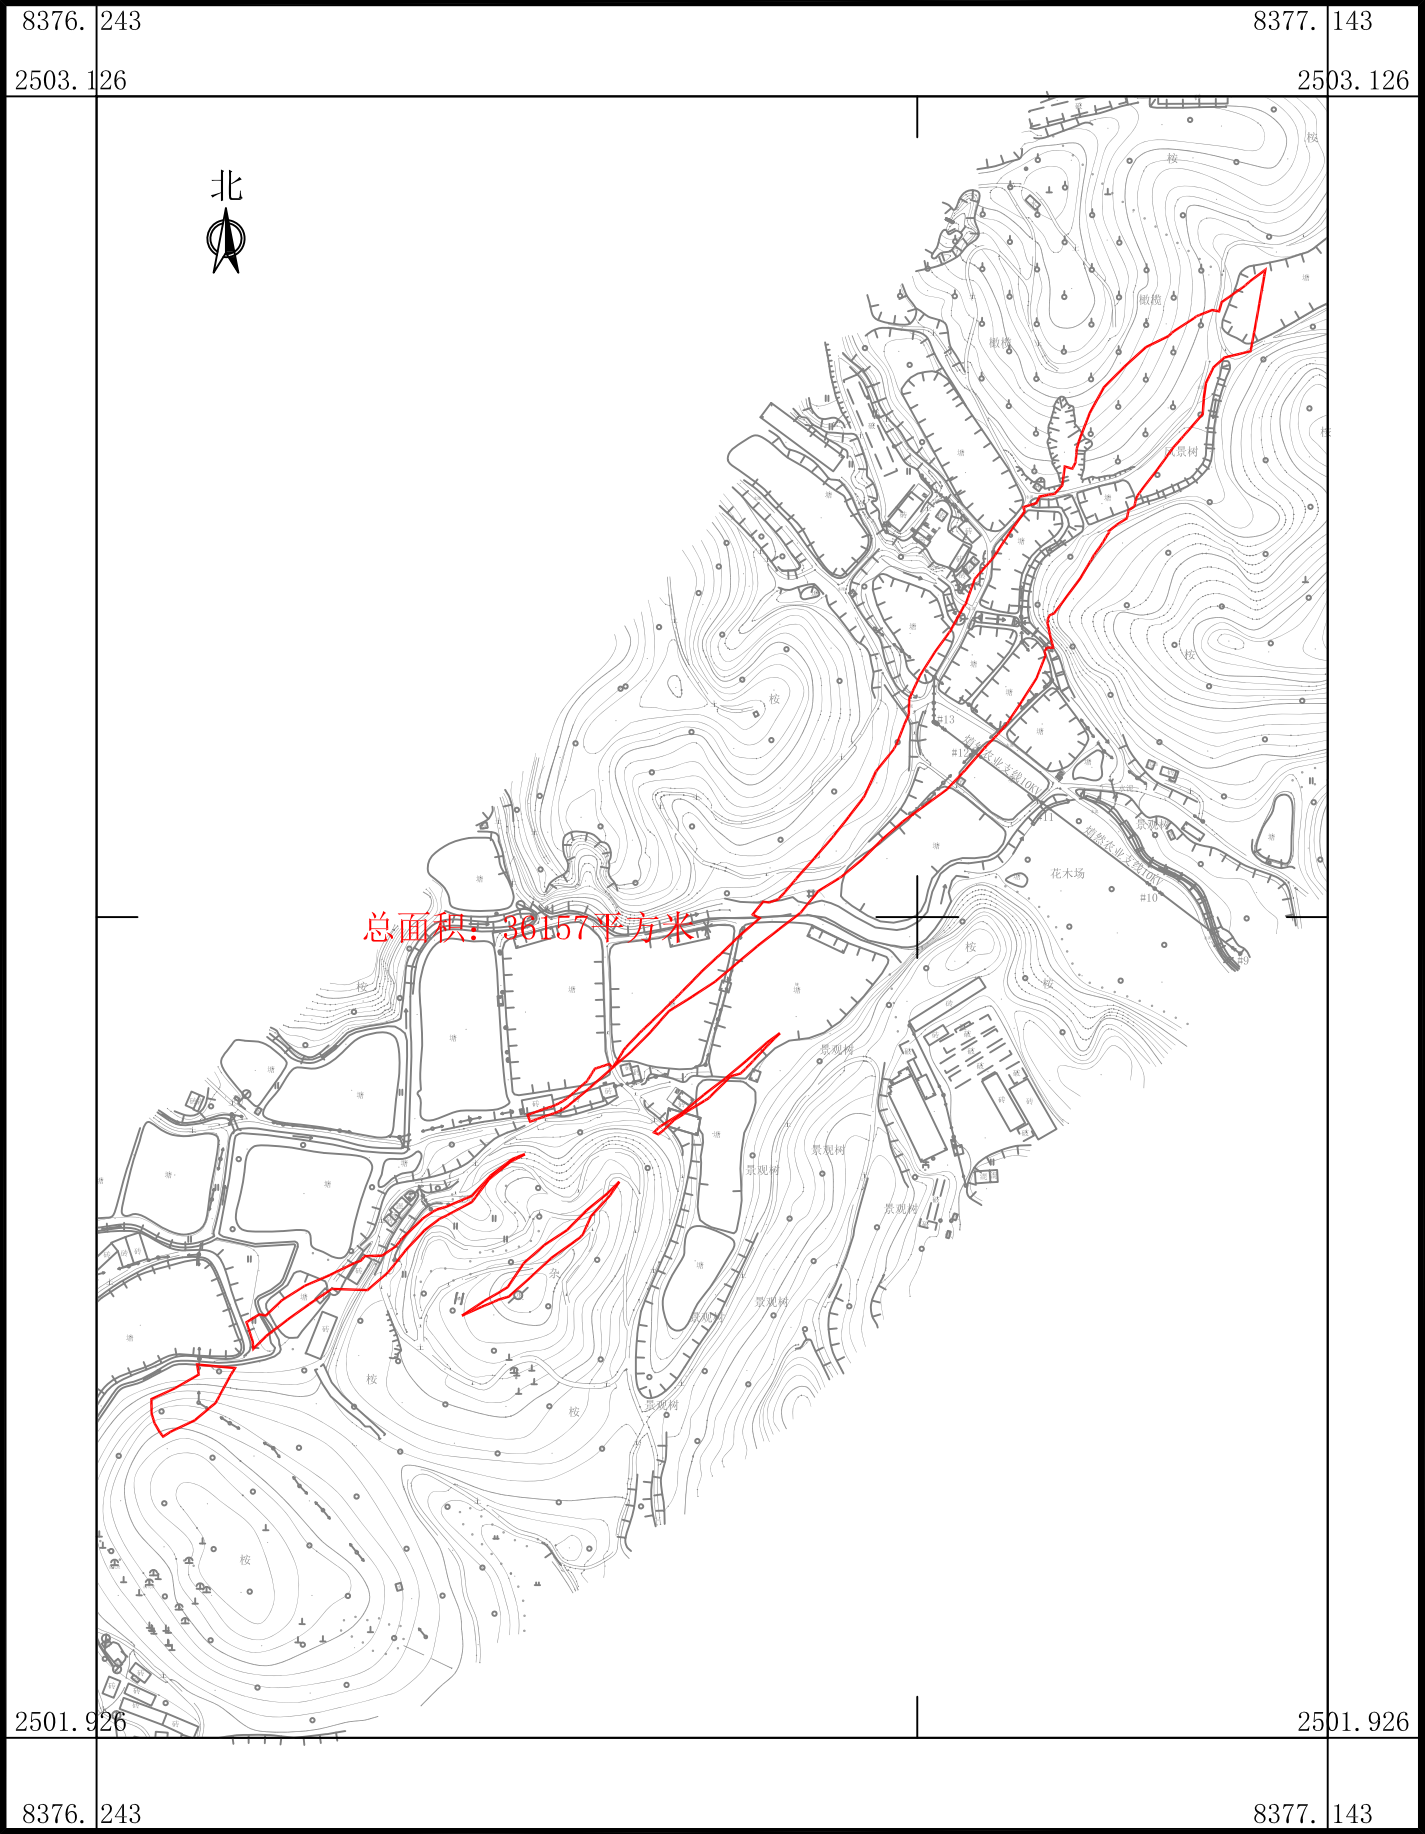

广东华地自然空间规划研究有限公司

国道G325线鹤山桃源至址山段改建工程项目用地拟征收土地范围图（33）


鹤山市鹤城镇城西村合底股份经济合作社、鹤山市鹤城镇城西村黎村股份经济合作社、鹤山市鹤城镇鹤城村古劳股份经济合作社

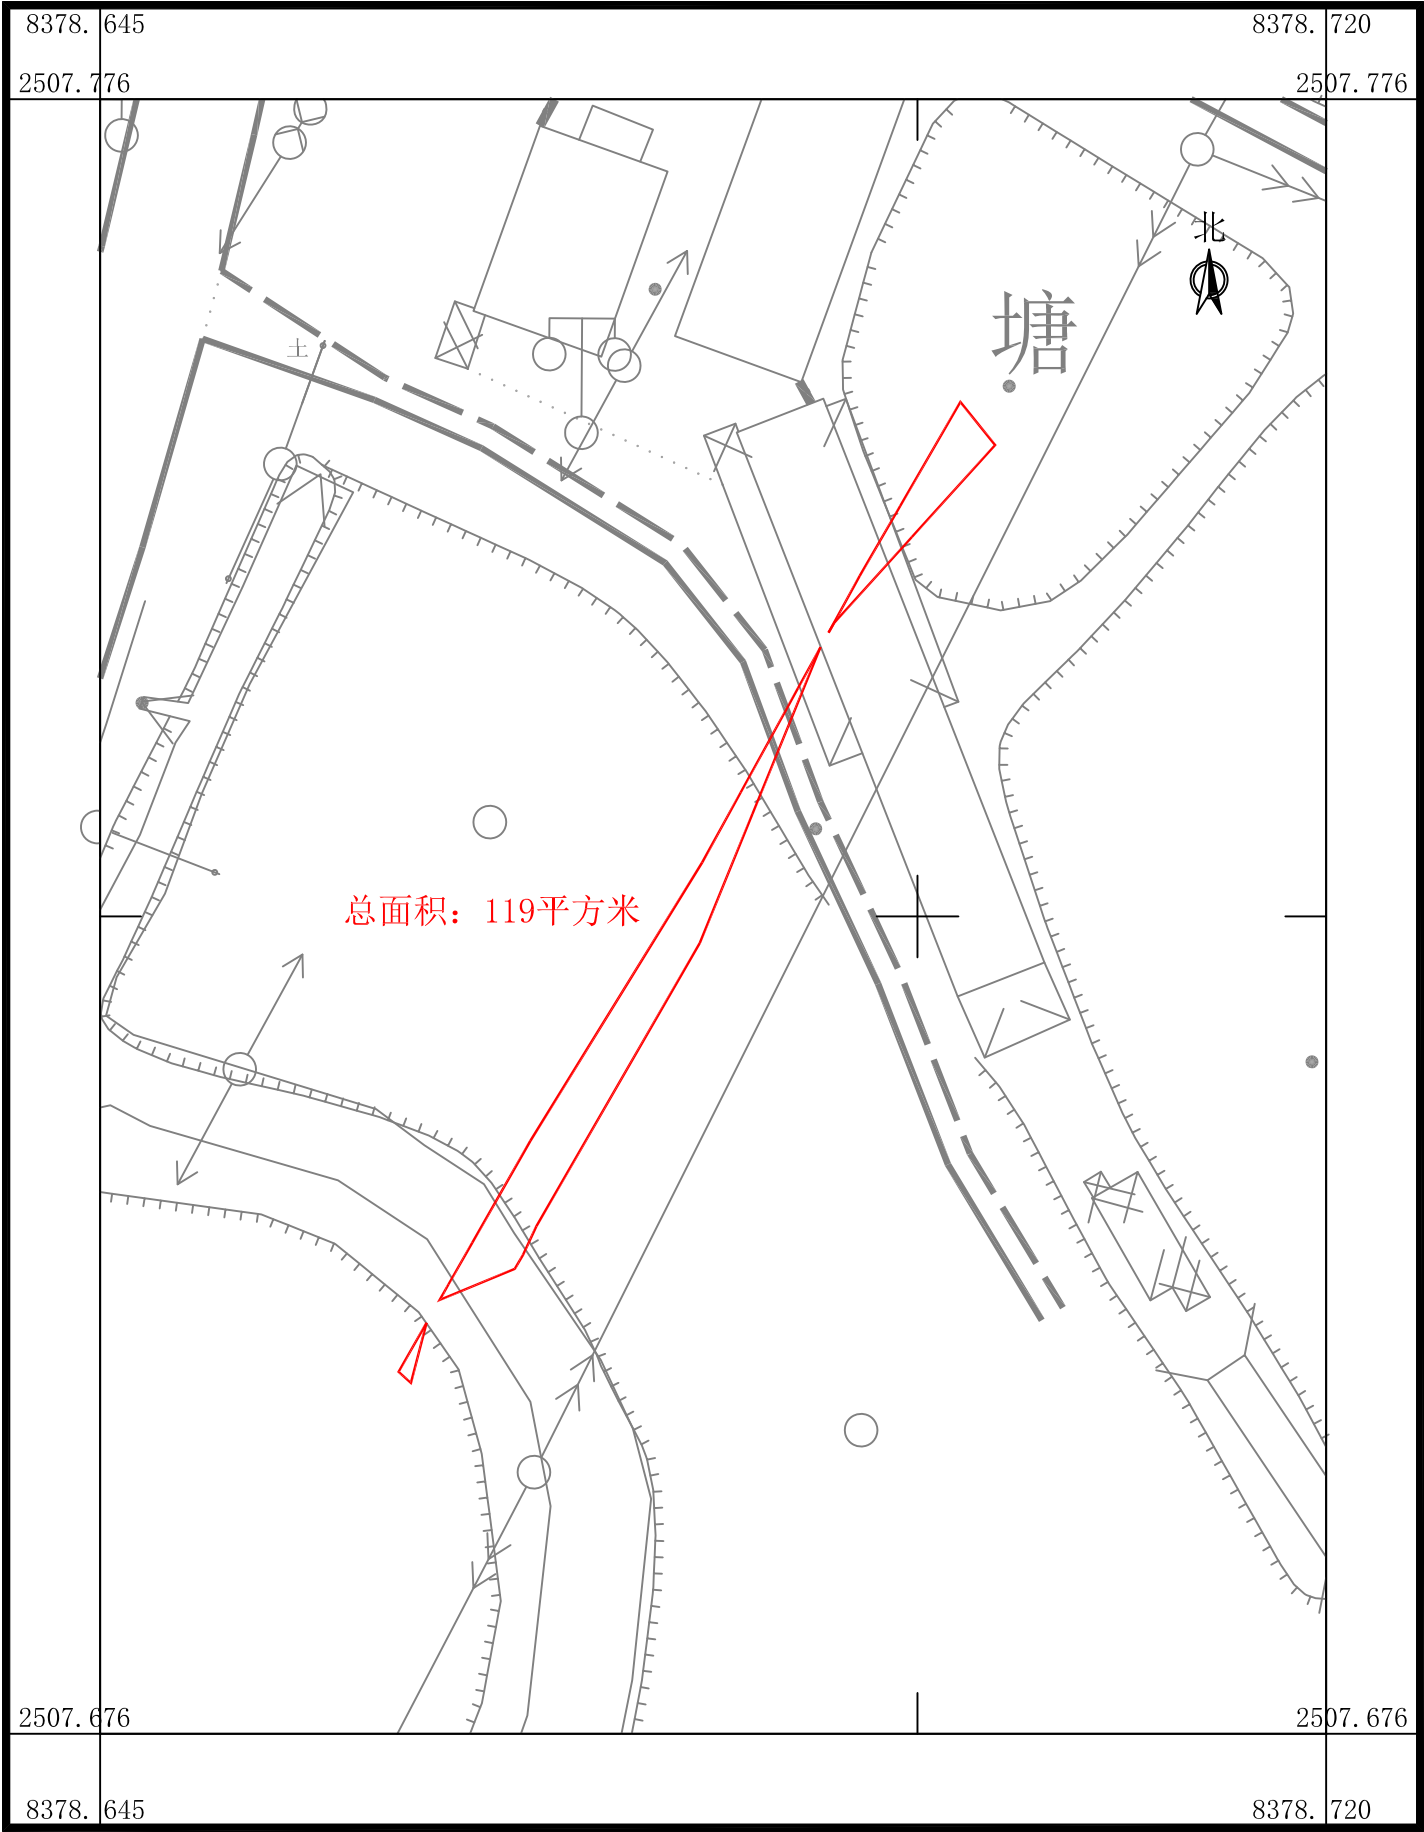

广东华地自然空间规划研究有限公司

国道G325线鹤山桃源至址山段改建工程项目用地拟征收土地范围图（34）


鹤山市鹤城镇城西村合底股份经济合作社、
鹤山市鹤城镇鹤城村松山股份经济合作社

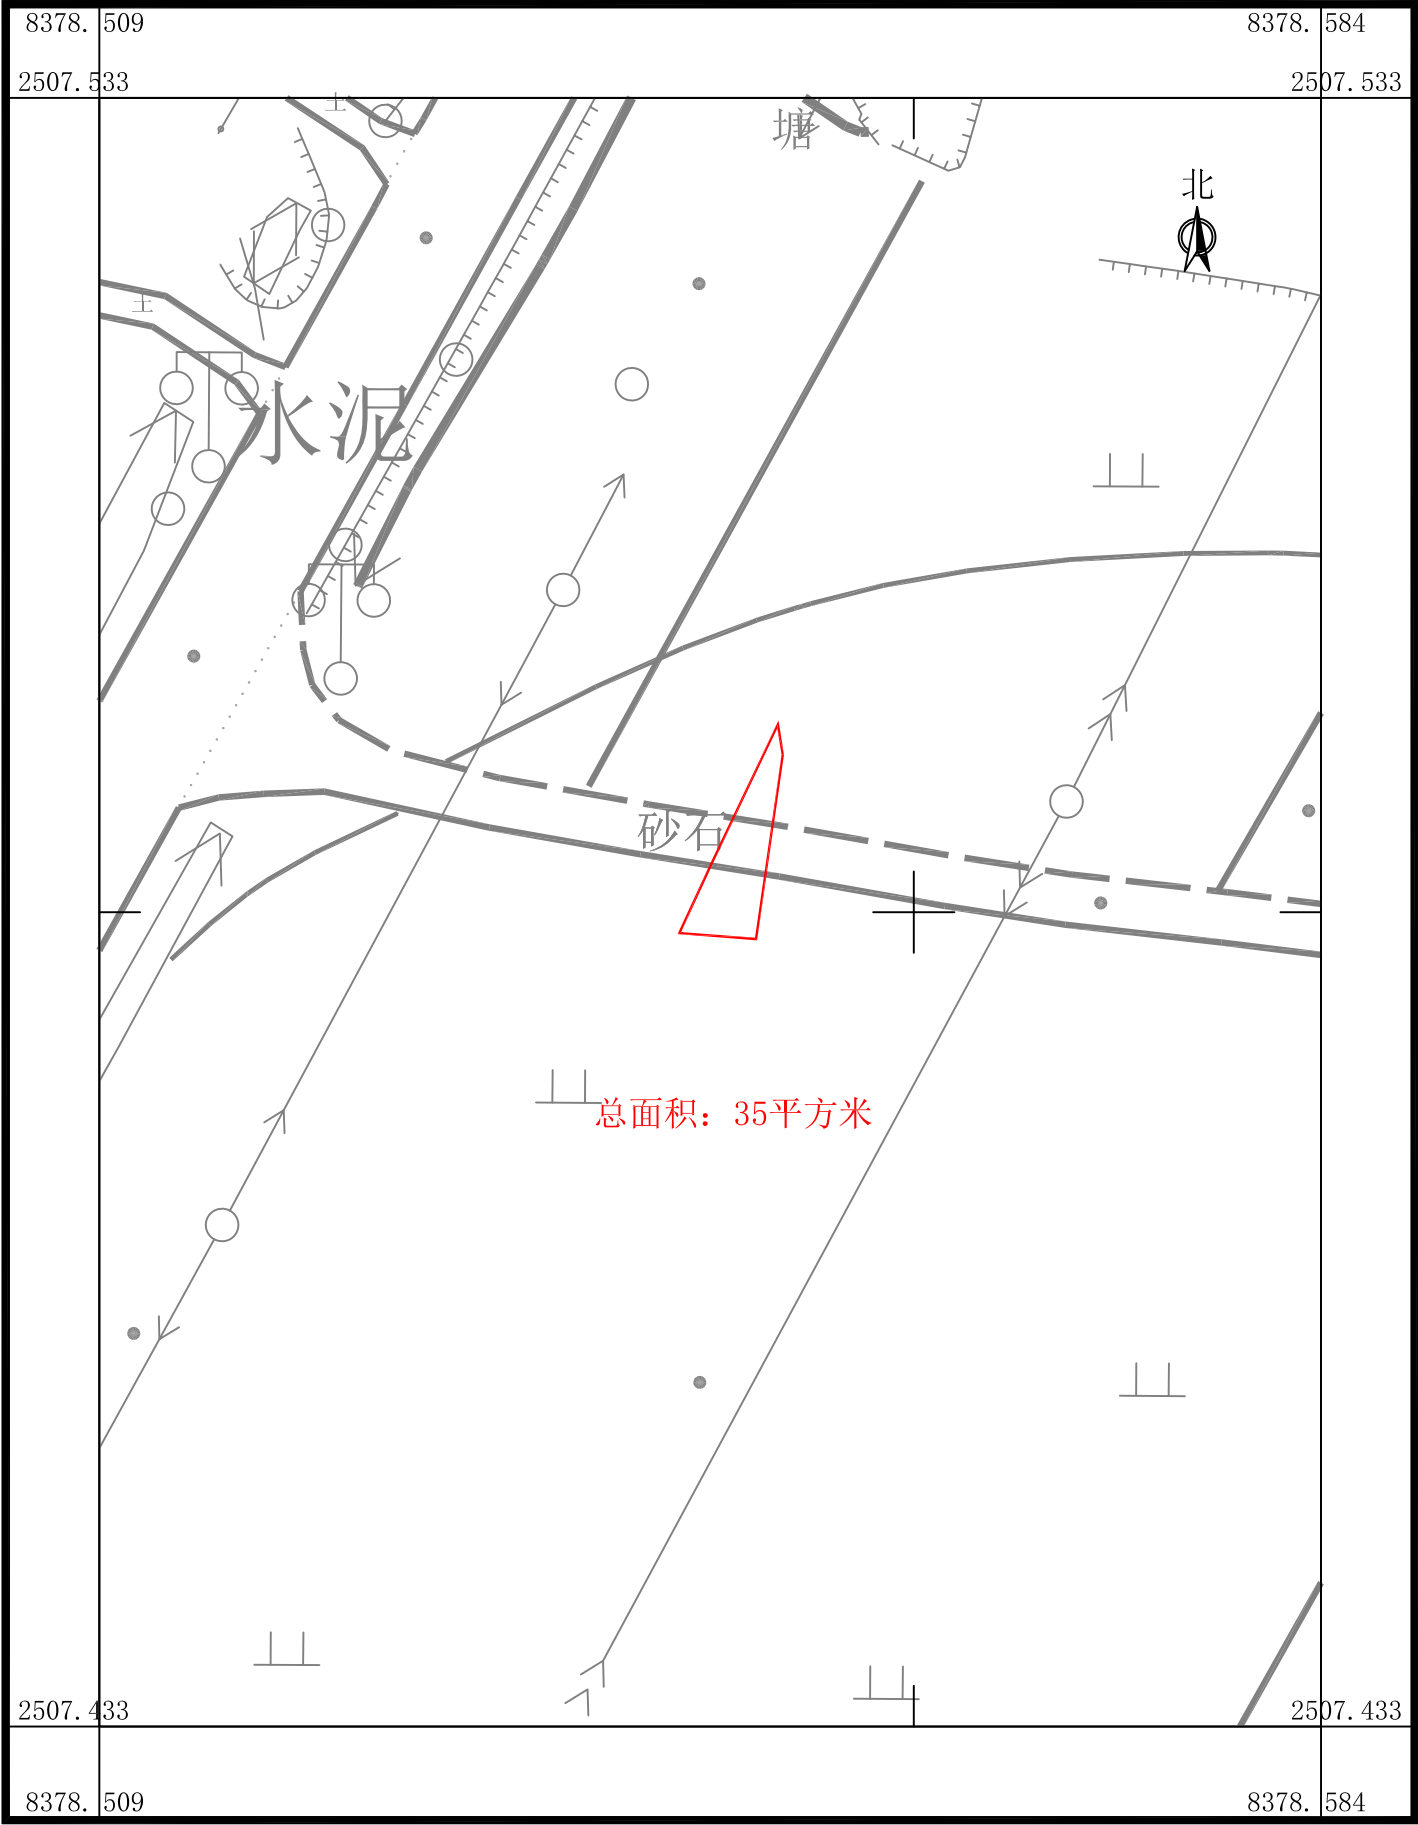

广东华地自然空间规划研究有限公司

国道G325线鹤山桃源至址山段改建工程项目用地拟征收土地范围图（35）

鹤山市鹤城镇鹤城村西门第二股份经济合作社

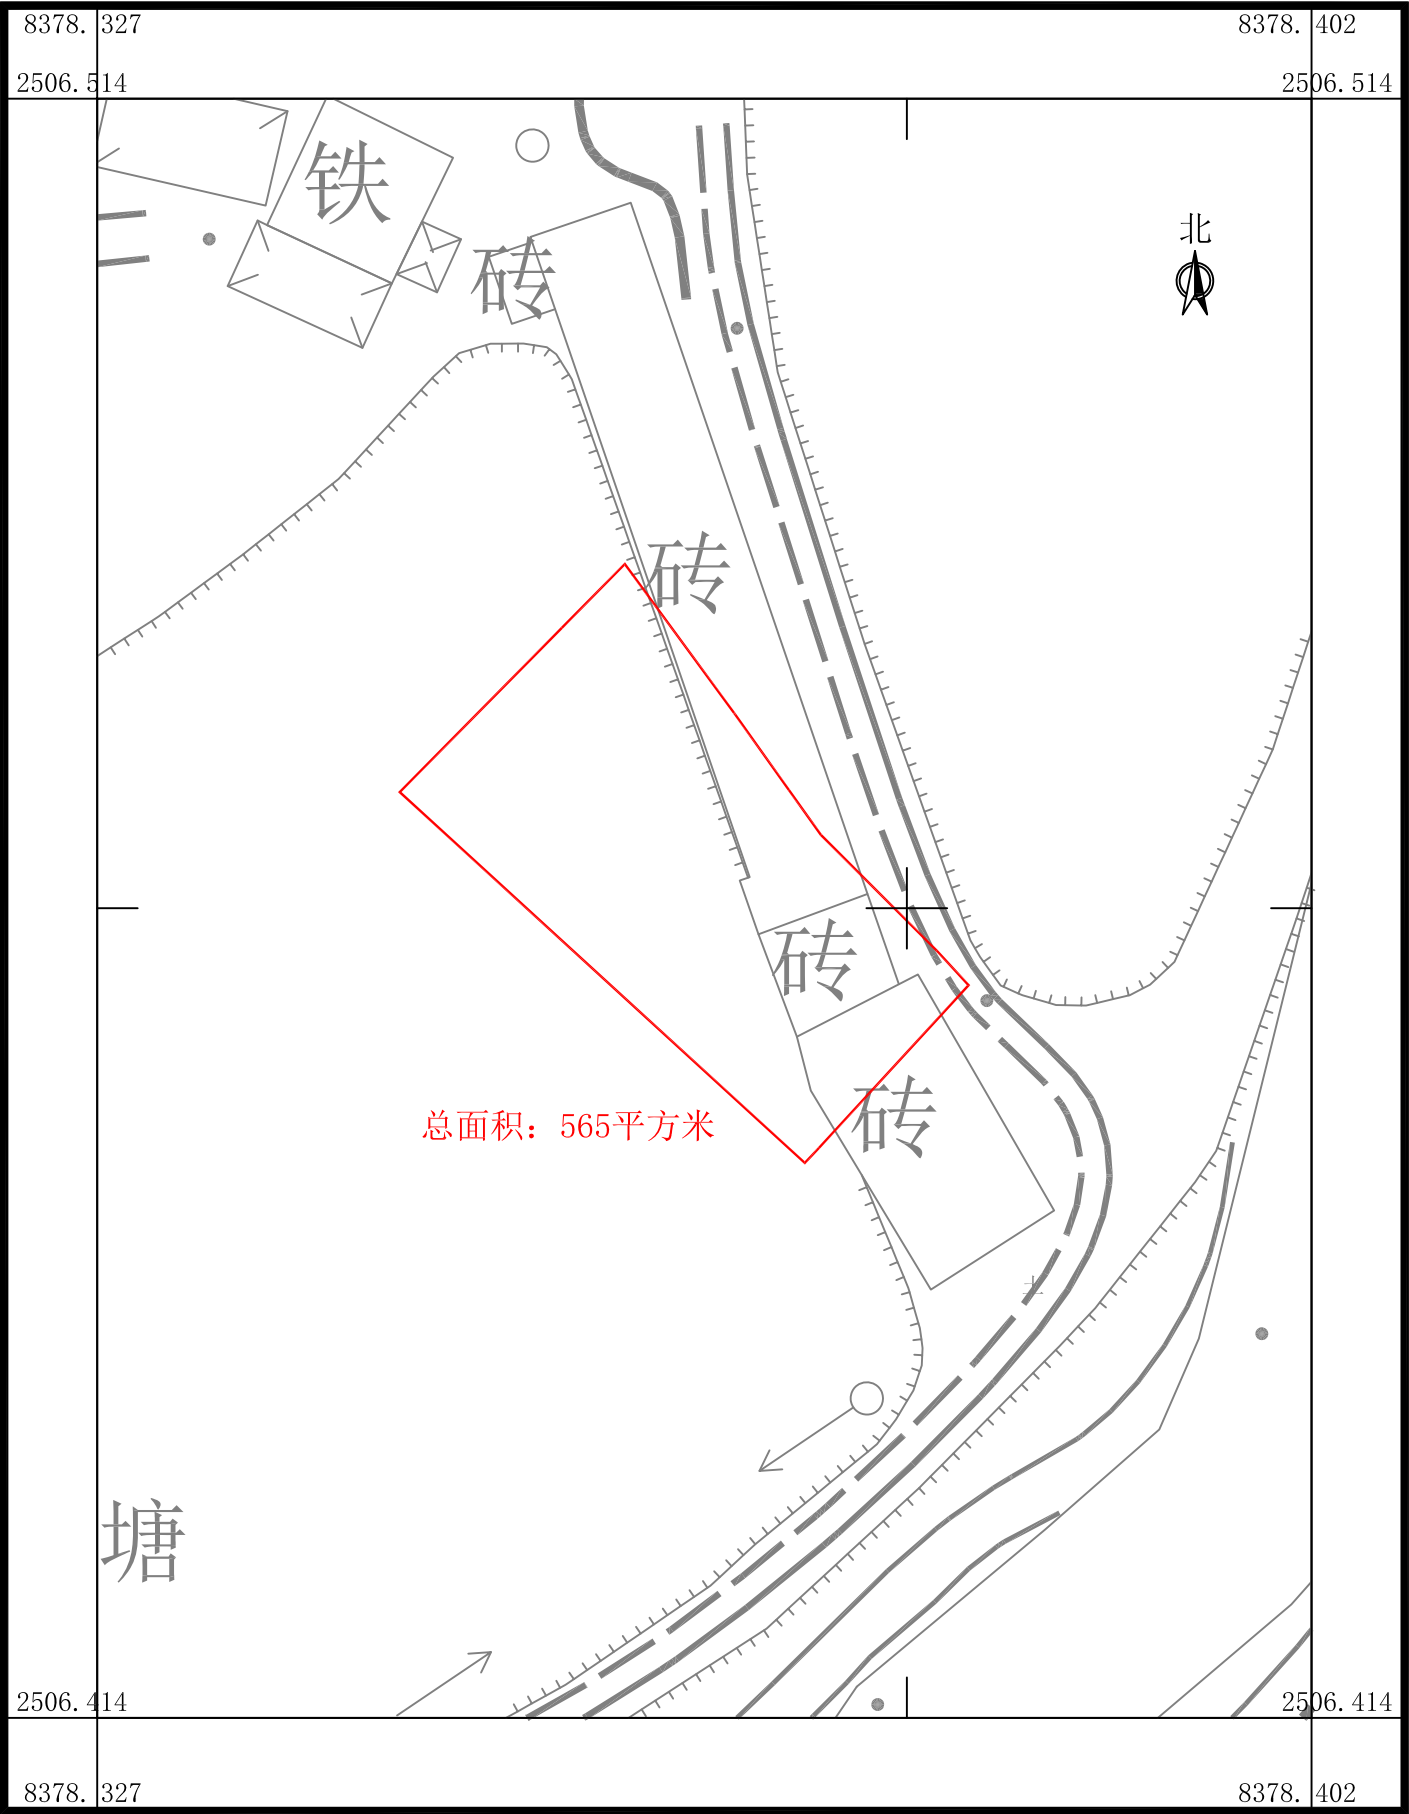

广东华地自然空间规划研究有限公司


2025年4月数字化制图
2000国家大地坐标系，中央子午线114度
TD/T 1008-2007土地勘测定界规程

1:500

制图员：梁翠敏
检查员：杨 团

国道G325线鹤山桃源至址山段改建工程项目用地拟征收土地范围图（36）


鹤山市鹤城镇鹤城村松山股份经济合作社、
鹤山市鹤城镇鹤城村西门第三股份经济合作社

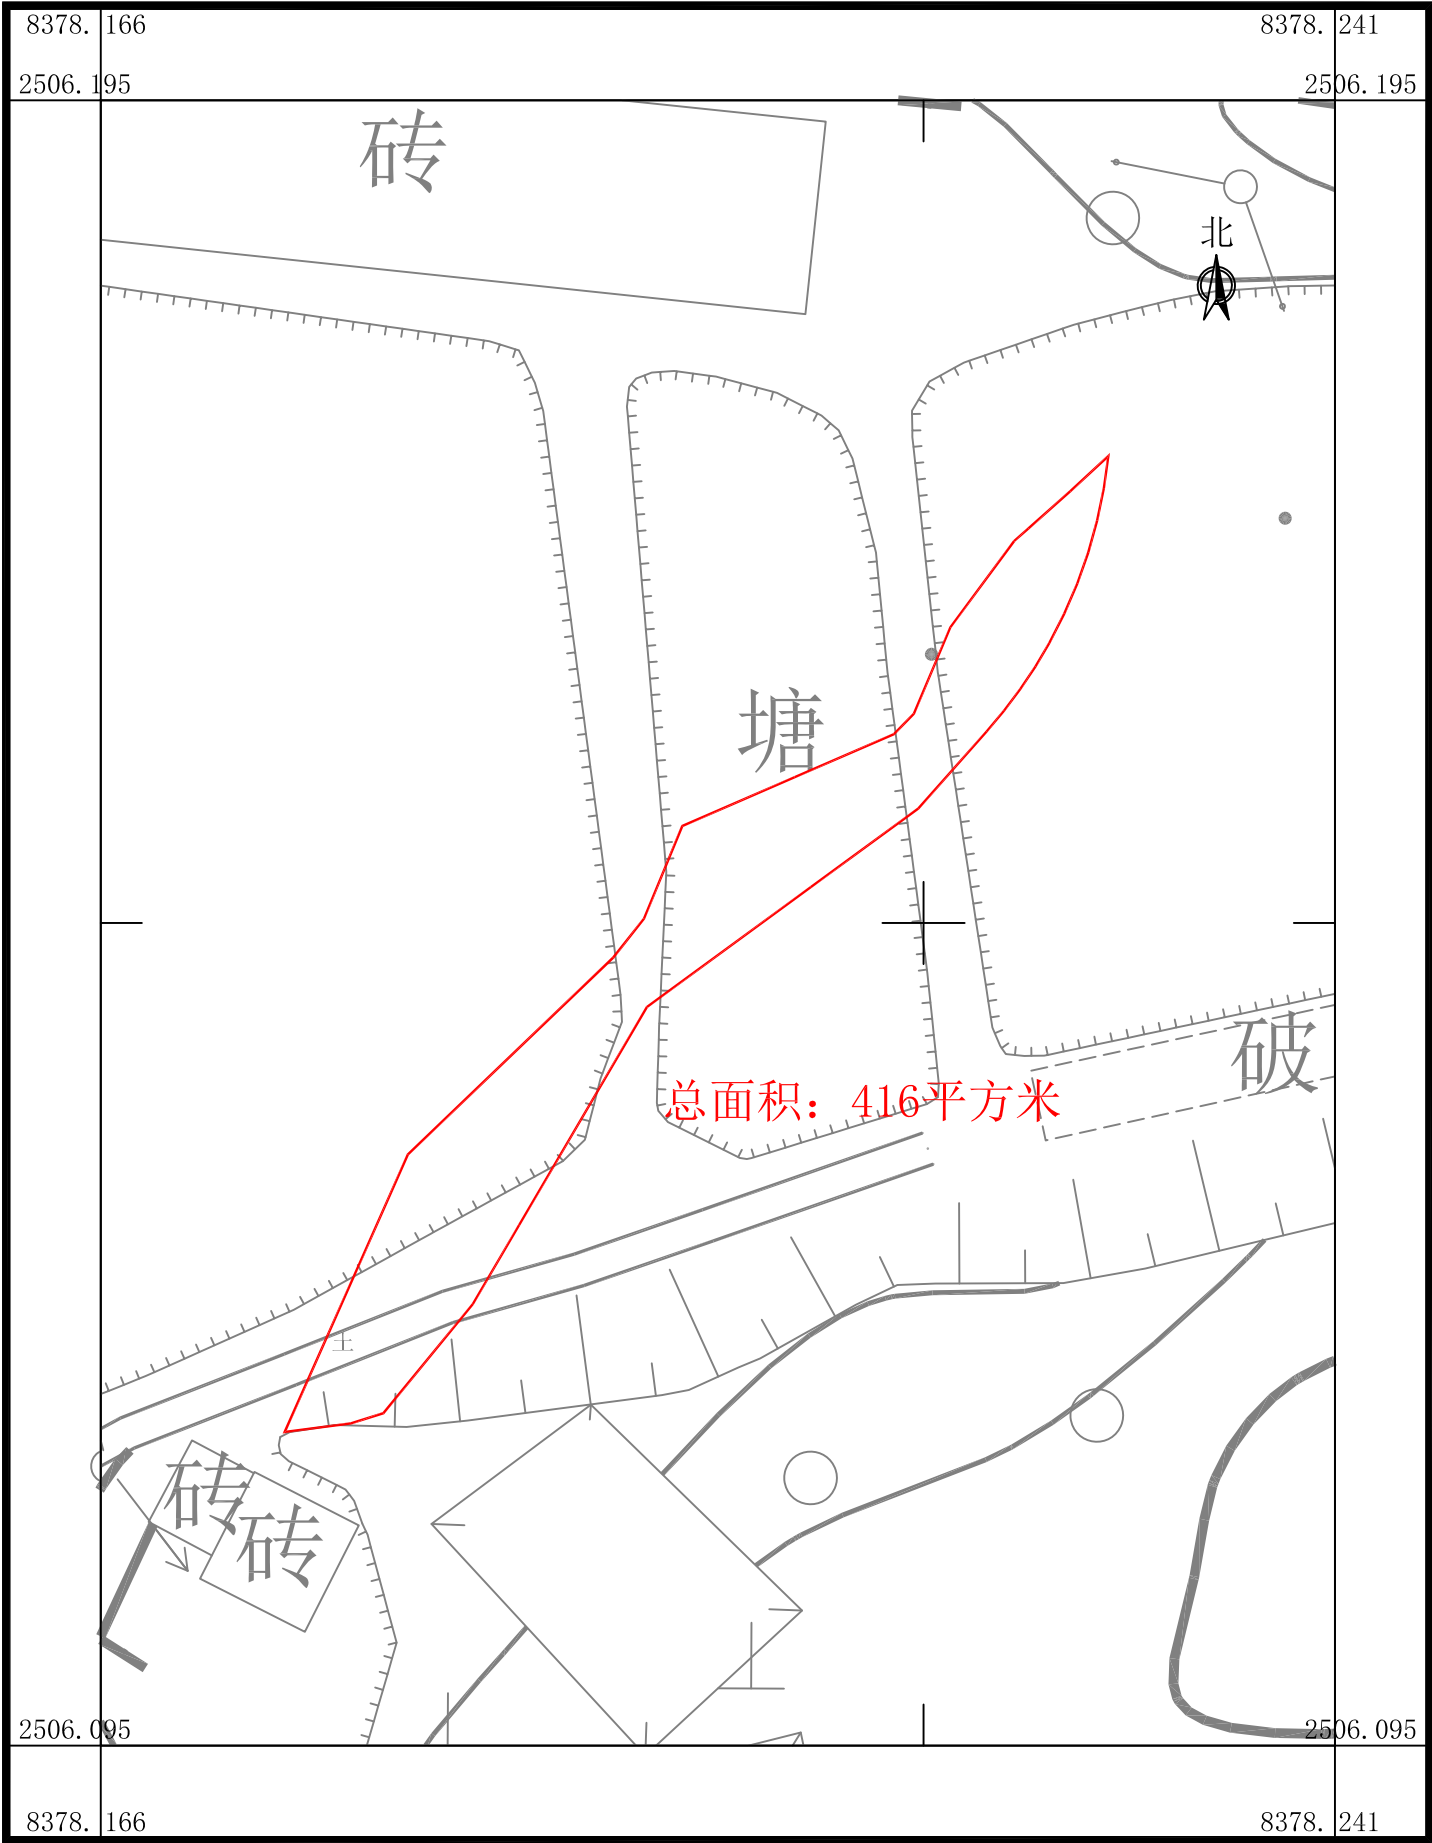

广东华地自然空间规划研究有限公司

国道G325线鹤山桃源至址山段改建工程项目用地拟征收土地范围图（37）


鹤山市鹤城镇城西村经济联合社、鹤山市鹤城镇鹤城村西门第二、第四股份经济合作社、鹤山市鹤城镇鹤城村西门经济合作社

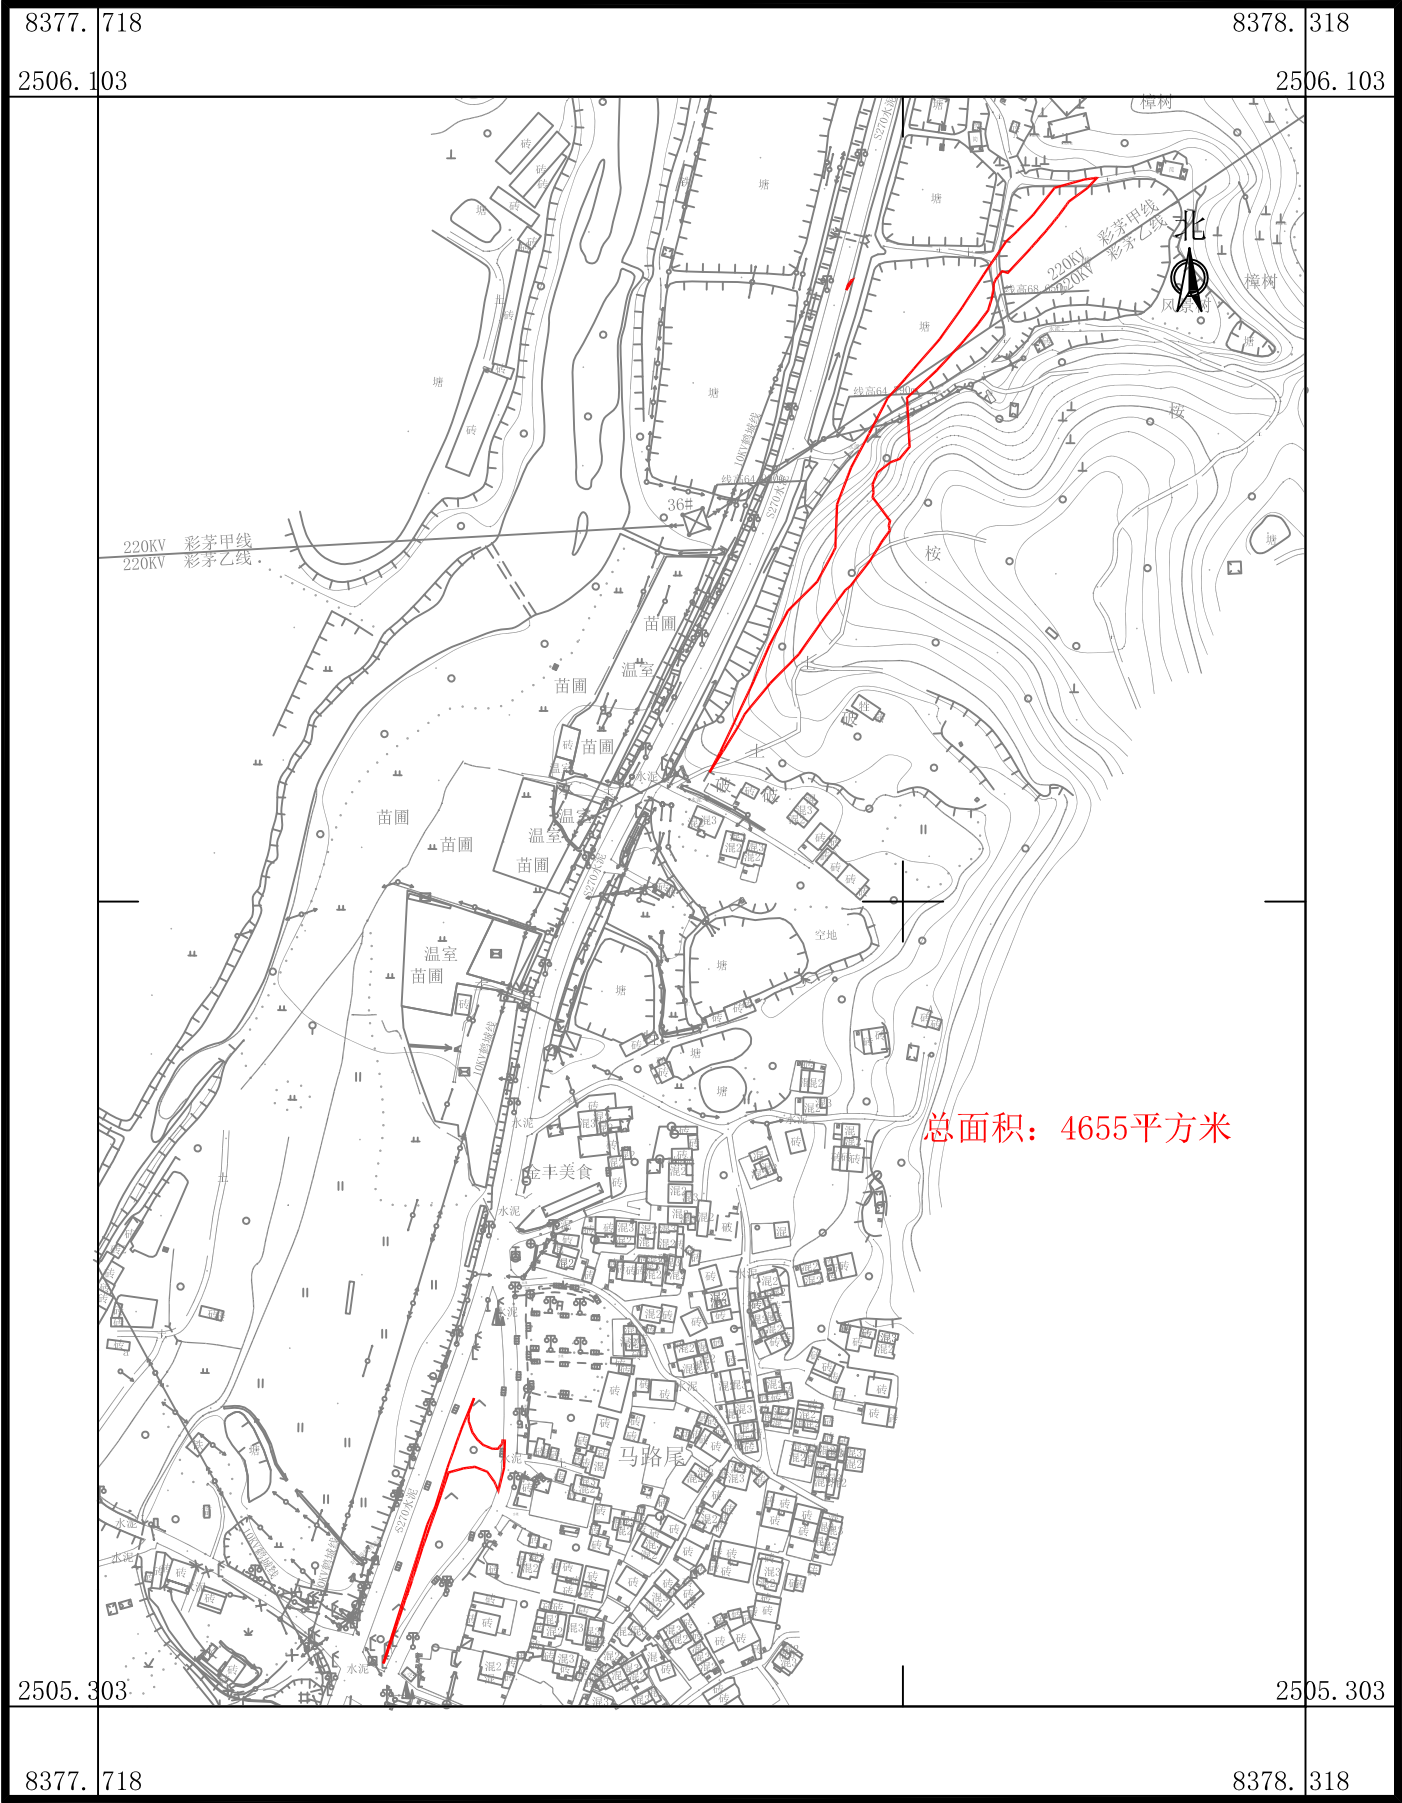

广东华地自然空间规划研究有限公司

国道G325线鹤山桃源至址山段改建工程项目用地拟征收土地范围图（38）

鹤山市鹤城镇鹤城村西门第二、第四股份经济合作社、鹤山市鹤城镇鹤城村西门经济合作社

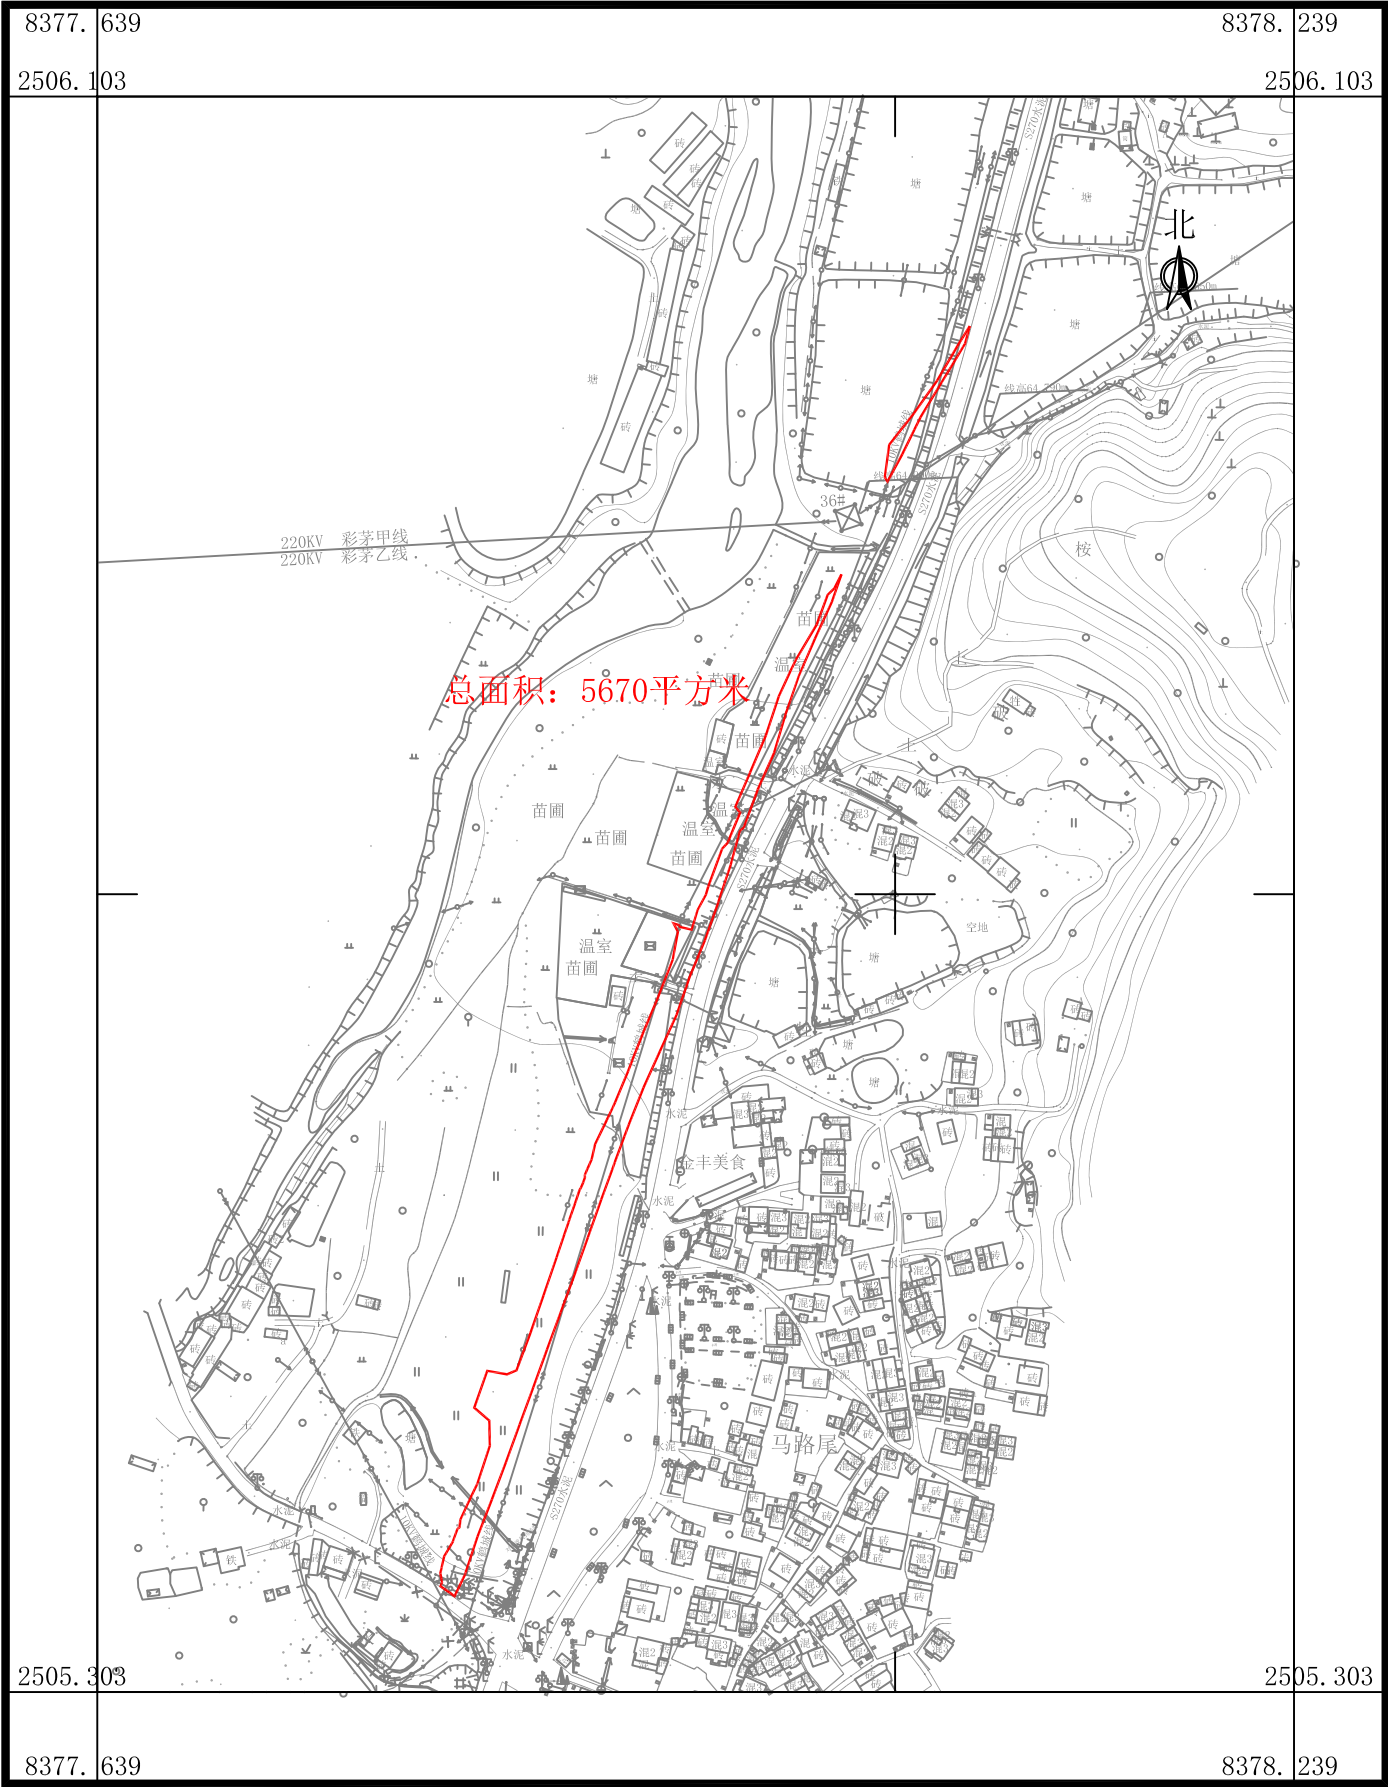


广东华地自然空间规划研究有限公司

国道G325线鹤山桃源至址山段改建工程项目用地拟征收土地范围图（39）


鹤山市鹤城镇鹤城村鹤城经济联合社、鹤山市鹤城镇鹤城村西门第三股份经济合作社、鹤山市鹤城镇鹤城村西门经济合作社

广东华地自然空间规划研究有限公司

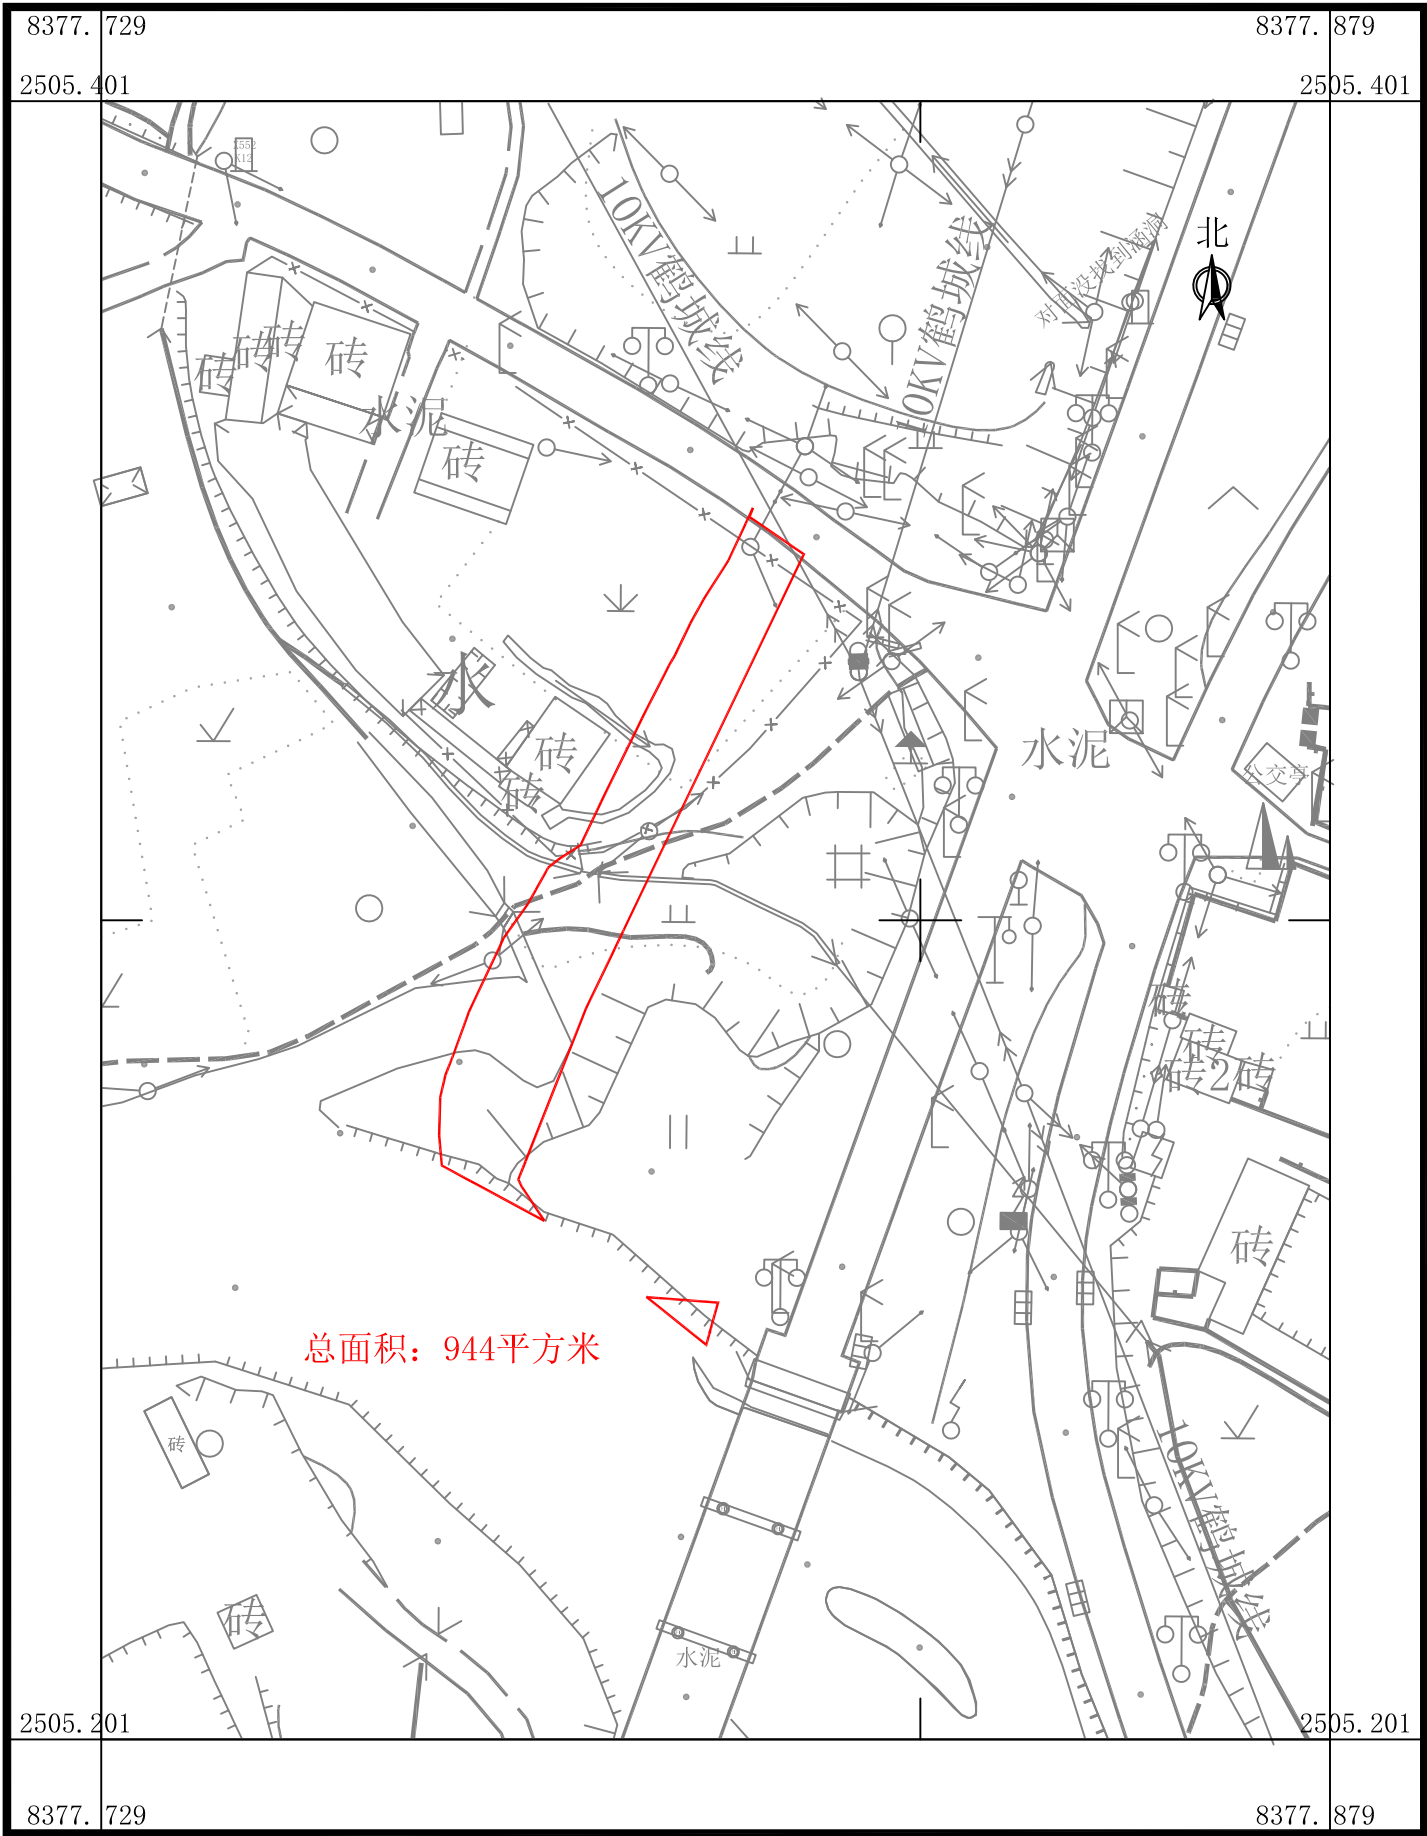

国道G325线鹤山桃源至址山段改建工程项目用地拟征收土地范围图（40）

鹤山市鹤城镇鹤城村鹤城经济联合社、鹤山市鹤城镇鹤城村水浪股份经济合作社、鹤山市鹤城镇鹤城村西门第四股份经济合作社、鹤山市鹤城镇鹤城村西门经济合作社

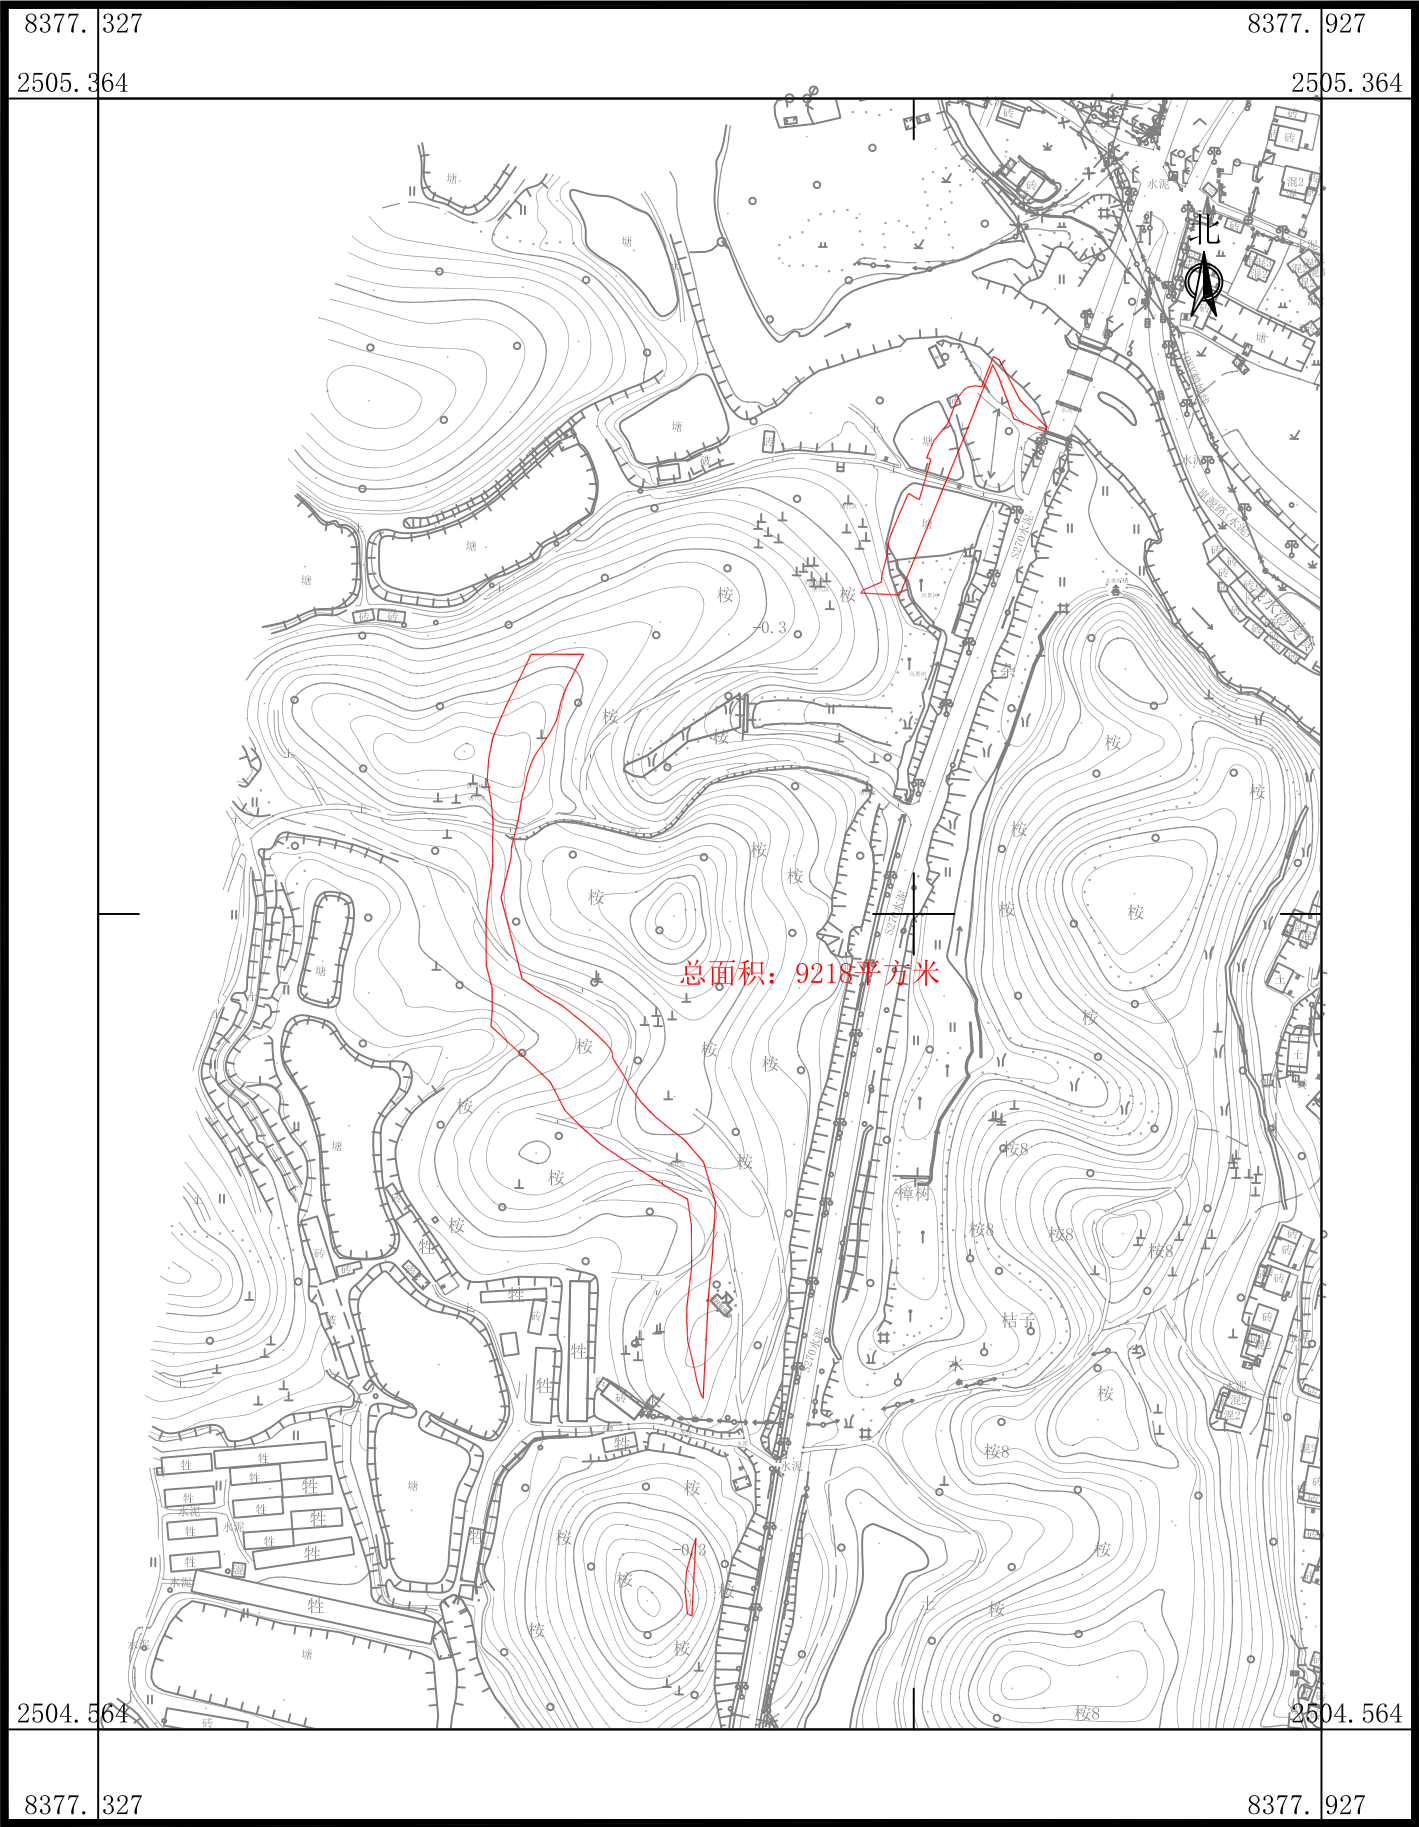

广东华地自然空间规划研究有限公司


2025年4月数字化制图
2000国家大地坐标系，中央子午线114度
TD/T 1008-2007土地勘测定界规程

1:4000

制图员: 梁翠敏
检查员: 杨 团

国道G325线鹤山桃源至址山段改建工程项目用地拟征收土地范围图（41-1）


鹤山市鹤城镇鹤城村高三股份经济合作社、鹤山市鹤城镇鹤城村鹤城经济联合社、鹤山市鹤城镇鹤城村虎尾坪第一股份经济合作社、鹤山市鹤城镇鹤城村水浪股份经济合作社、鹤山市鹤城镇鹤城村松山股份经济合作社、鹤山市鹤城镇鹤城村西门第四股份经济合作社

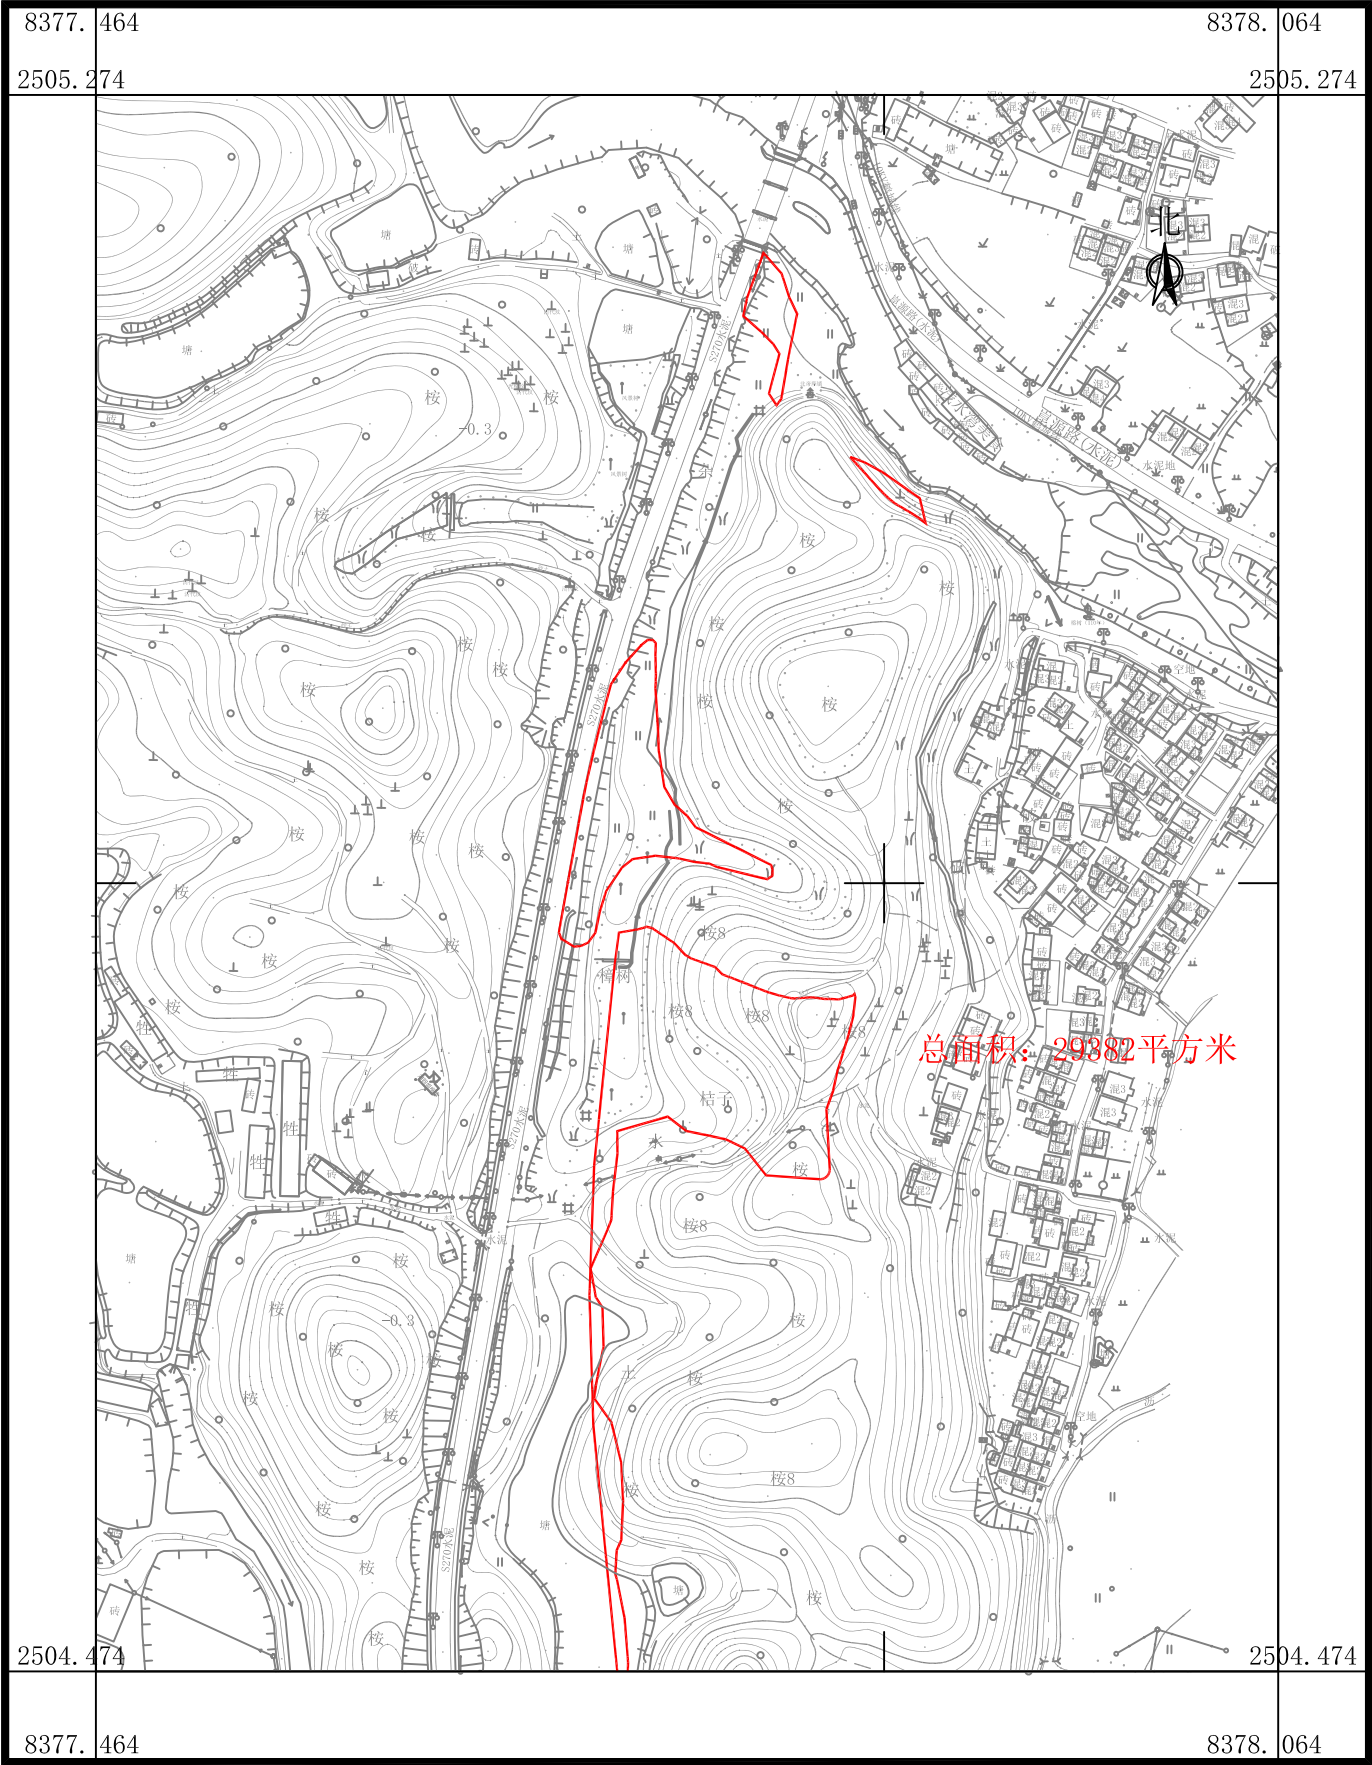

广东华地自然空间规划研究有限公司

国道G325线鹤山桃源至址山段改建工程项目用地拟征收土地范围图（41-2）

鹤山市鹤城镇鹤城村高三股份经济合作社、鹤山市鹤城镇鹤城村鹤城经济联合社、鹤山市鹤城镇鹤城村虎尾坪第一股份经济合作社、鹤山市鹤城镇鹤城村水浪股份经济合作社、鹤山市鹤城镇鹤城村松山股份经济合作社、鹤山市鹤城镇鹤城村西门第四股份经济合作社

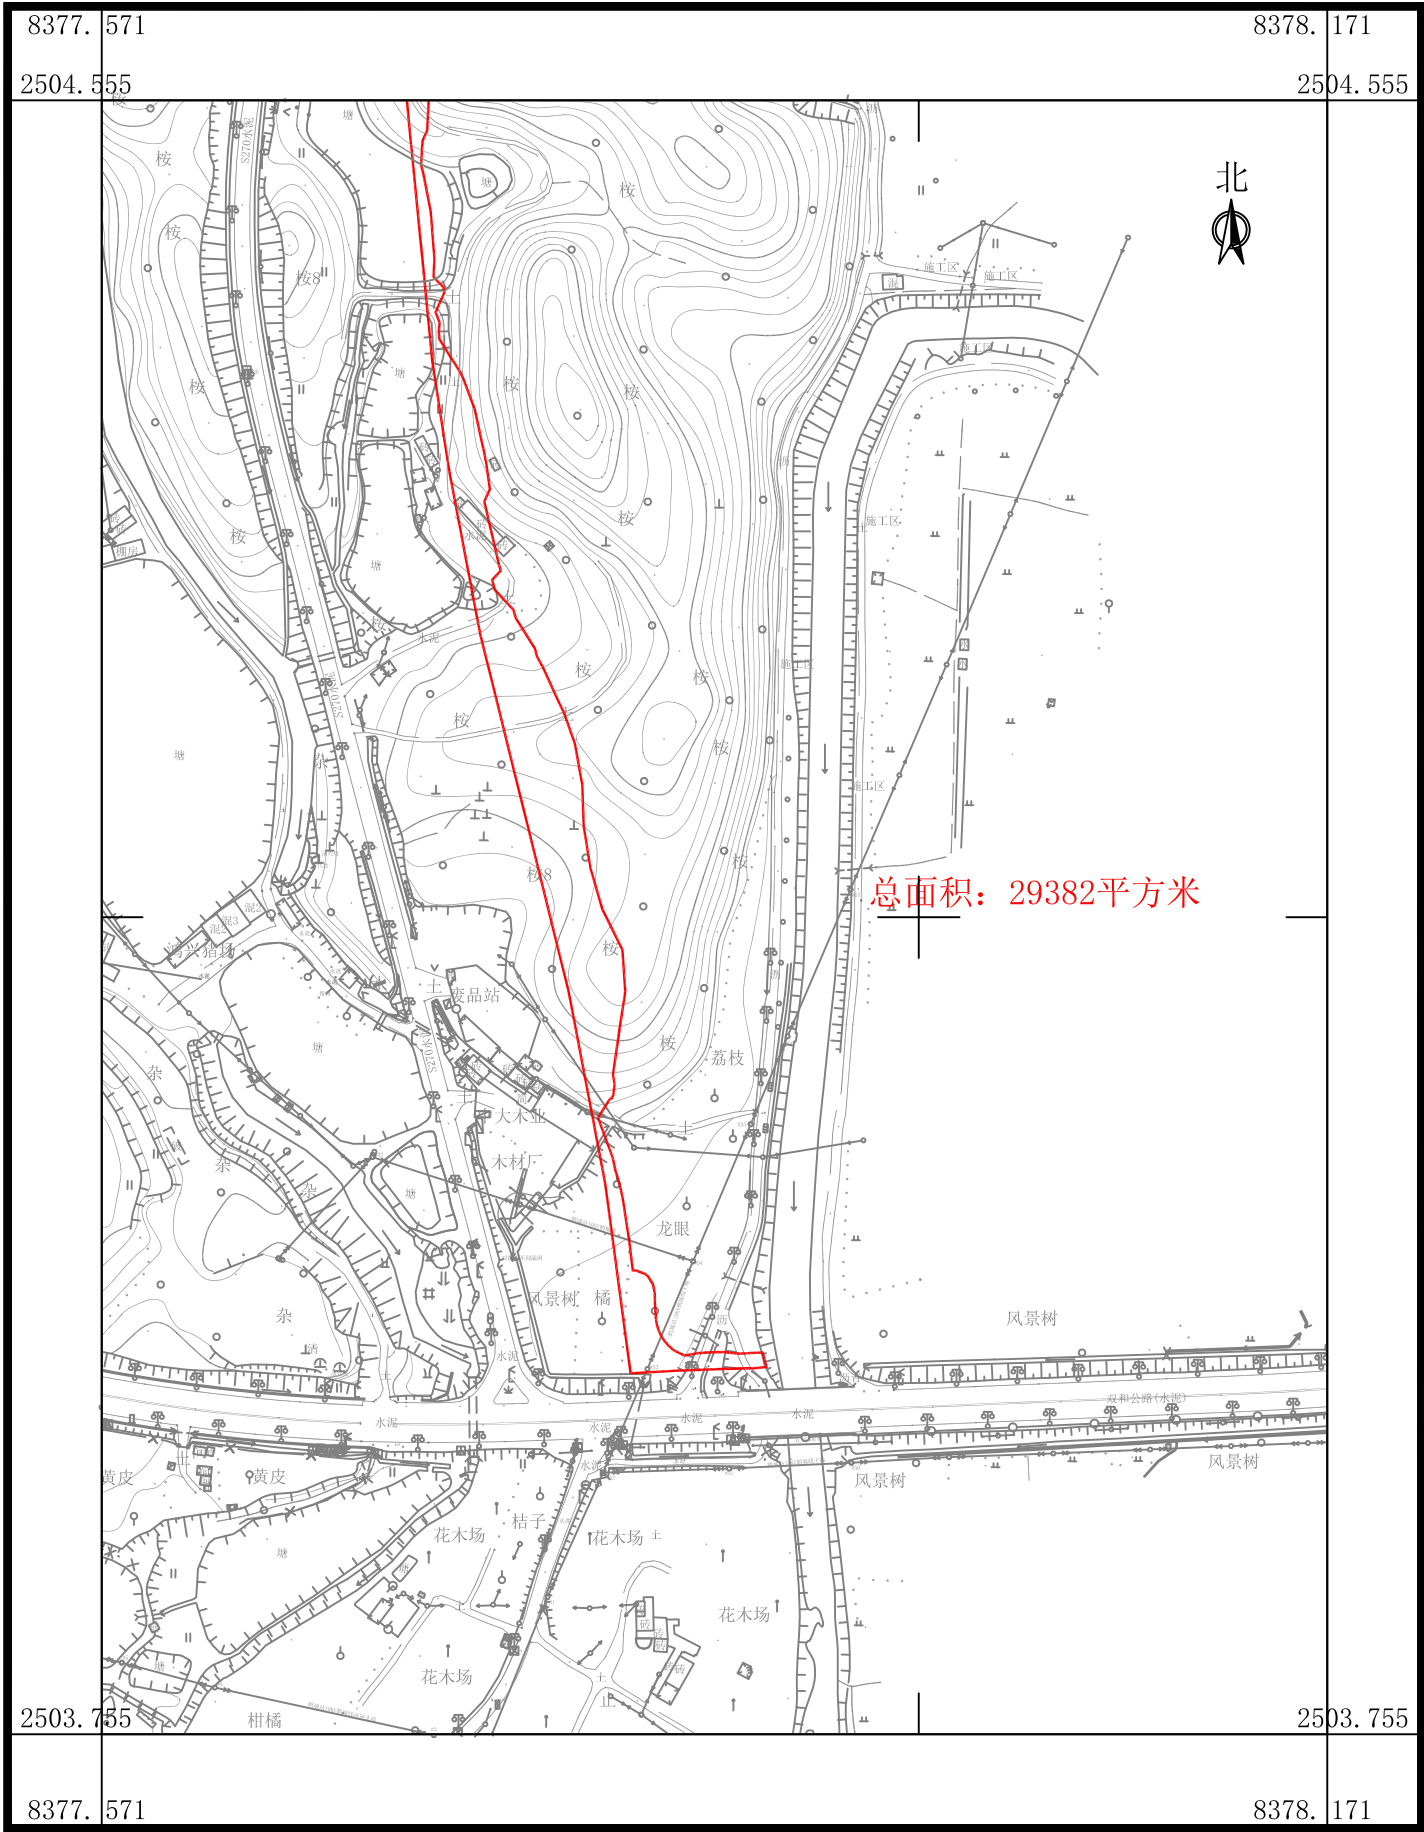

广东华地自然空间规划研究有限公司

国道G325线鹤山桃源至址山段改建工程项目用地拟征收土地范围图（42）


鹤山市鹤城镇鹤城村高三股份经济合作社、鹤山市鹤城镇鹤城村虎尾坪第二股份经济合作社、鹤山市鹤城镇鹤城村松山股份经济合作社



广东华地自然空间规划研究有限公司

国道G325线鹤山桃源至址山段改建工程项目用地拟征收土地范围图（43）


鹤山市鹤城镇坪鹤山市鹤城镇五星村白坎股份经济合作社、鹤山市鹤城镇五星村南方股份经济合作社山村坪山经济联合社

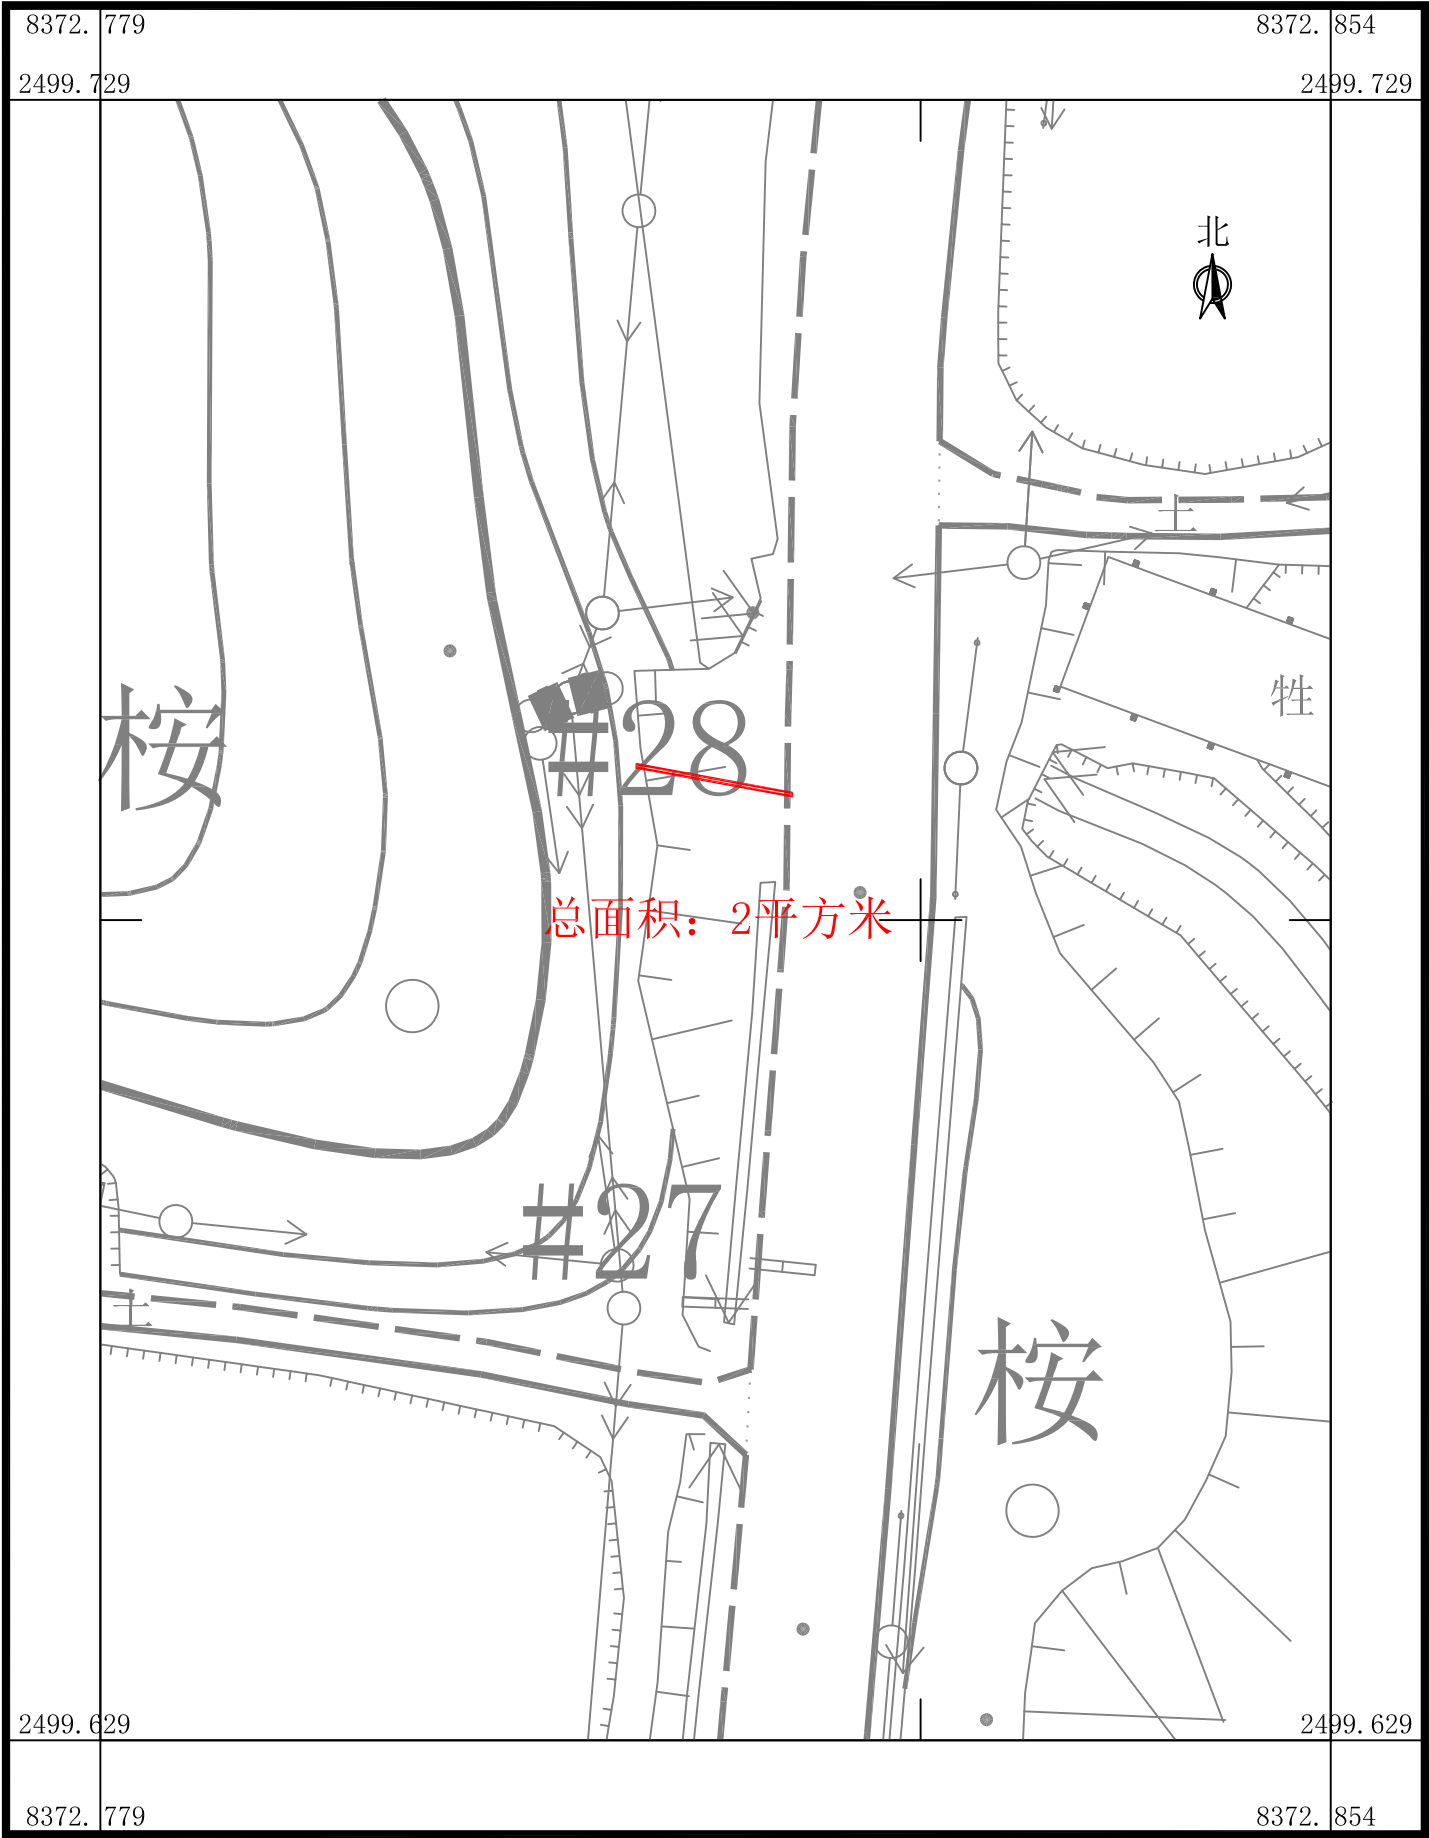

广东华地自然空间规划研究有限公司

国道G325线鹤山桃源至址山段改建工程项目用地拟征收土地范围图（44）

鹤山市鹤城镇五星村白坎股份经济合作社、鹤山市鹤城镇五星村南方股份经济合作社、鹤山市鹤城镇五星村虾型股份经济合作社、鹤山市鹤城镇五星村长兴股份经济合作社

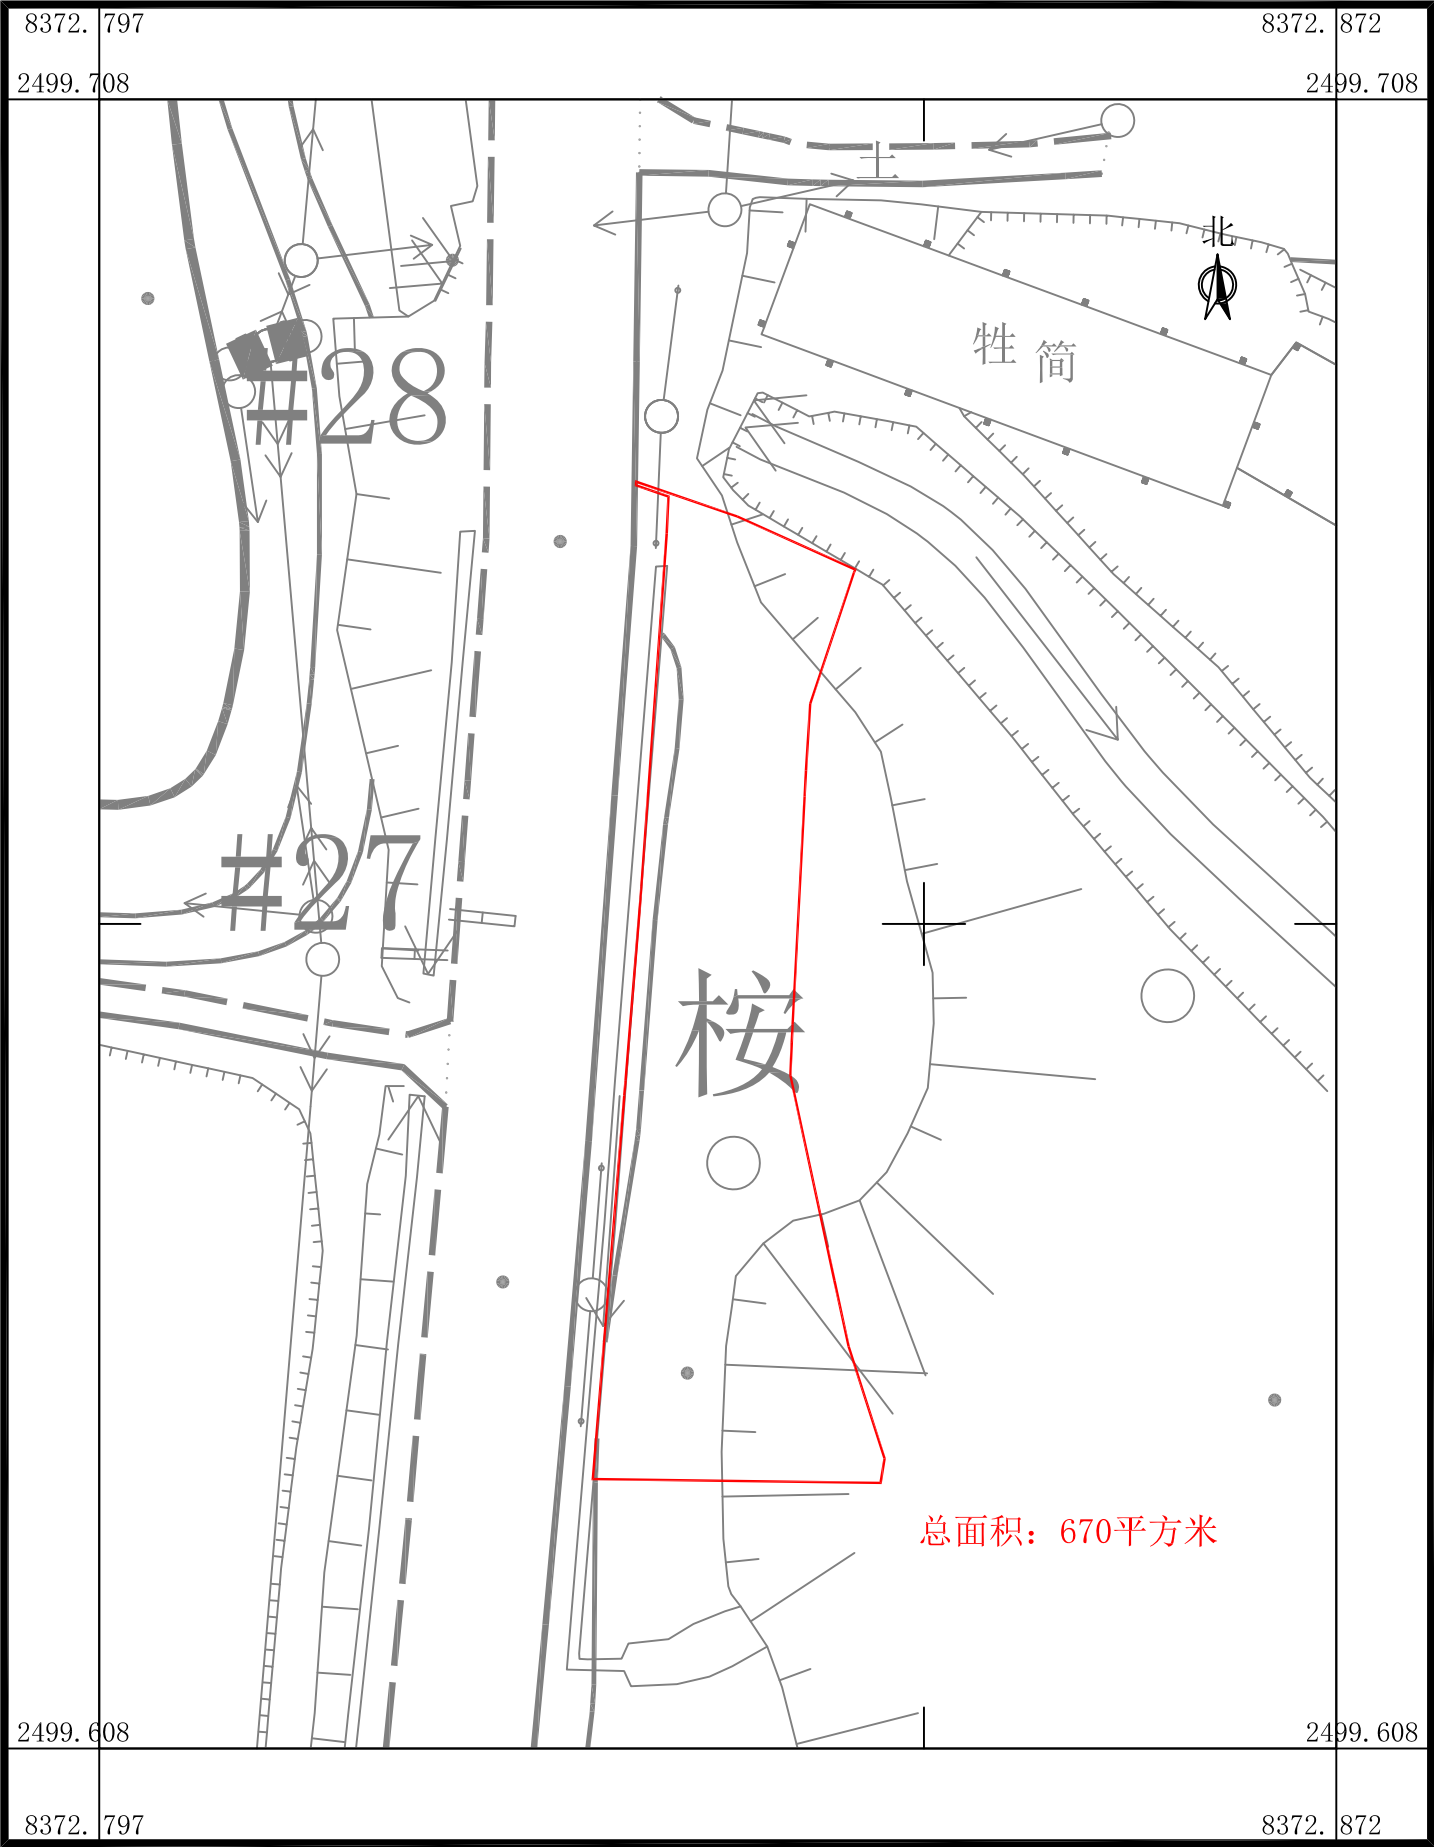

广东华地自然空间规划研究有限公司