


国道G325线鹤山桃源至址山段改建工程项目用地拟征收土地范围图（1）

鹤山市桃源镇三富村仁和股份经济合作社、鹤山市桃源镇三富村新社第六股份经济合作社、鹤山市桃源镇旺龙村珠岗第一、第二、第三股份经济合作社、鹤山市桃源镇旺龙村珠岗股份经济合作社、鹤山市桃源镇旺龙股份经济合作联社

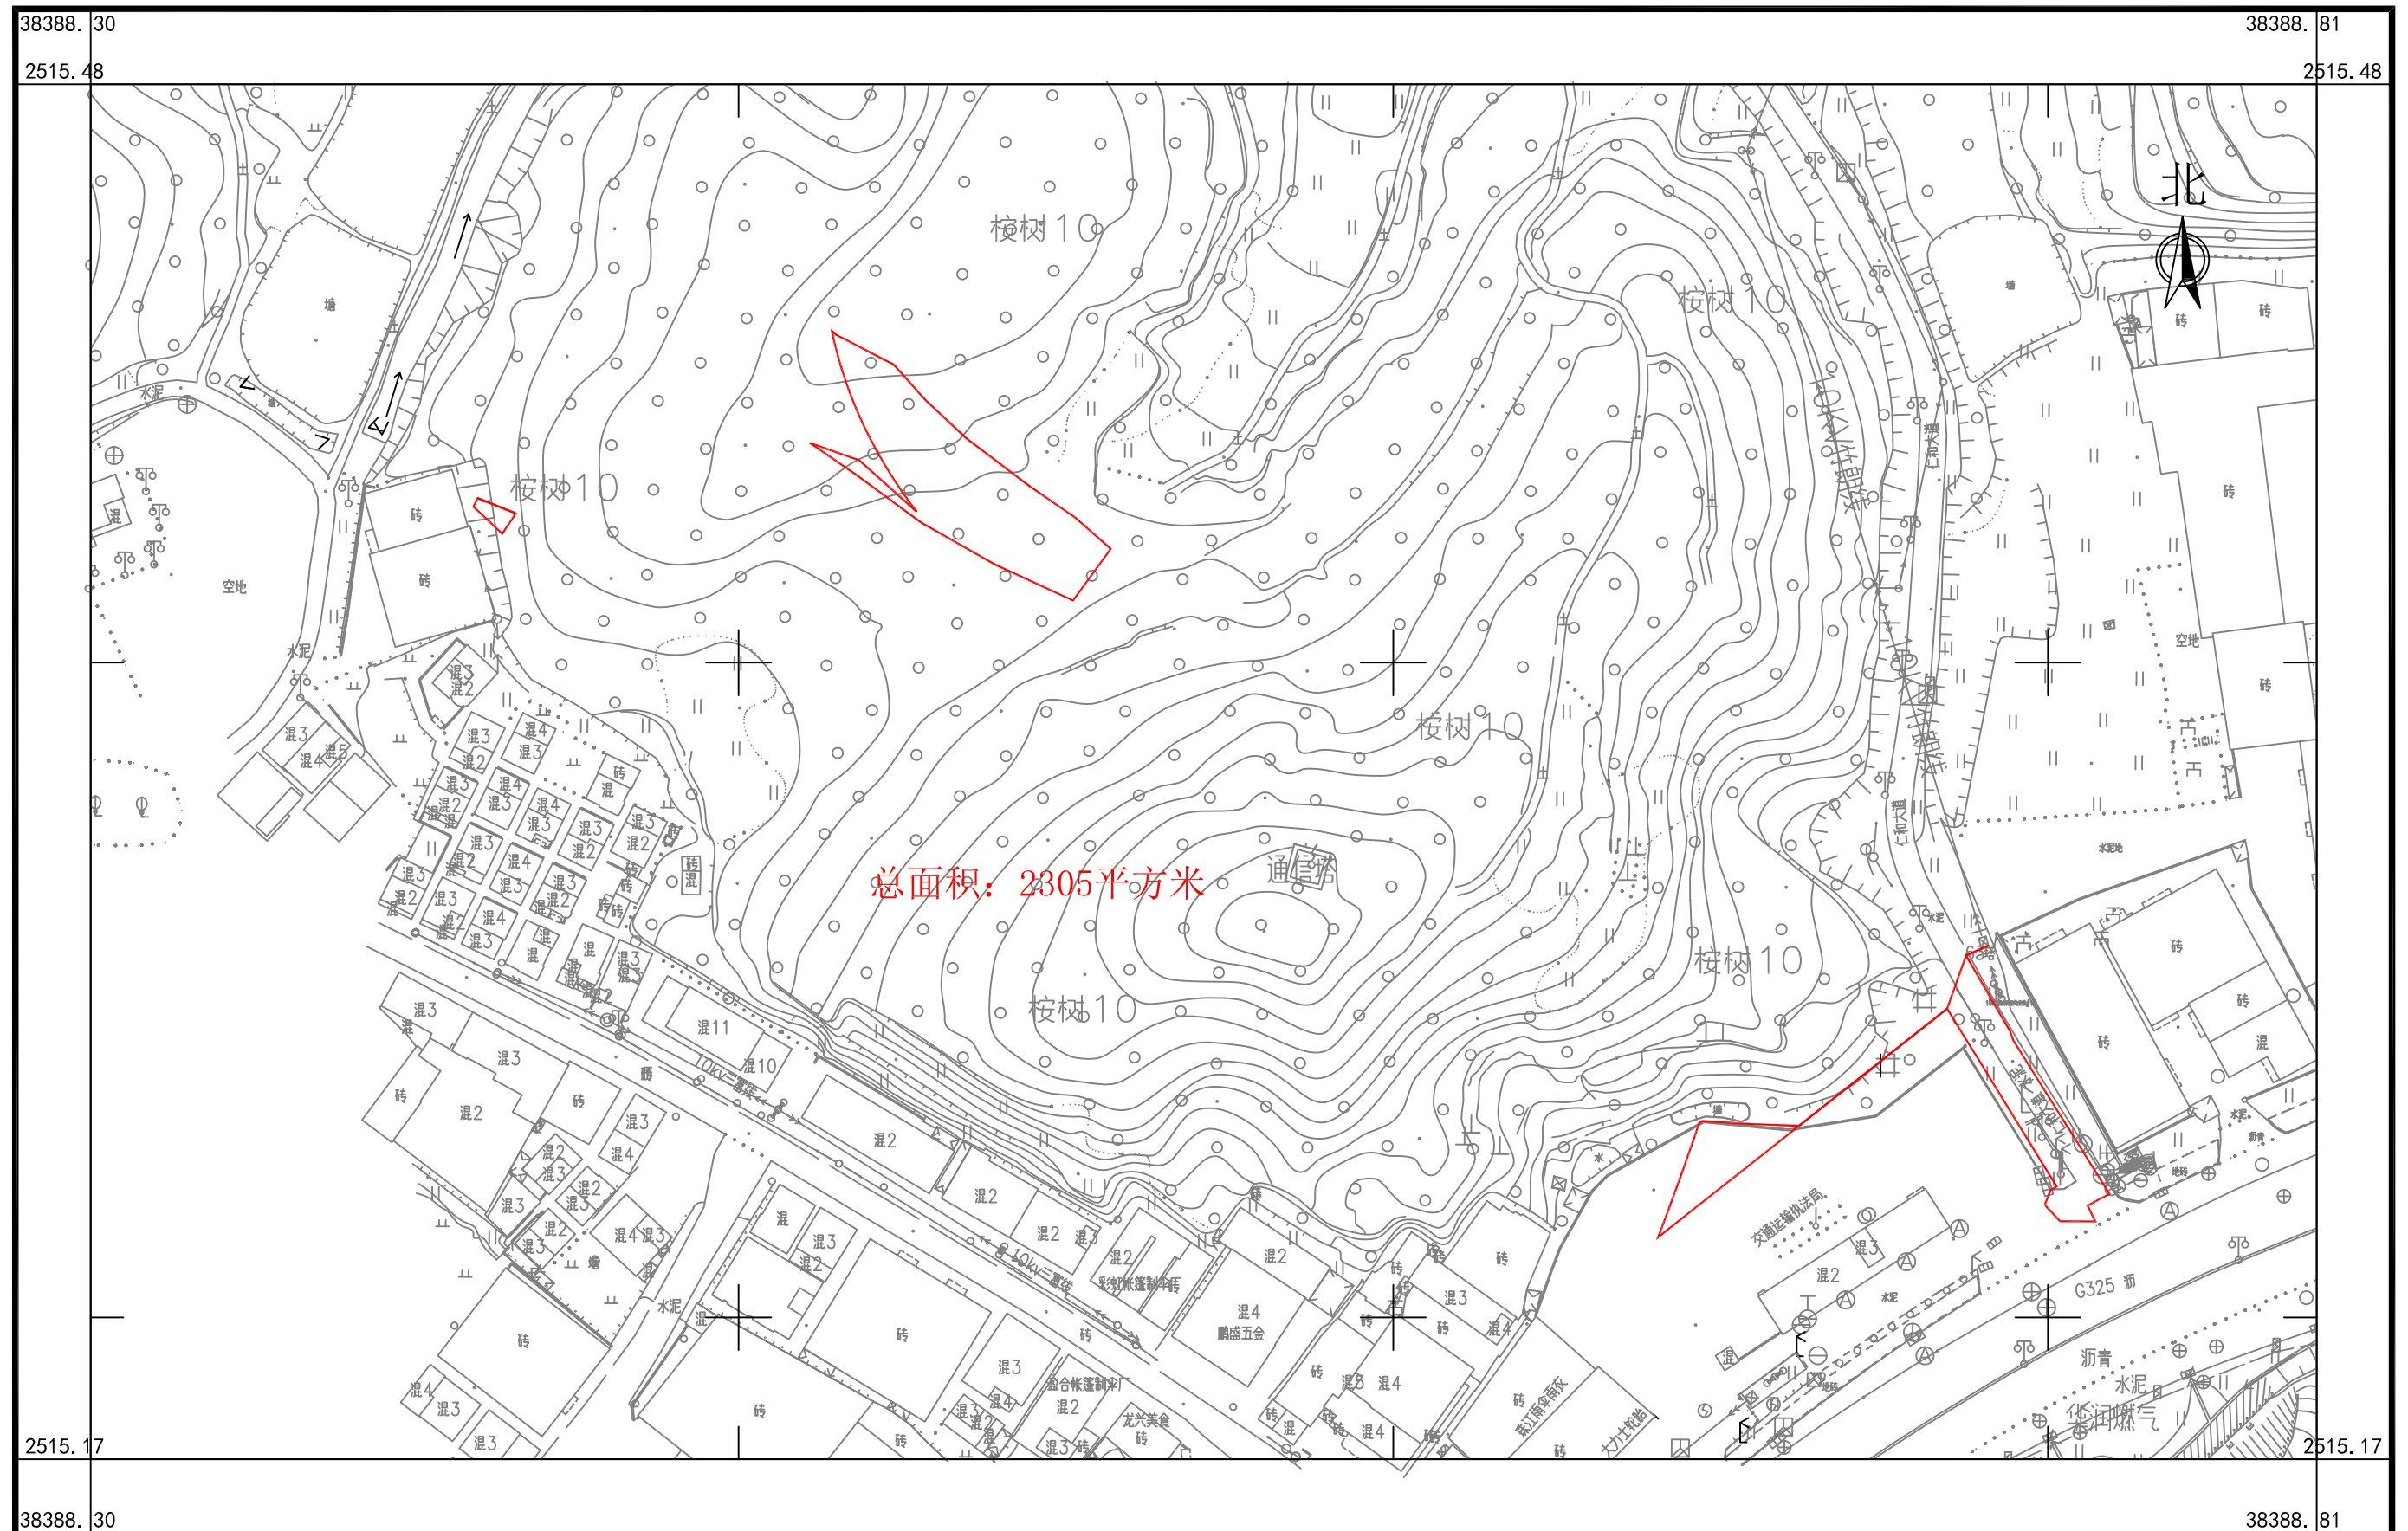

广东华地自然空间规划研究有限公司


2025年4月数字化制图
2000国家大地坐标系, 中央子午线114度
TD/T1008-2007土地勘测定界规程

1:1500

制图员：林楚云
审核员：杨 团

国道G325线鹤山桃源至址山段改建工程项目用地拟征收土地范围图（2）

鹤山市桃源镇经济联合总社、鹤山市桃源镇旺龙股份经济合作联合社、鹤山市桃源镇三富村仁和股份经济合作社、鹤山市桃源镇三富村龙田第八股份经济合作社、鹤山市桃源镇龙都股份经济合作联合社、鹤山市桃源镇龙都村第三股份经济合作社

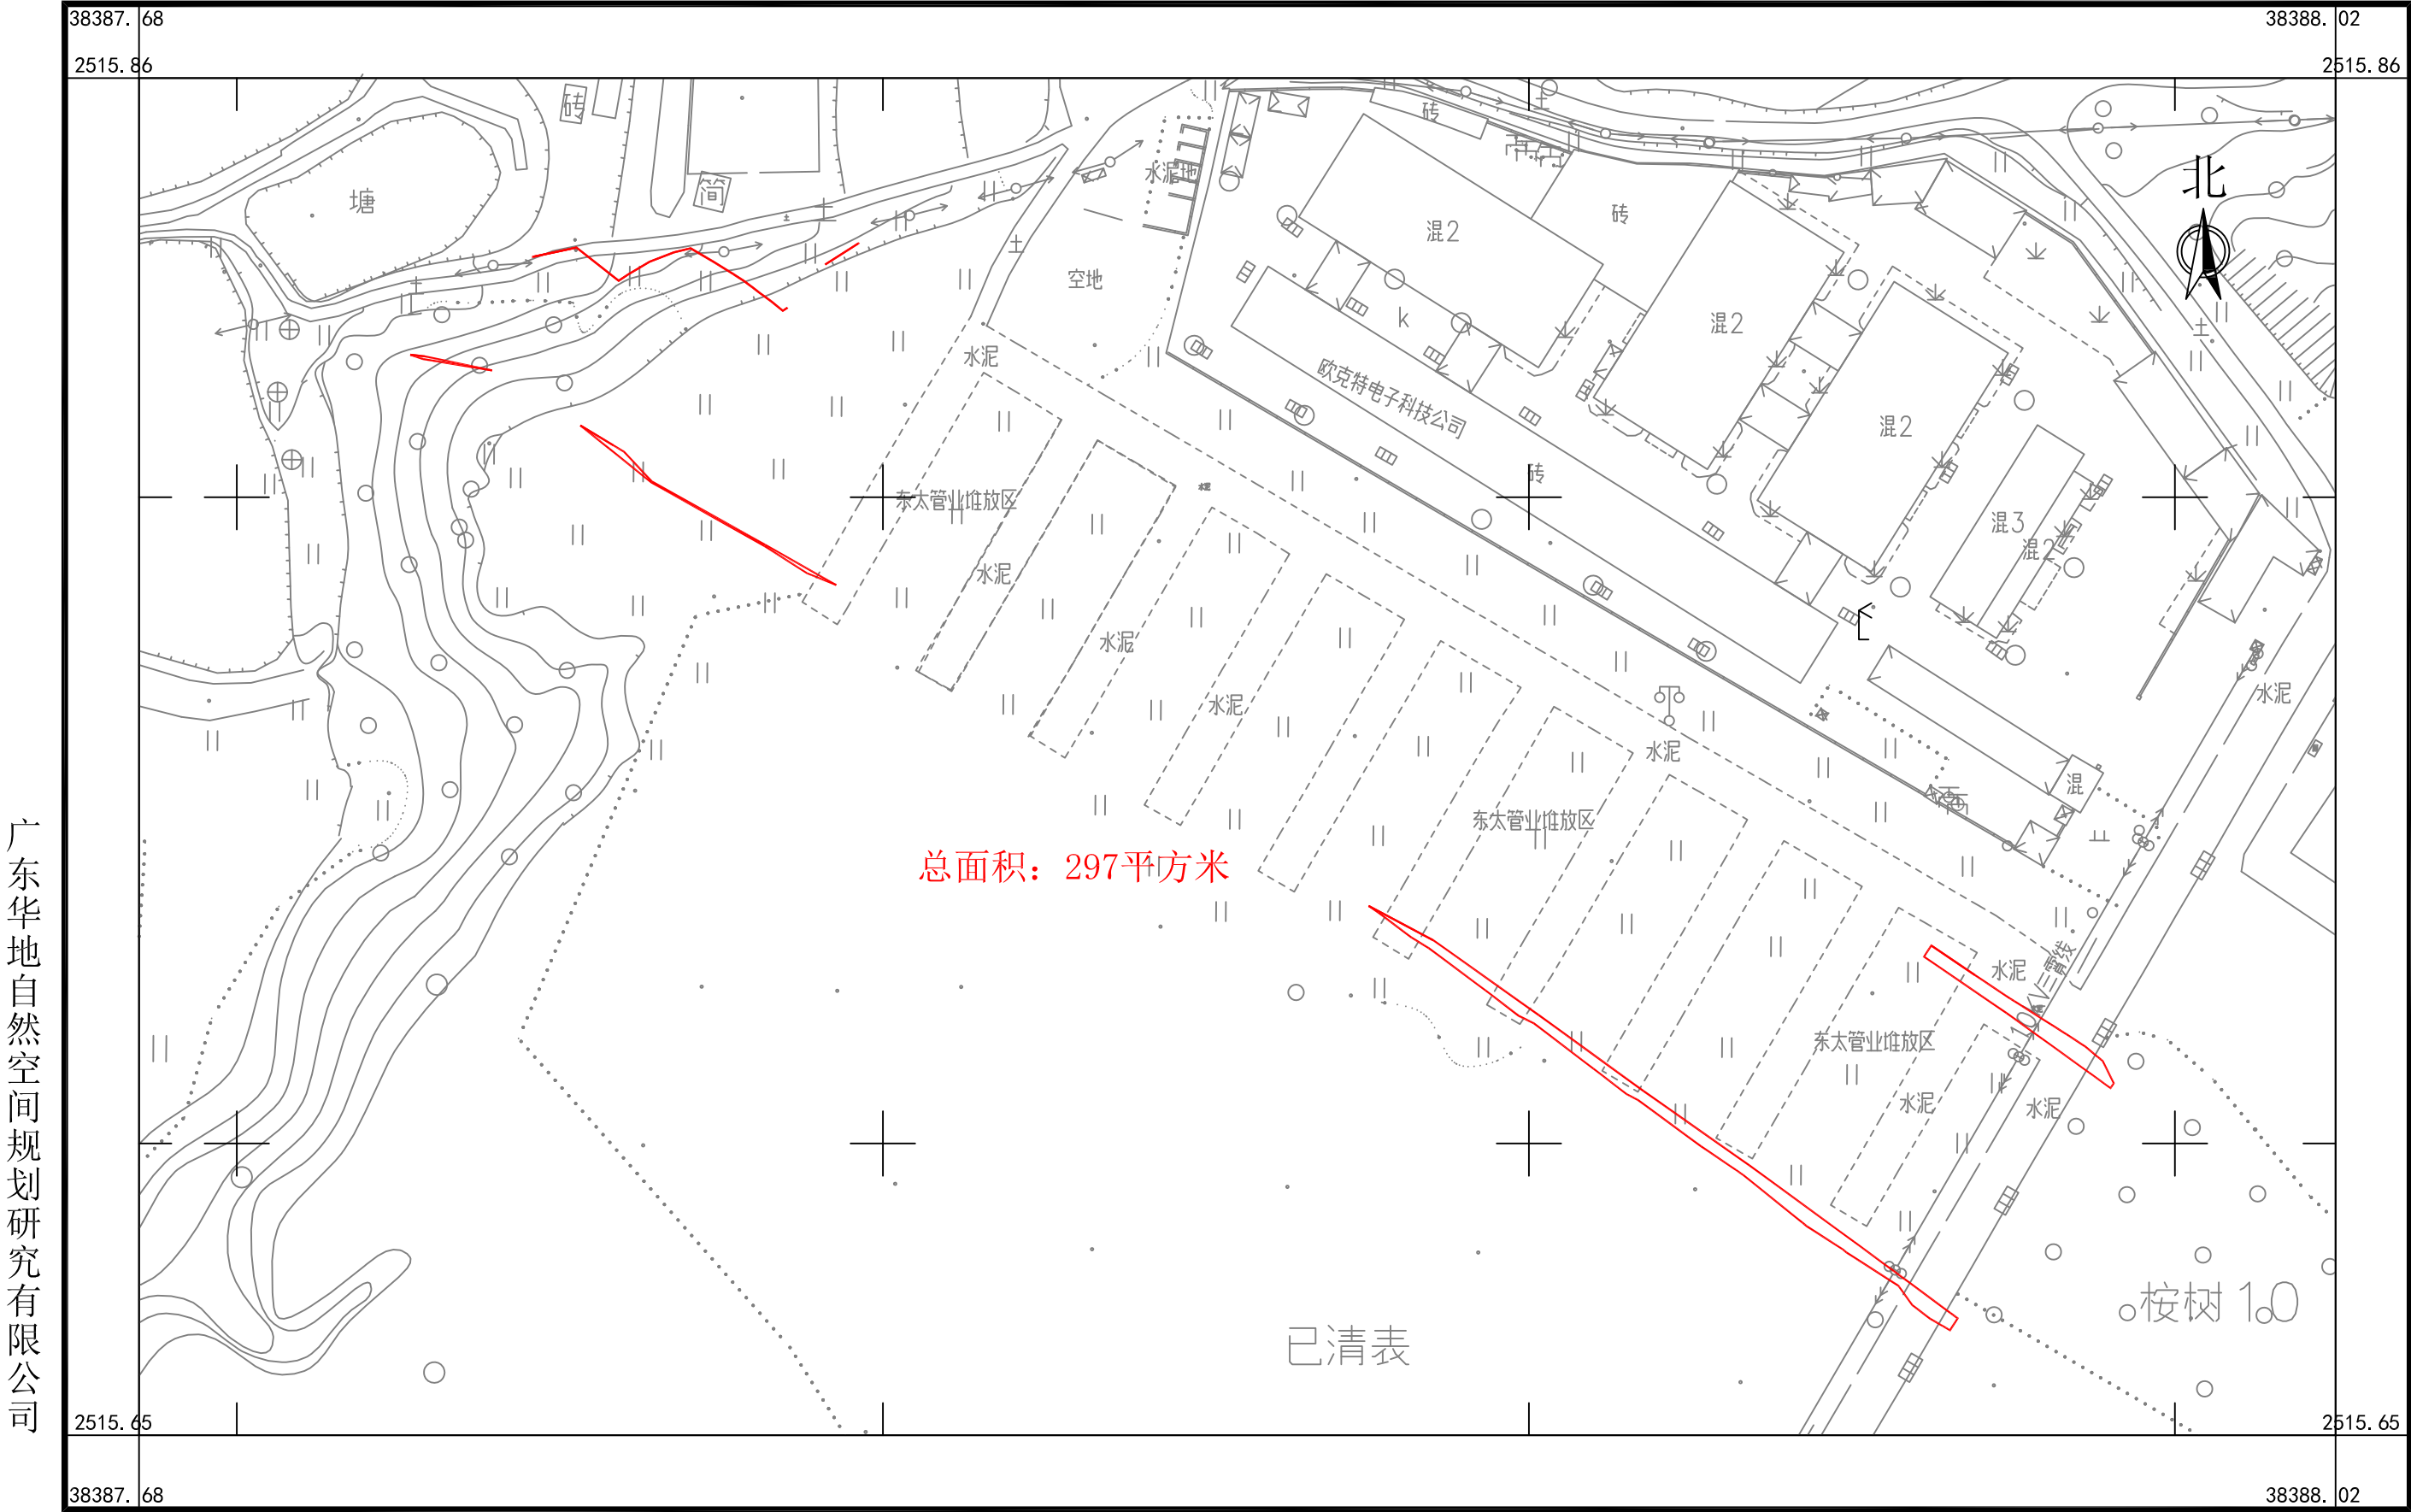

广东华地自然空间规划研究有限公司


2025年4月数字化制图
2000国家大地坐标系, 中央子午线114度
TD/T1008-2007土地勘测定界规程

1:1000

制图员: 林楚云
审核员: 杨 团

国道G325线鹤山桃源至址山段改建工程项目用地拟征收土地范围图（3）

鹤山市桃源镇旺龙股份经济合作联合社、鹤山市桃源镇旺龙村珠岗股份经济合作社、鹤山市桃源镇旺龙村珠岗第一、第二股份经济合作社、鹤山市桃源镇三富村新社第五、第六股份经济合作社、鹤山市桃源镇三富村仁和股份经济合作社、鹤山市桃源镇三富村高厚里第七股份经济合作社

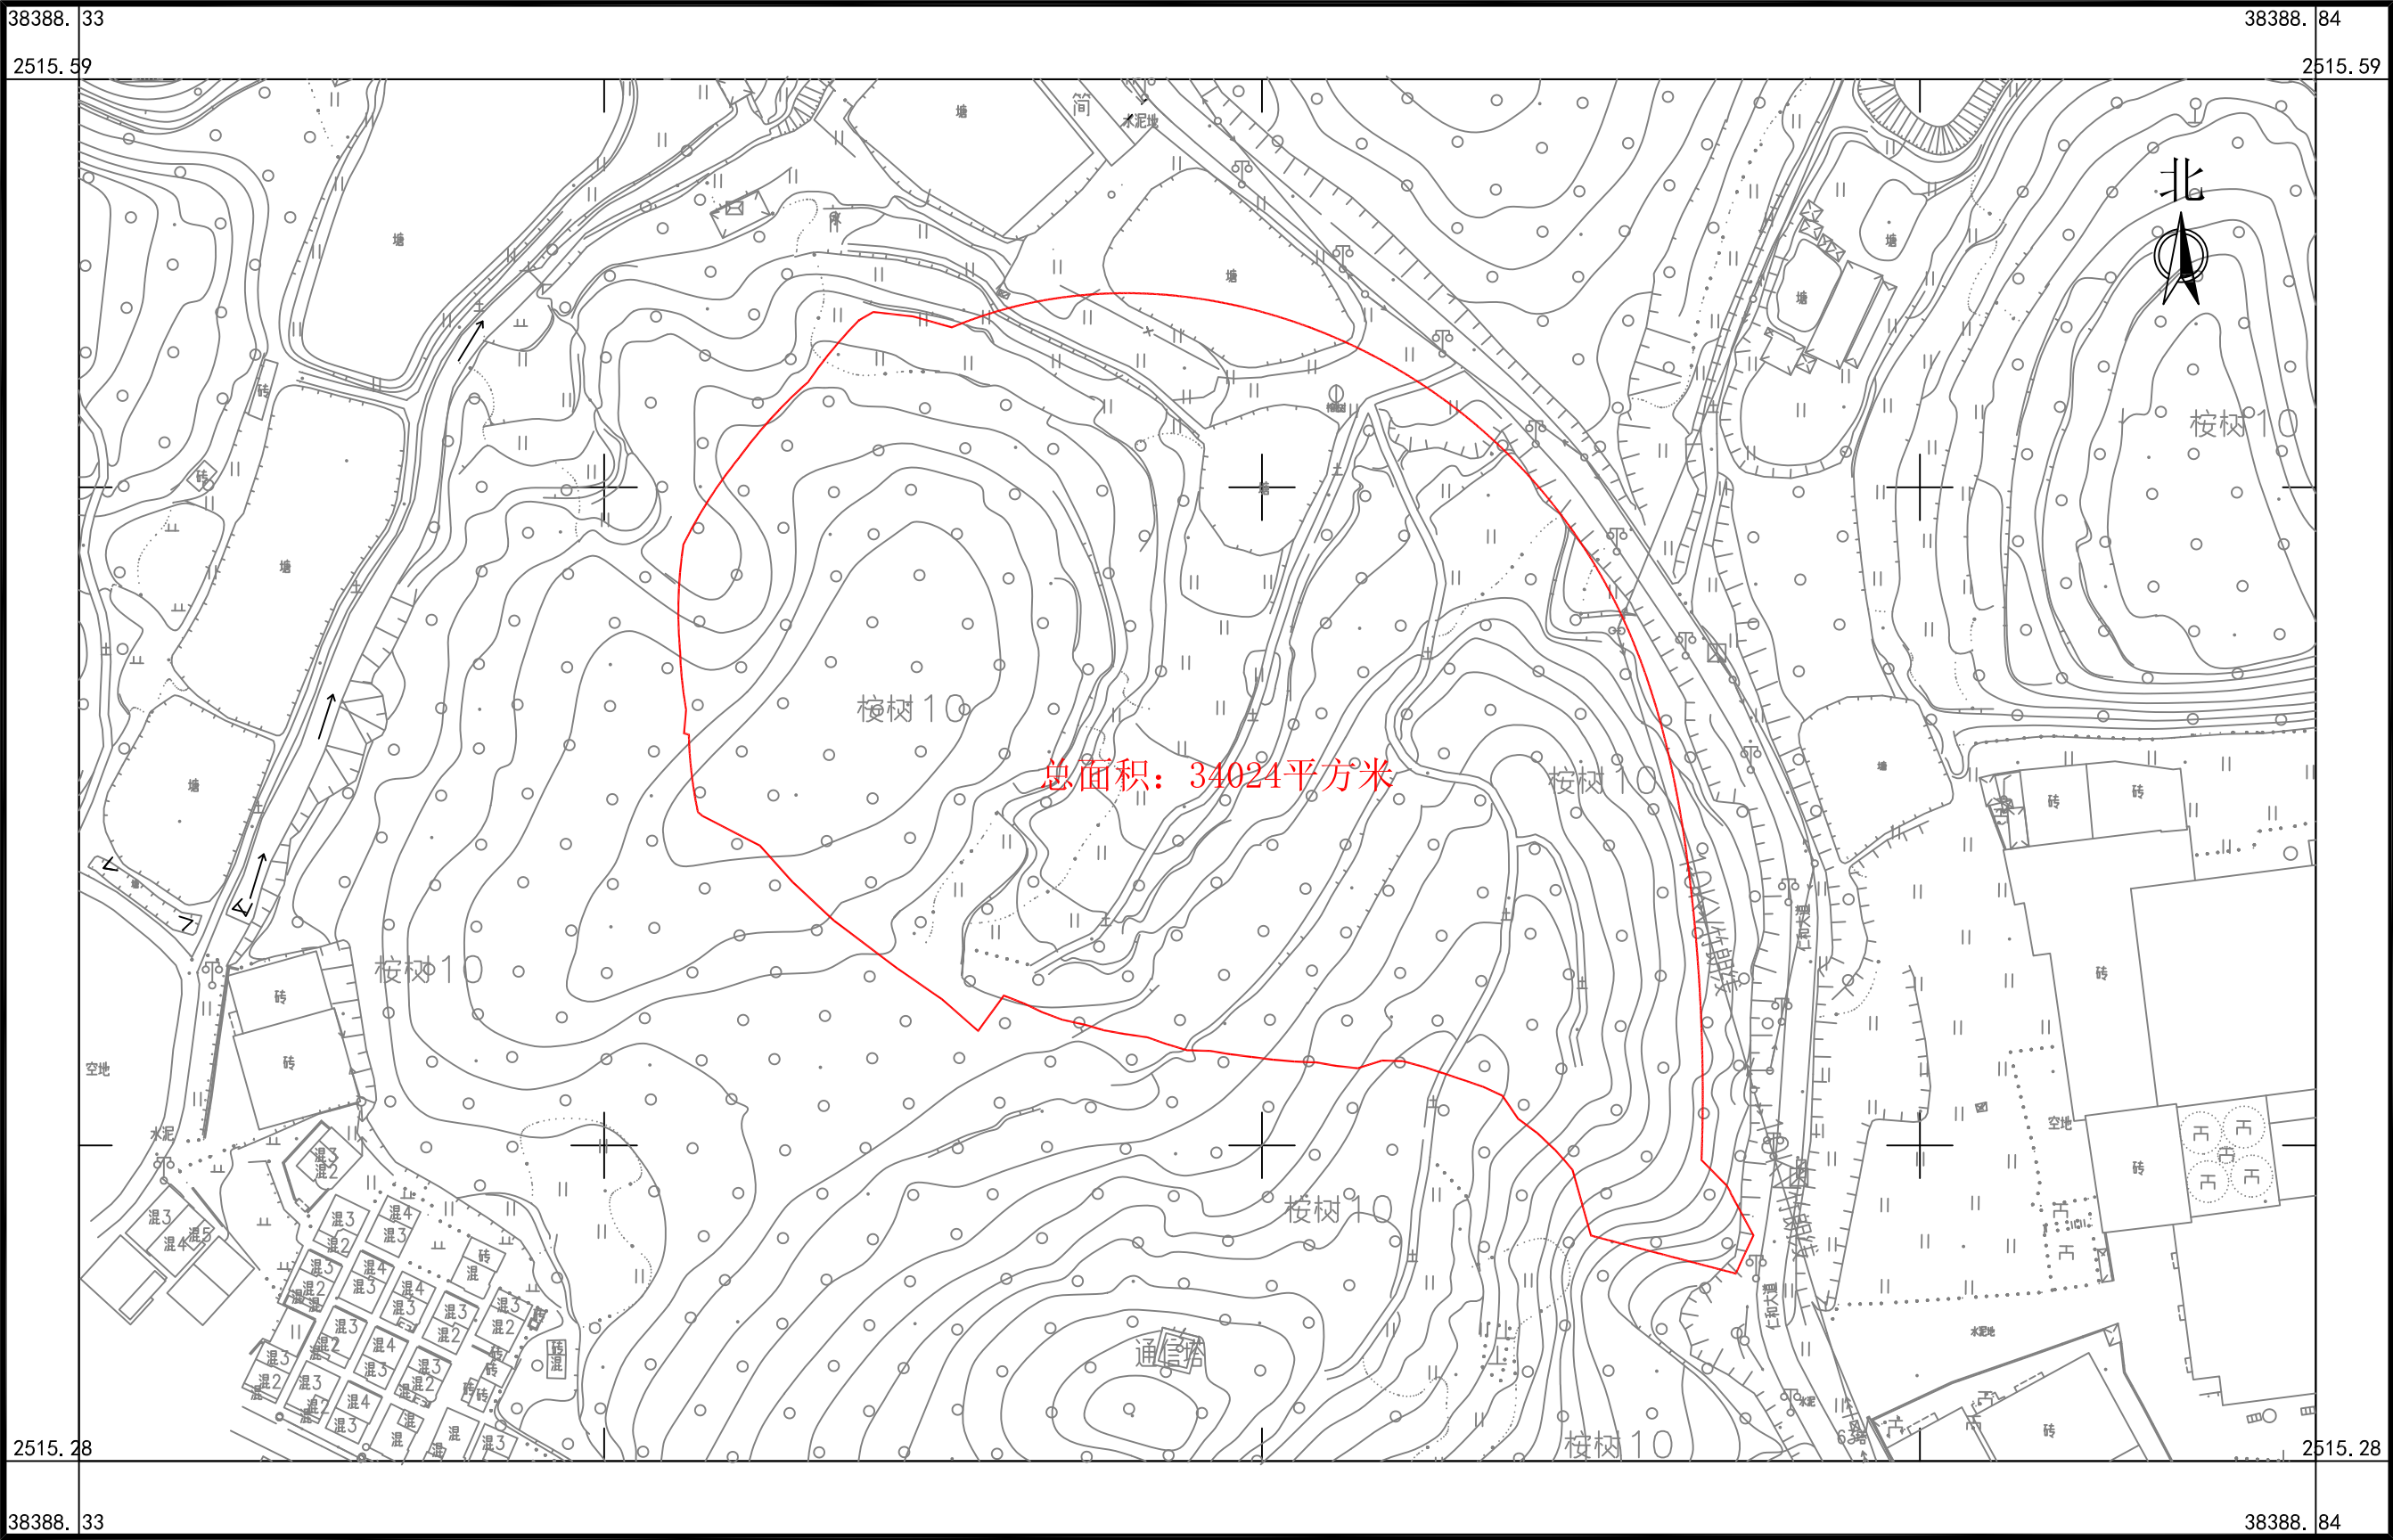

广东华地自然空间规划研究有限公司