


鹤山市2024年度第五批次城镇建设用地征收土地红线图（1）
鹤山市桃源镇旺龙村民委员会

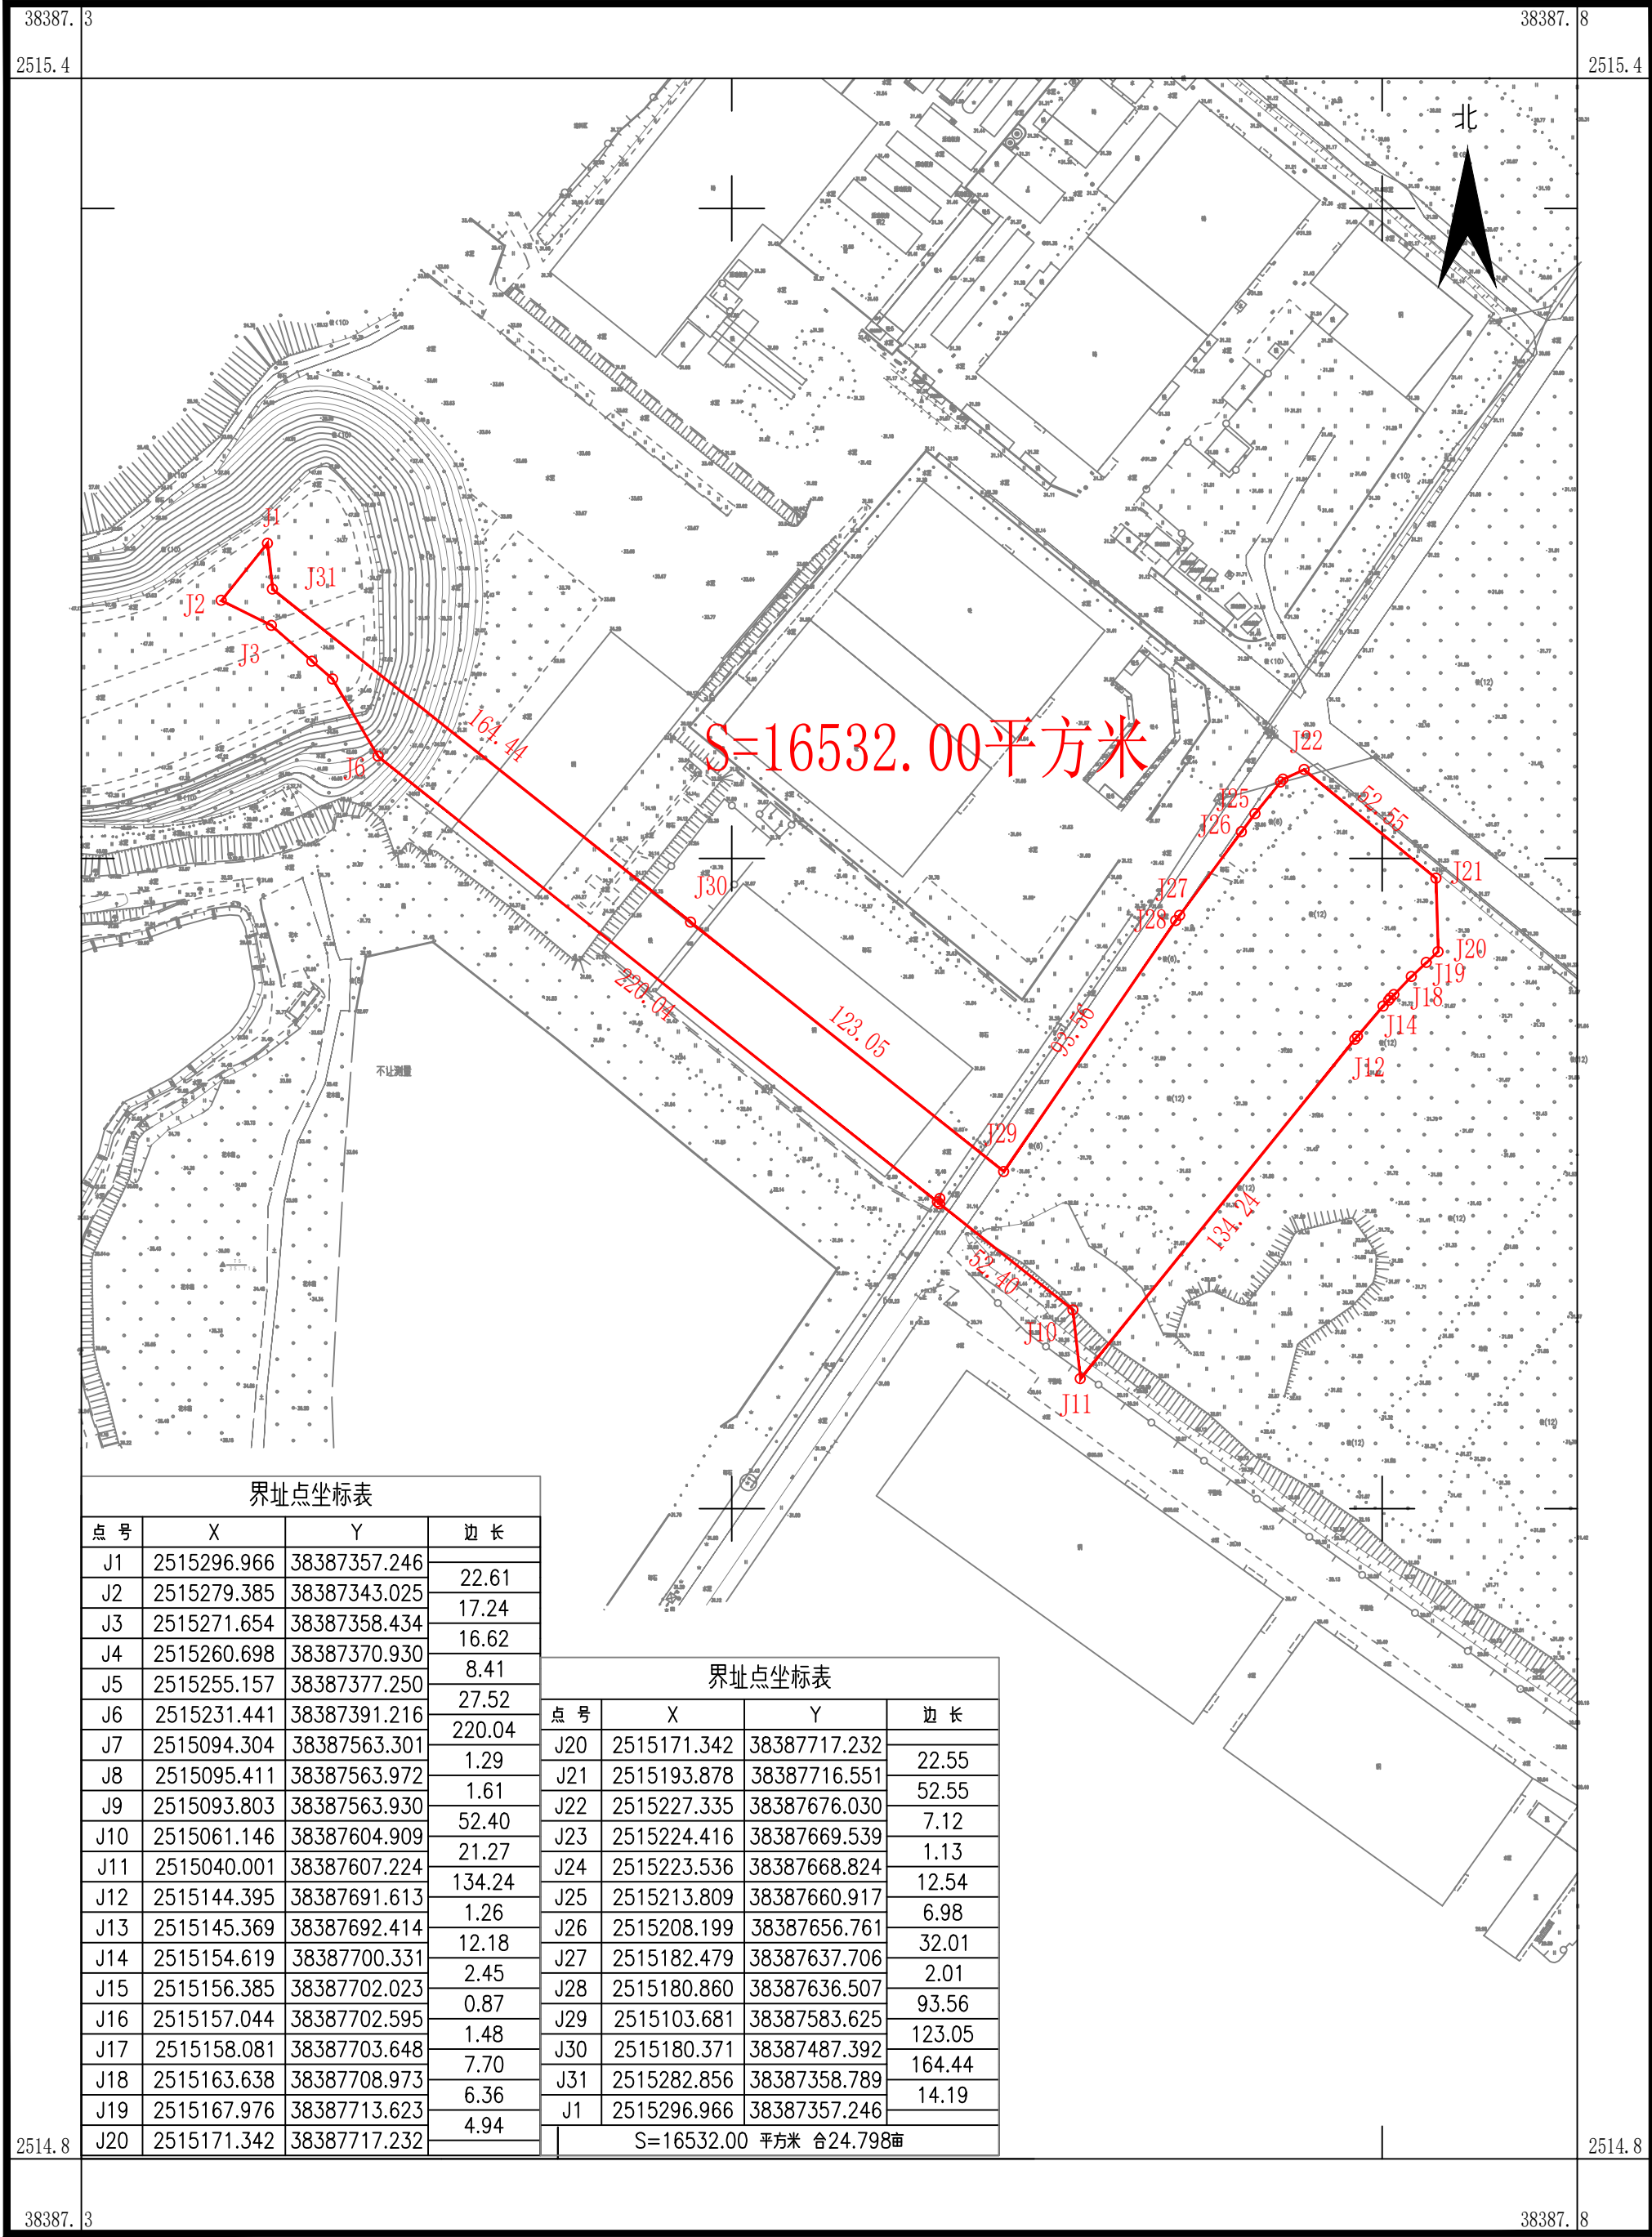

湖南省地质工程勘察院有限公司江门分公司


2025年3月数字化制图
2000国家大地坐标系：中央子午线114度
1985国家高程标准，等高距为1米
2007年版图式

1:2000

绘图员：陈华
检查员：金 祥
审核员：廖军华

鹤山市2024年度第五批次城镇建设用地征收土地红线图（2）

鹤山市桃源镇旺龙村民委员会

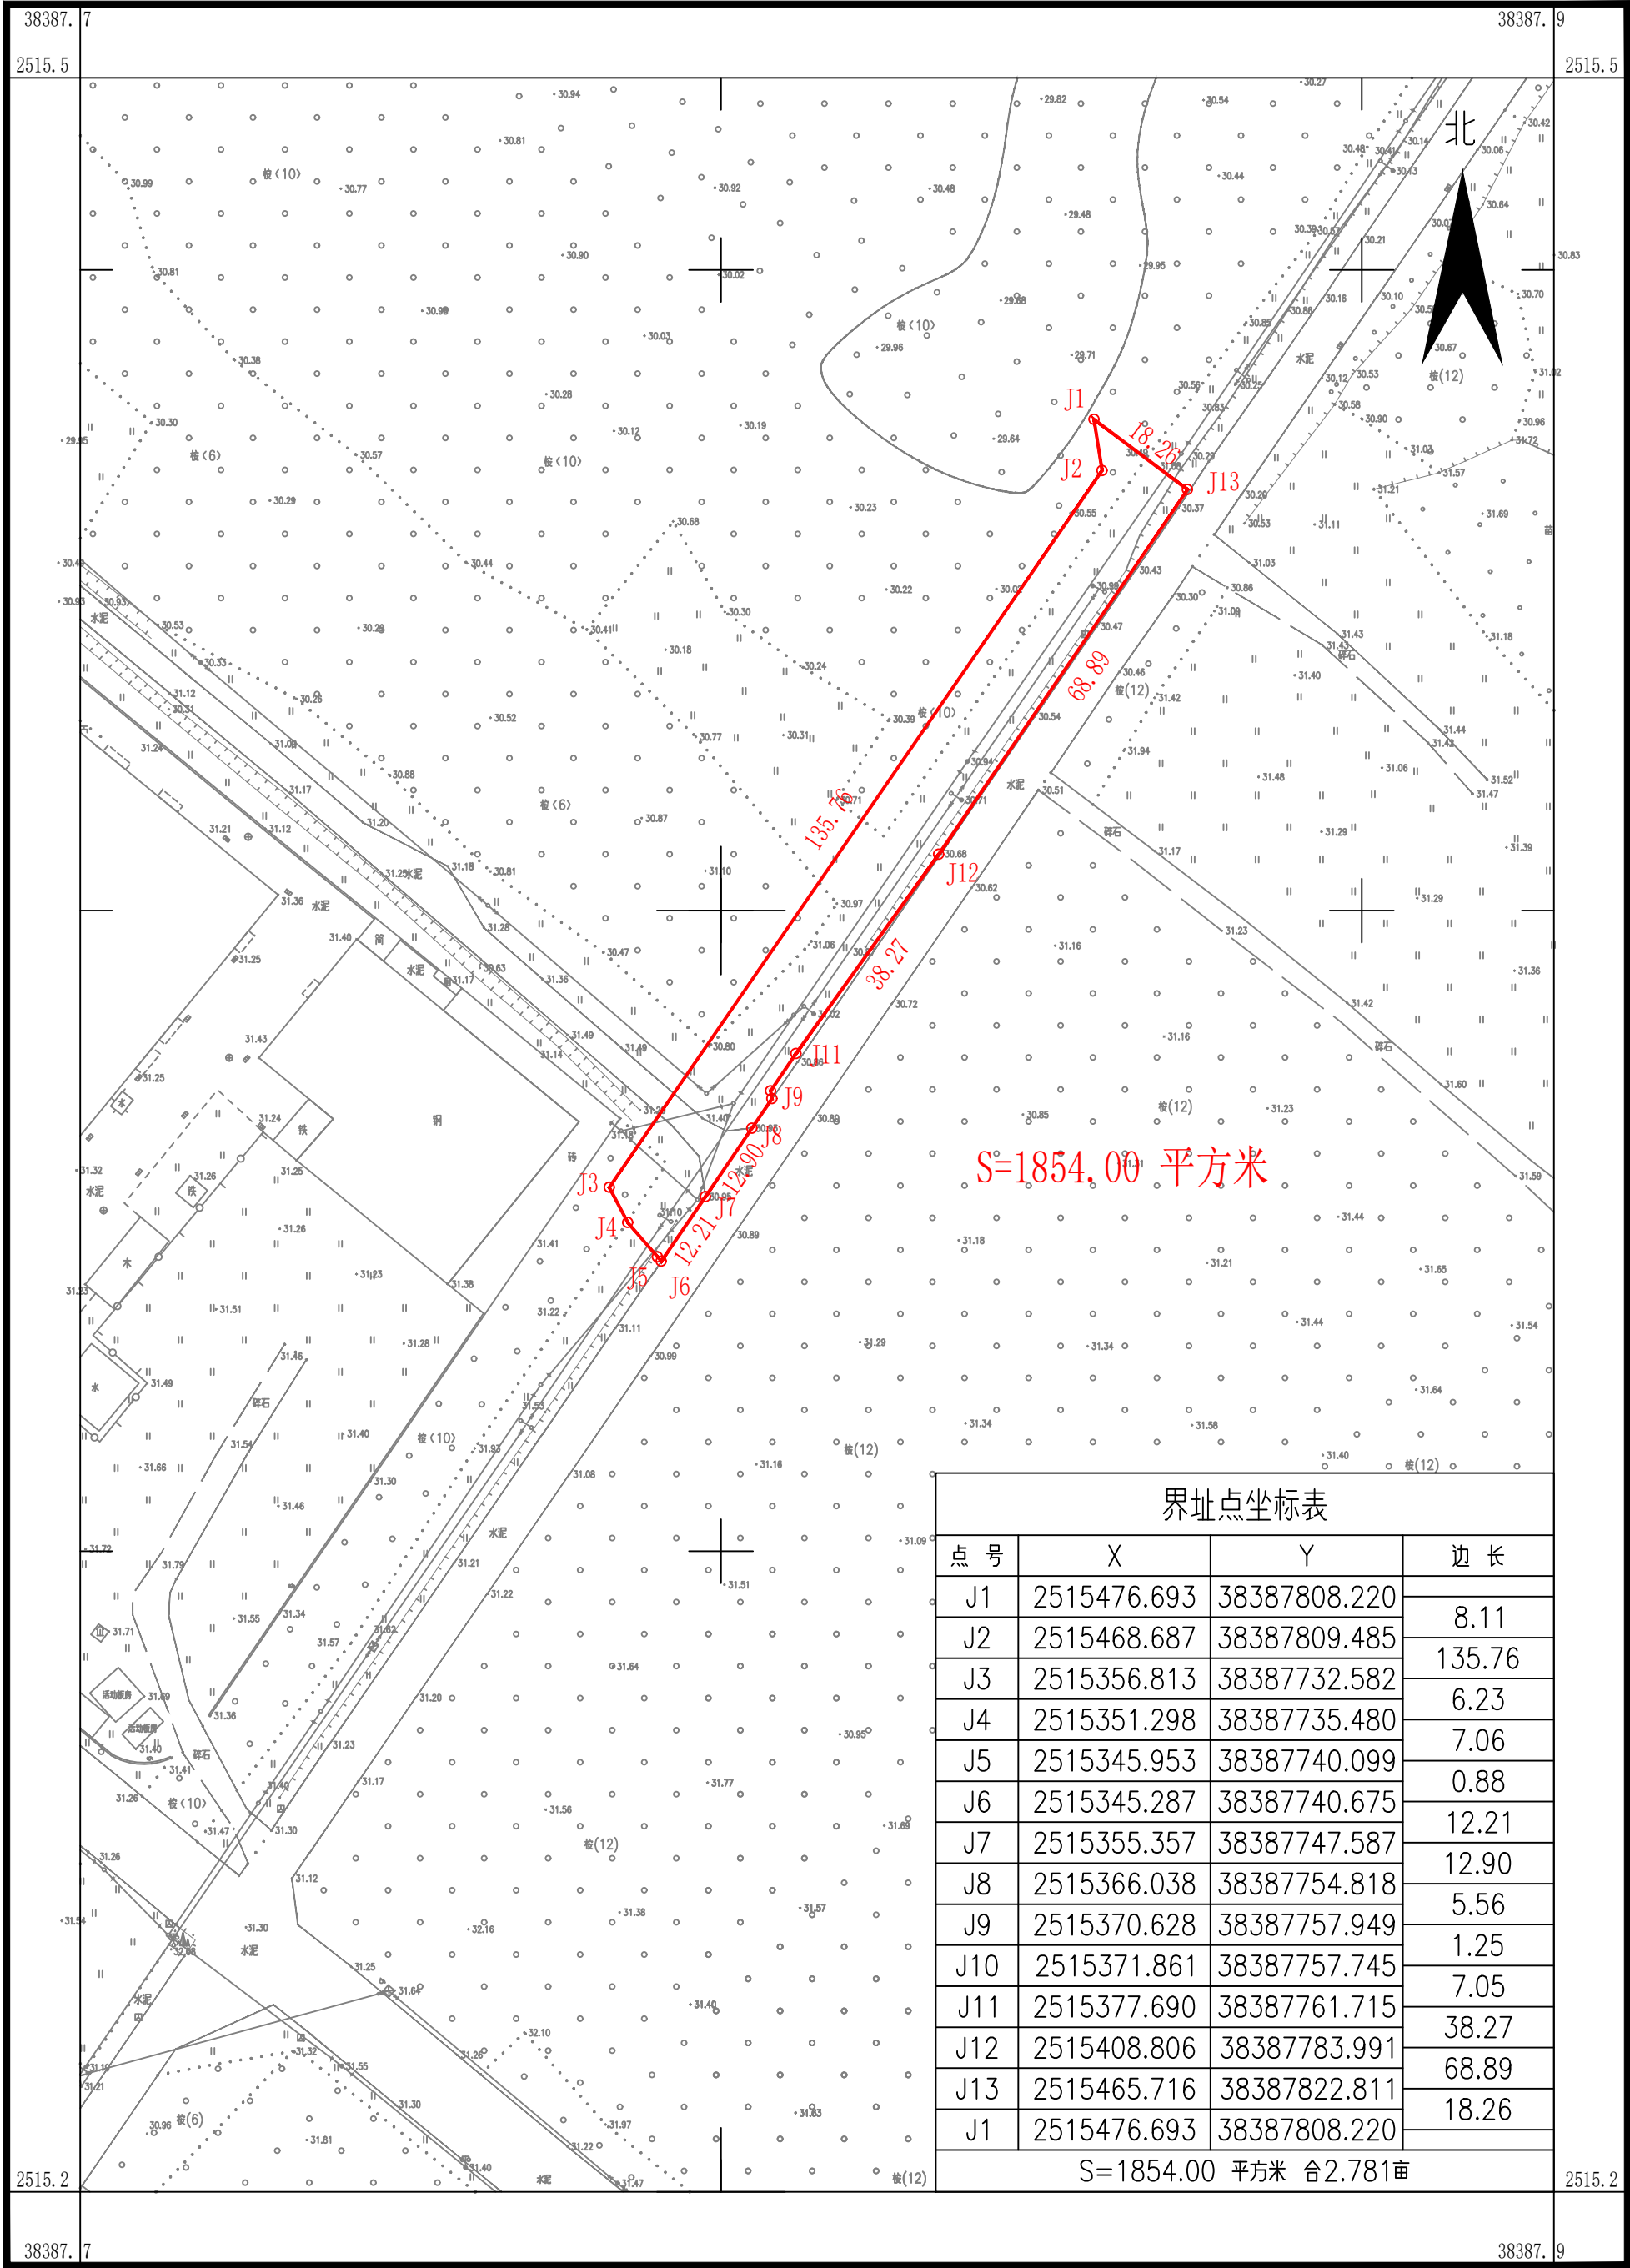

2025年3月数字化制图
2000国家大地坐标系：中央子午线114度
1985国家高程标准，等高距为1米
2007年版图式

1:1000

绘图员：陈 华
检查员：金 祥
审核员：廖军华


鹤山市桃源镇旺龙村民委员会



绘图员：陈 华
检查员：金 祥
审核员：廖军华

鹤山市2024年度第五批次城镇建设征地征收土地红线图（4）


鹤山市桃源镇旺龙村民委员会

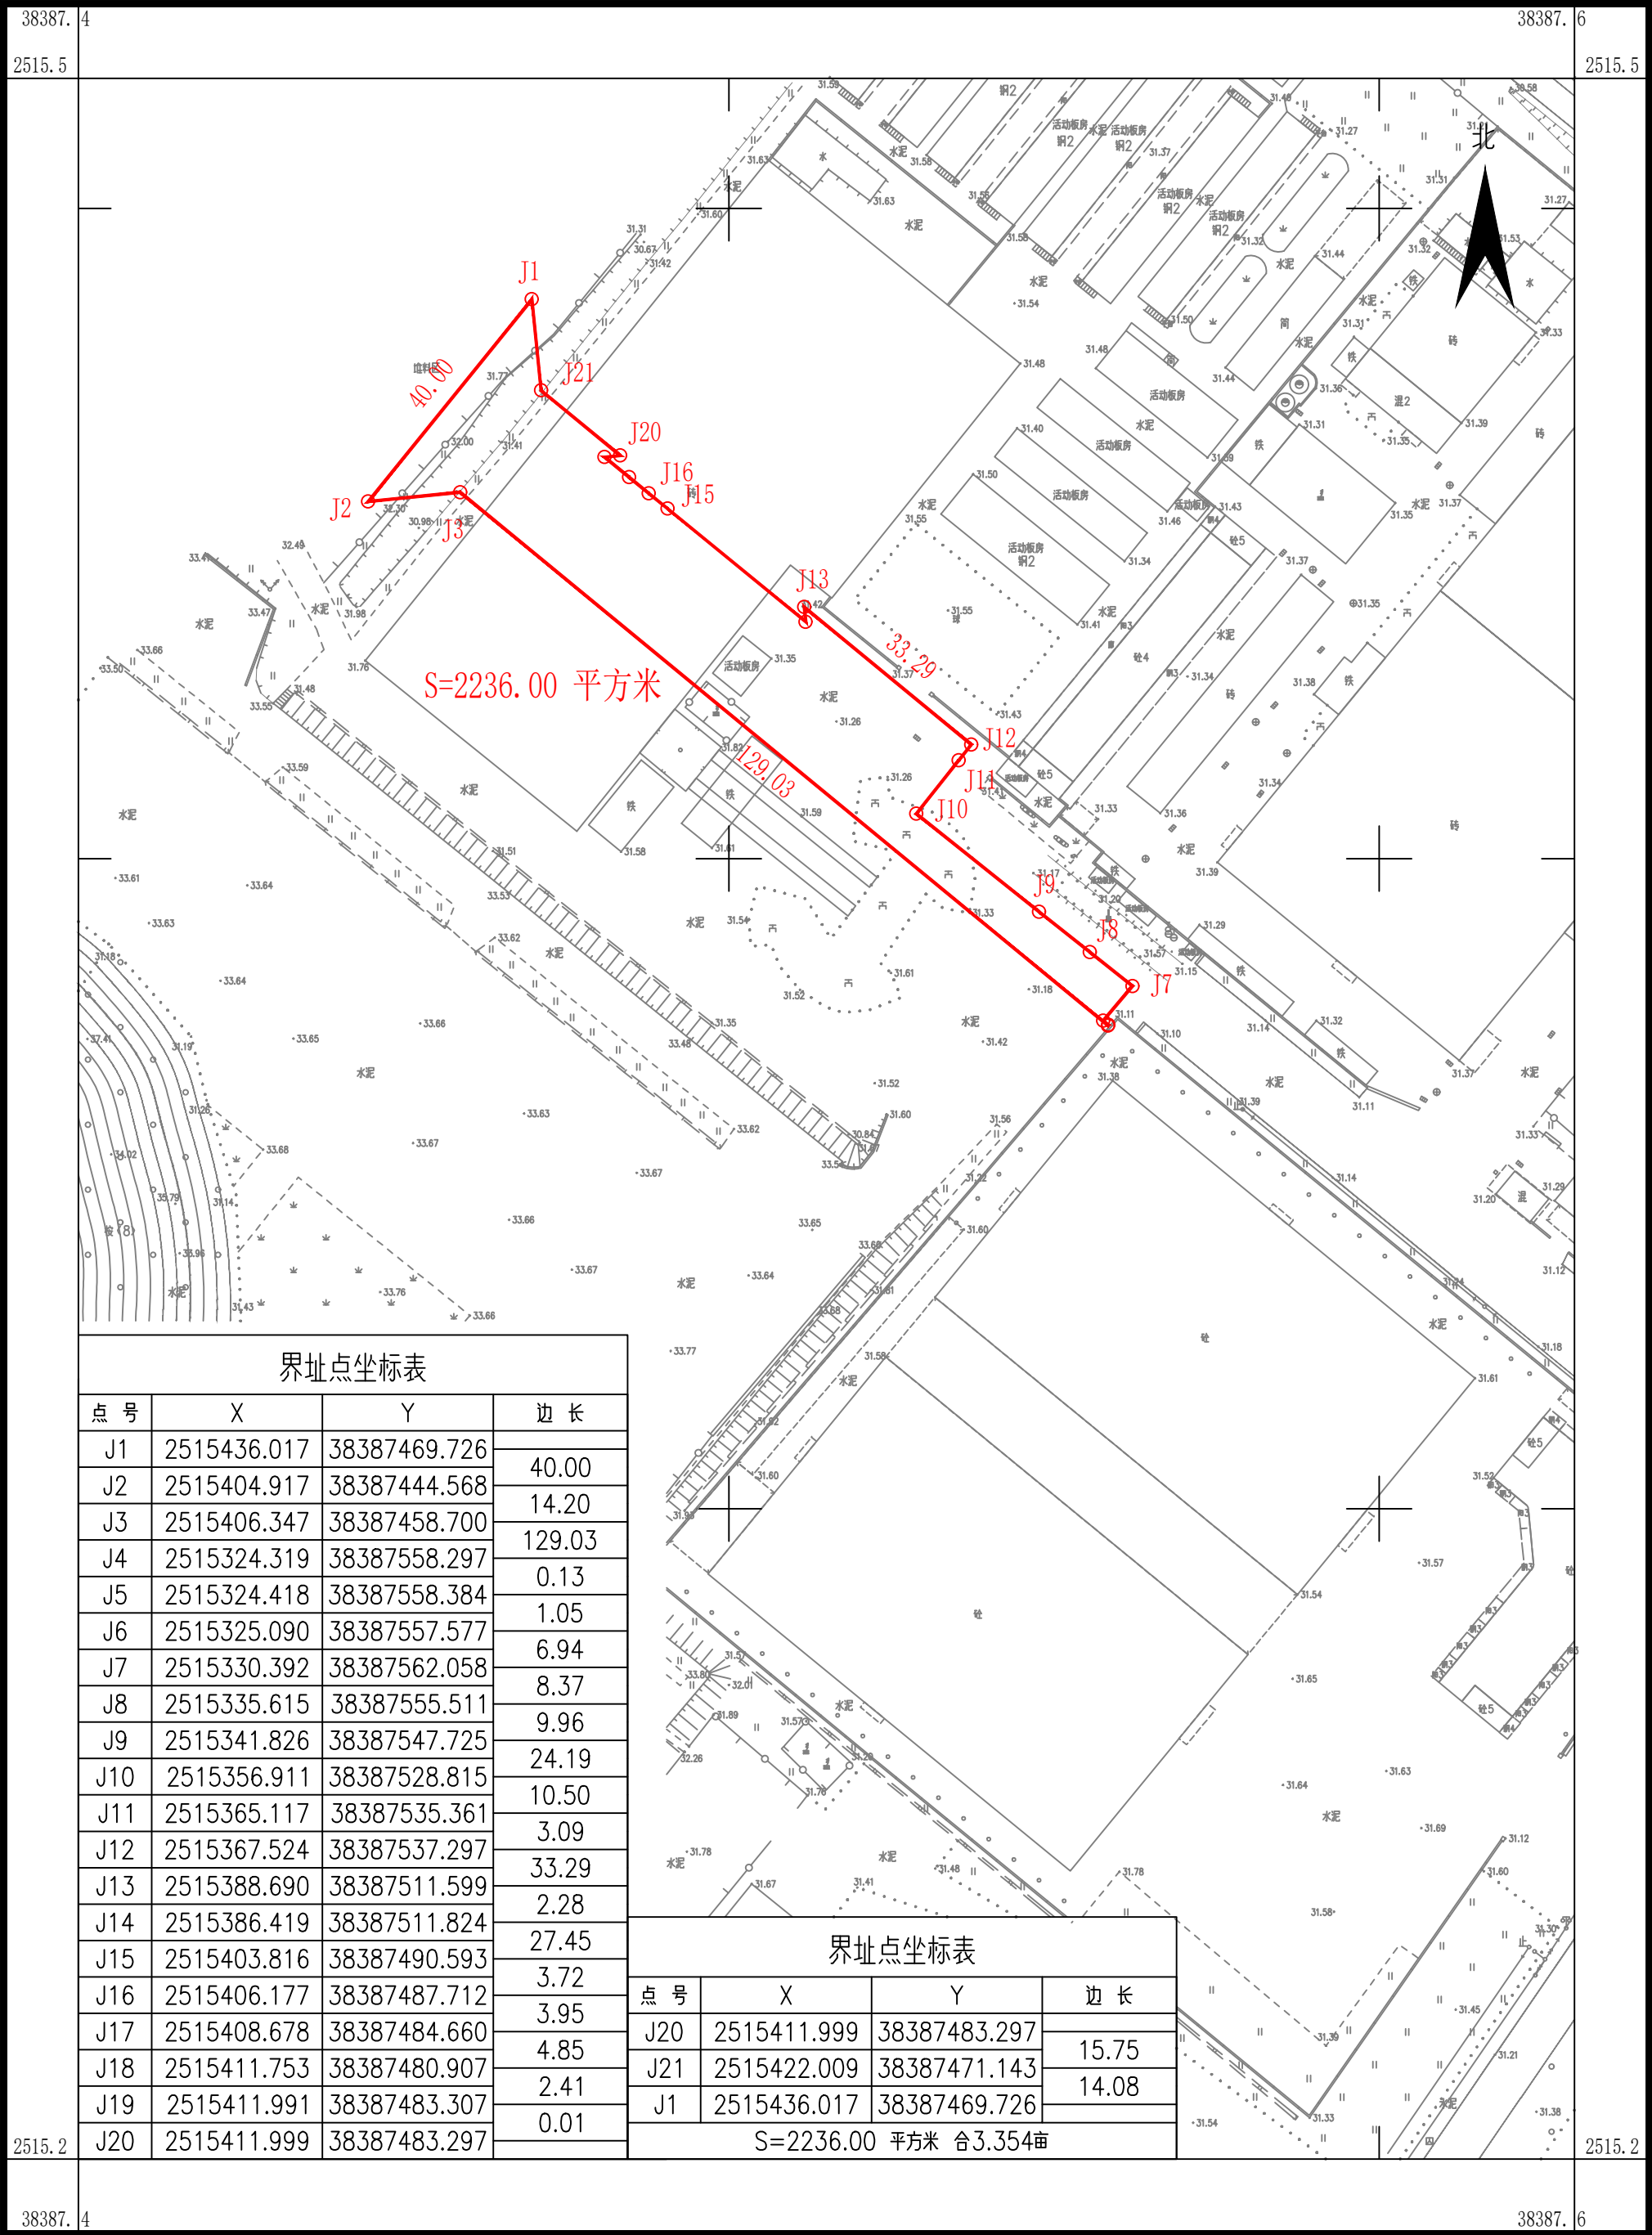

湖南省地质工程勘察院有限公司江门分公司

鹤山市2024年度第五批次城镇建设用地征收土地红线图（5）

鹤山市桃源镇中心村民委员会

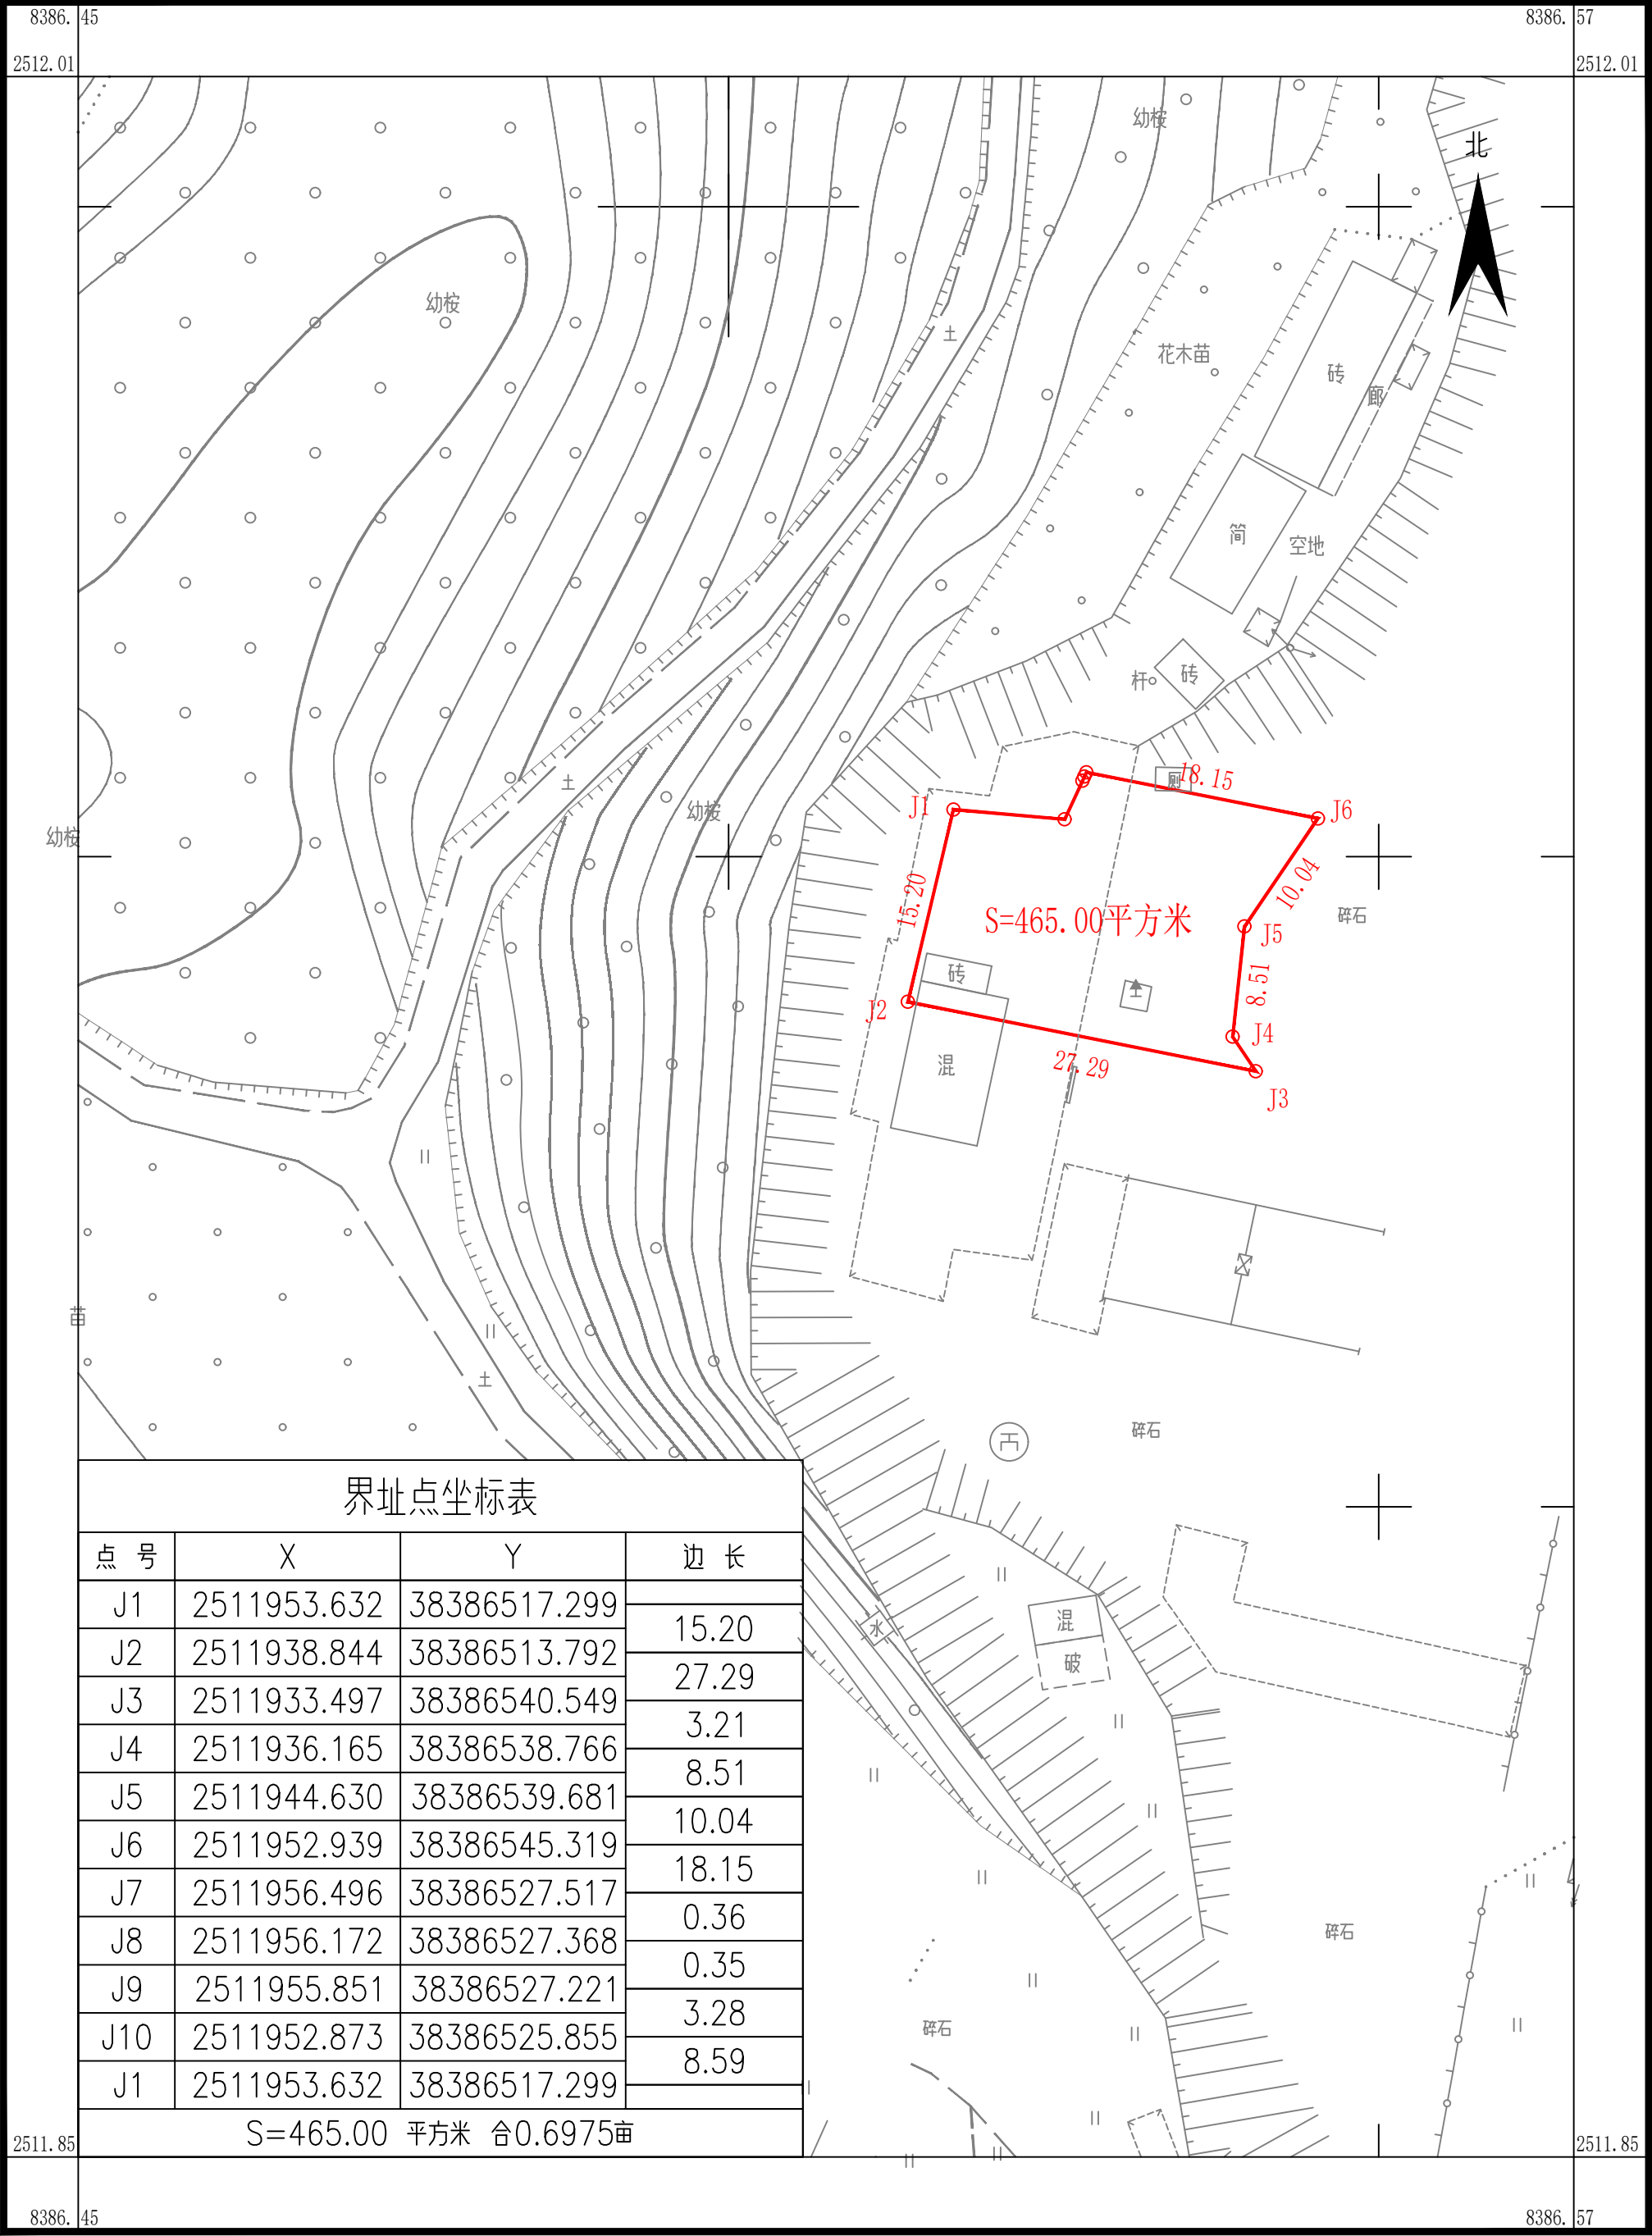

界址点坐标表

点 号	X	Y	边 长
J1	2511953.632	38386517.299	15.20
J2	2511938.844	38386513.792	27.29
J3	2511933.497	38386540.549	3.21
J4	2511936.165	38386538.766	8.51
J5	2511944.630	38386539.681	10.04
J6	2511952.939	38386545.319	18.15
J7	2511956.496	38386527.517	0.36
J8	2511956.172	38386527.368	0.35
J9	2511955.851	38386527.221	3.28
J10	2511952.873	38386525.855	8.59
J1	2511953.632	38386517.299	

S=465.00 平方米 合0.6975亩

湖南省地质工程勘察院有限公司江门分公司