


国道G325线鹤山桃源至址山段改建工程项目用地拟征收土地范围图(1)

鹤山市址山镇昆华村仁和股份经济合作社、鹤山市址山镇昆华村沙田股份经济合作社、鹤山市址山镇昆联村平沙股份经济合作社、鹤山市址山镇新莲村莲花片股份经济合作社、鹤山市址山镇新莲村莲塘片股份经济合作社、鹤山市址山镇云东村马山股份经济合作社

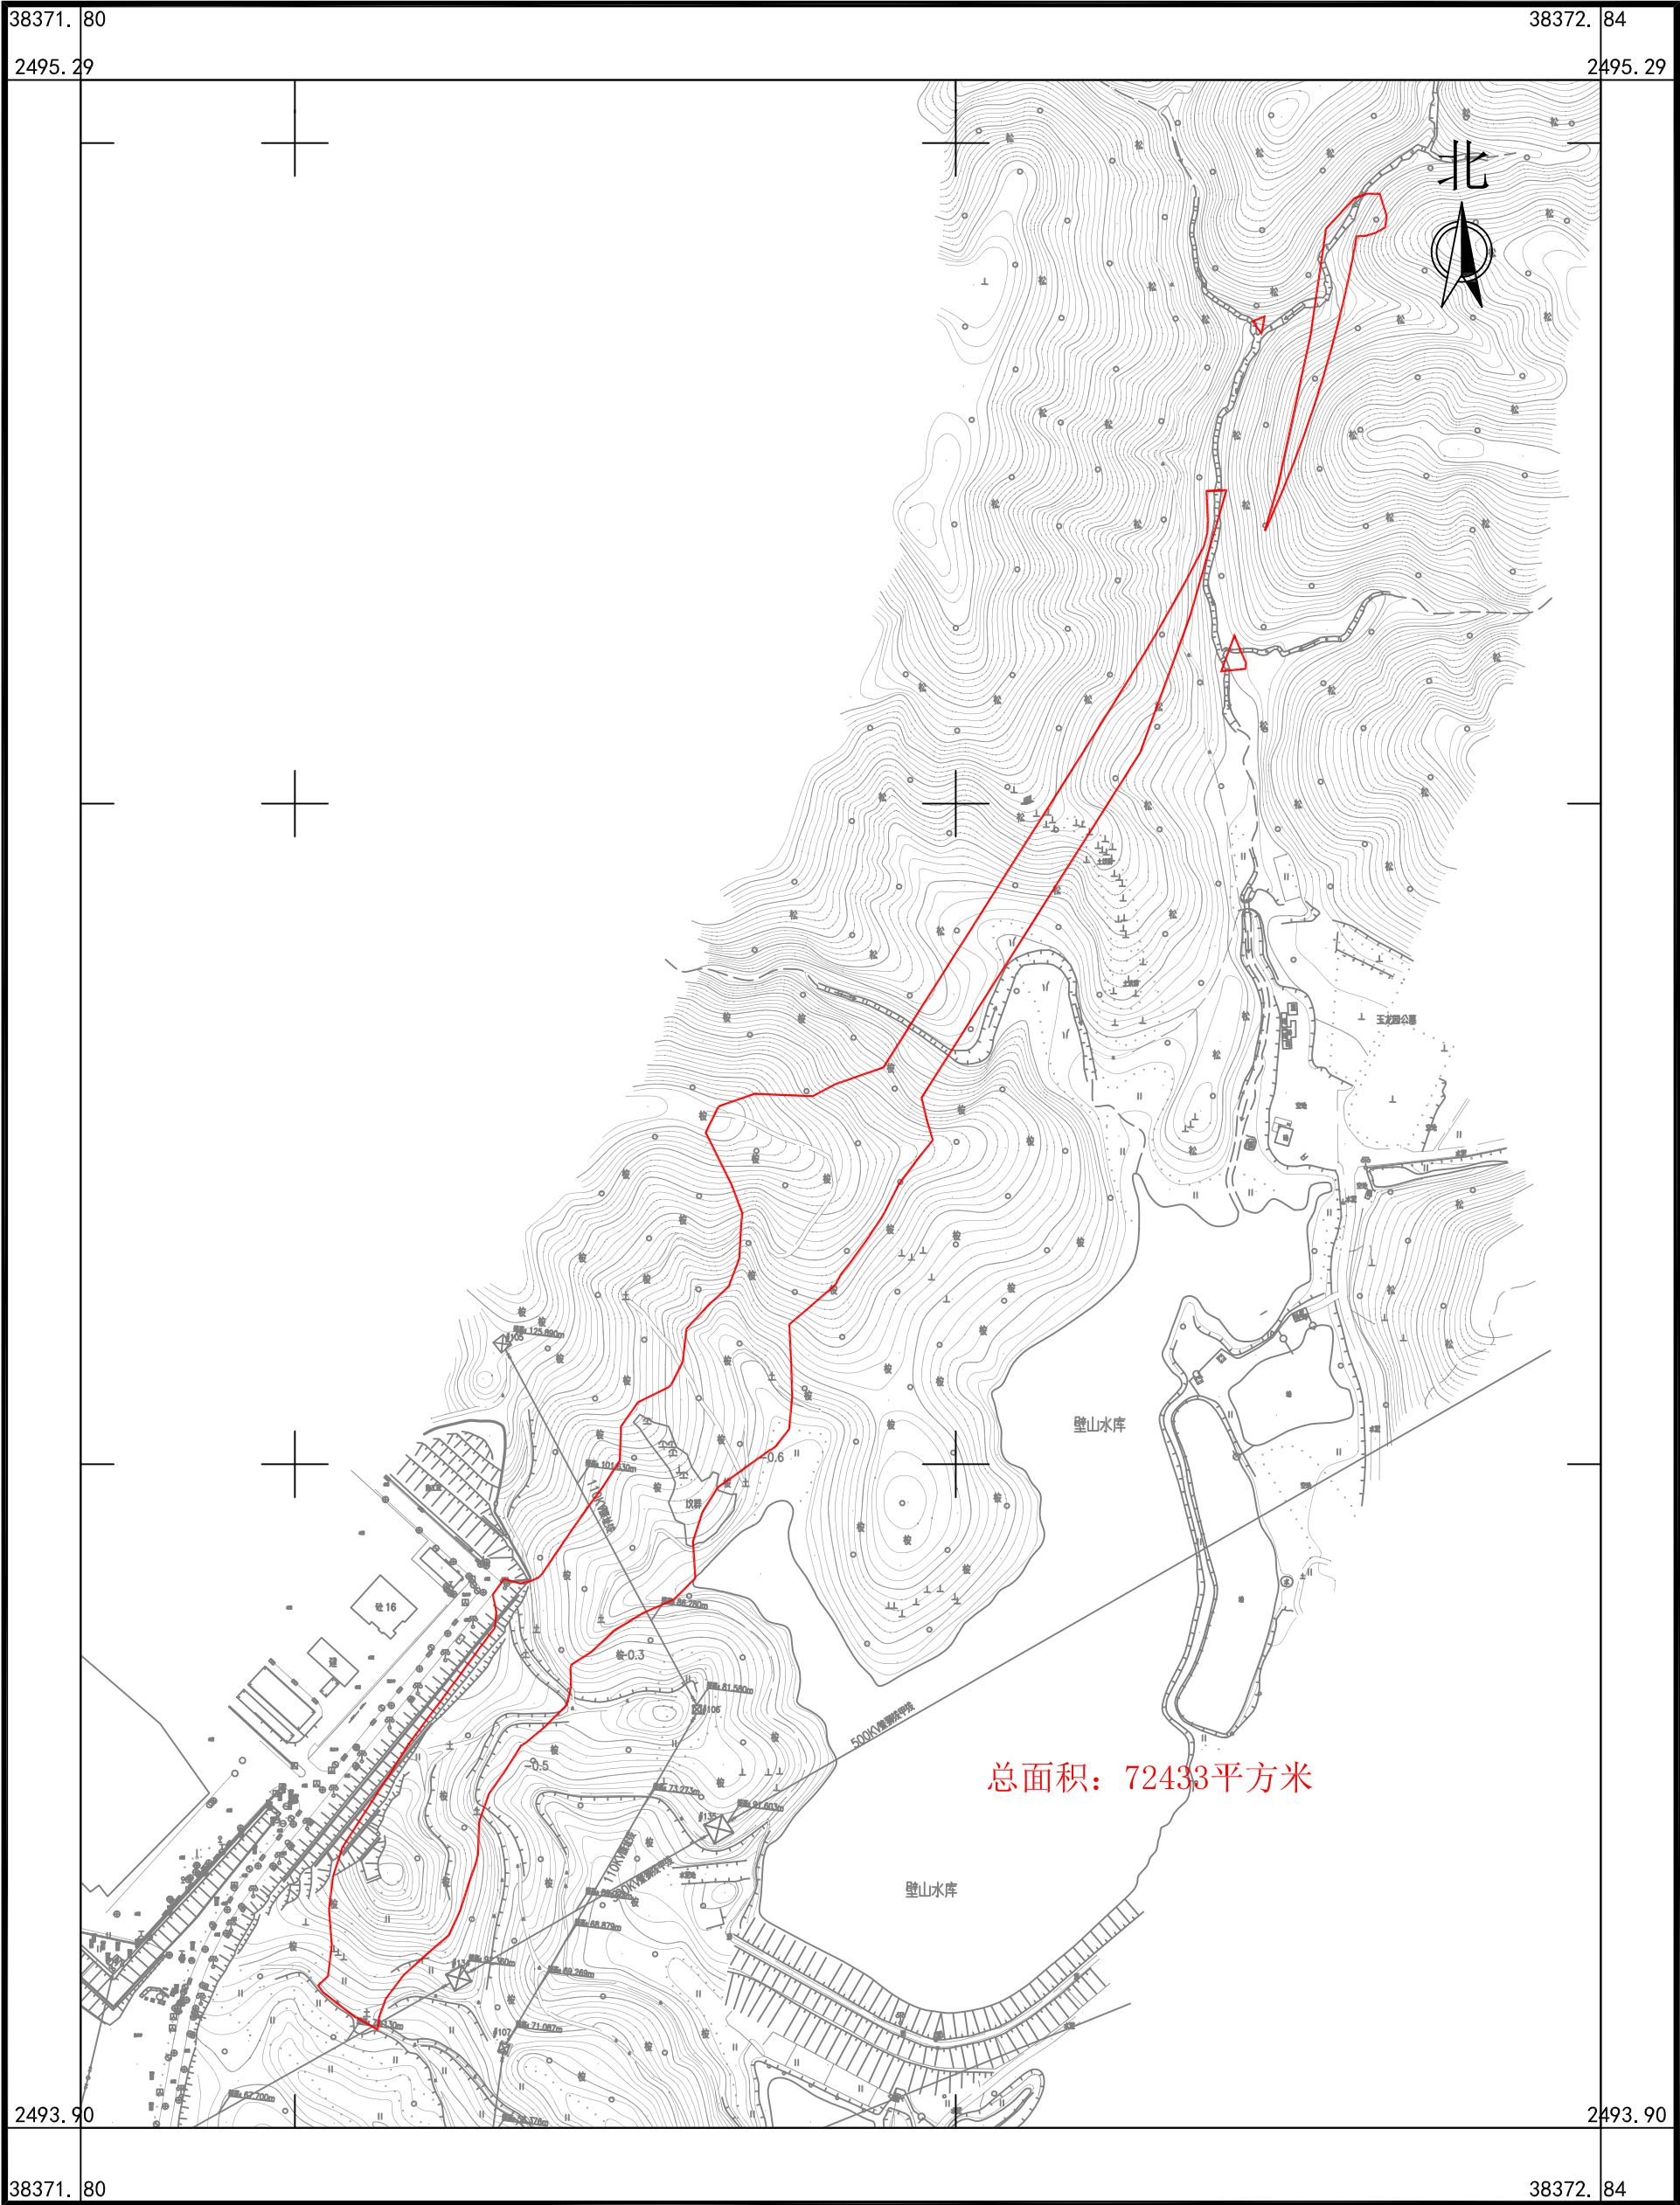

广东华地自然空间规划研究有限公司


2025年5月数字化制图
2000国家大地坐标系, 中央子午线114度
TD/T1008-2007土地勘测定界规程

1:4500

制图员：林楚云
检查员：杨 团

国道G325线鹤山桃源至址山段改建工程项目用地拟征收土地范围图(2)

鹤山市址山镇新莲村莲塘片股份经济合作社、鹤山市址山镇新莲村新村股份经济合作社

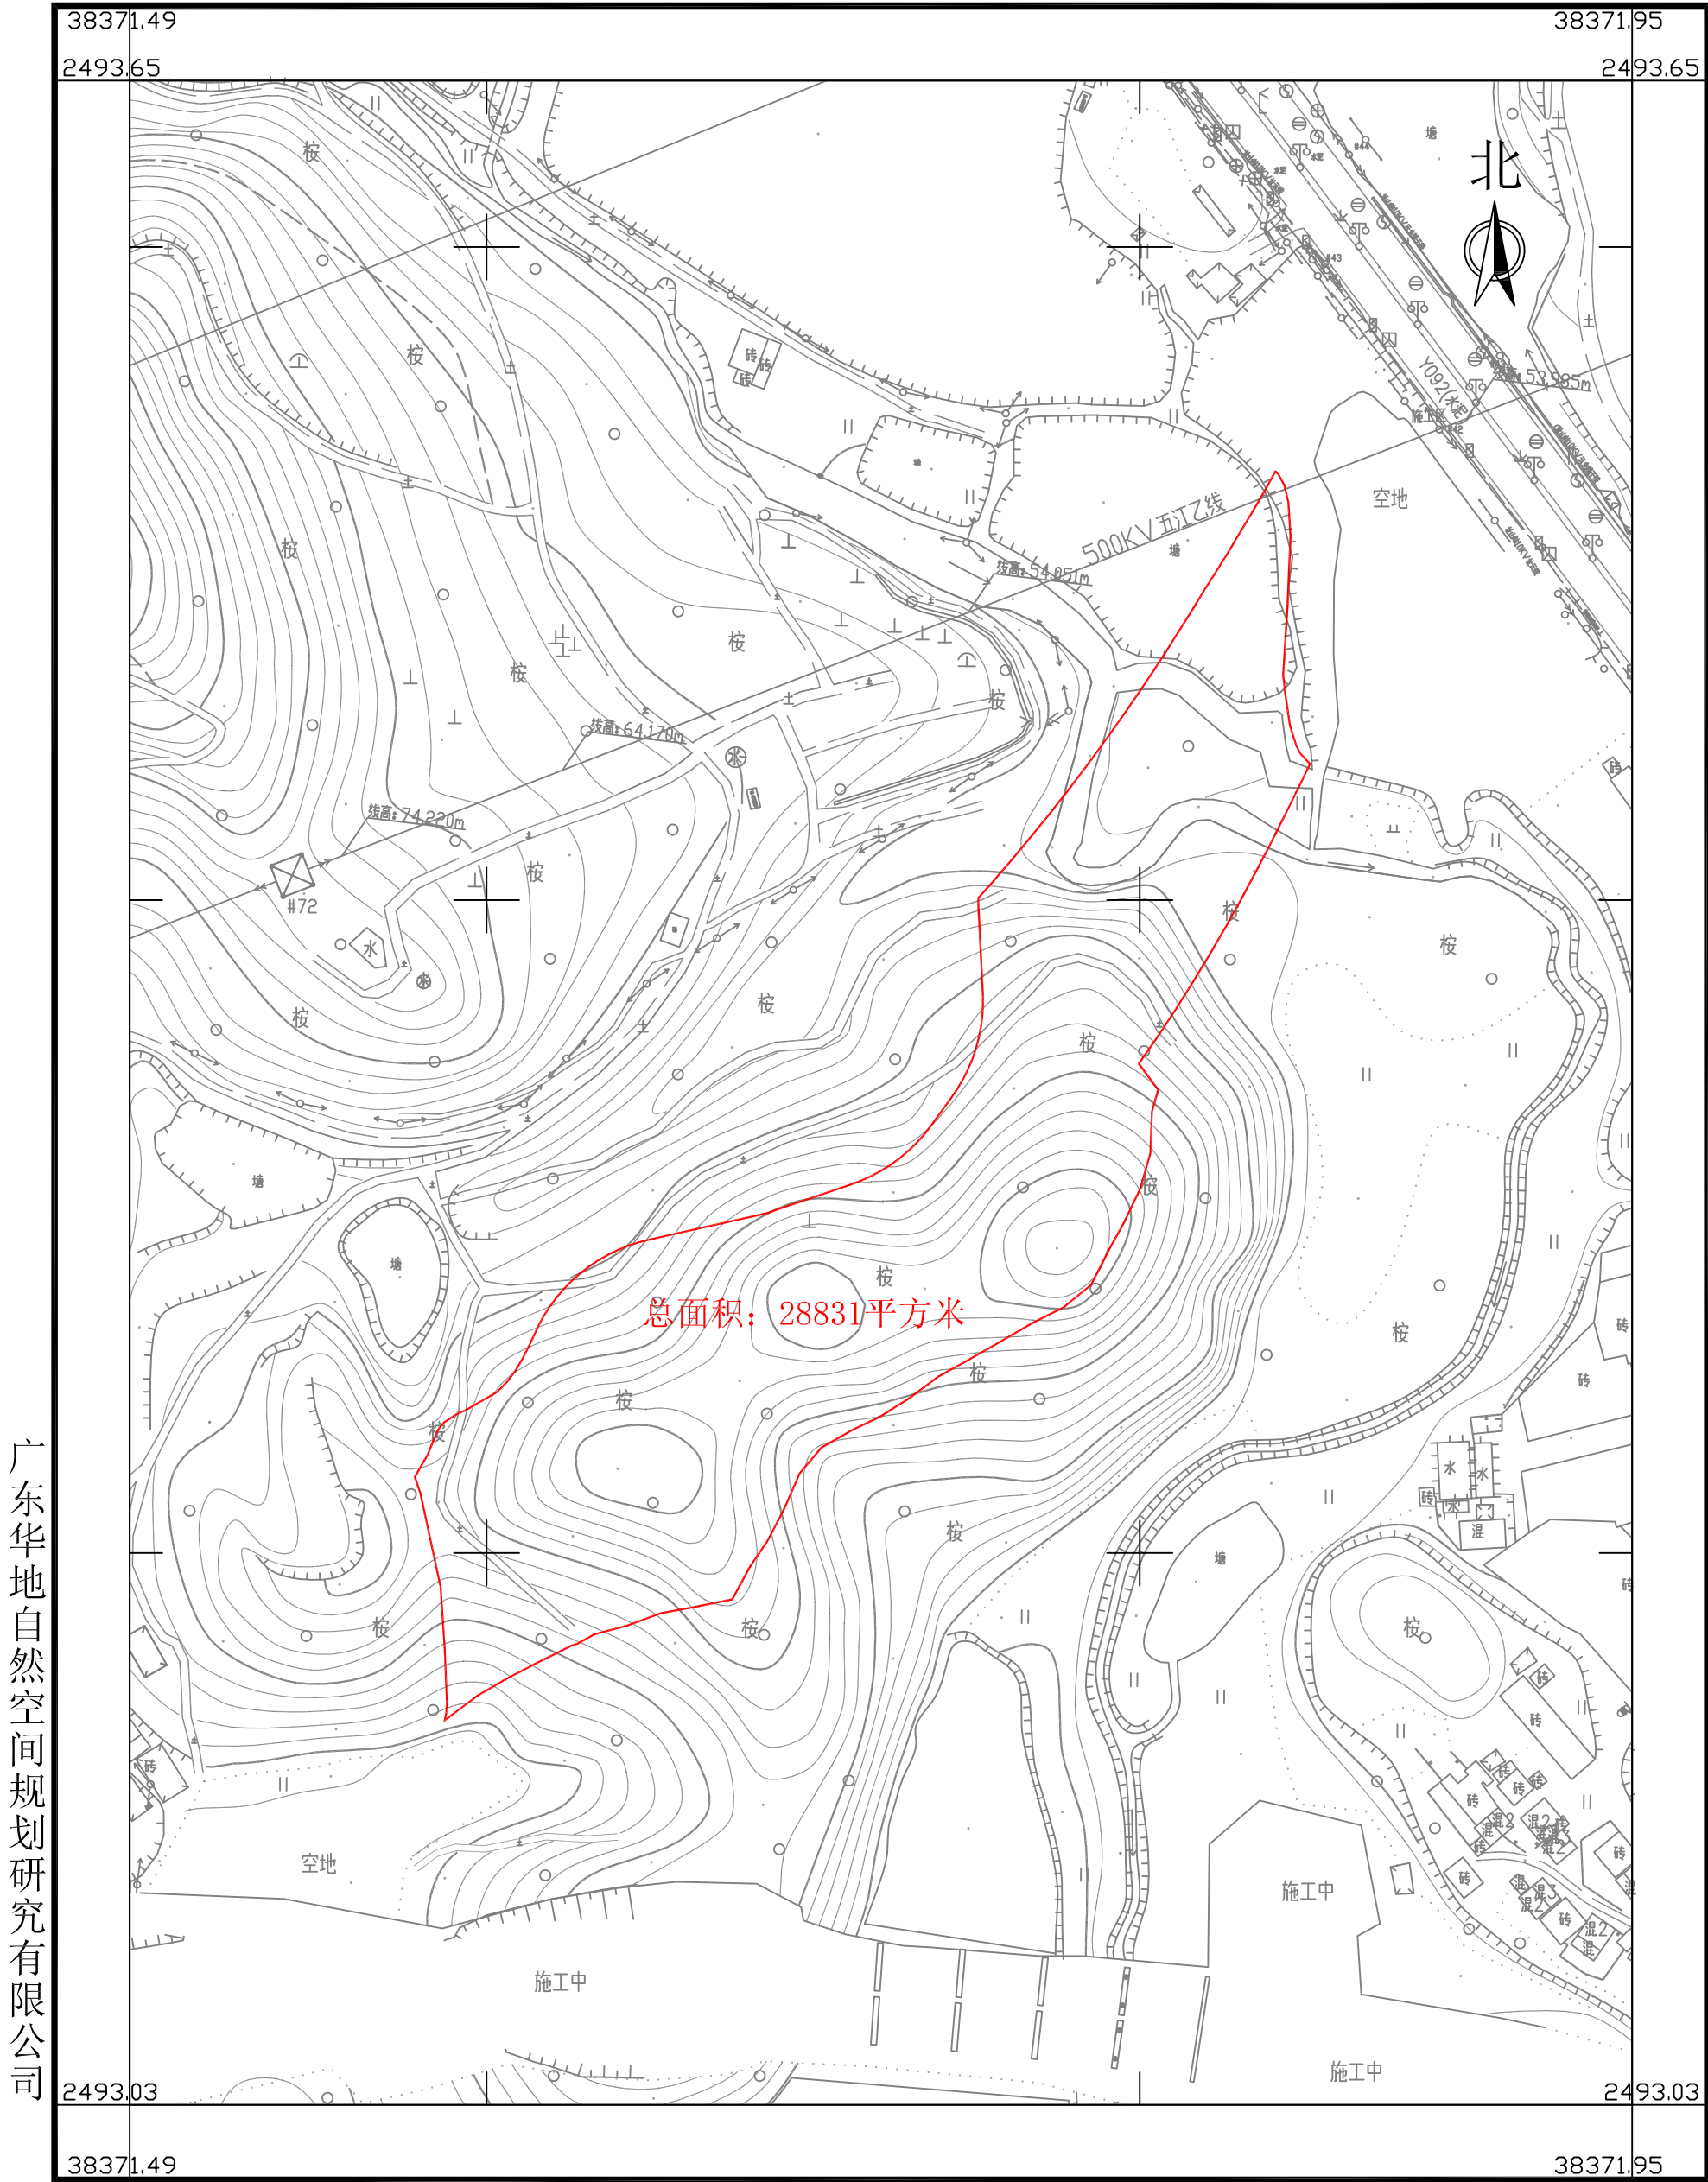


2025年5月数字化制图
2000国家大地坐标系, 中央子午线114度
TD/T1008-2007土地勘测定界规程

1:2000

制图员: 林楚云
检查员: 杨 团

国道G325线鹤山桃源至址山段改建工程项目用地拟征收土地范围图(3)

鹤山市址山镇新莲村莲塘第六股份经济合作社、鹤山市址山镇新莲村莲塘第七股份经济合作社、鹤山市址山镇新莲村新村股份经济合作社

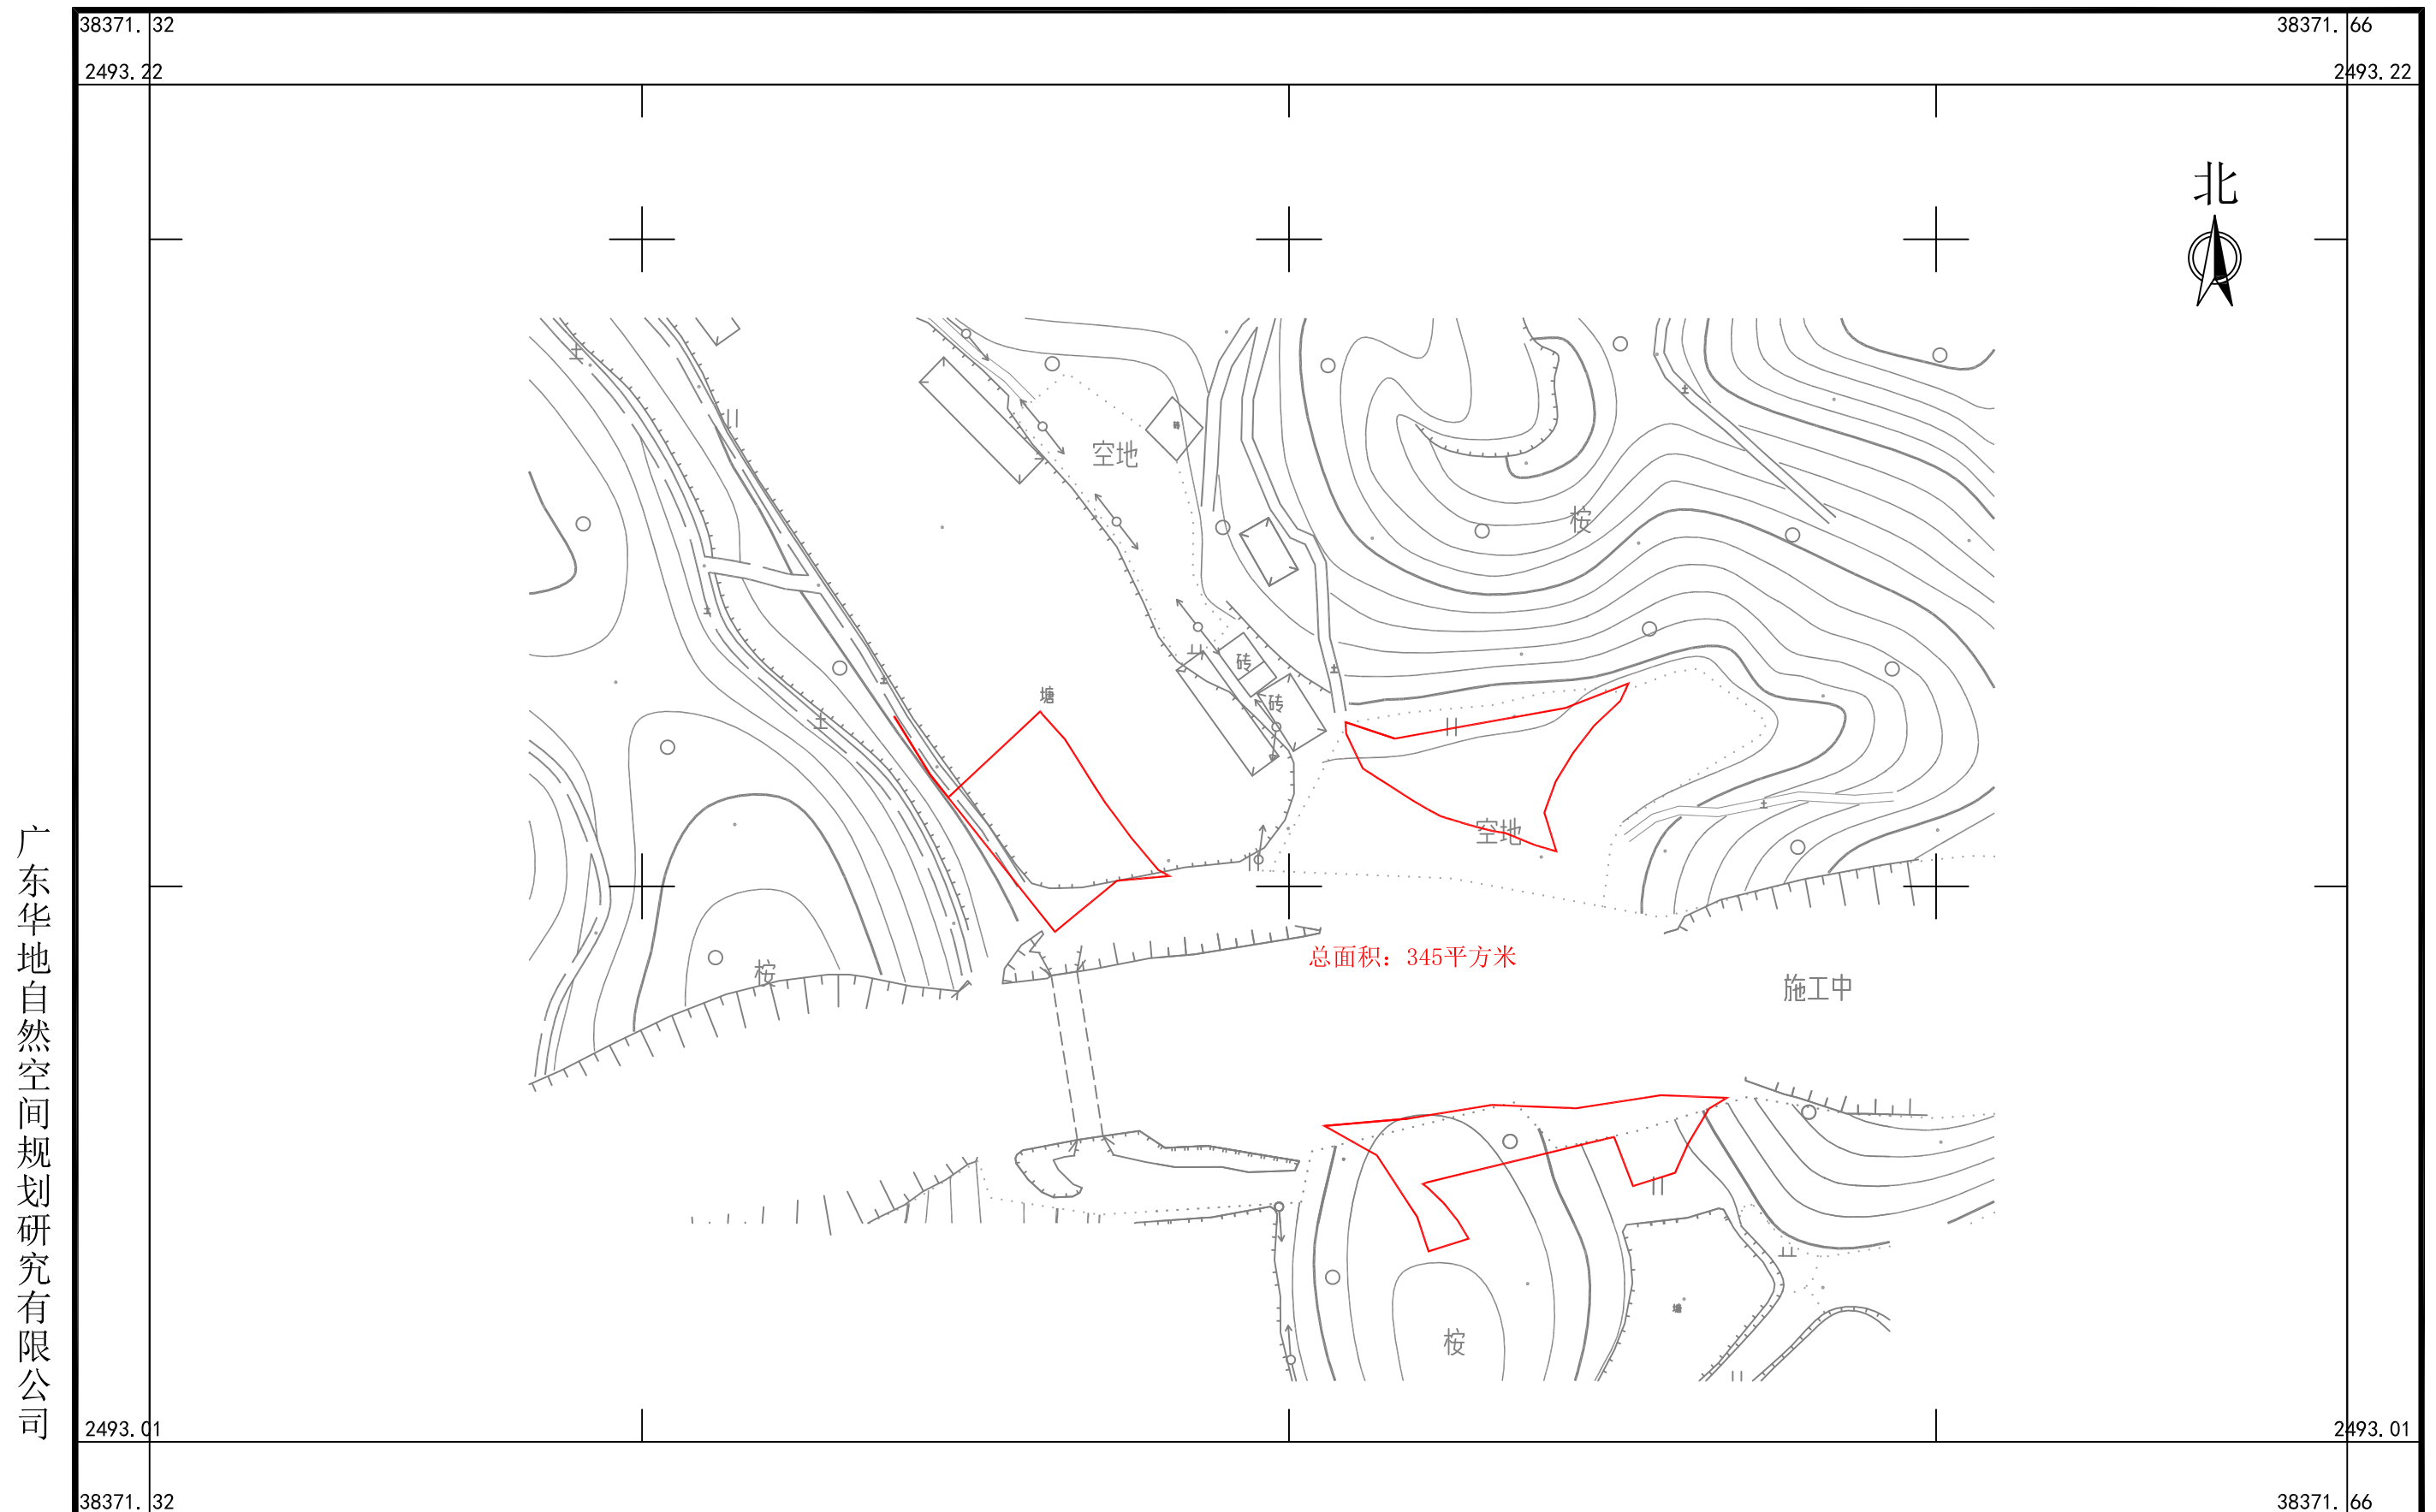

广东华地自然空间规划研究有限公司


2025年5月数字化制图
2000国家大地坐标系, 中央子午线114度
TD/T1008-2007土地勘测定界规程

1:1500

制图员: 林楚云
审核员: 杨 团

国道G325线鹤山桃源至址山段改建工程项目用地拟征收土地范围图(4)

鹤山市址山镇新莲村新村股份经济合作社

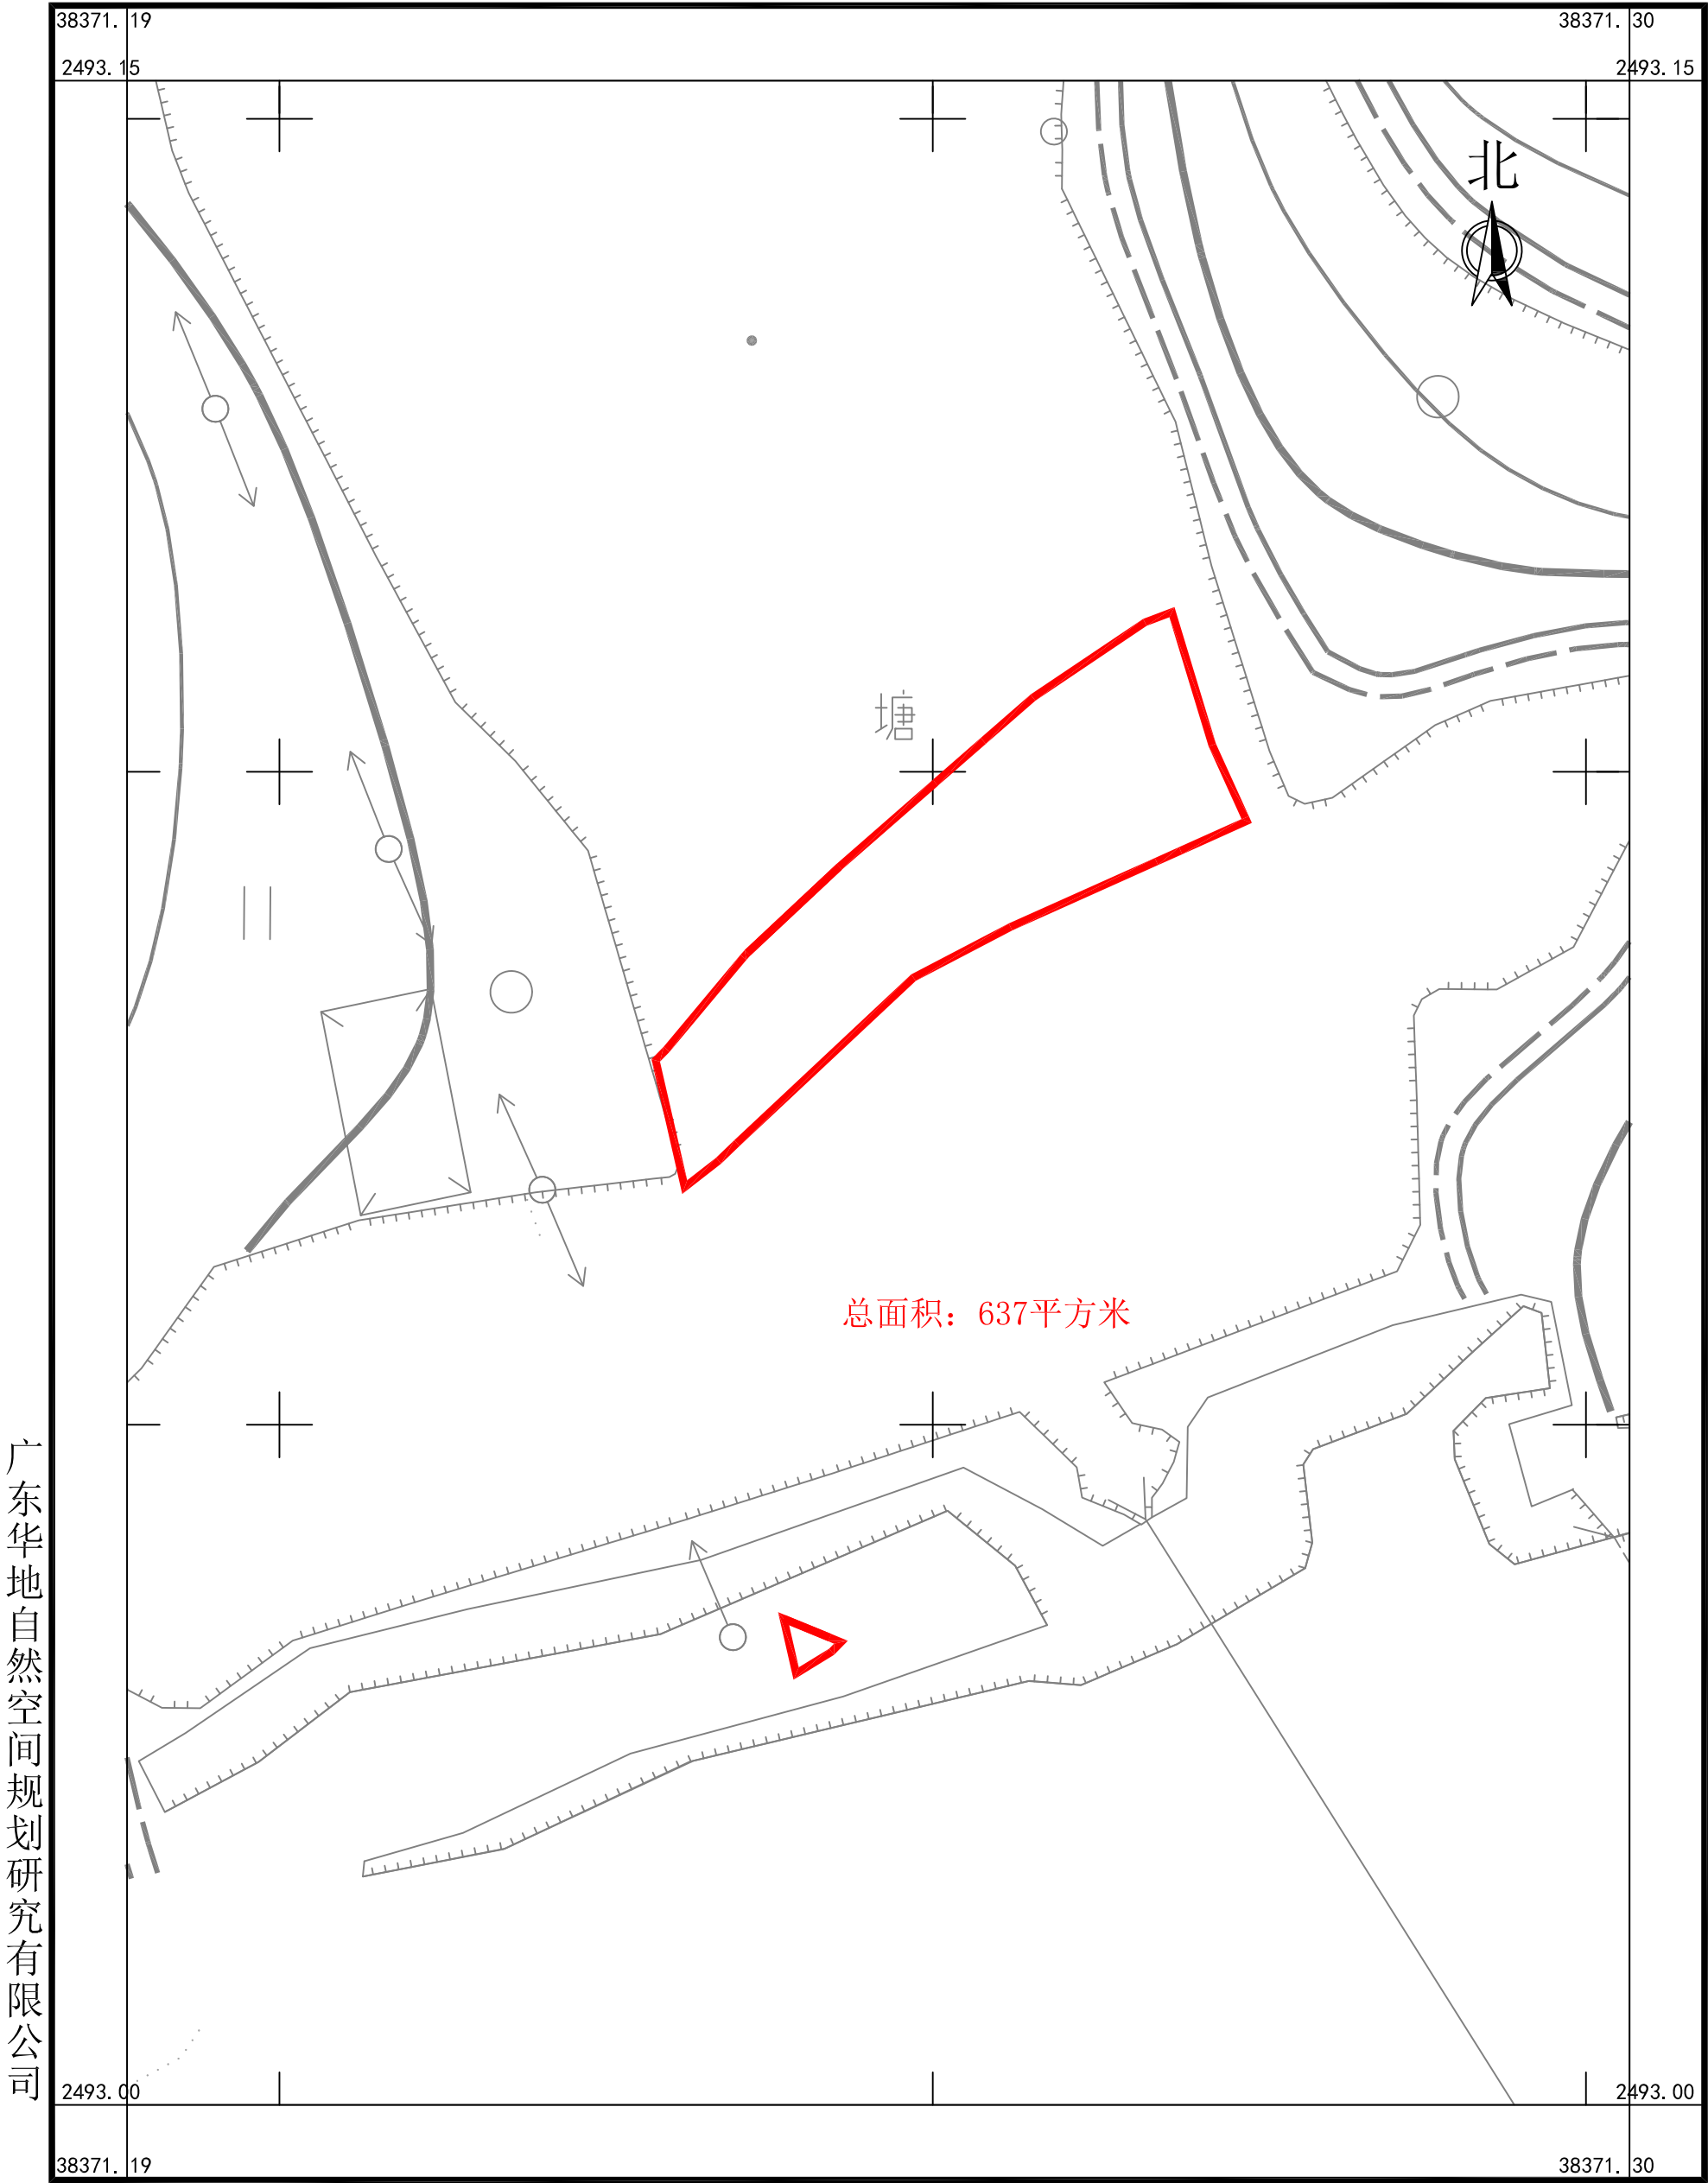


2025年5月数字化制图
2000国家大地坐标系, 中央子午线114度
TD/T1008-2007土地勘测定界规程

1:500

制图员: 林楚云
检查员: 杨 团

国道G325线鹤山桃源至址山段改建工程项目用地拟征收土地范围图(5)


鹤山市址山镇云东村村心股份经济合作社、鹤山市址山镇云东村田心股份经济合作社、鹤山市址山镇云东村新田股份经济合作社、鹤山市址山镇云东村周屋股份经济合作社、鹤山市址山镇云中村桥里股份经济合作社

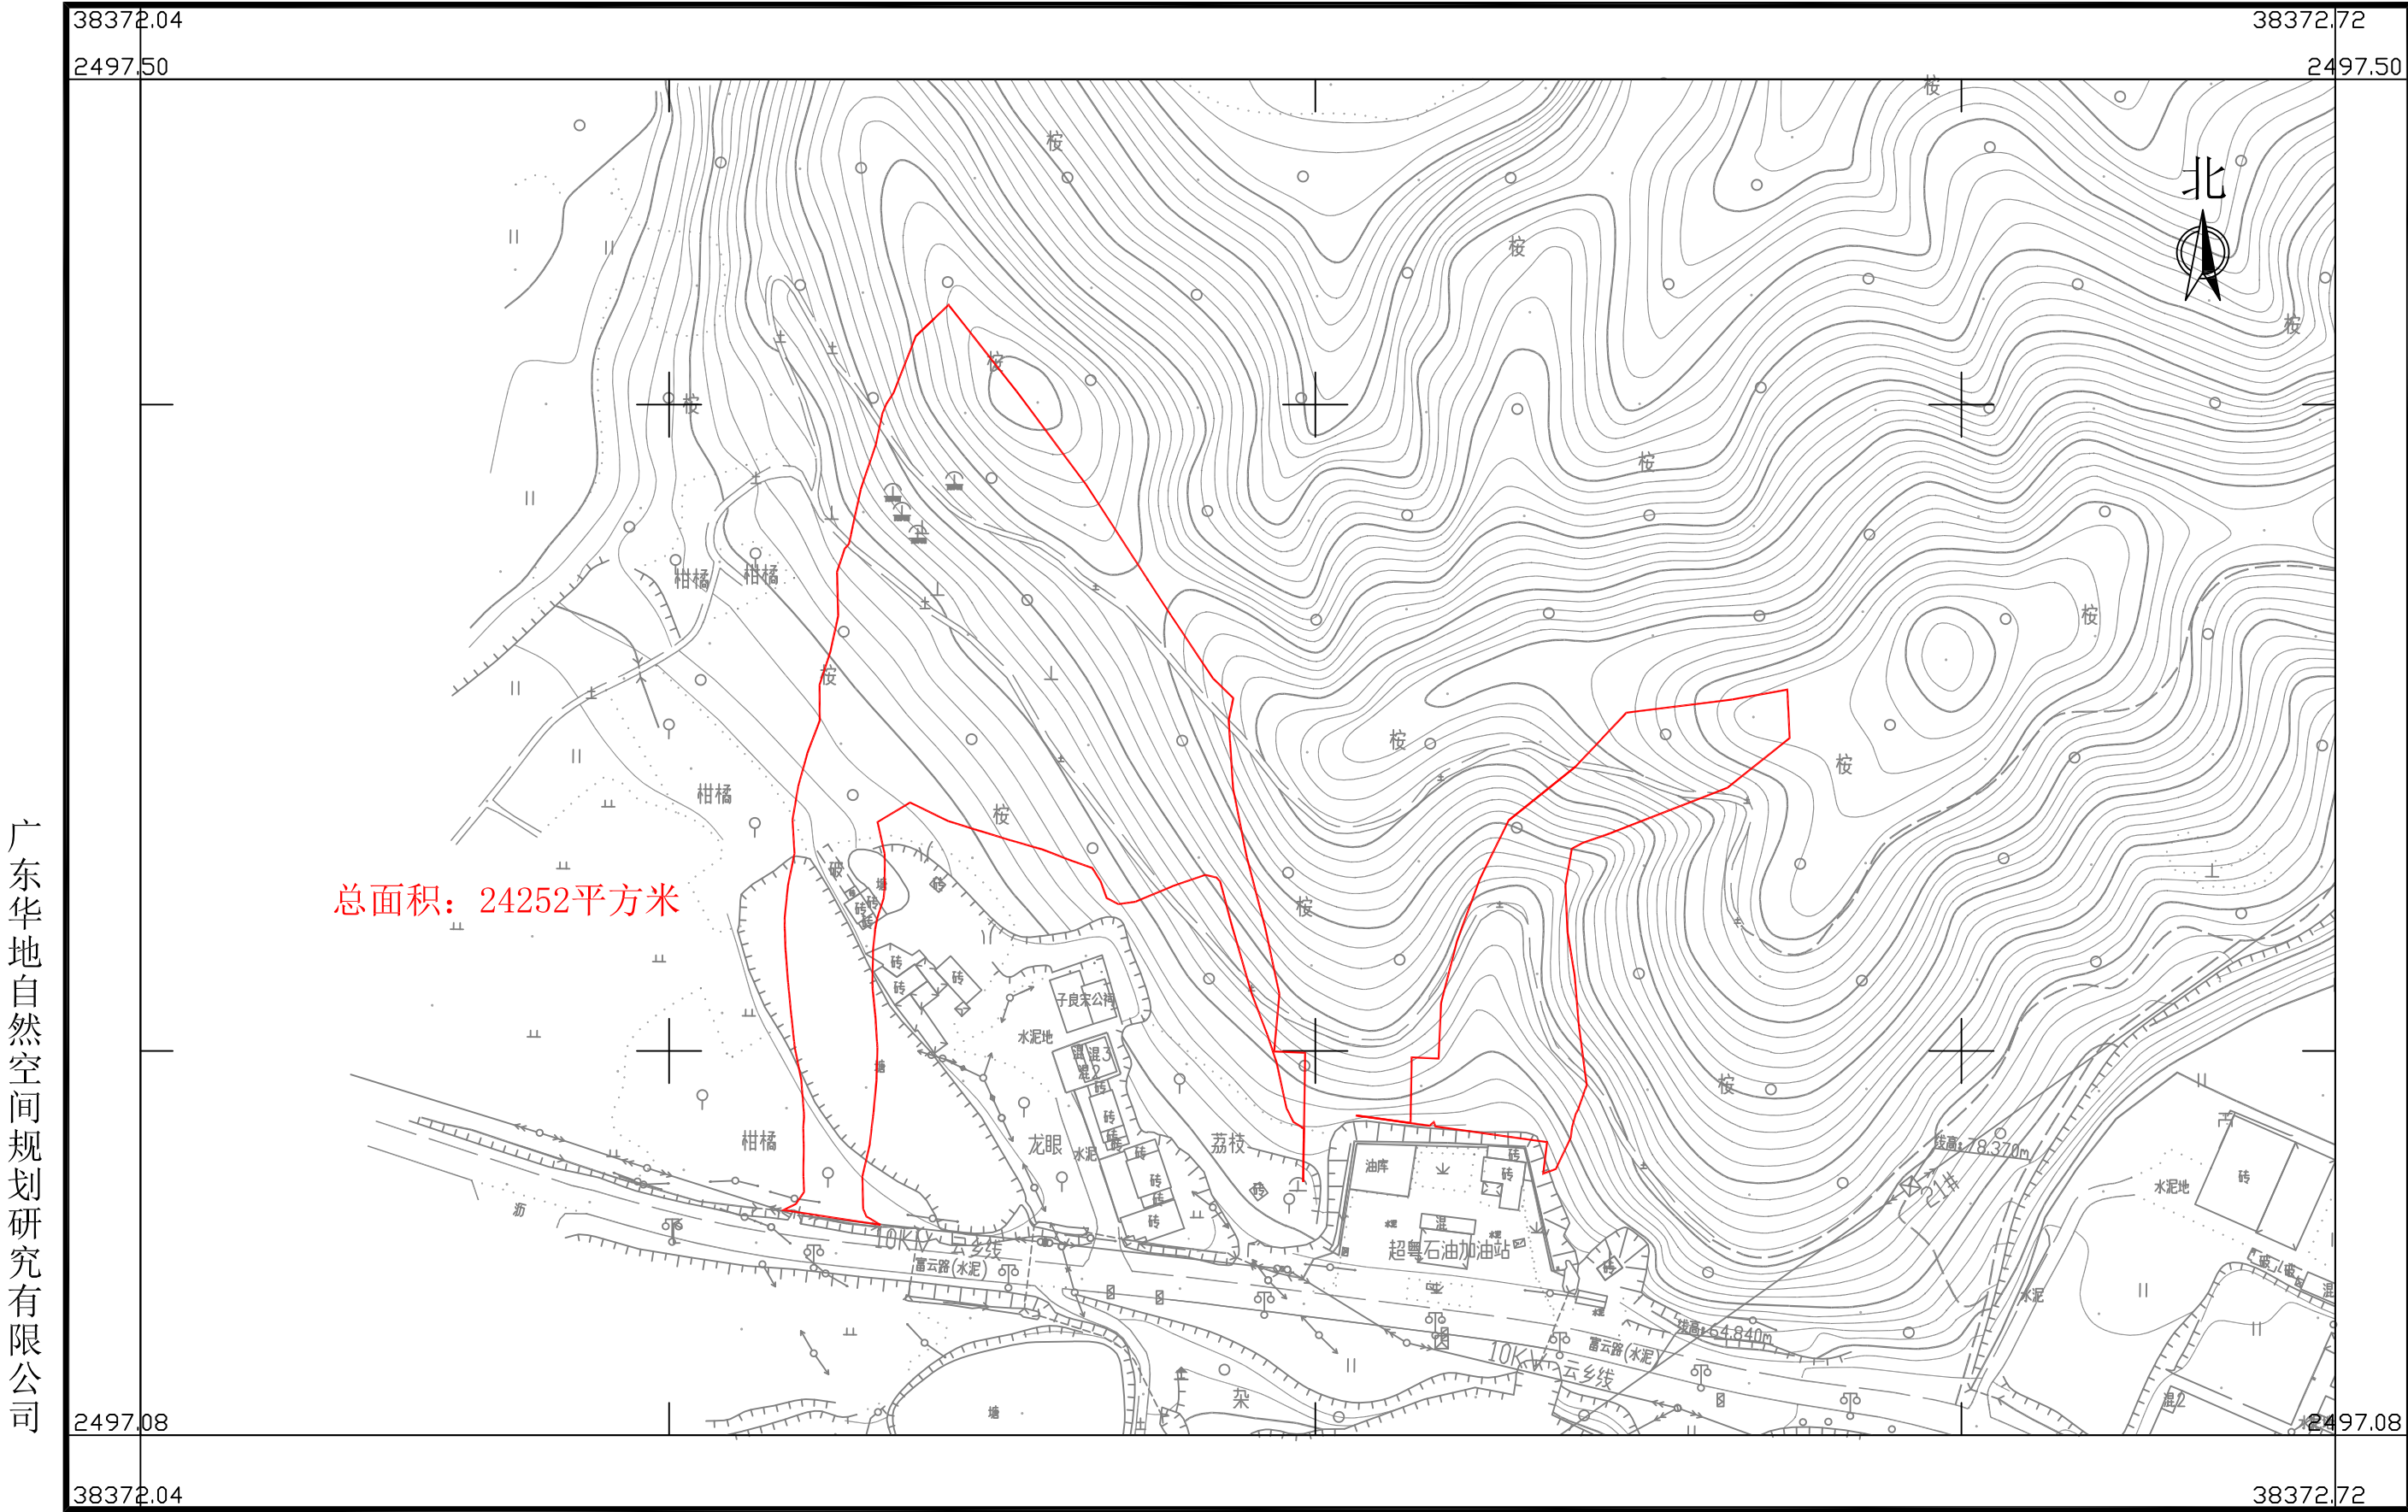

广东华地自然空间规划研究有限公司

国道G325线鹤山桃源至址山段改建工程项目用地拟征收土地范围图(6)

鹤山市址山镇云东村村心股份经济合作社、鹤山市址山镇云东村马山股份经济合作社、
鹤山市址山镇云东村田心股份经济合作社、鹤山市址山镇云东村新田股份经济合作社、
鹤山市址山镇云东村周屋股份经济合作社、鹤山市址山镇云东股份经济合作联社

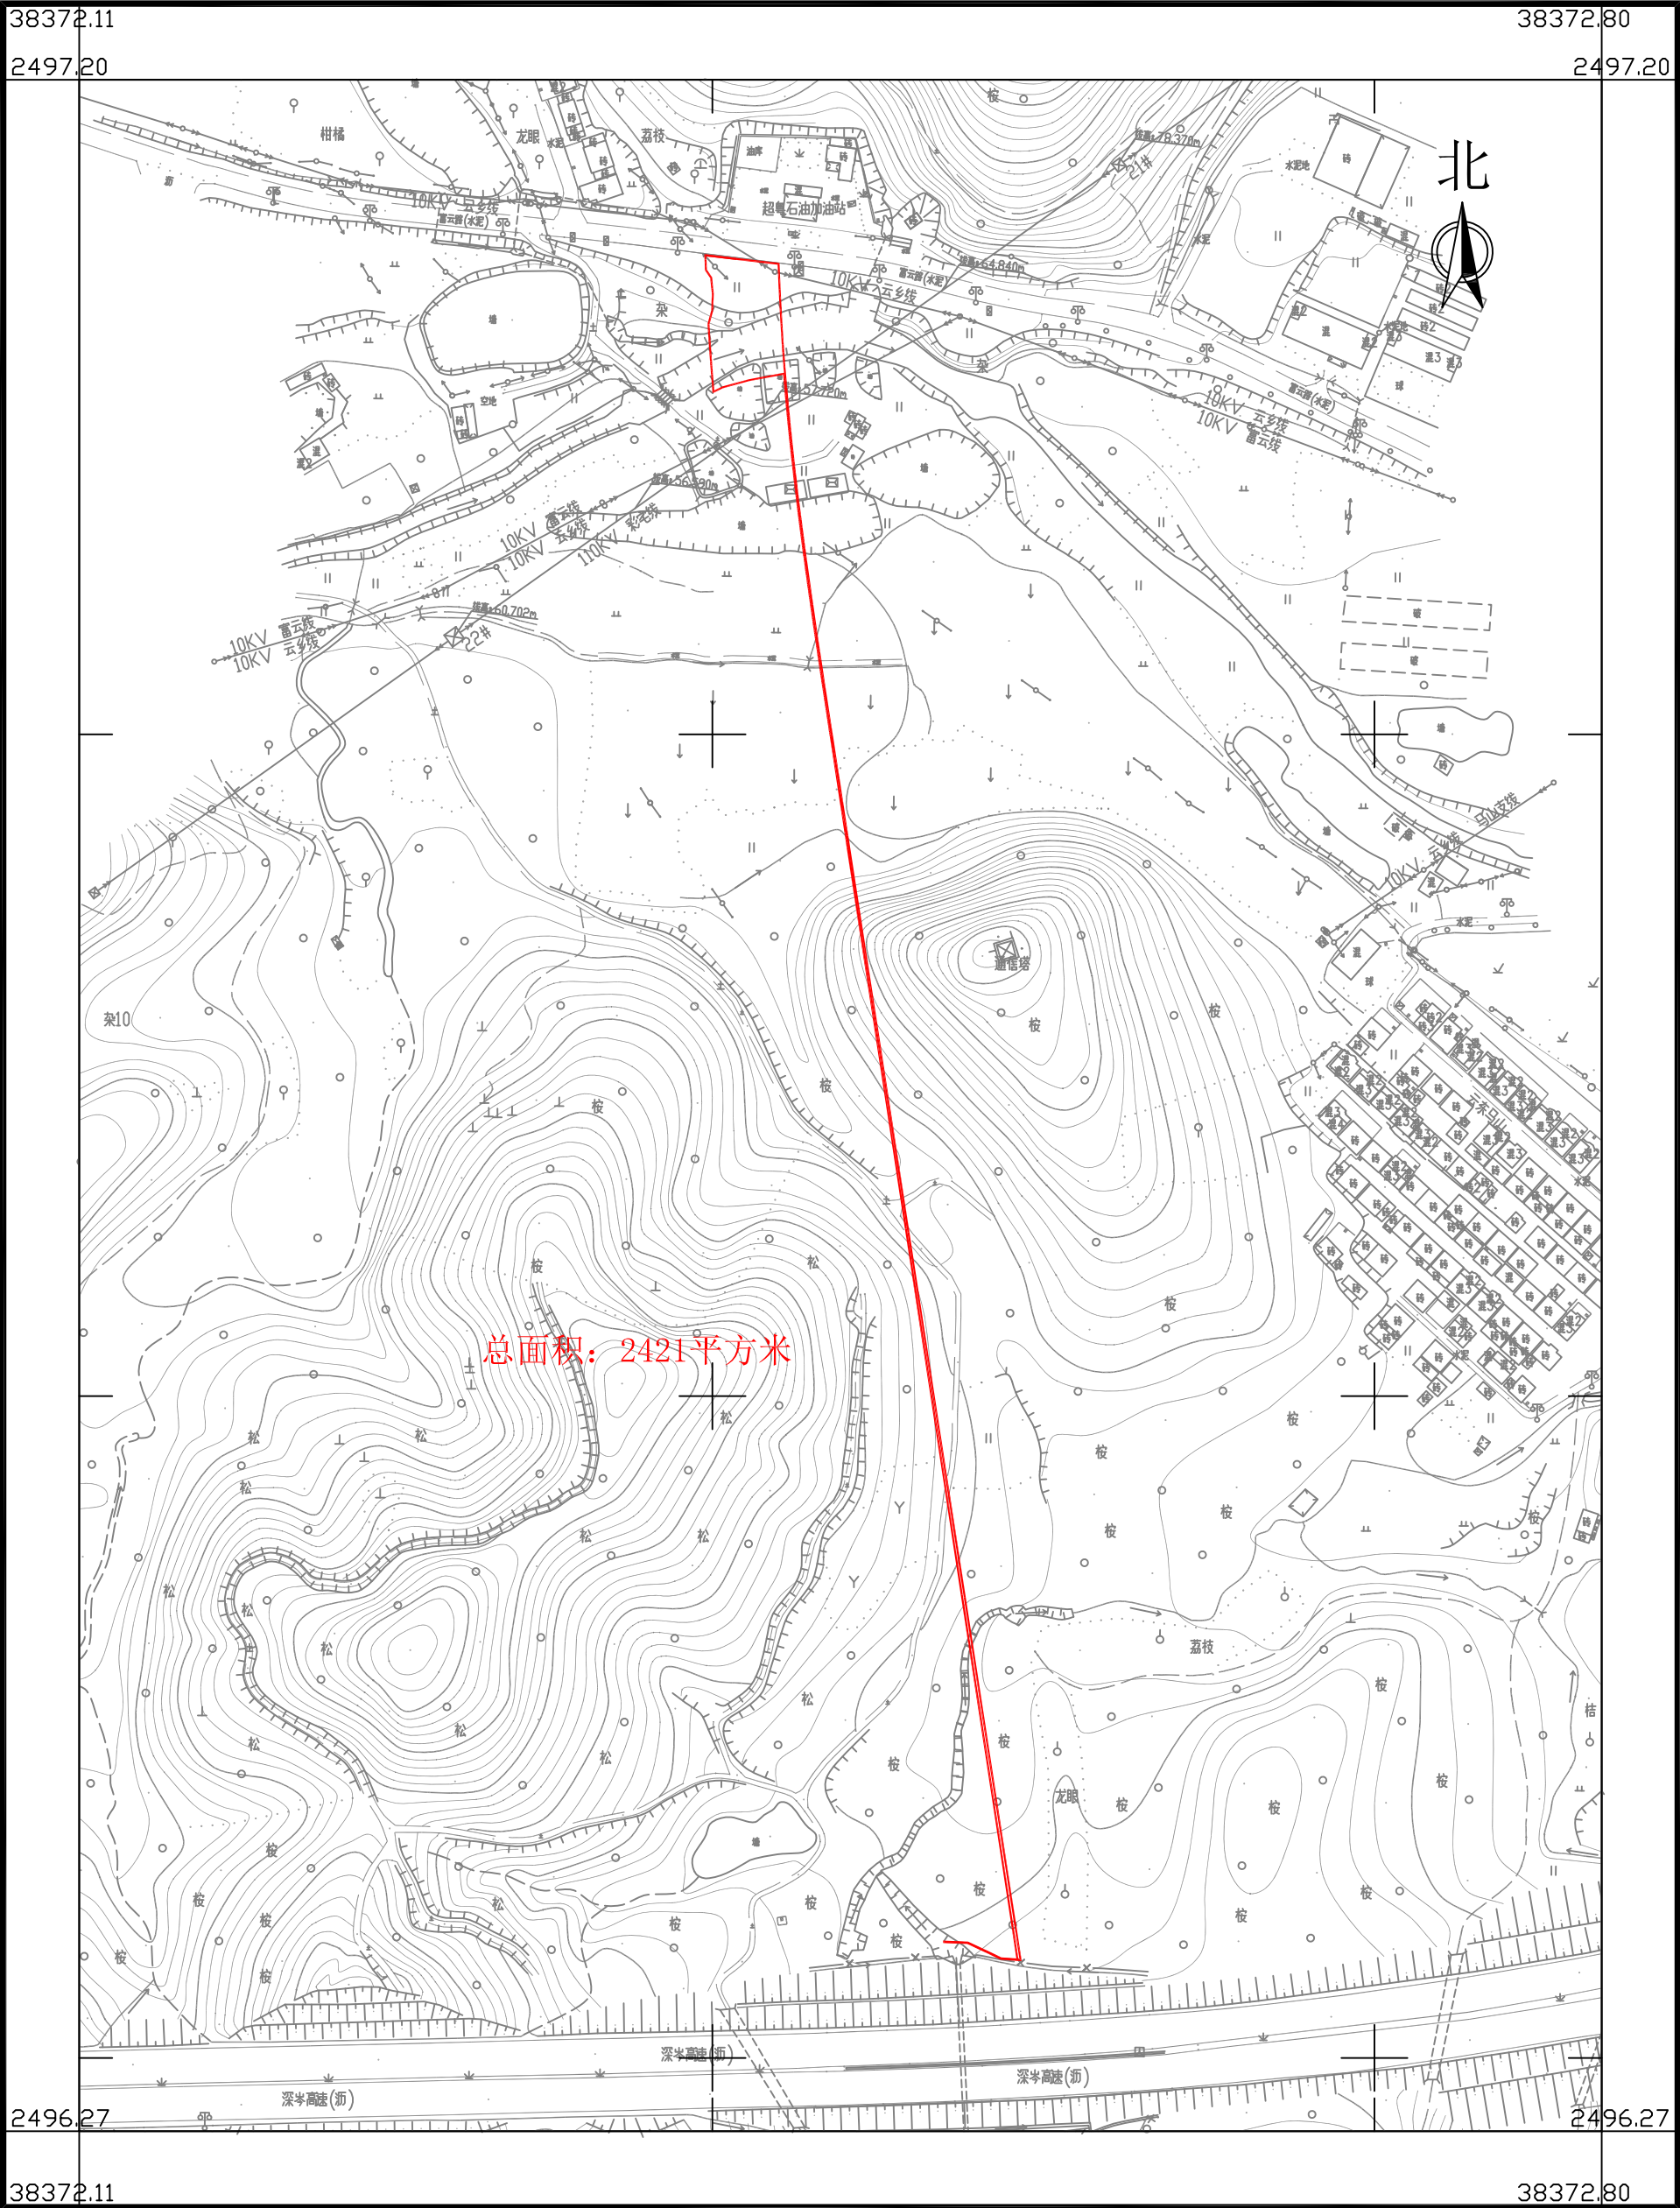

广东华地自然空间规划研究有限公司


2025年5月数字化制图
2000国家大地坐标系, 中央子午线114度
TD/T1008-2007土地勘测定界规程

1:3000

制图员: 林楚云
检查员: 杨 团

国道G325线鹤山桃源至址山段改建工程项目用地拟征收土地范围图(7)

鹤山市址山镇云东村村心股份经济合作社、鹤山市址山镇云东村
马山股份经济合作社、鹤山市址山镇云东村田心股份经济合作社

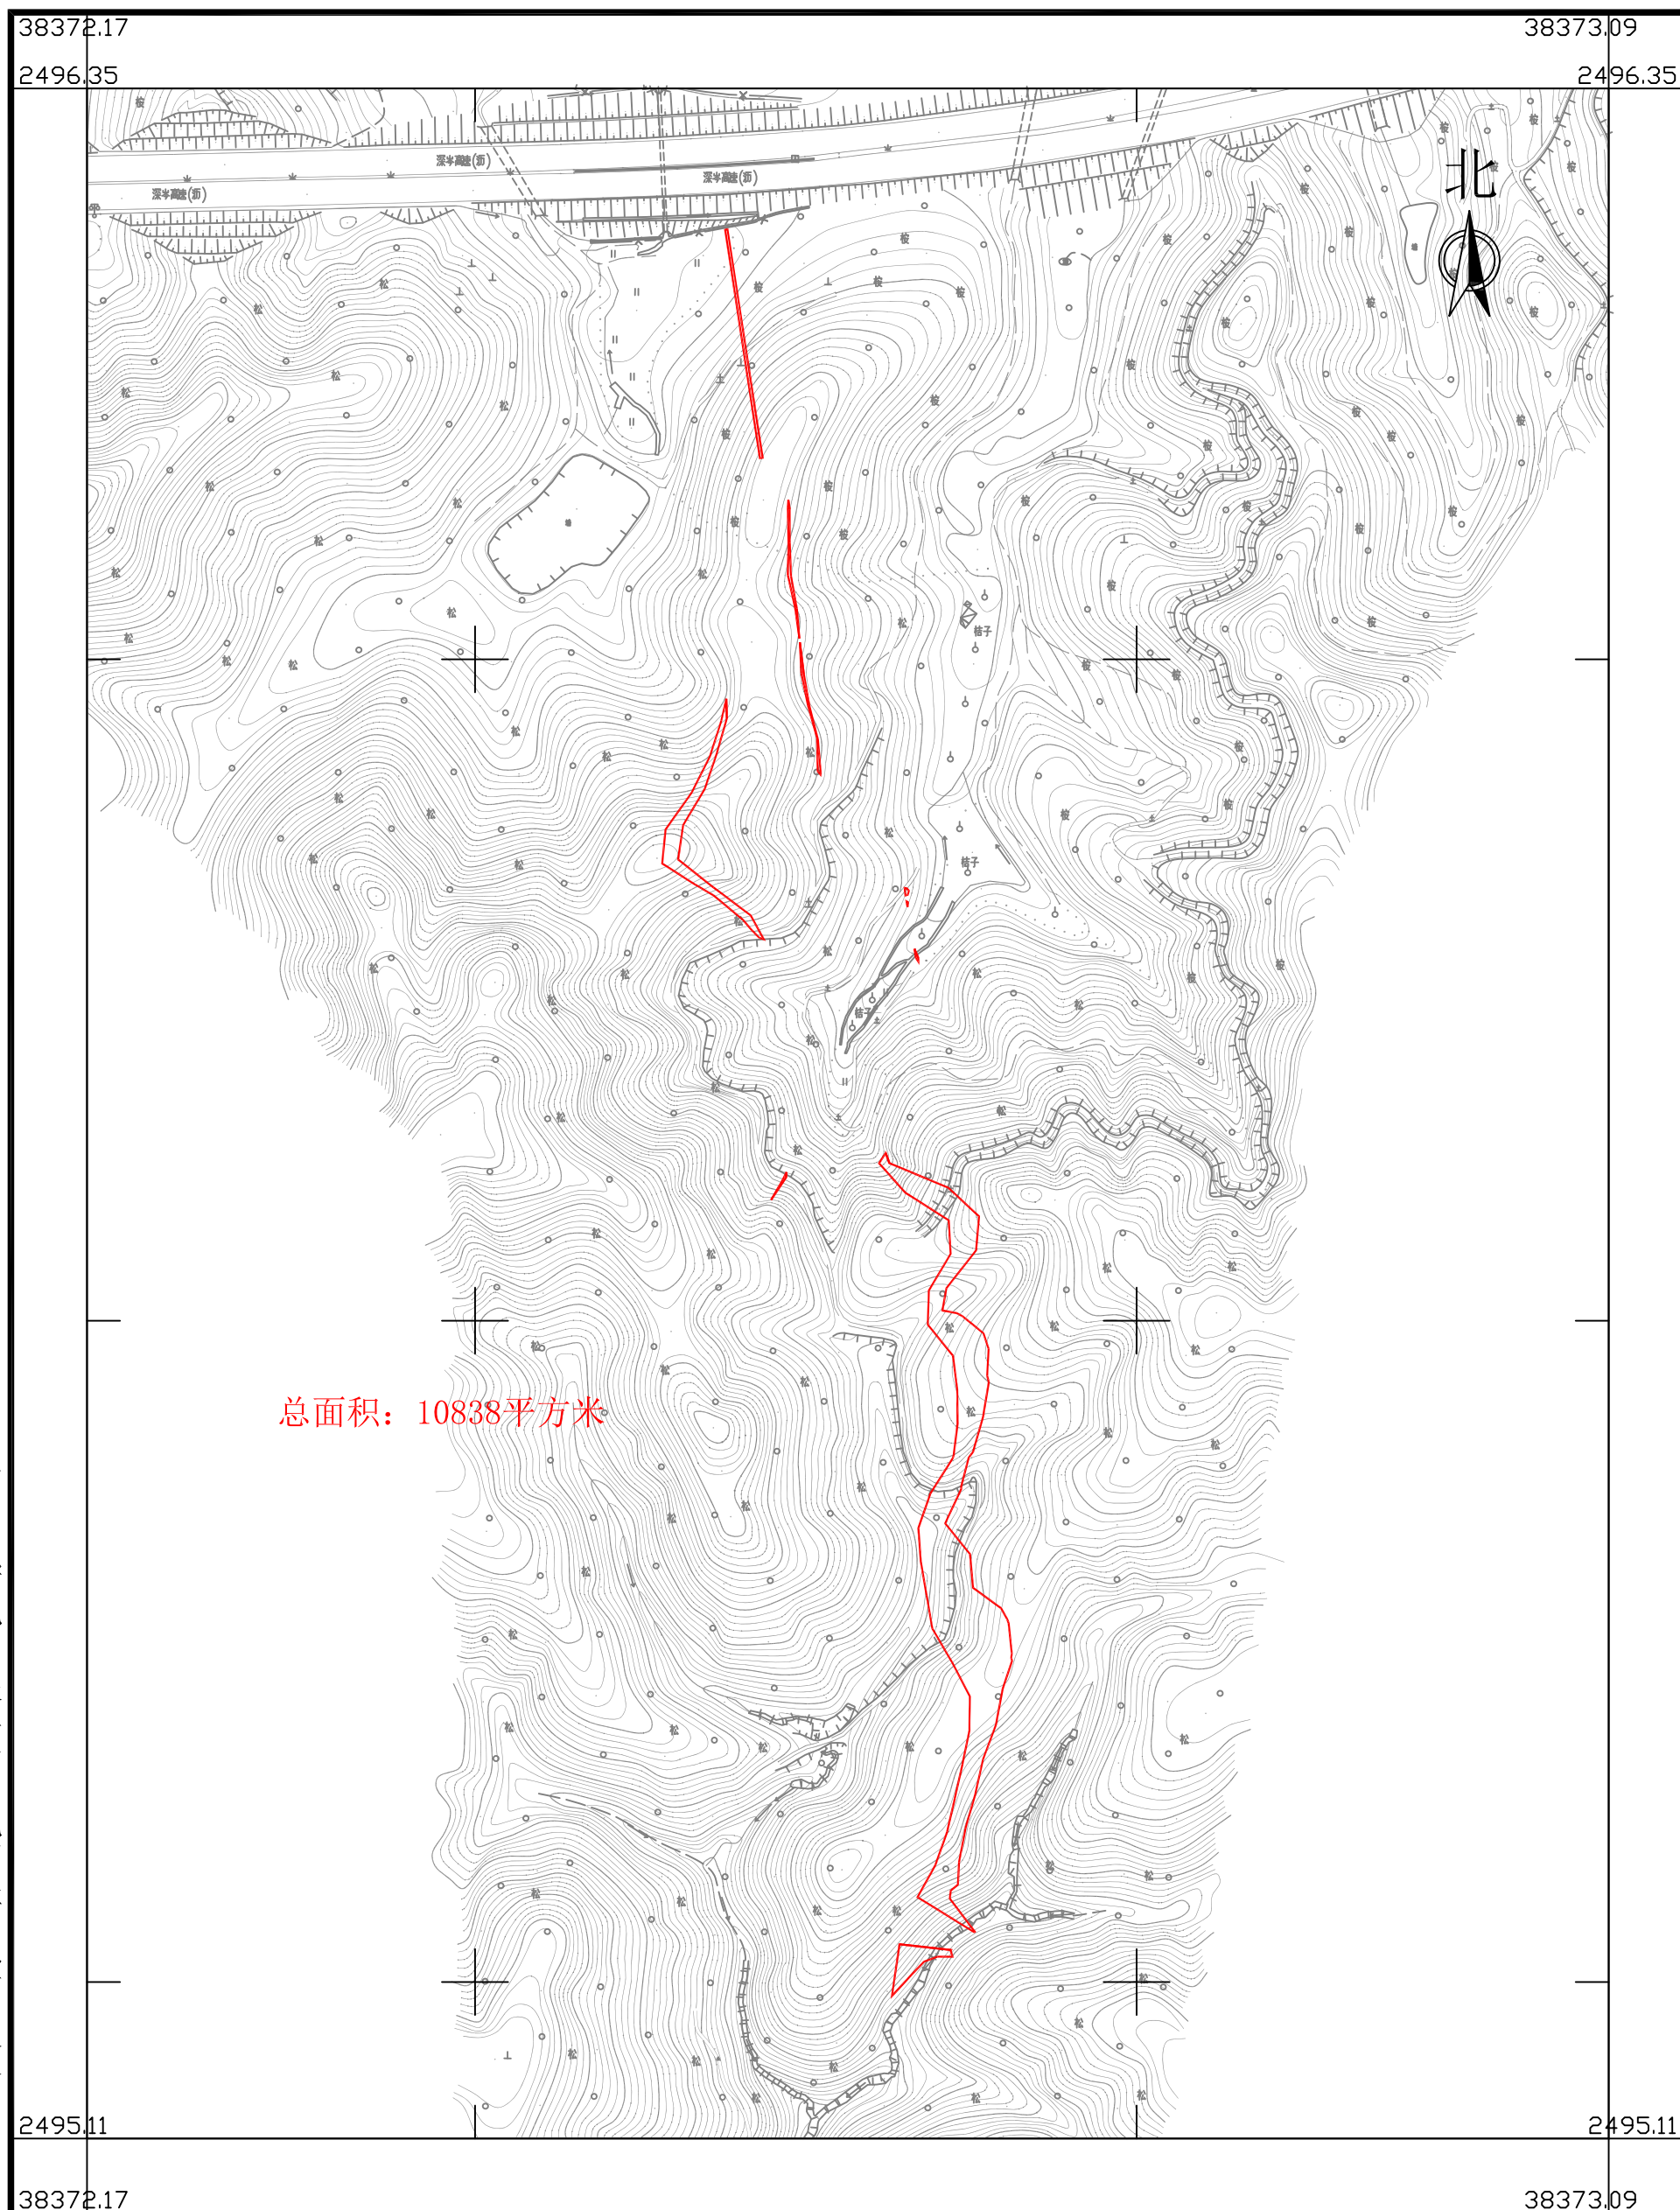

广东华地自然空间规划研究有限公司


2025年5月数字化制图
2000国家大地坐标系, 中央子午线114度
TD/T1008-2007土地勘测定界规程

1:4000

制图员: 林楚云
检查员: 杨 团

国道G325线鹤山桃源至址山段改建工程项目用地拟征收土地范围图(8)

鹤山市址山镇云中村木坑第二股份经济合作社、鹤山市址山镇云中村木坑第一股份经济合作社、鹤山市址山镇云中股份经济联合社

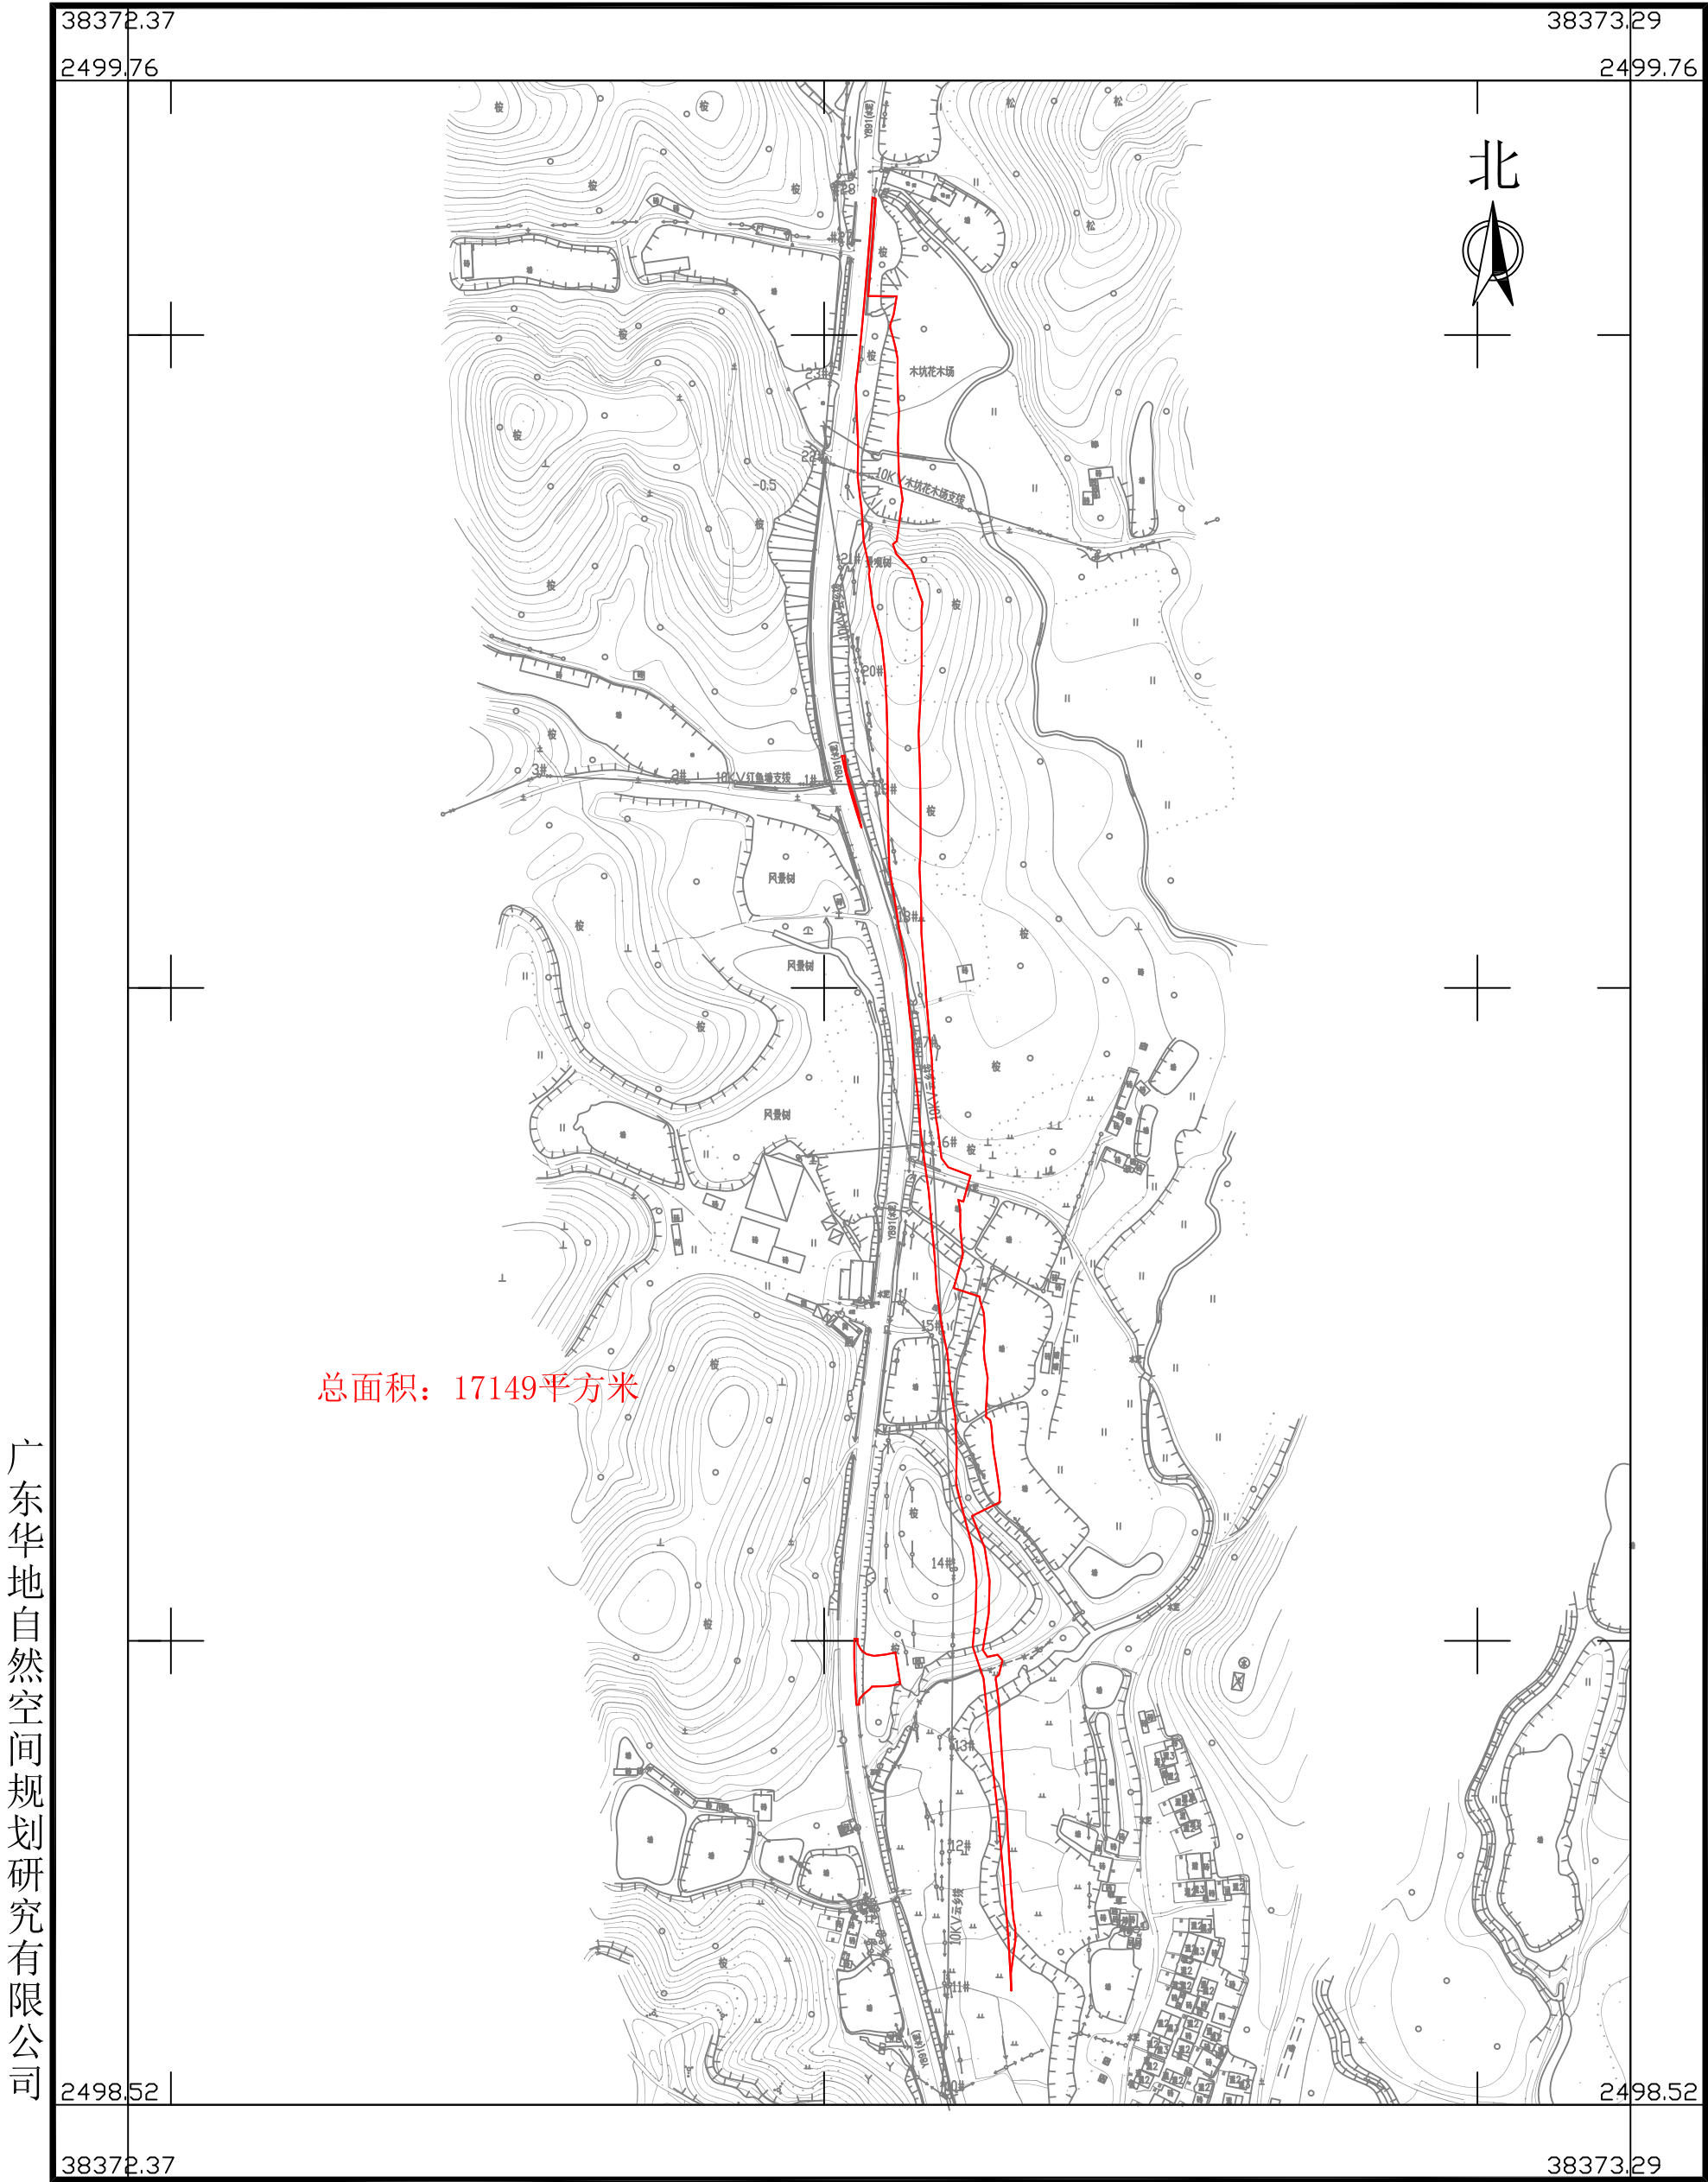

广东华地自然空间规划研究有限公司


2025年5月数字化制图
2000国家大地坐标系, 中央子午线114度
TD/T1008-2007土地勘测定界规程

1:4000

制图员：林楚云
检查员：杨 团

国道G325线鹤山桃源至址山段改建工程项目用地拟征收土地范围图(9)

鹤山市址山镇云中村木坑第一股份经济合作社、鹤山市址山镇云中股份经济合作联合社

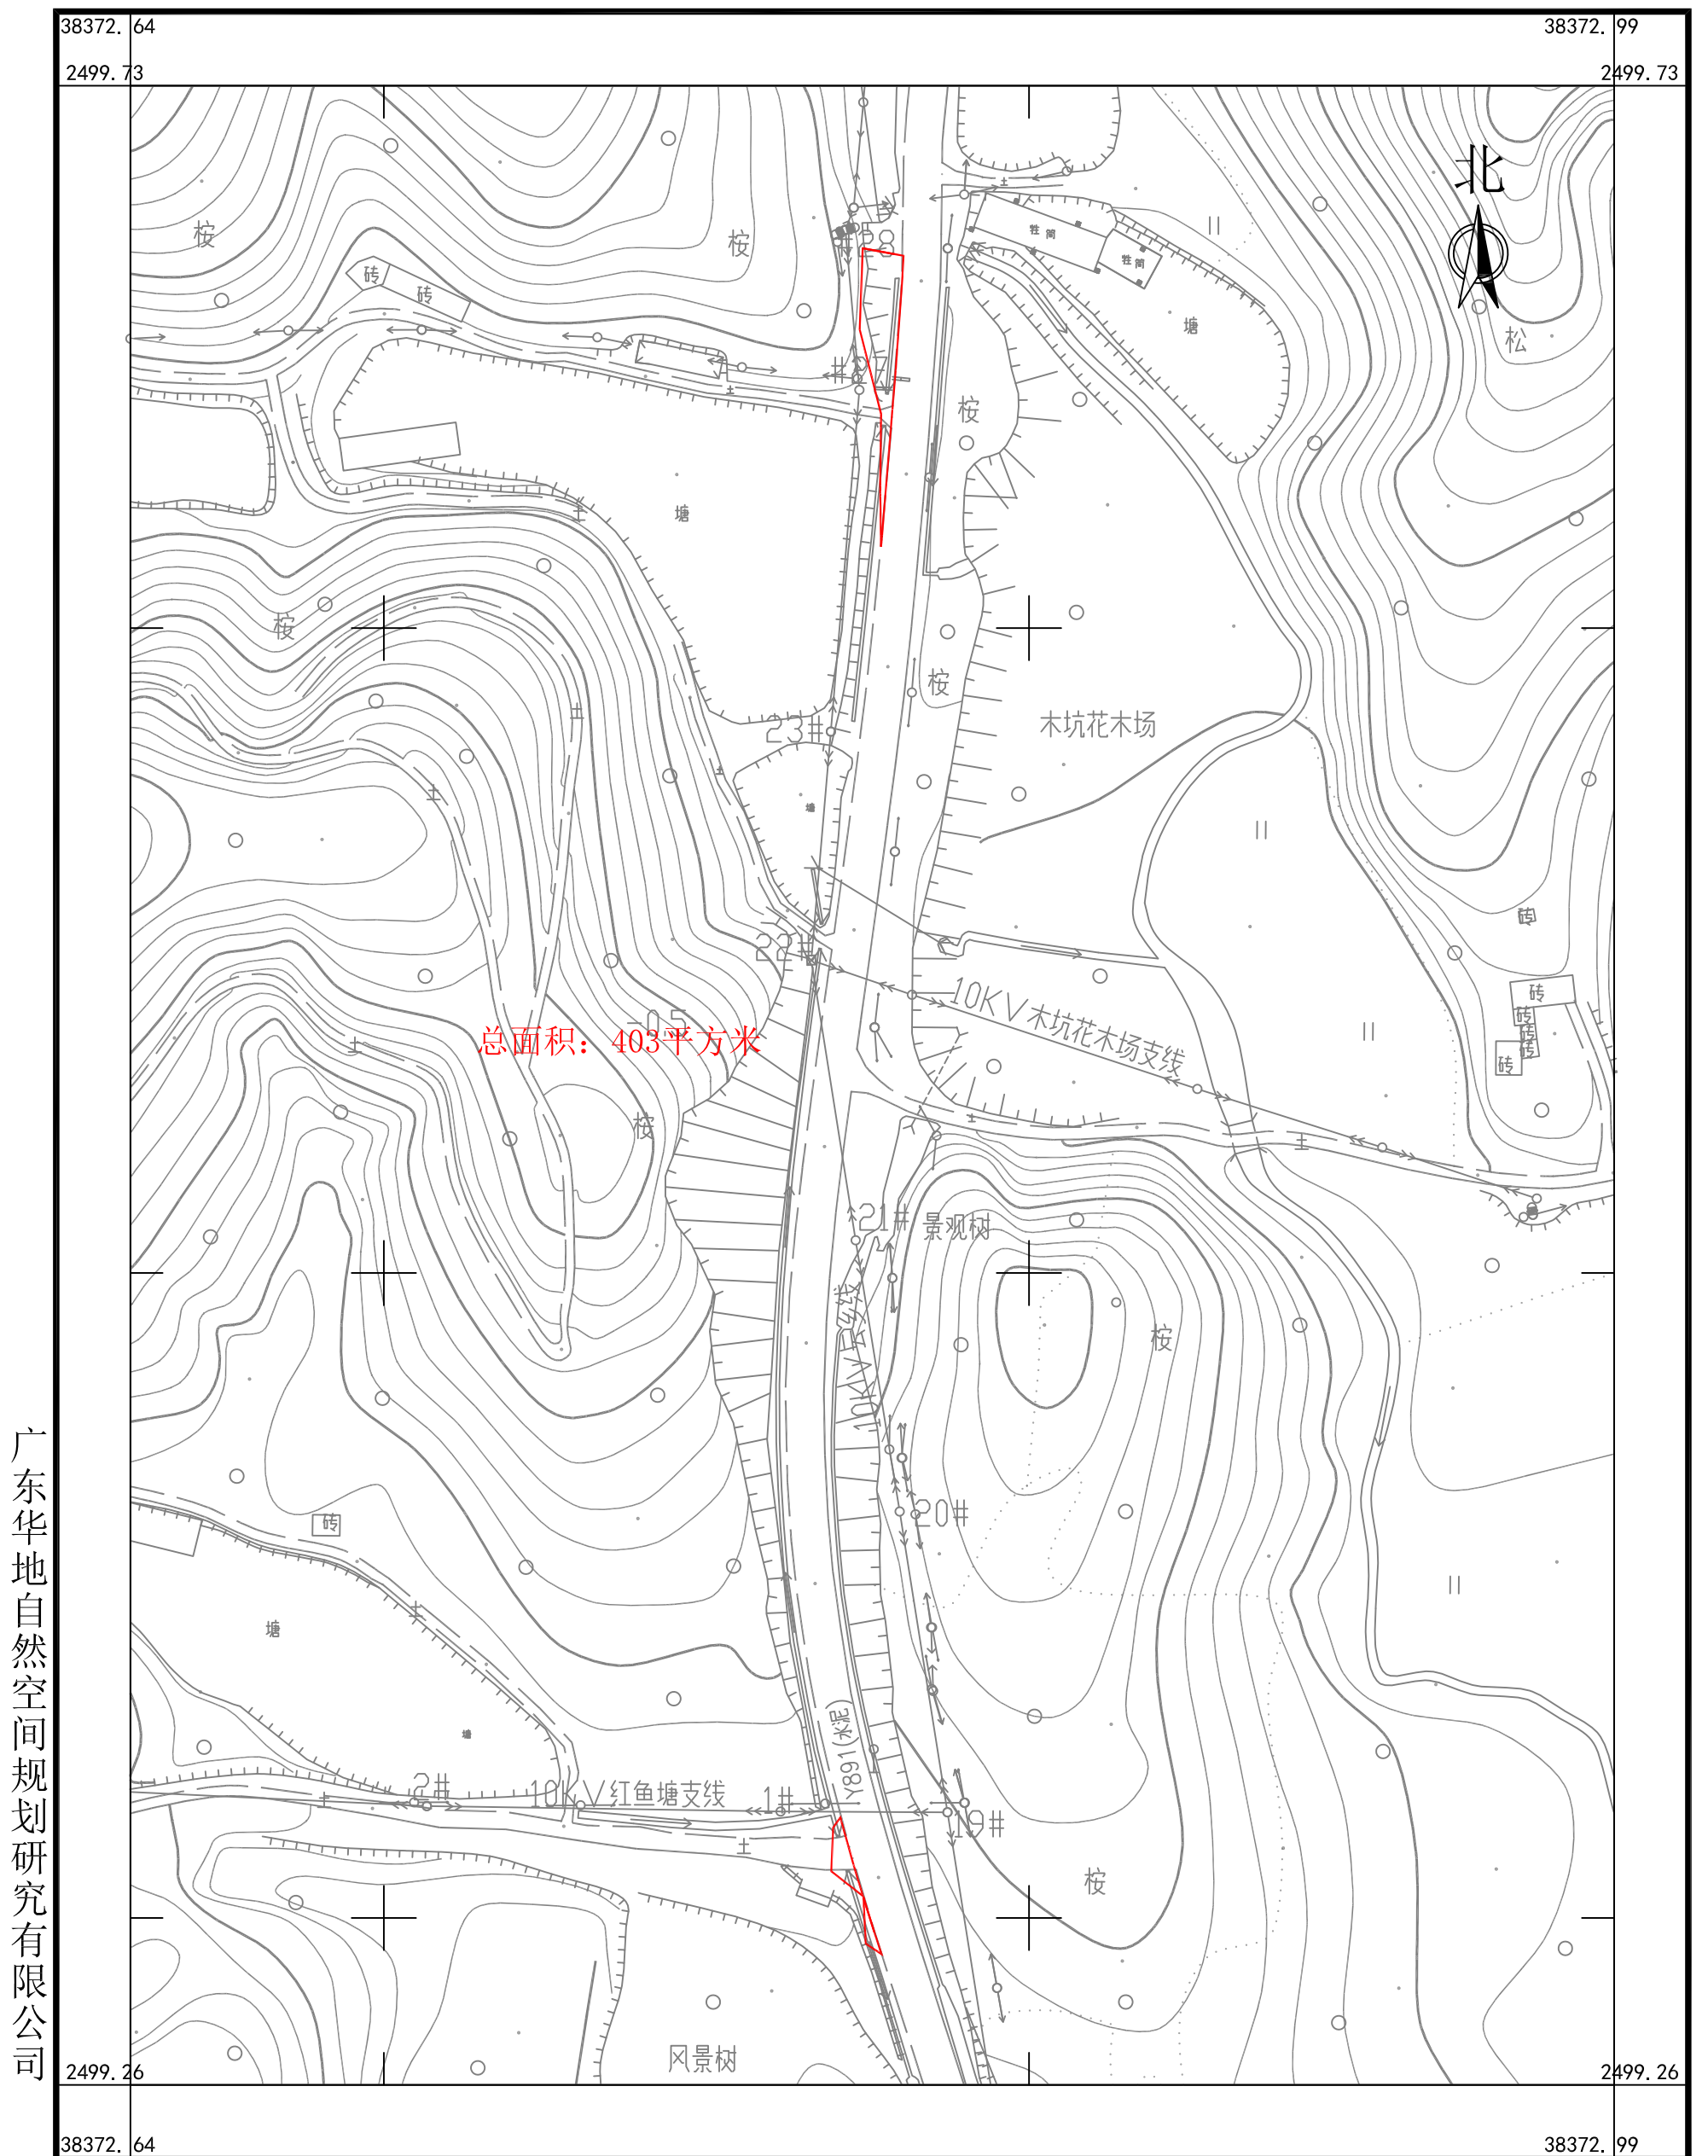

广东华地自然空间规划研究有限公司


2025年5月数字化制图
2000国家大地坐标系, 中央子午线114度
TD/T1008-2007土地勘测定界规程

1:1500

制图员: 林楚云
检查员: 杨 团

国道G325线鹤山桃源至址山段改建工程项目用地拟征收土地范围图(10)

鹤山市址山镇云中村木坑第二股份经济合作社、鹤山市址山镇云中村桥里股份经济合作社、鹤山市址山镇云中村中心股份经济合作社、鹤山市址山镇云中股份经济合作联社

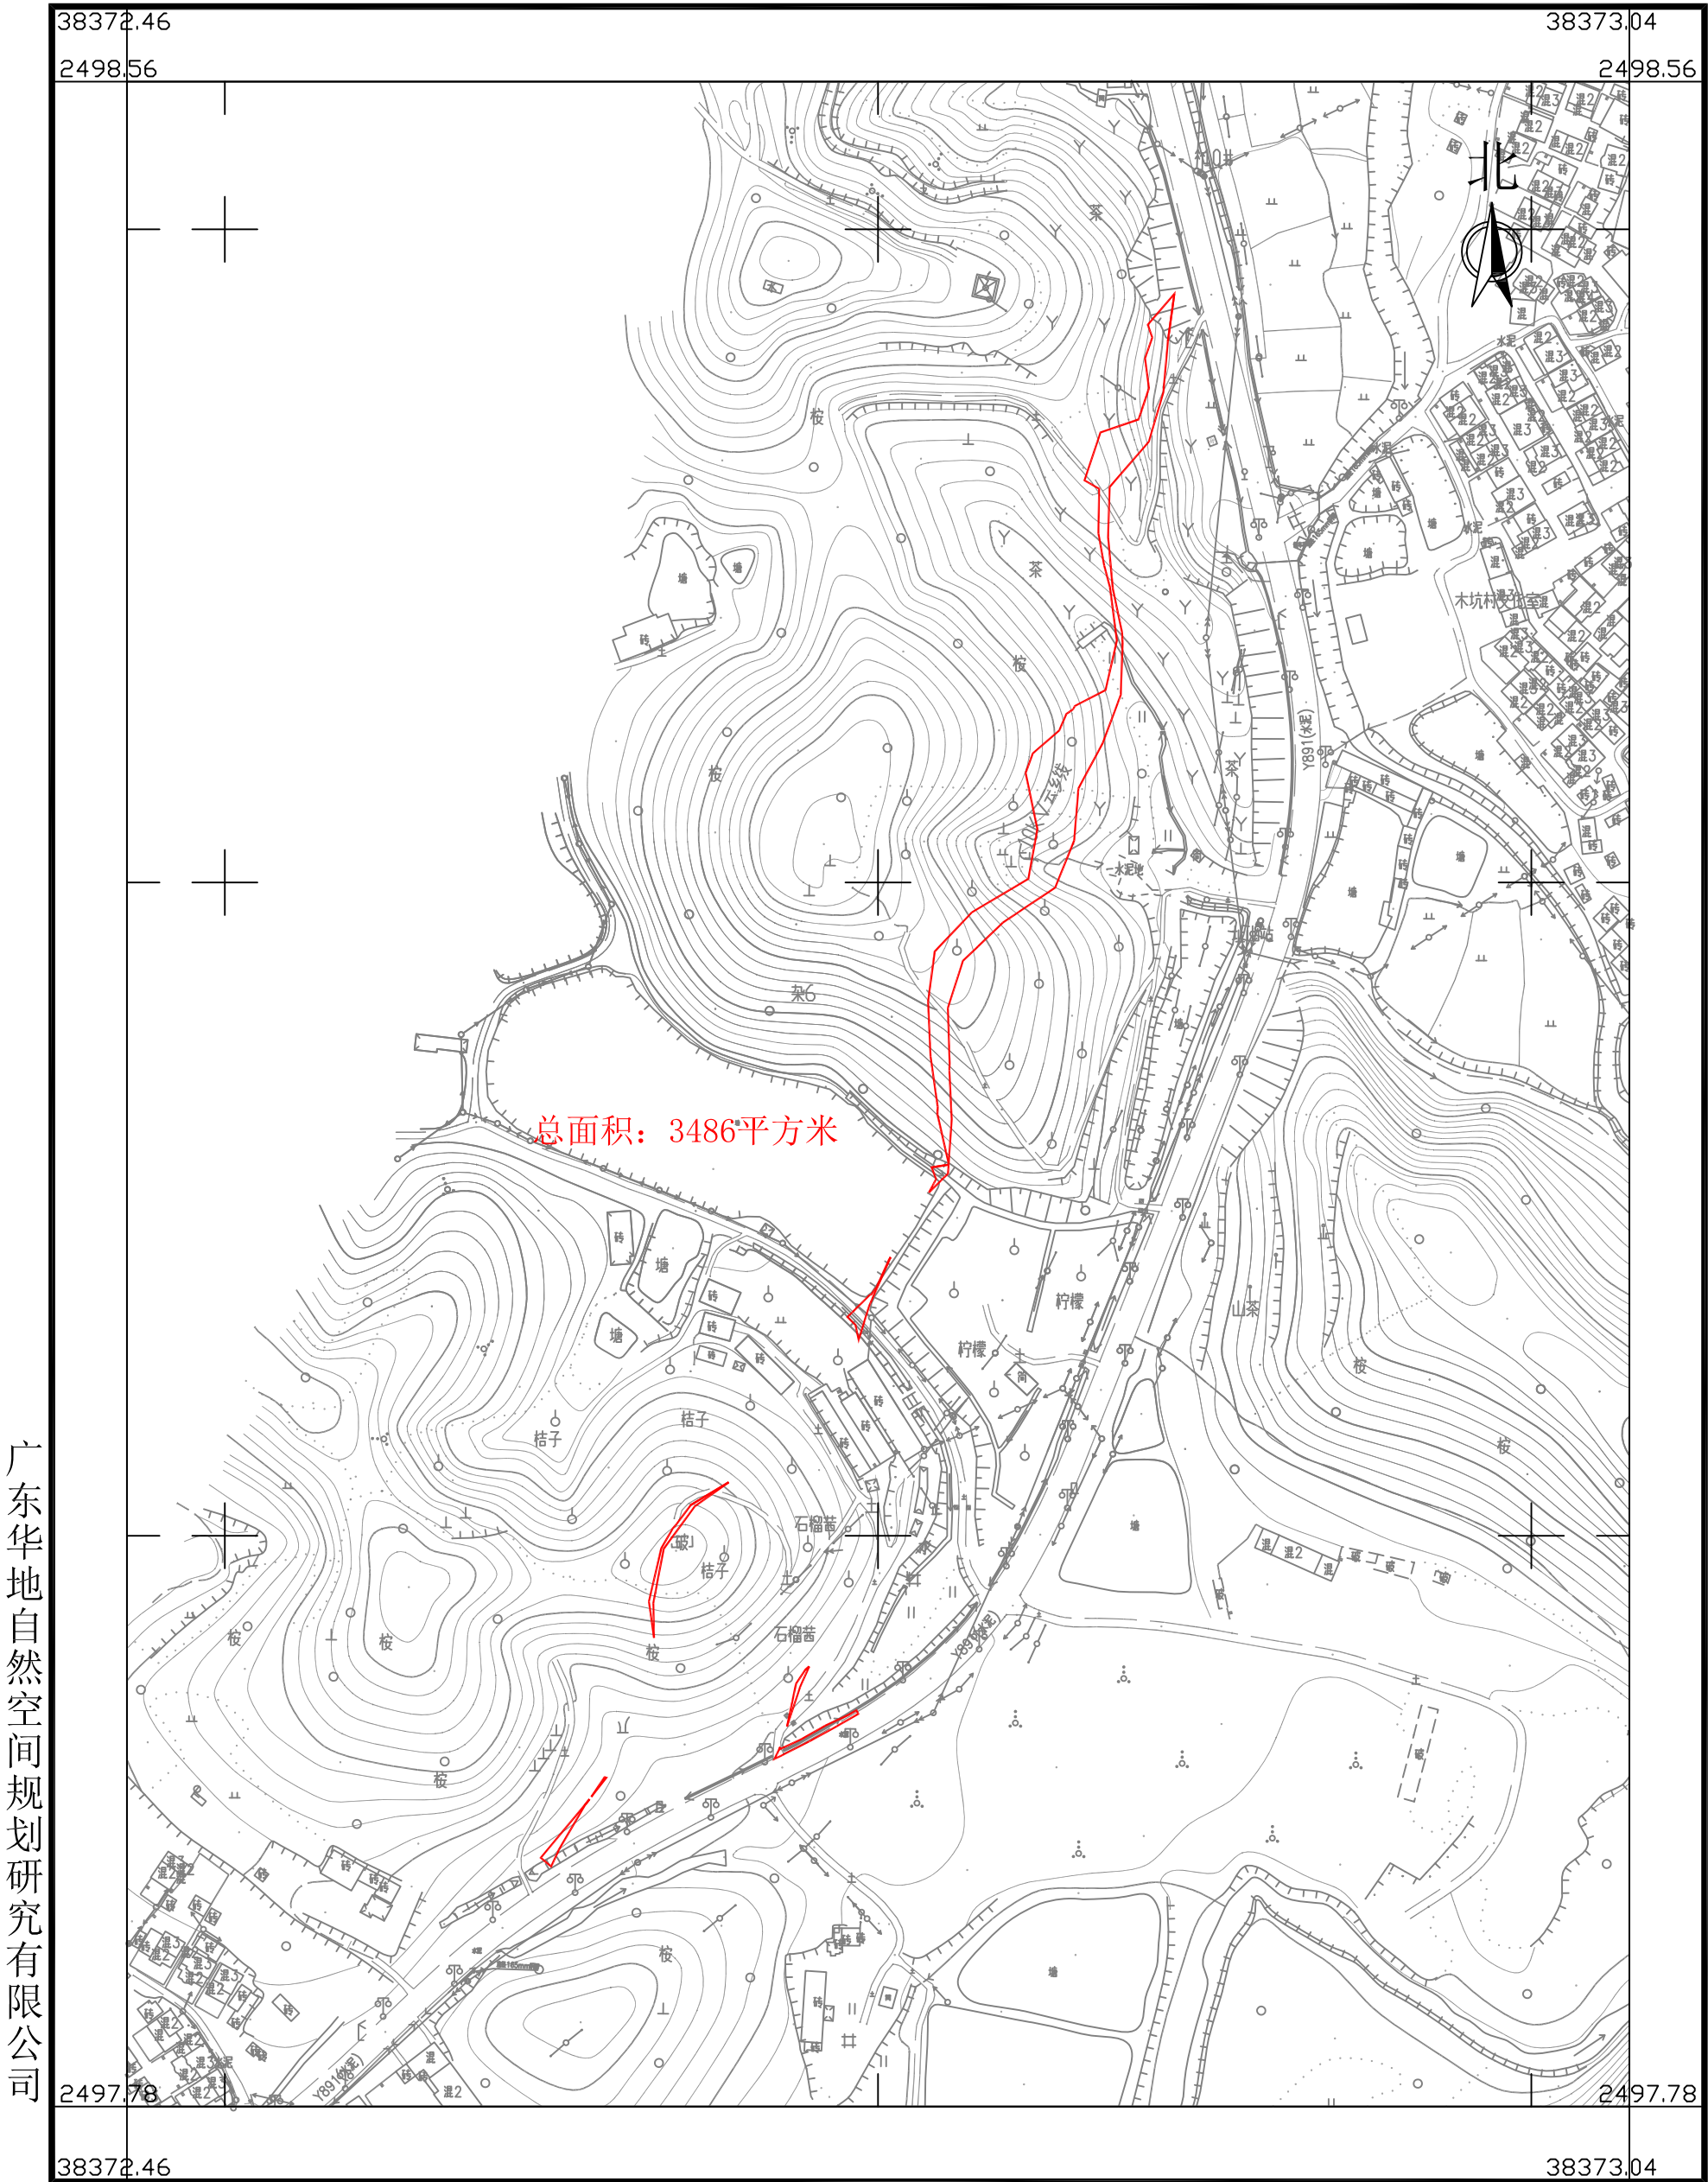

广东华地自然空间规划研究有限公司


2025年5月数字化制图
2000国家大地坐标系, 中央子午线114度
TD/T1008-2007土地勘测定界规程

1:2500

制图员: 林楚云
检查员: 杨 团

国道G325线鹤山桃源至址山段改建工程项目用地拟征收土地范围图(11)

鹤山市址山镇云东村村心股份经济合作社、鹤山市址山镇云东村周屋股份经济合作社、鹤山市址山镇云中村桥里股份经济合作社、鹤山市址山镇云中股份经济合作联合社

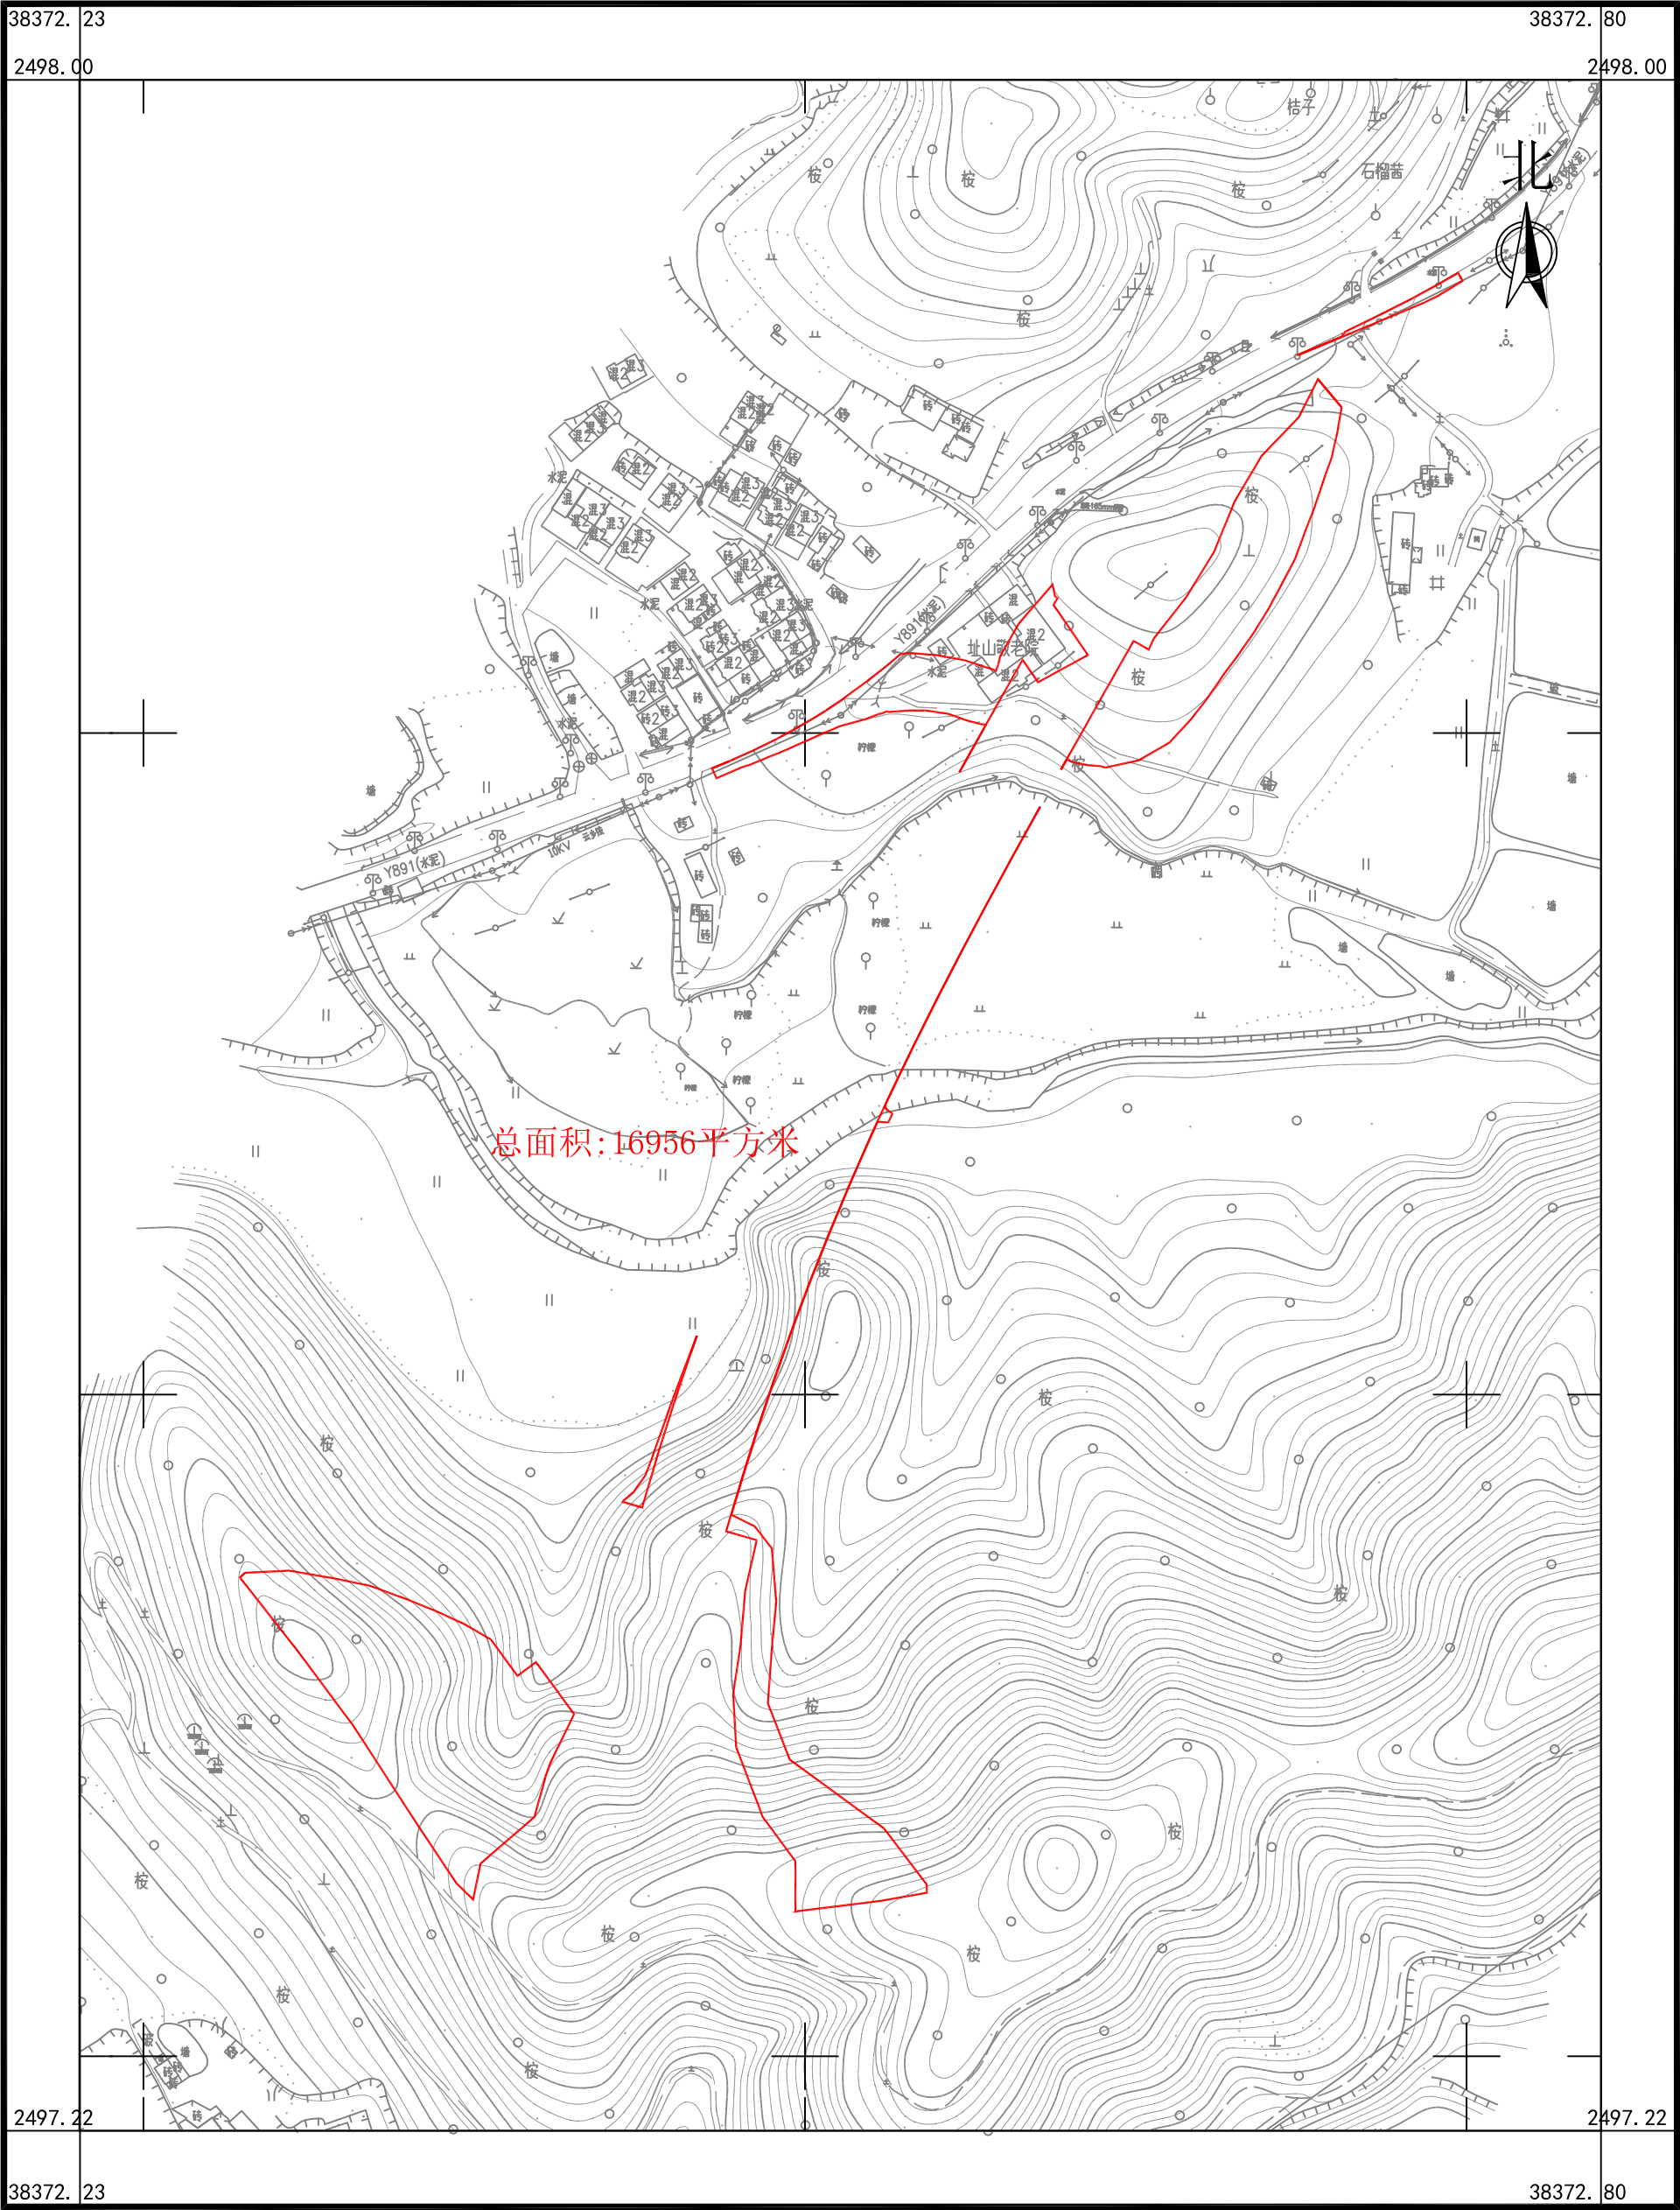

广东华地自然空间规划研究有限公司


2025年5月数字化制图
2000国家大地坐标系, 中央子午线114度
TD/T1008-2007土地勘测定界规程

1:2500

制图员: 林楚云
检查员: 杨 团

国道G325线鹤山桃源至址山段改建工程项目用地拟征收土地范围图(12)

鹤山市址山镇云中股份经济合作联合社

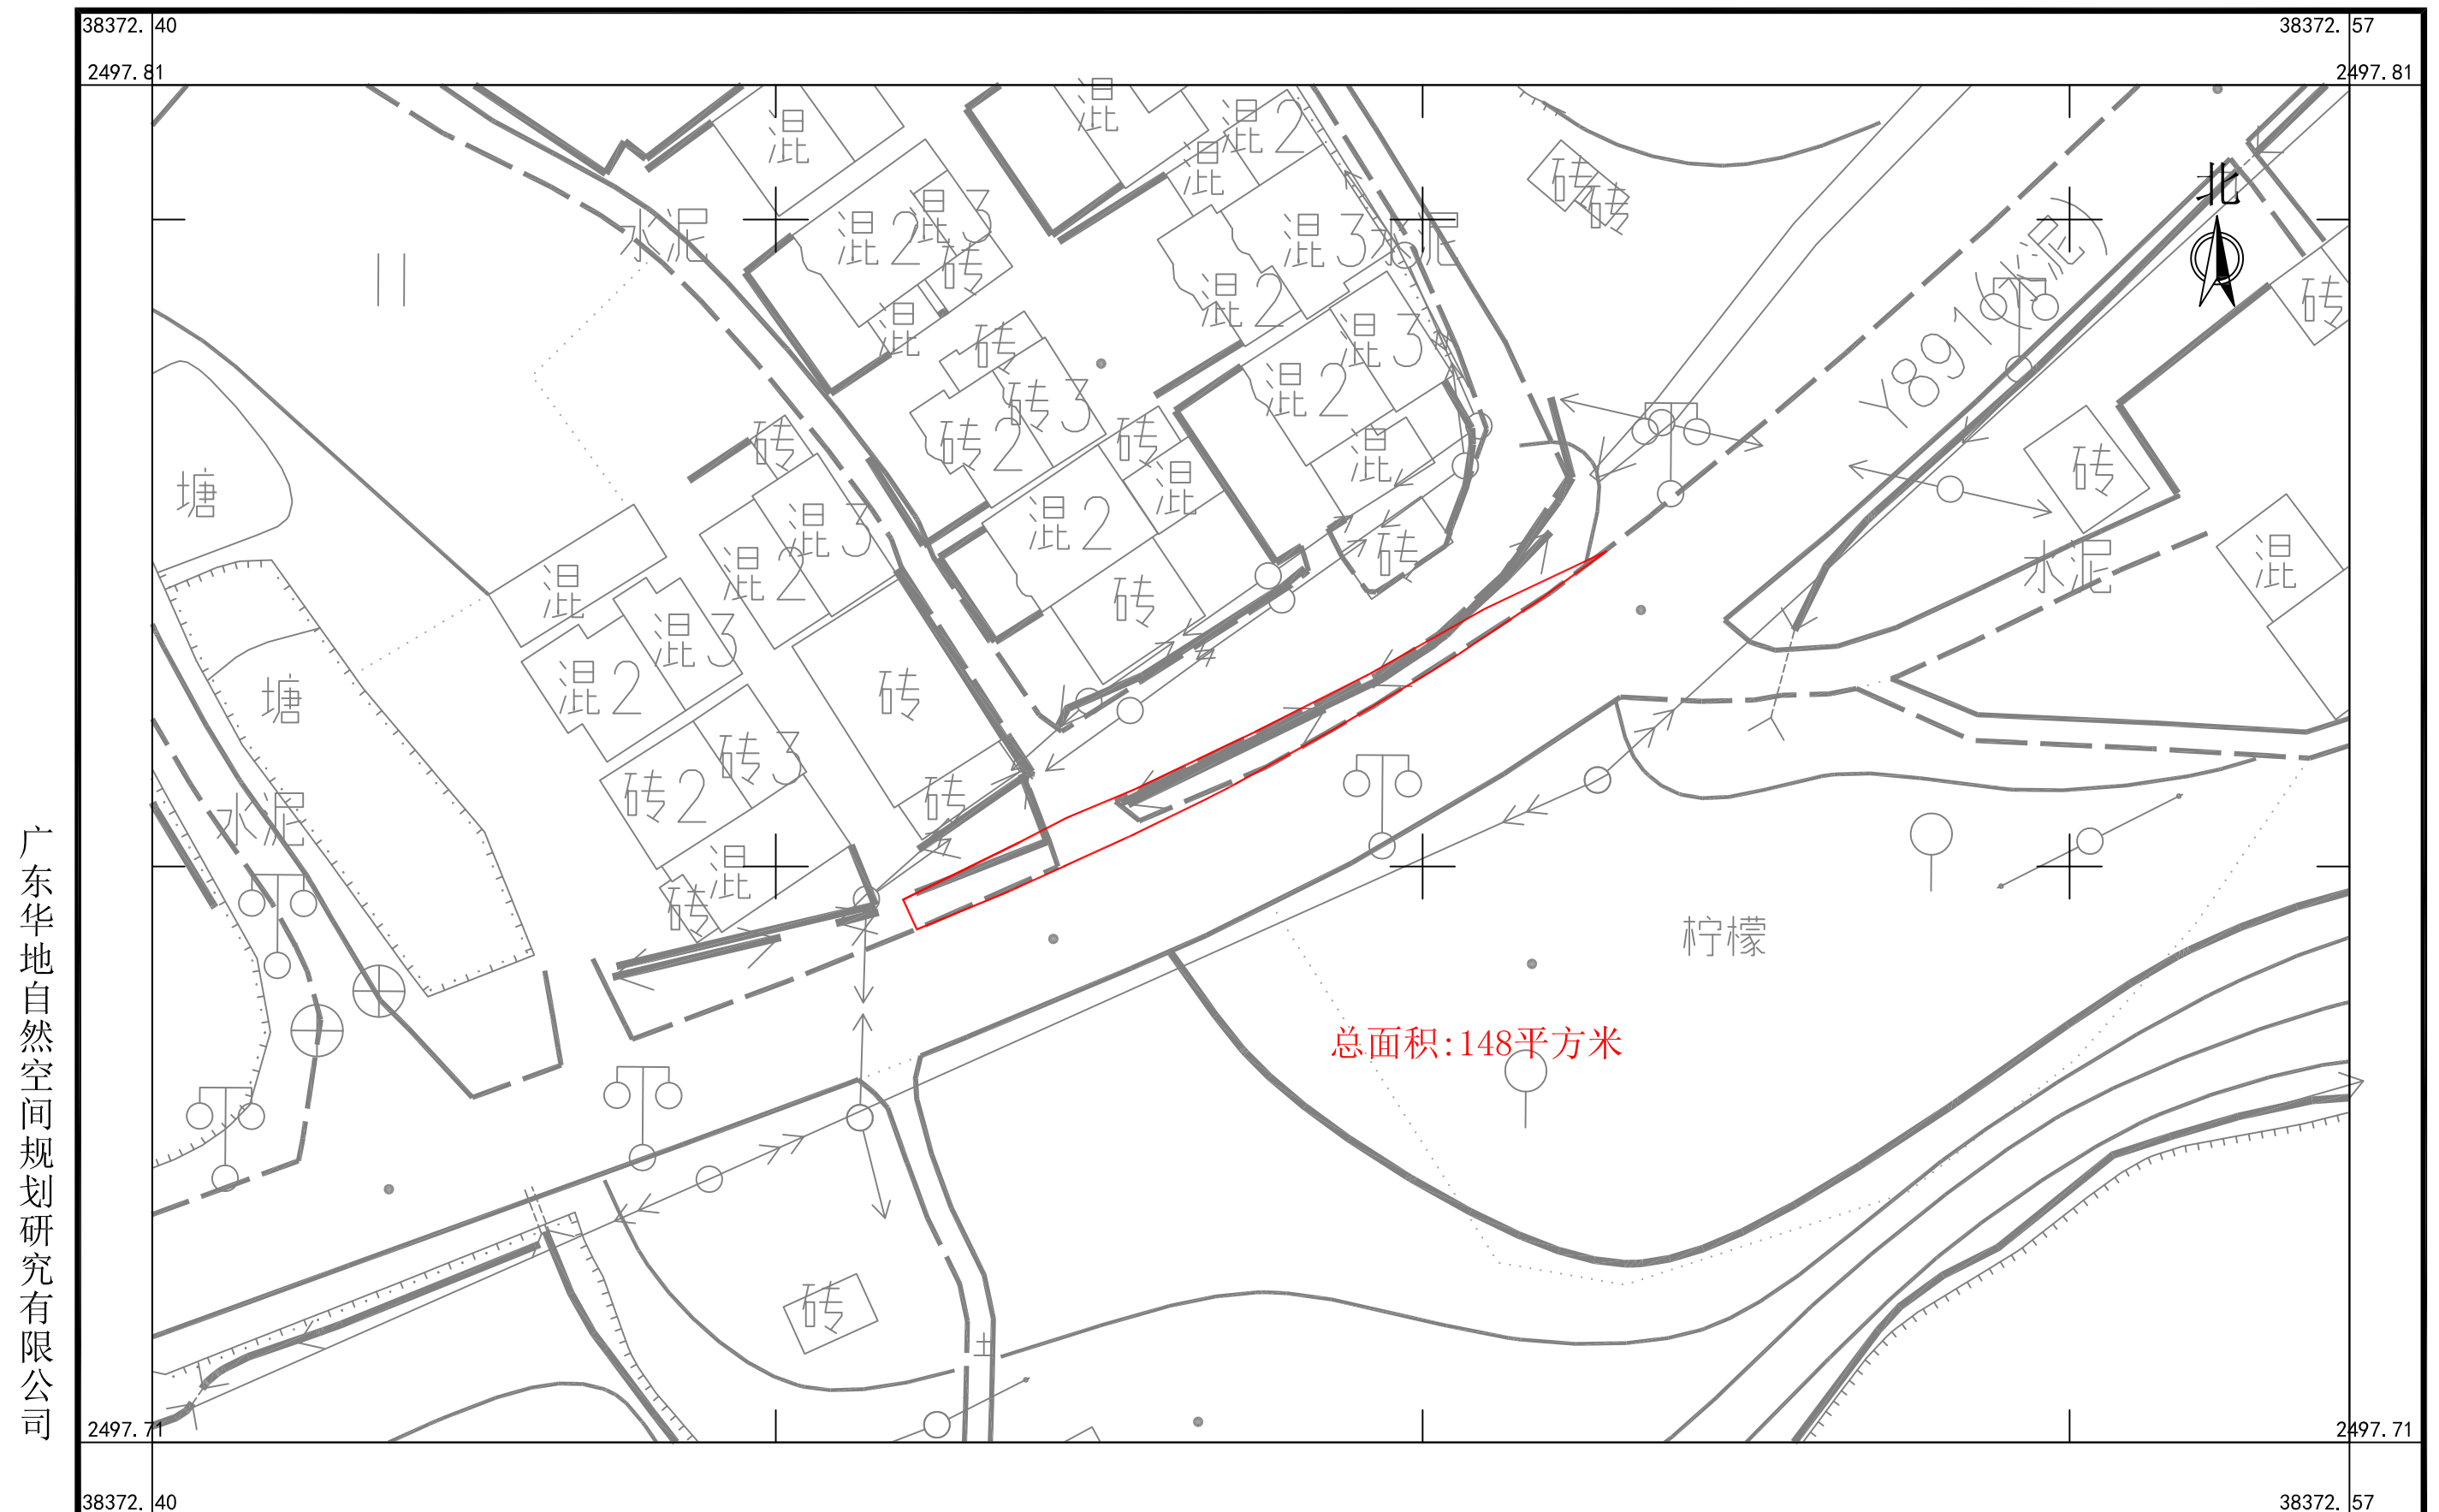

2025年5月数字化制图
2000国家大地坐标系, 中央子午线114度
TD/T1008-2007土地勘测定界规程

1:500

制图员: 林楚云
审核员: 杨 团