


国道G325至S270连接线工程（二期）建设项目用地拟征收土地范围图（1）

鹤山市桃源镇龙都村梅子岗股份经济合作社

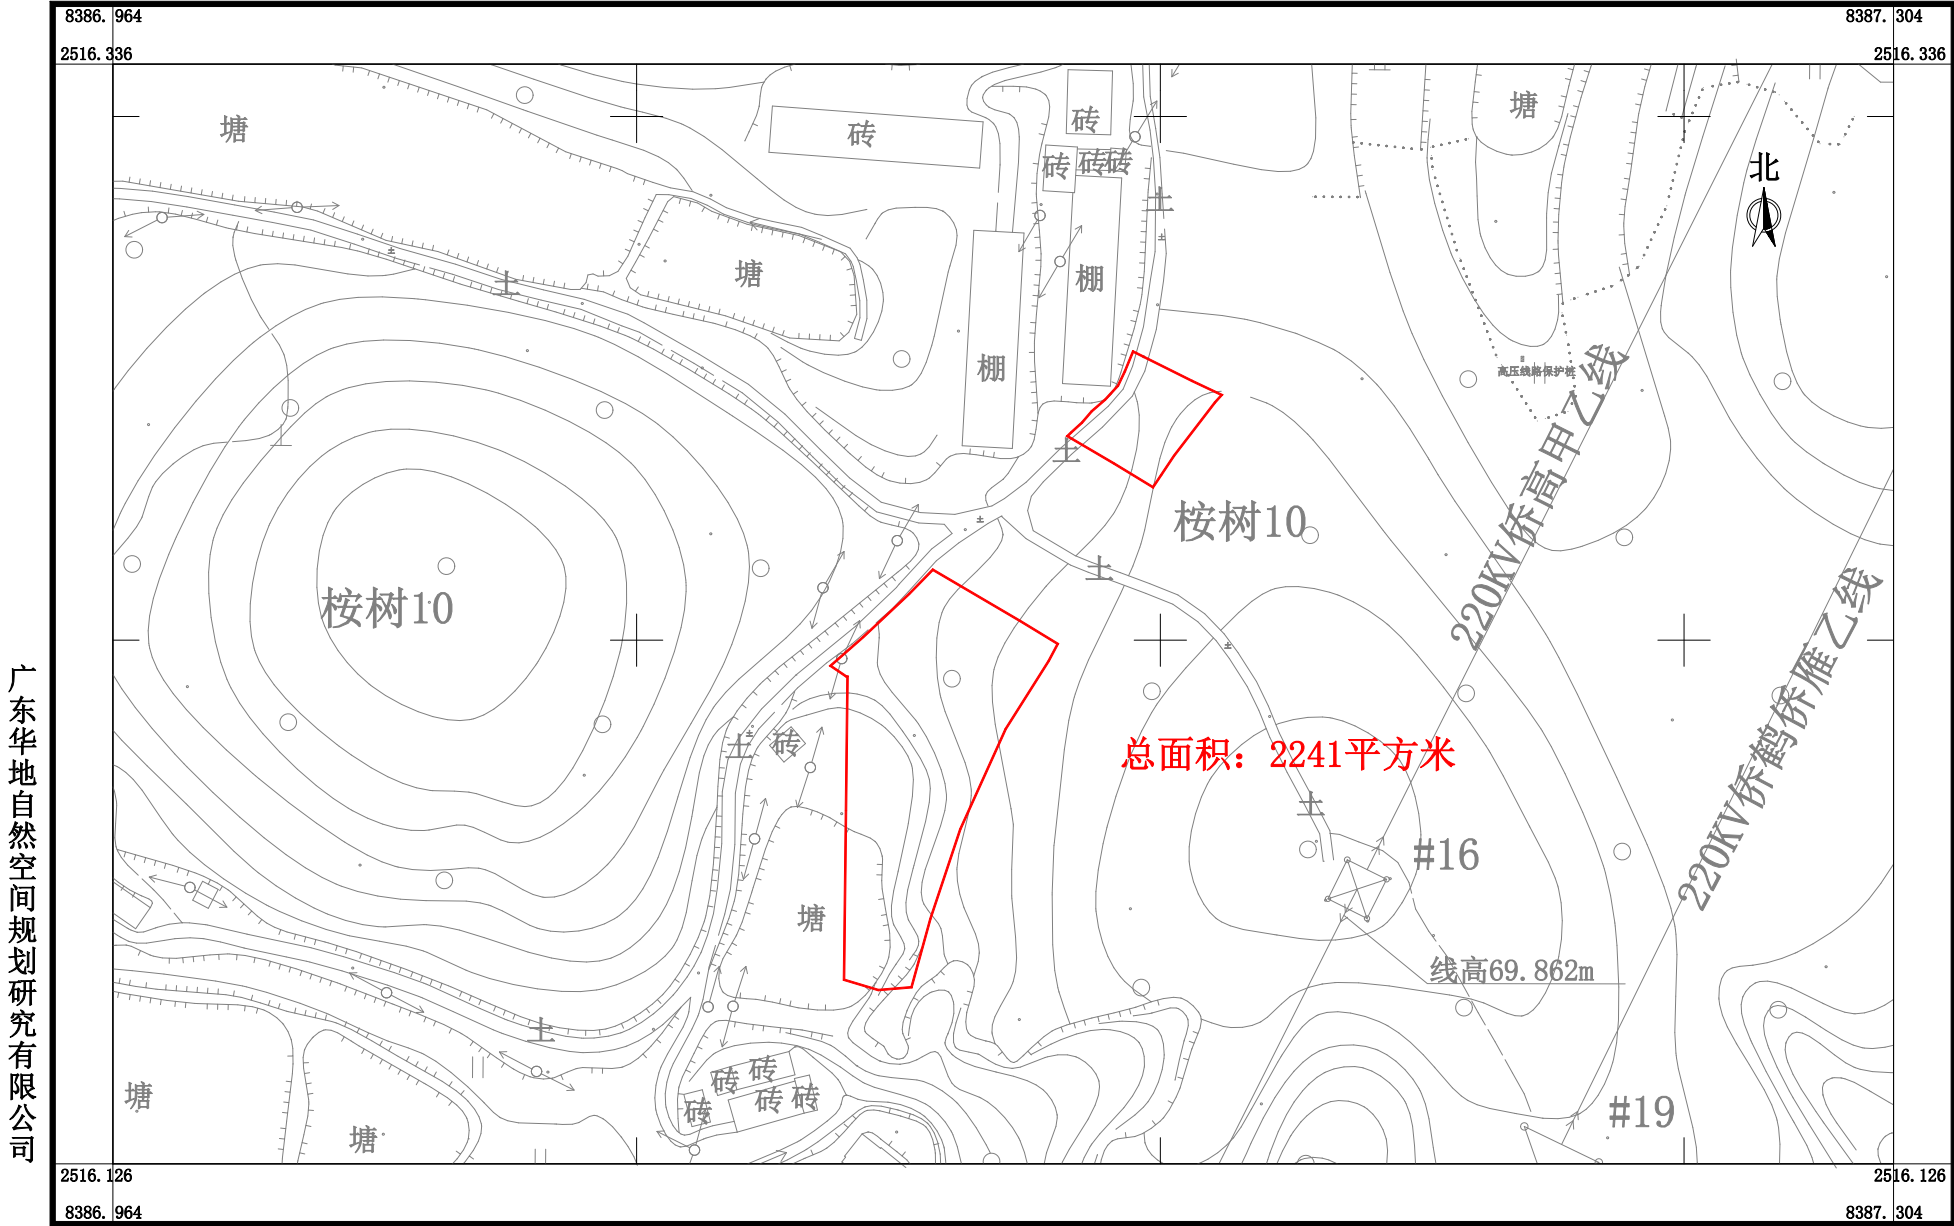

广东华地自然空间规划研究有限公司


2025年5月数字化制图
2000国家大地坐标系，中央子午线114度
TD/T 1008-2007土地勘测定界规程

1:1000

制图员：梁翠敏
检查员：杨 团

国道G325至S270连接线工程（二期）建设项目用地拟征收土地范围图（3）

鹤山市桃源镇经济联合总社、鹤山市桃源镇龙都村第三股份经济合作社、鹤山市桃源镇龙都股份经济合作联合社、鹤山市桃源镇三富村龙田第八股份经济合作社、鹤山市桃源镇三富村仁和股份经济合作社、鹤山市桃源镇旺龙股份经济合作联合社

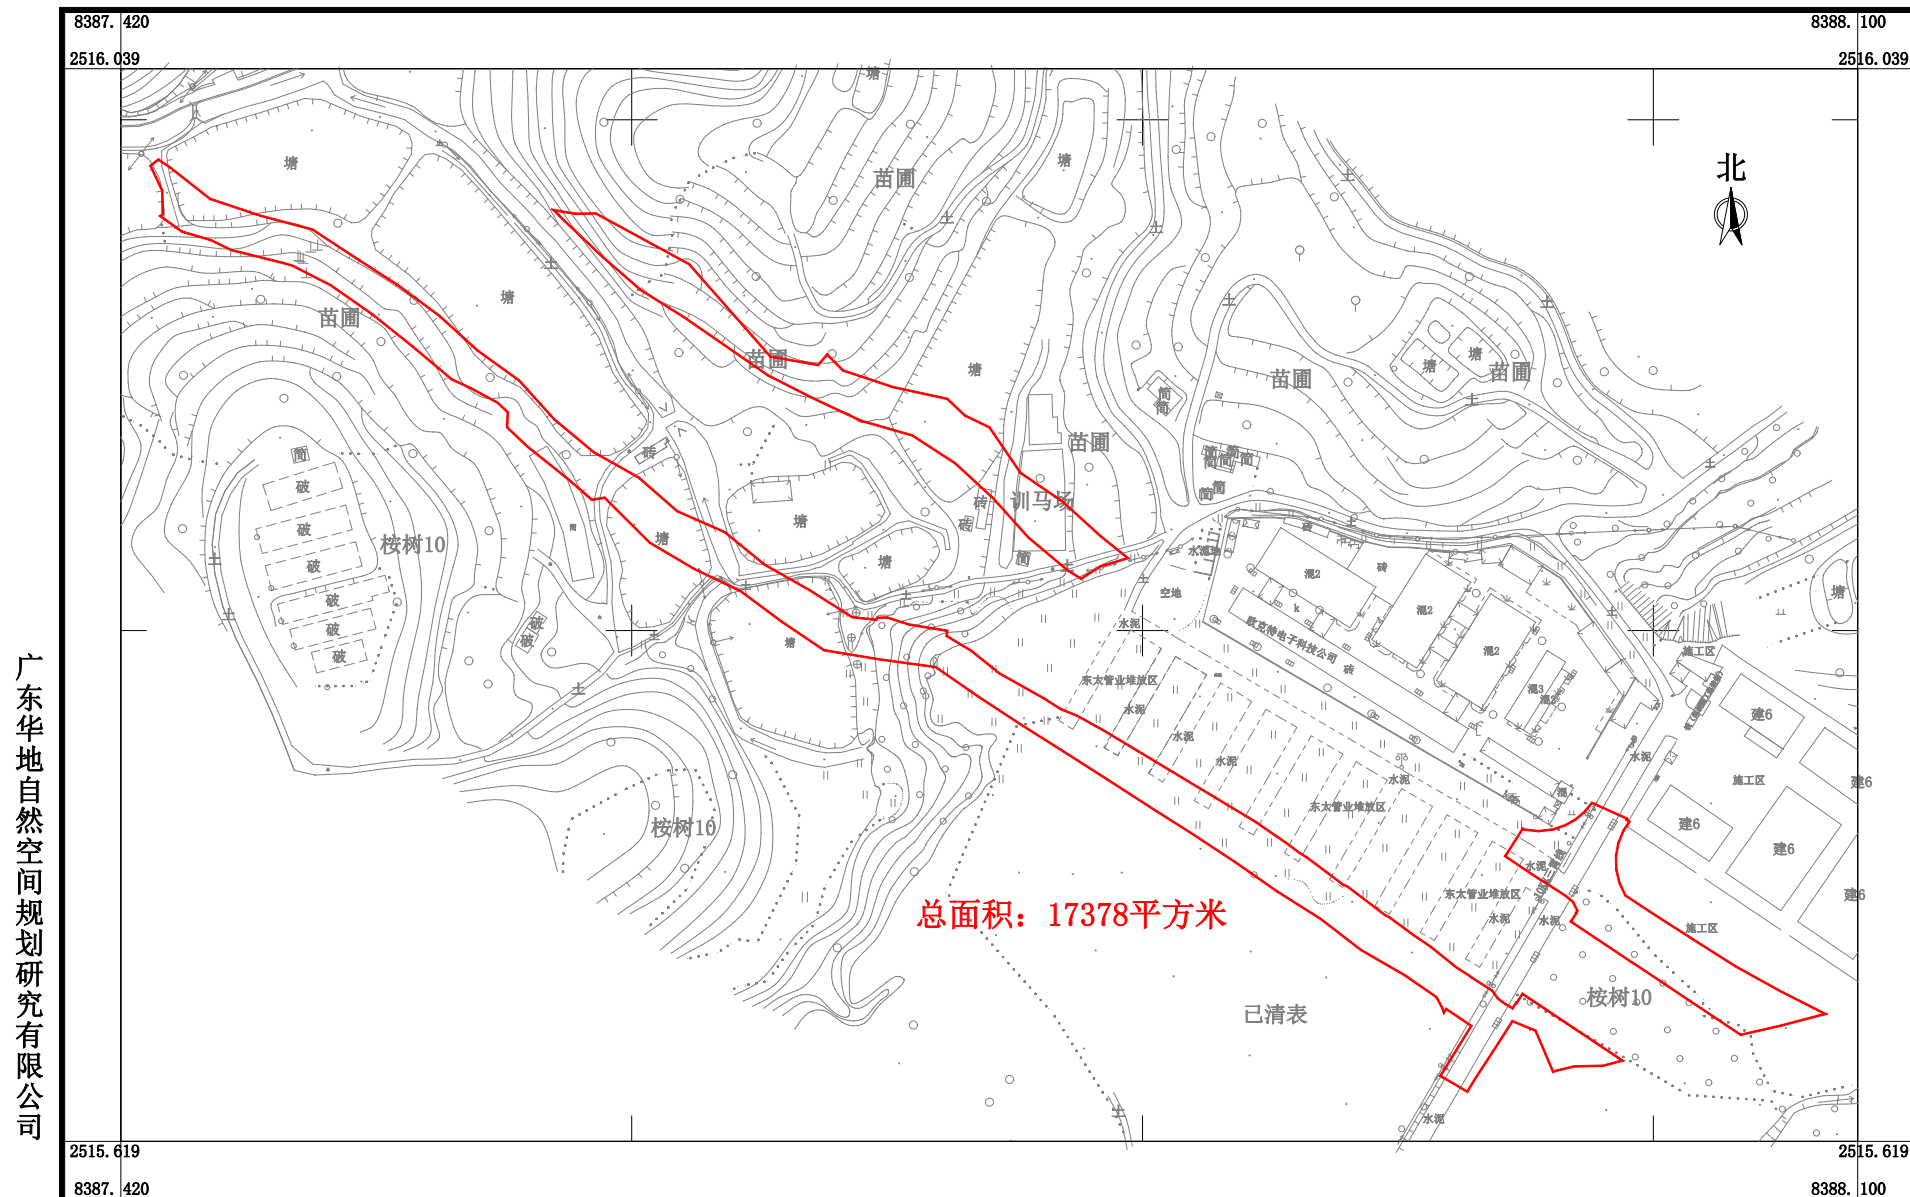

广东华地自然空间规划研究有限公司


2025年5月数字化制图
2000国家大地坐标系，中央子午线114度
TD/T 1008-2007土地勘测定界规程

1:2000

制图员：梁翠敏
检查员：杨 团

国道G325至S270连接线工程（二期）建设项目用地拟征收土地范围图（4）

鹤山市桃源镇三富村仁和股份经济合作社

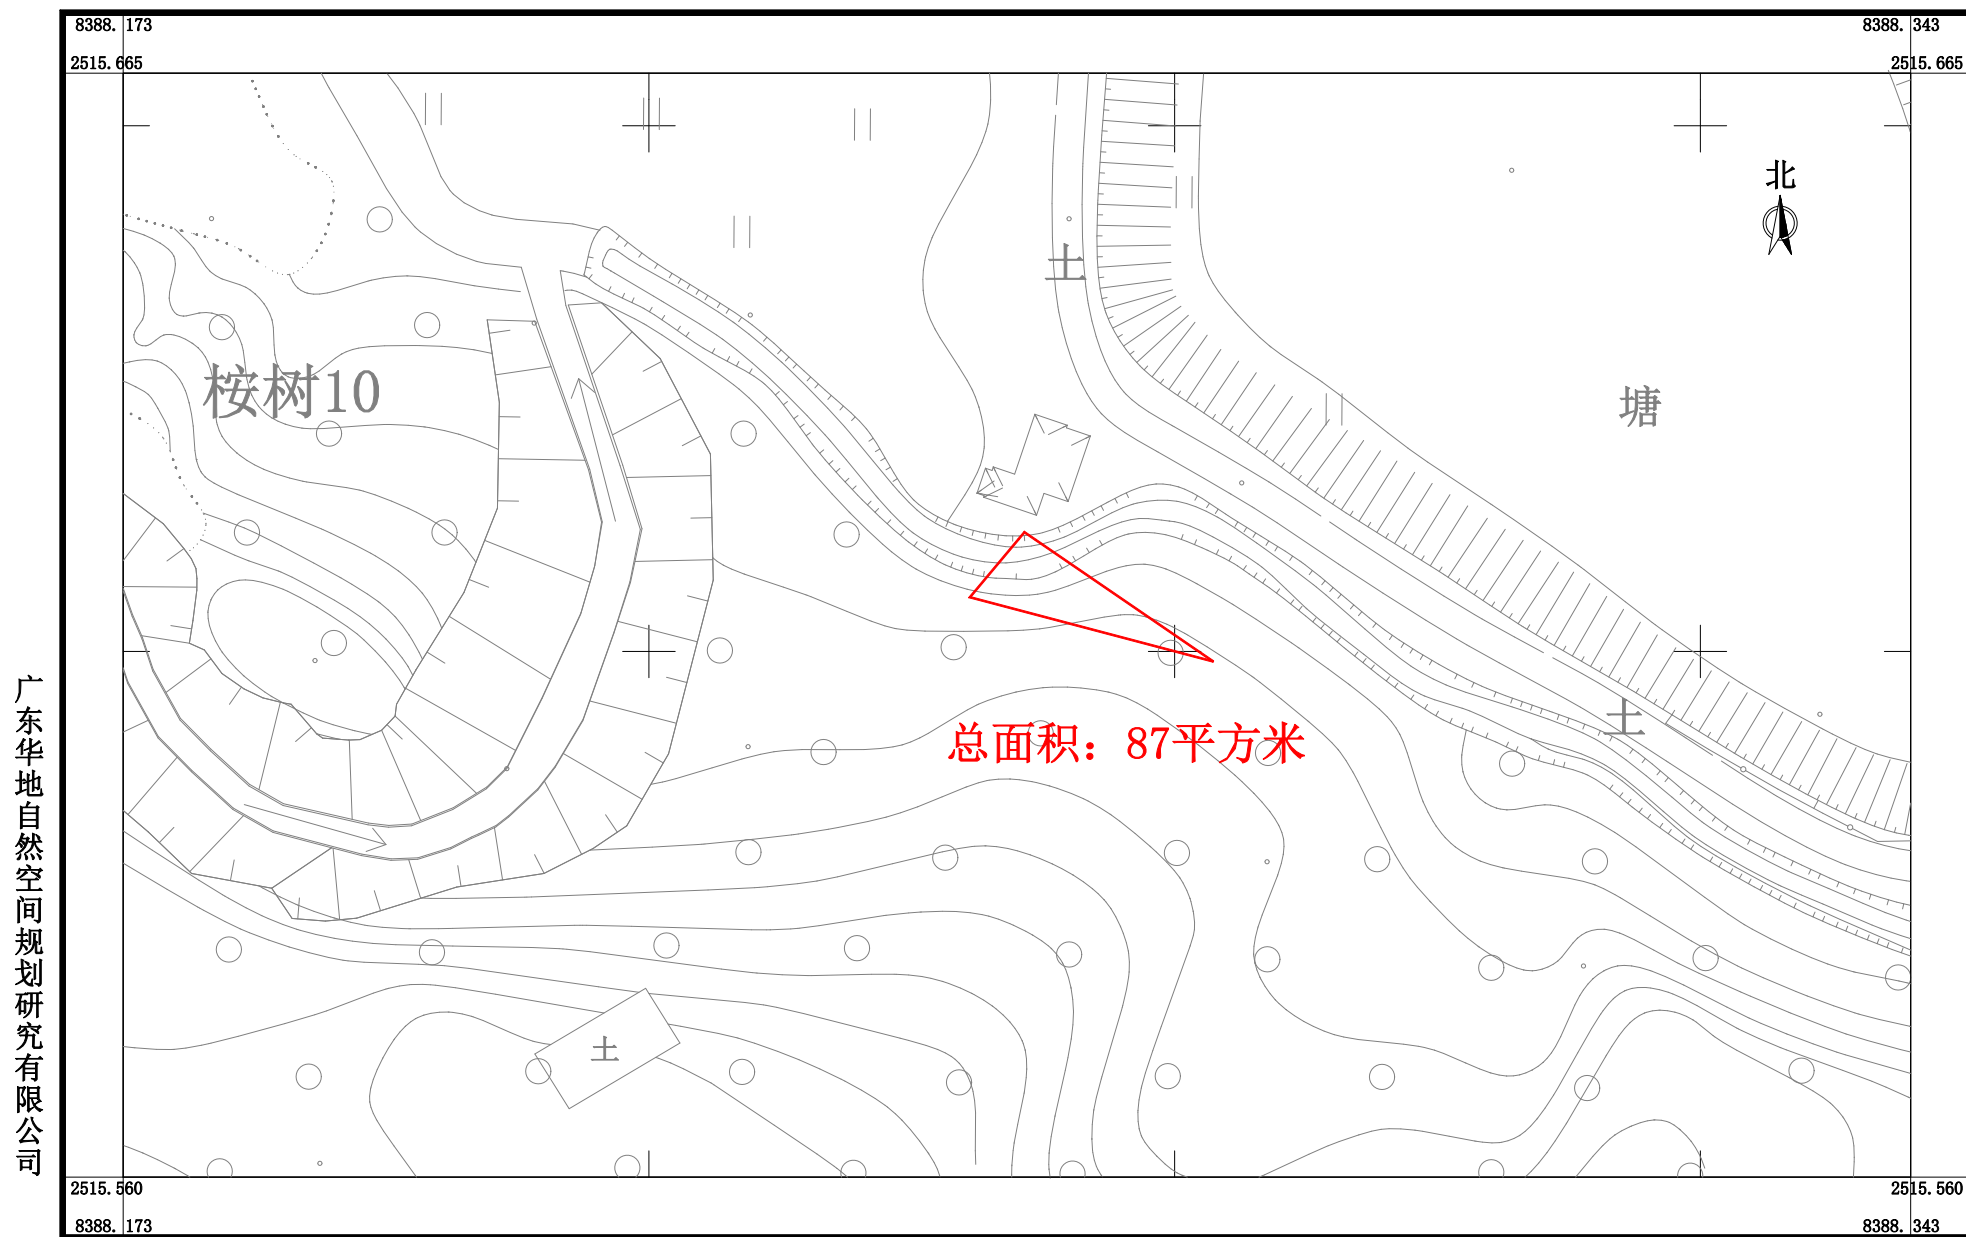

广东华地自然空间规划研究有限公司


2025年5月数字化制图
2000国家大地坐标系，中央子午线114度
TD/T 1008-2007土地勘测定界规程

1:500

制图员：梁翠敏
检查员：杨 团

国道G325至S270连接线工程（二期）建设项目用地拟征收土地范围图（5）

鹤山市桃源镇三富村仁和股份经济合作社、
鹤山市桃源镇旺龙村珠岗第三股份经济合作社

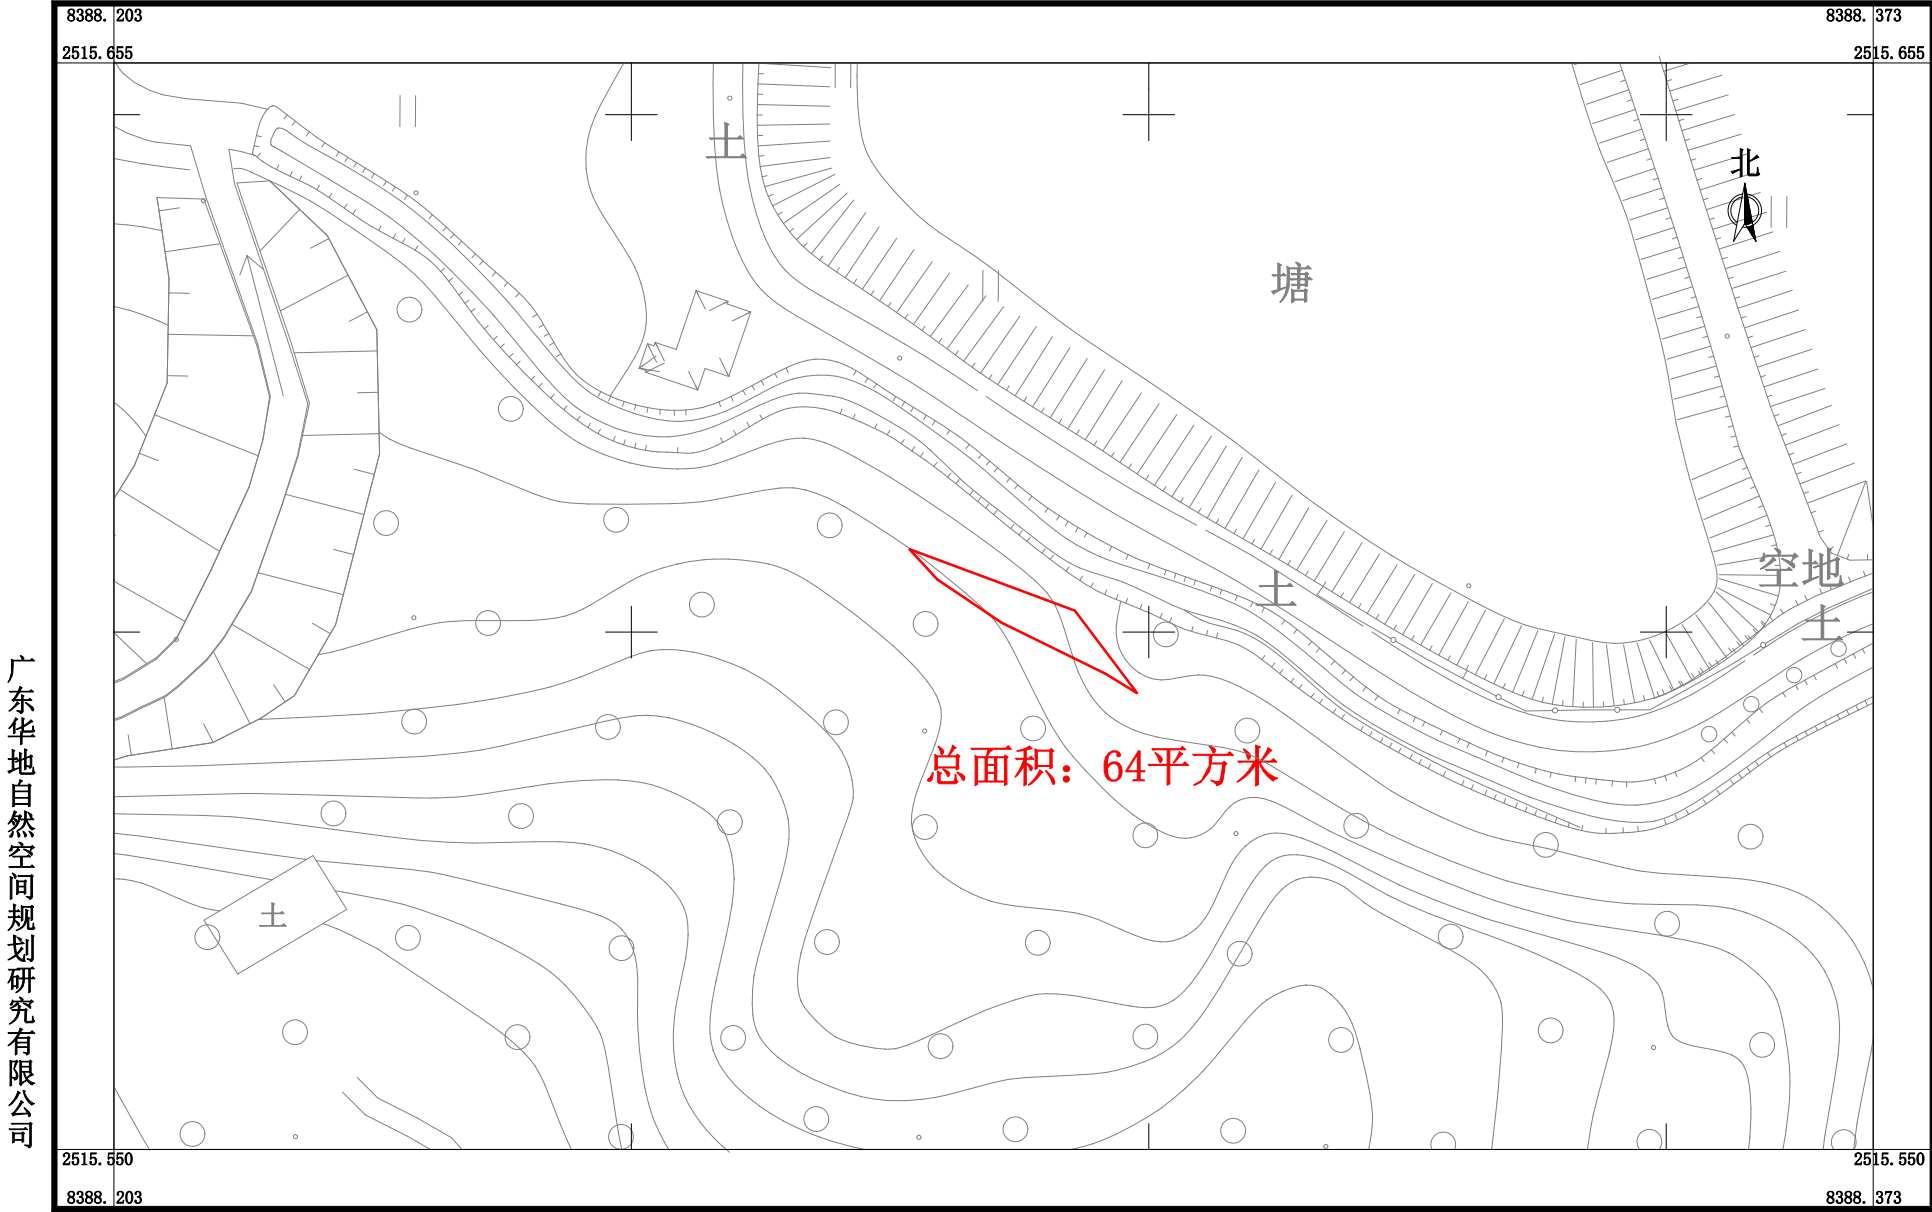

广东华地自然空间规划研究有限公司


2025年5月数字化制图
2000国家大地坐标系，中央子午线114度
TD/T 1008-2007土地勘测定界规程

1:500

制图员：梁翠敏
检查员：杨 团

国道G325至S270连接线工程（二期）建设项目用地拟征收土地范围图（6）

鹤山市桃源镇旺龙村珠岗第三股份经济合作社

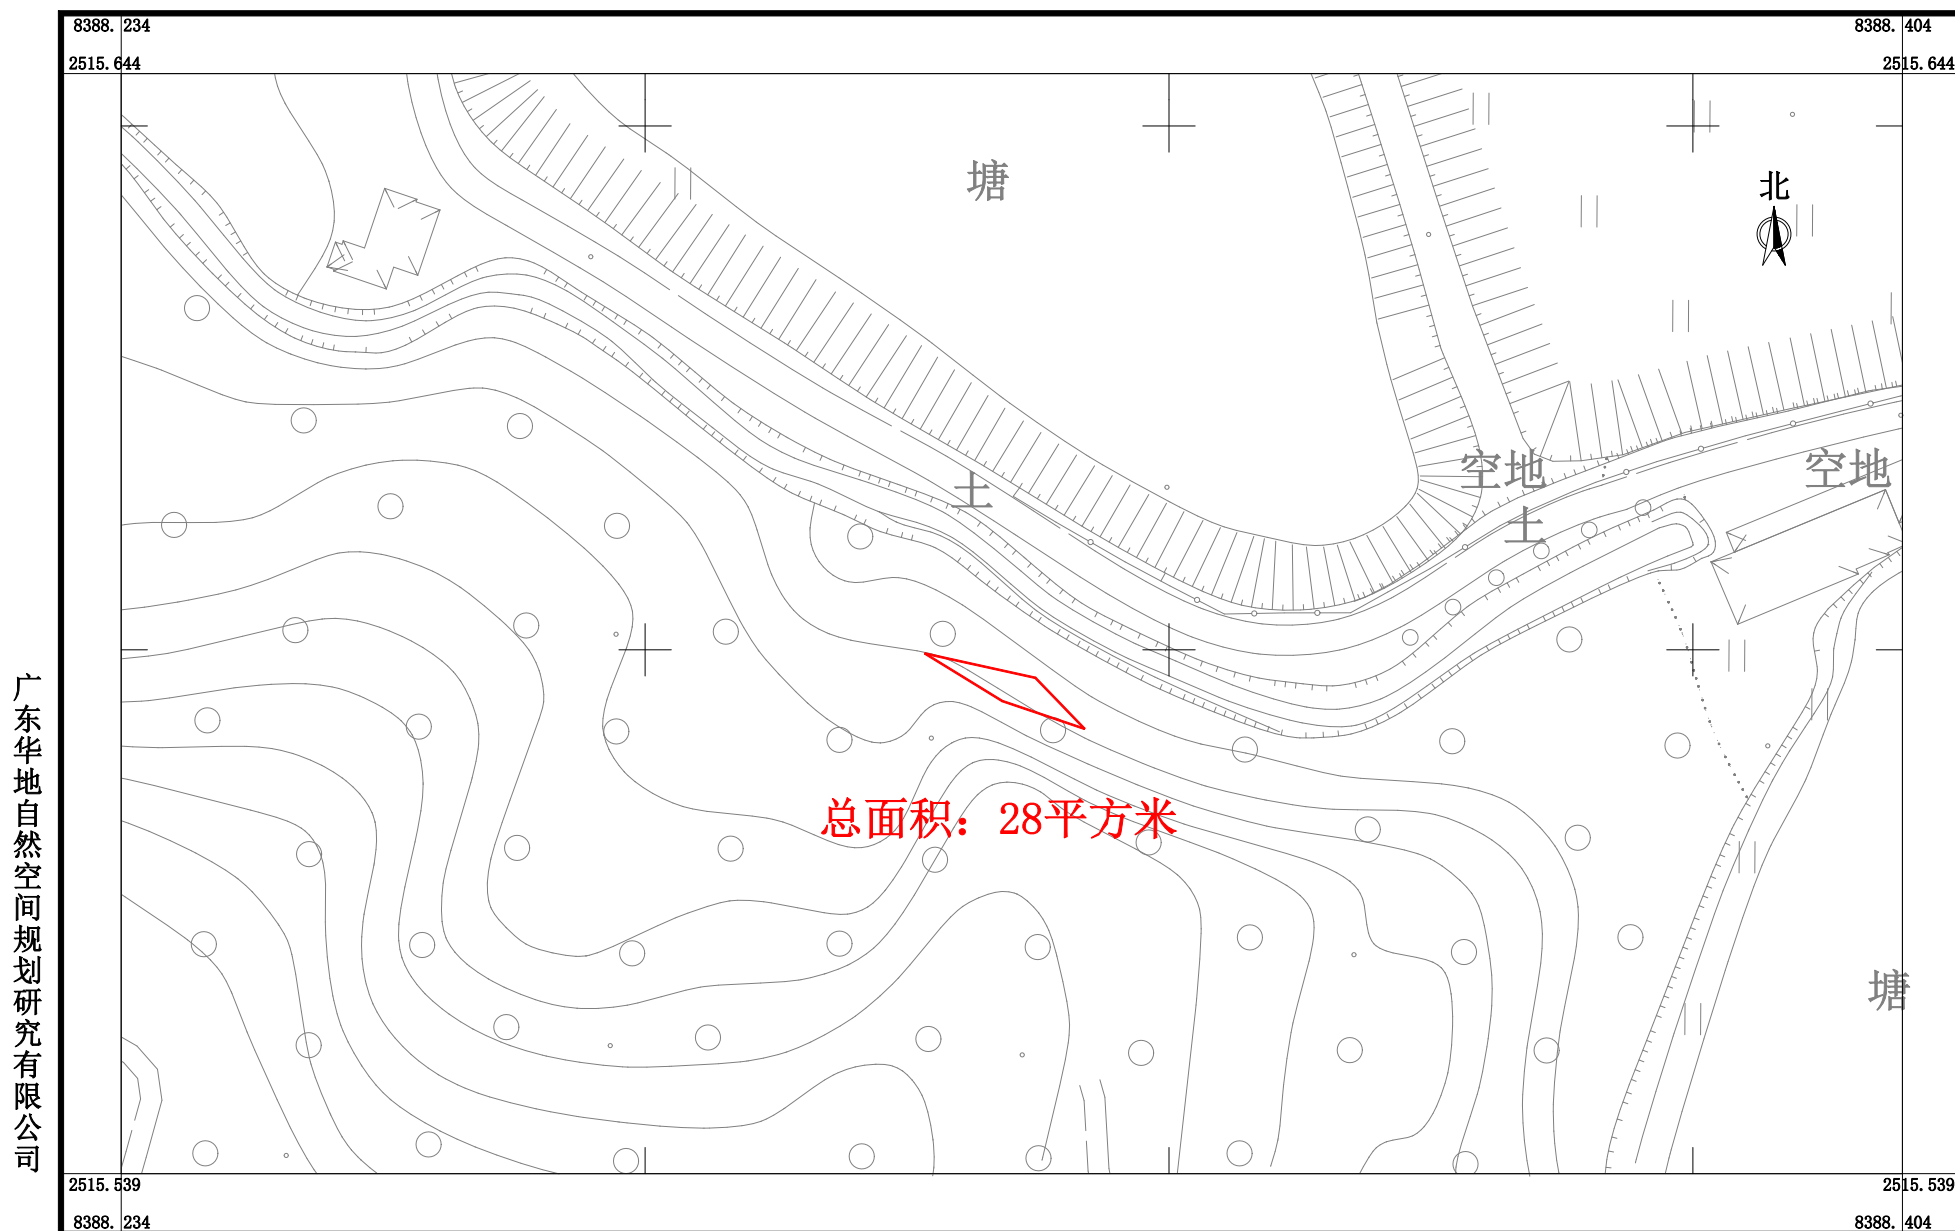

广东华地自然空间规划研究有限公司

2025年5月数字化制图
2000国家大地坐标系，中央子午线114度
TD/T 1008-2007土地勘测定界规程

1:500

制图员: 梁翠敏
检查员: 杨 团


鹤山市桃源镇三富村高厚里第七股份经济合作社、鹤山市桃源镇三富村仁和股份经济合作社、鹤山市桃源镇三富村新社第五、第六股份经济合作社、鹤山市桃源镇旺龙村珠岗第一、第二股份经济合作社、鹤山市桃源镇旺龙村珠岗股份经济合作社、鹤山市桃源镇旺龙股份经济合作联合社



制图员: 梁翠敏
检查员: 杨 团

国道G325至S270连接线工程（二期）建设项目用地拟征收土地范围图（8）

鹤山市桃源镇三富村仁和股份经济合作社、鹤山市桃源镇三富村新社第六股份经济合作社、鹤山市桃源镇旺龙村珠岗第一、第二、第三股份经济合作社、鹤山市桃源镇旺龙村珠岗股份经济合作社、鹤山市桃源镇旺龙股份经济合作联合社

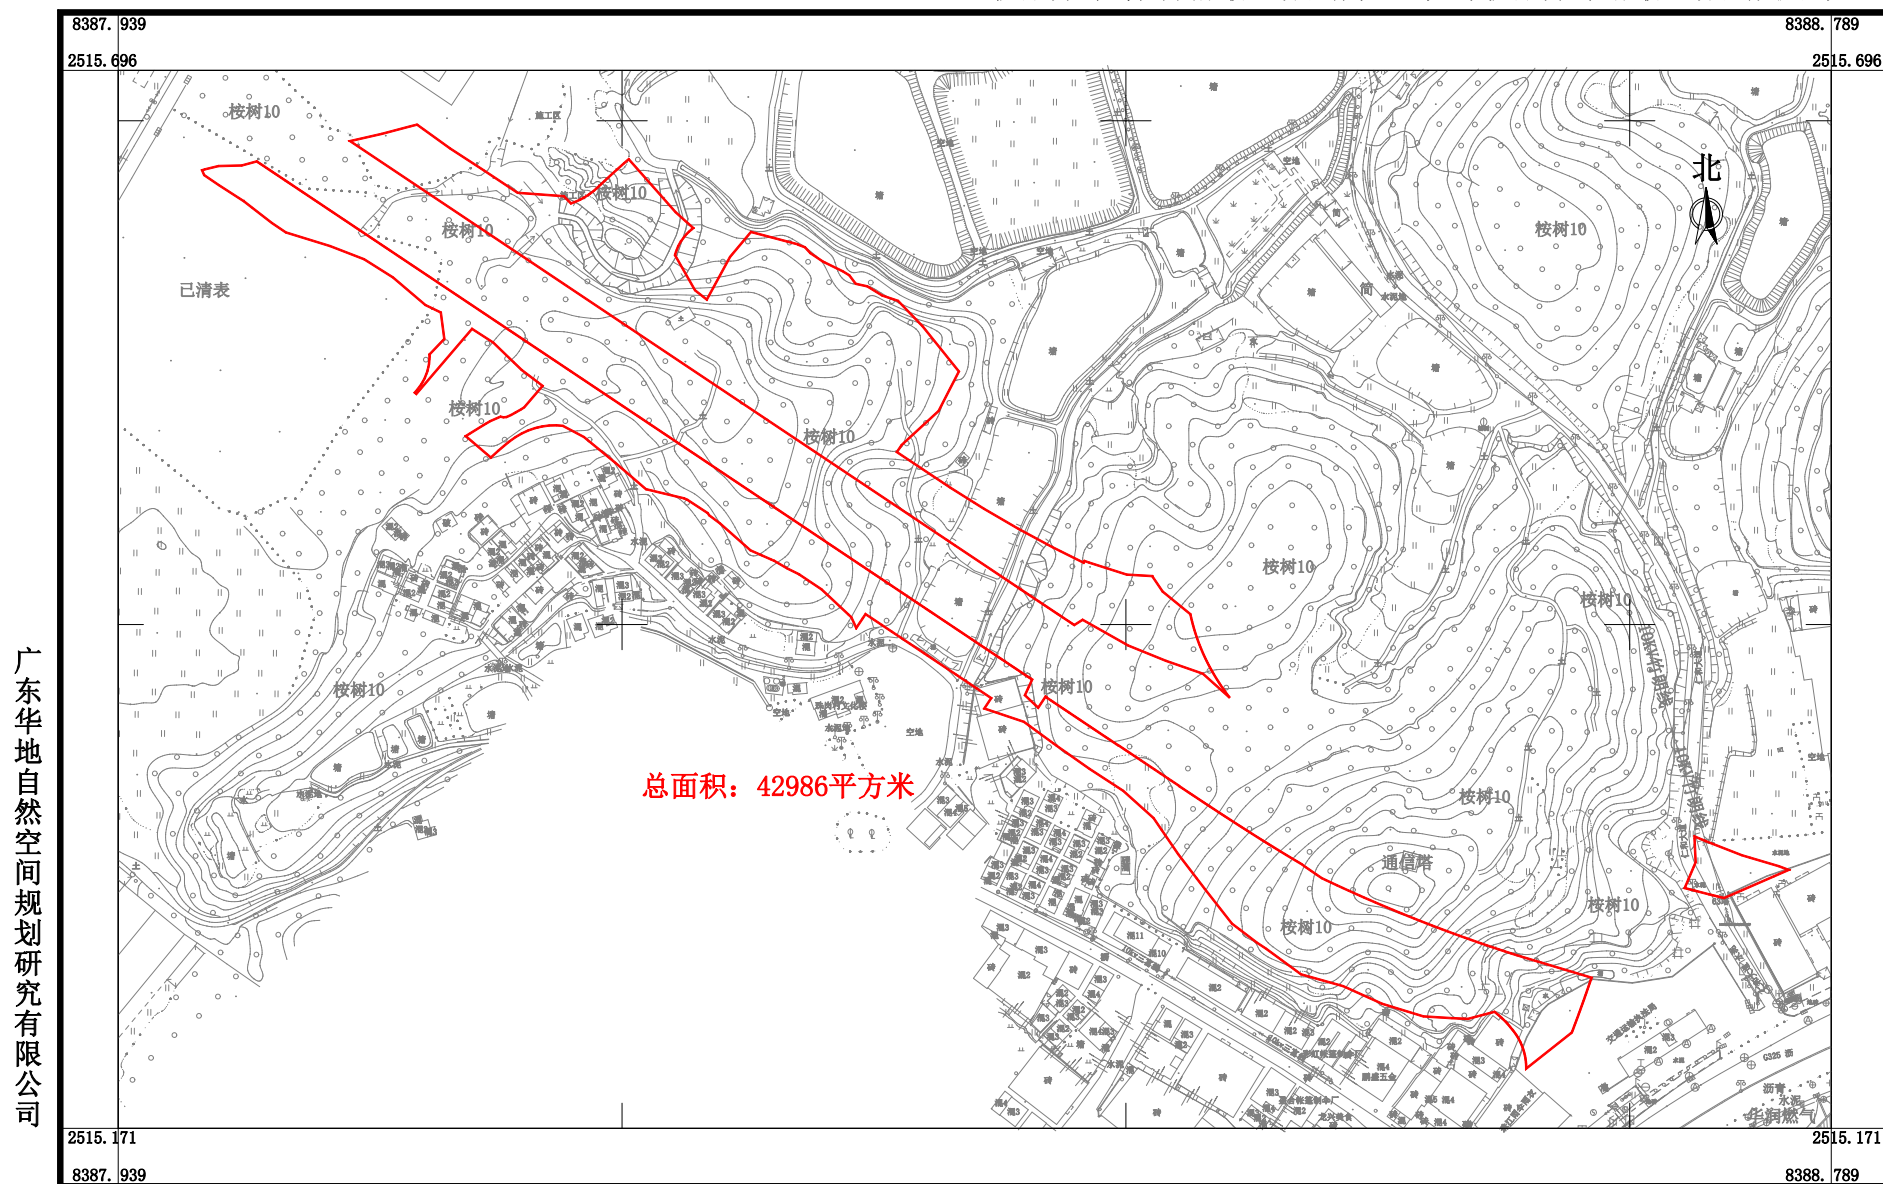

广东华地自然空间规划研究有限公司

2025年5月数字化制图
2000国家大地坐标系，中央子午线114度
TD/T 1008-2007土地勘测定界规程

1:2500

制图员：梁翠敏
检查员：杨 团