


鹤山市2023年度第五十六批次城镇建设用农用地转用红线图

鹤山市雅瑶镇陈山村民委员会

单位: m.m²

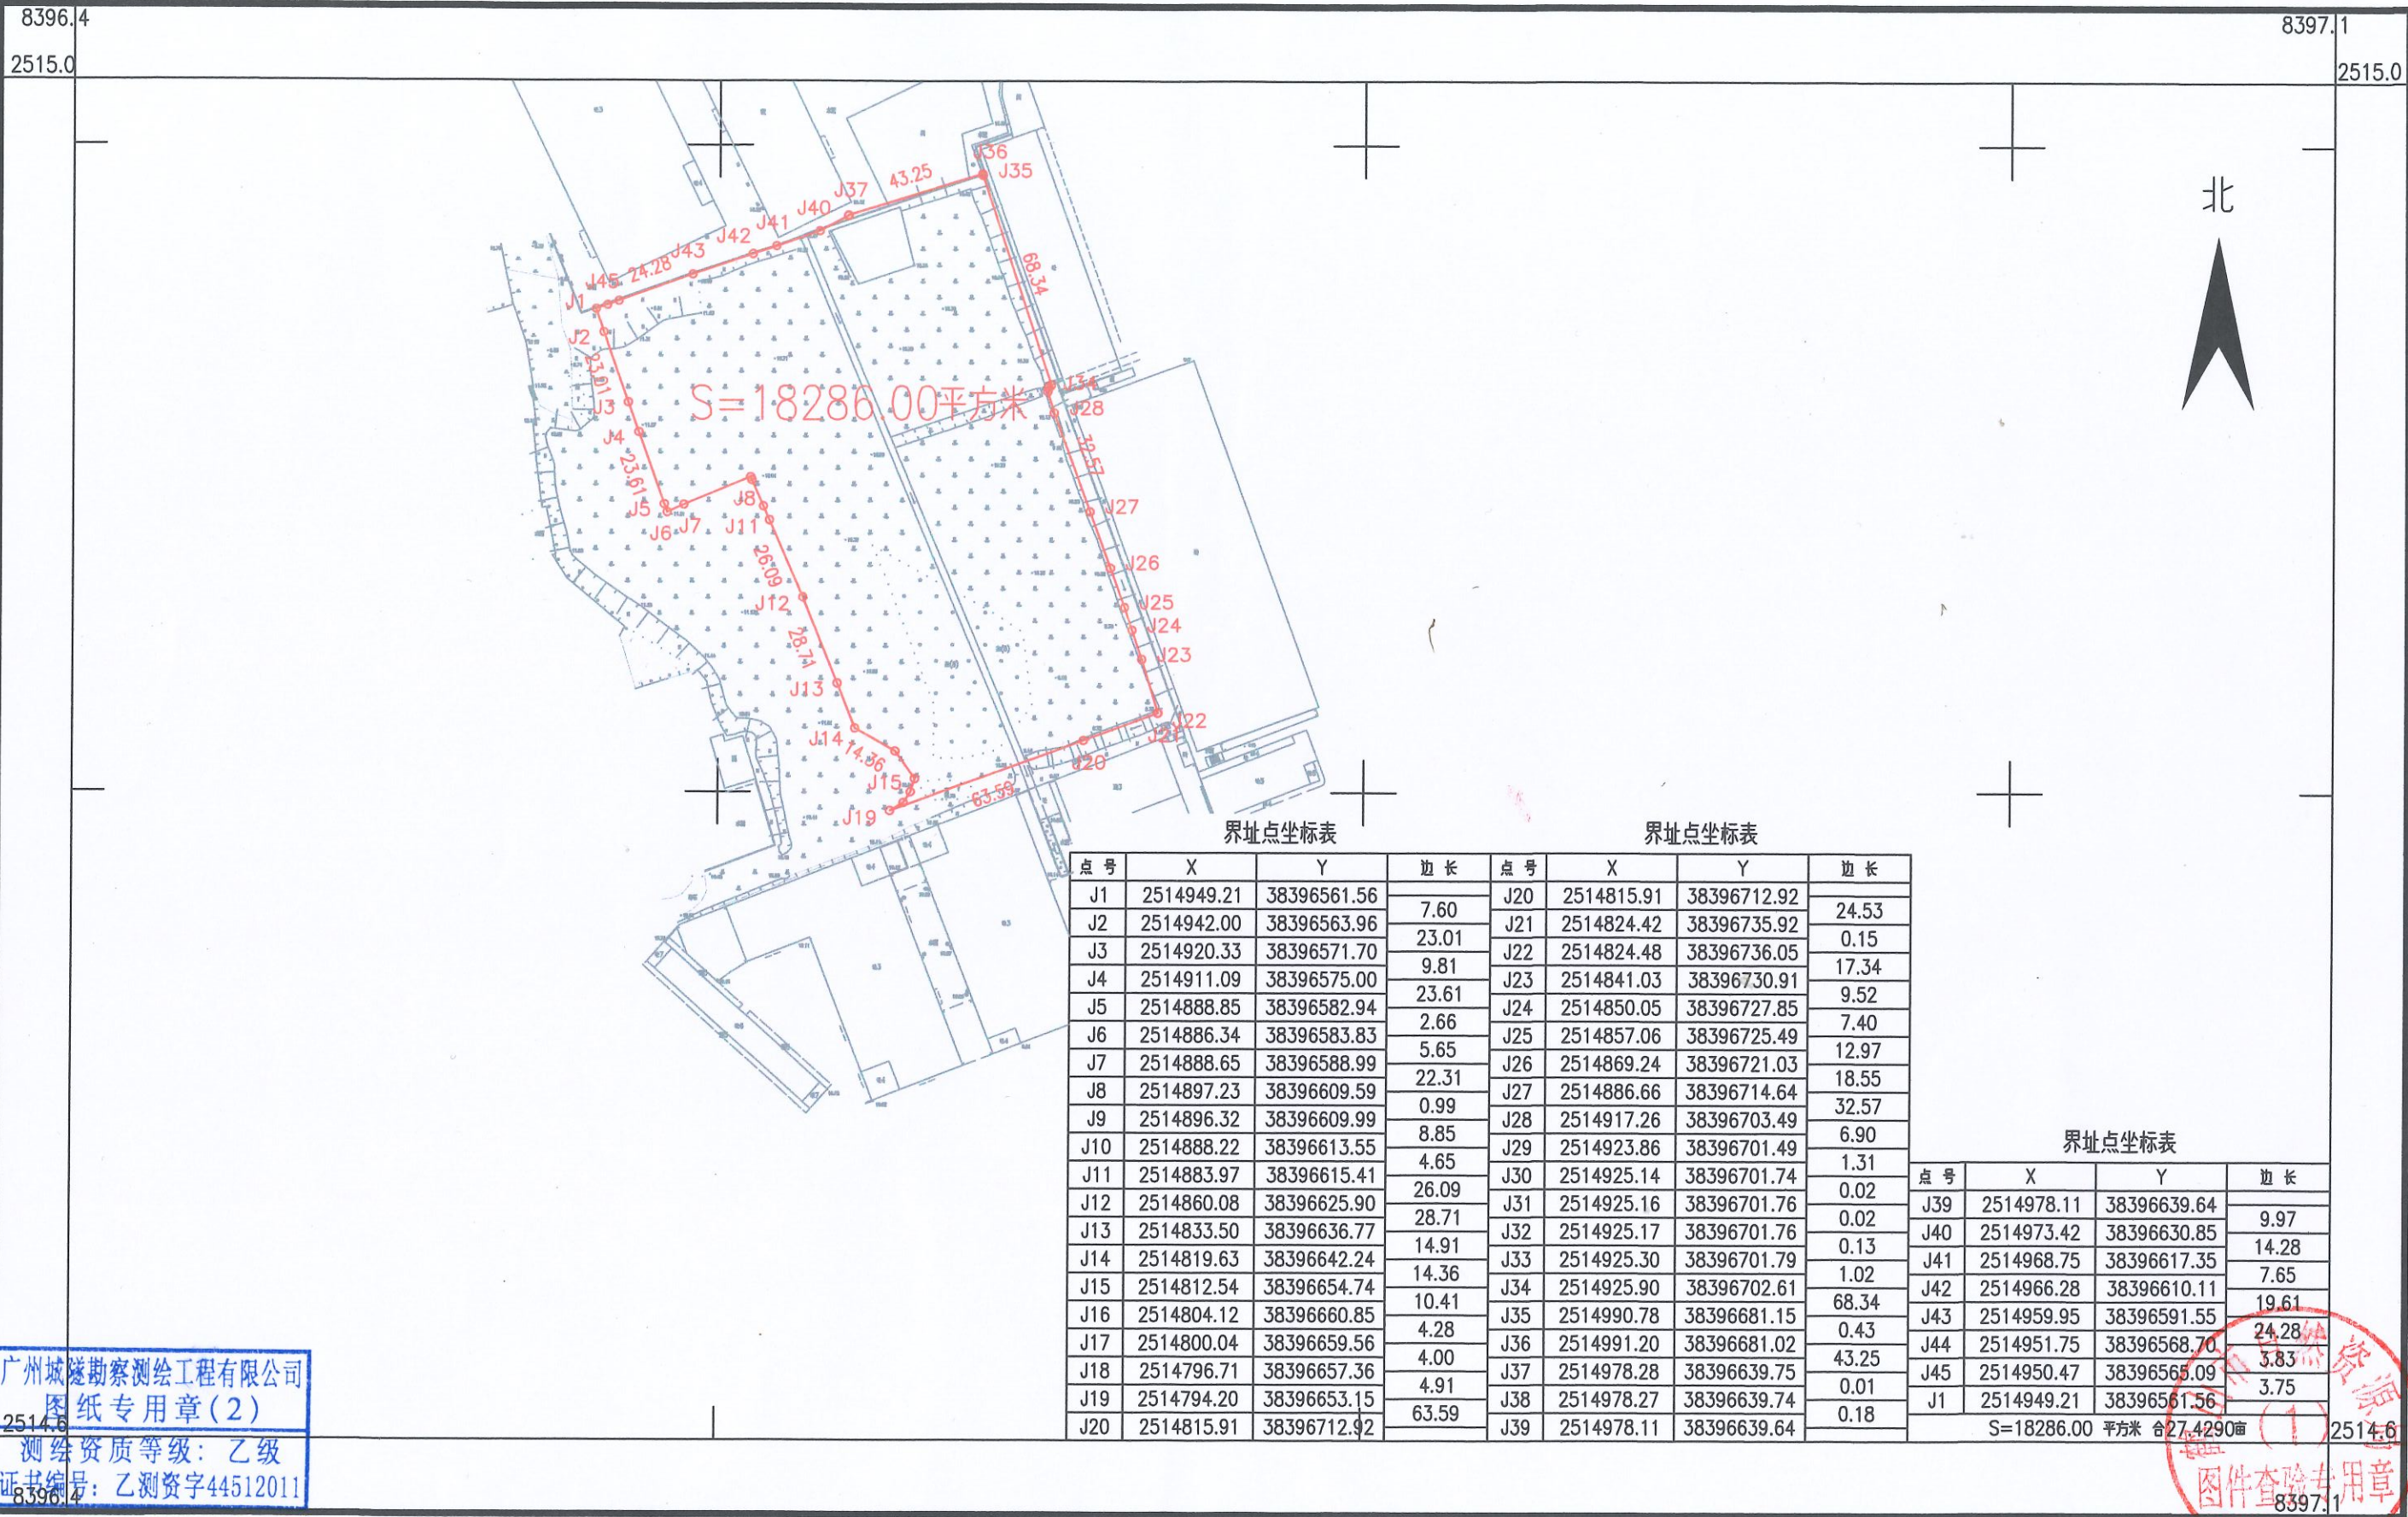

广州城隧勘察测绘工程有限公司

广州城隧勘察测绘工程有限公司
图纸专用章(2)
测绘资质等级: 乙级
证书编号: 乙测资字44512011

2025年7月数字化制图
2000国家大地坐标系: 中央子午线114度
1985国家高程基准, 等高距为1米
2007年版式

1:2000

绘图员: 麦钰滢
检查员: 夏日峰
审核员: 闫文斌