

鹤山市2024年度第六十一批次城镇建设用地农用地转用红线（GH20711）

鹤山市共和镇铁岗居委会

单位: m.m²

[illegible]

湖南省地质工程勘察院有限公司 江门分公司

2024年12月数字化制图
2000国家大地坐标系：中央子午线114度
1985国家高程基准，等高距为1米
2007年版式


1:500

绘图员：李佩莹
检查员：金祥
审核员：廖军华

鹤山市2024年度第六十一批次城镇建设用 地农用地转用红线图（GH20712）

鹤山市共和镇来苏村委会

单位：m.m²

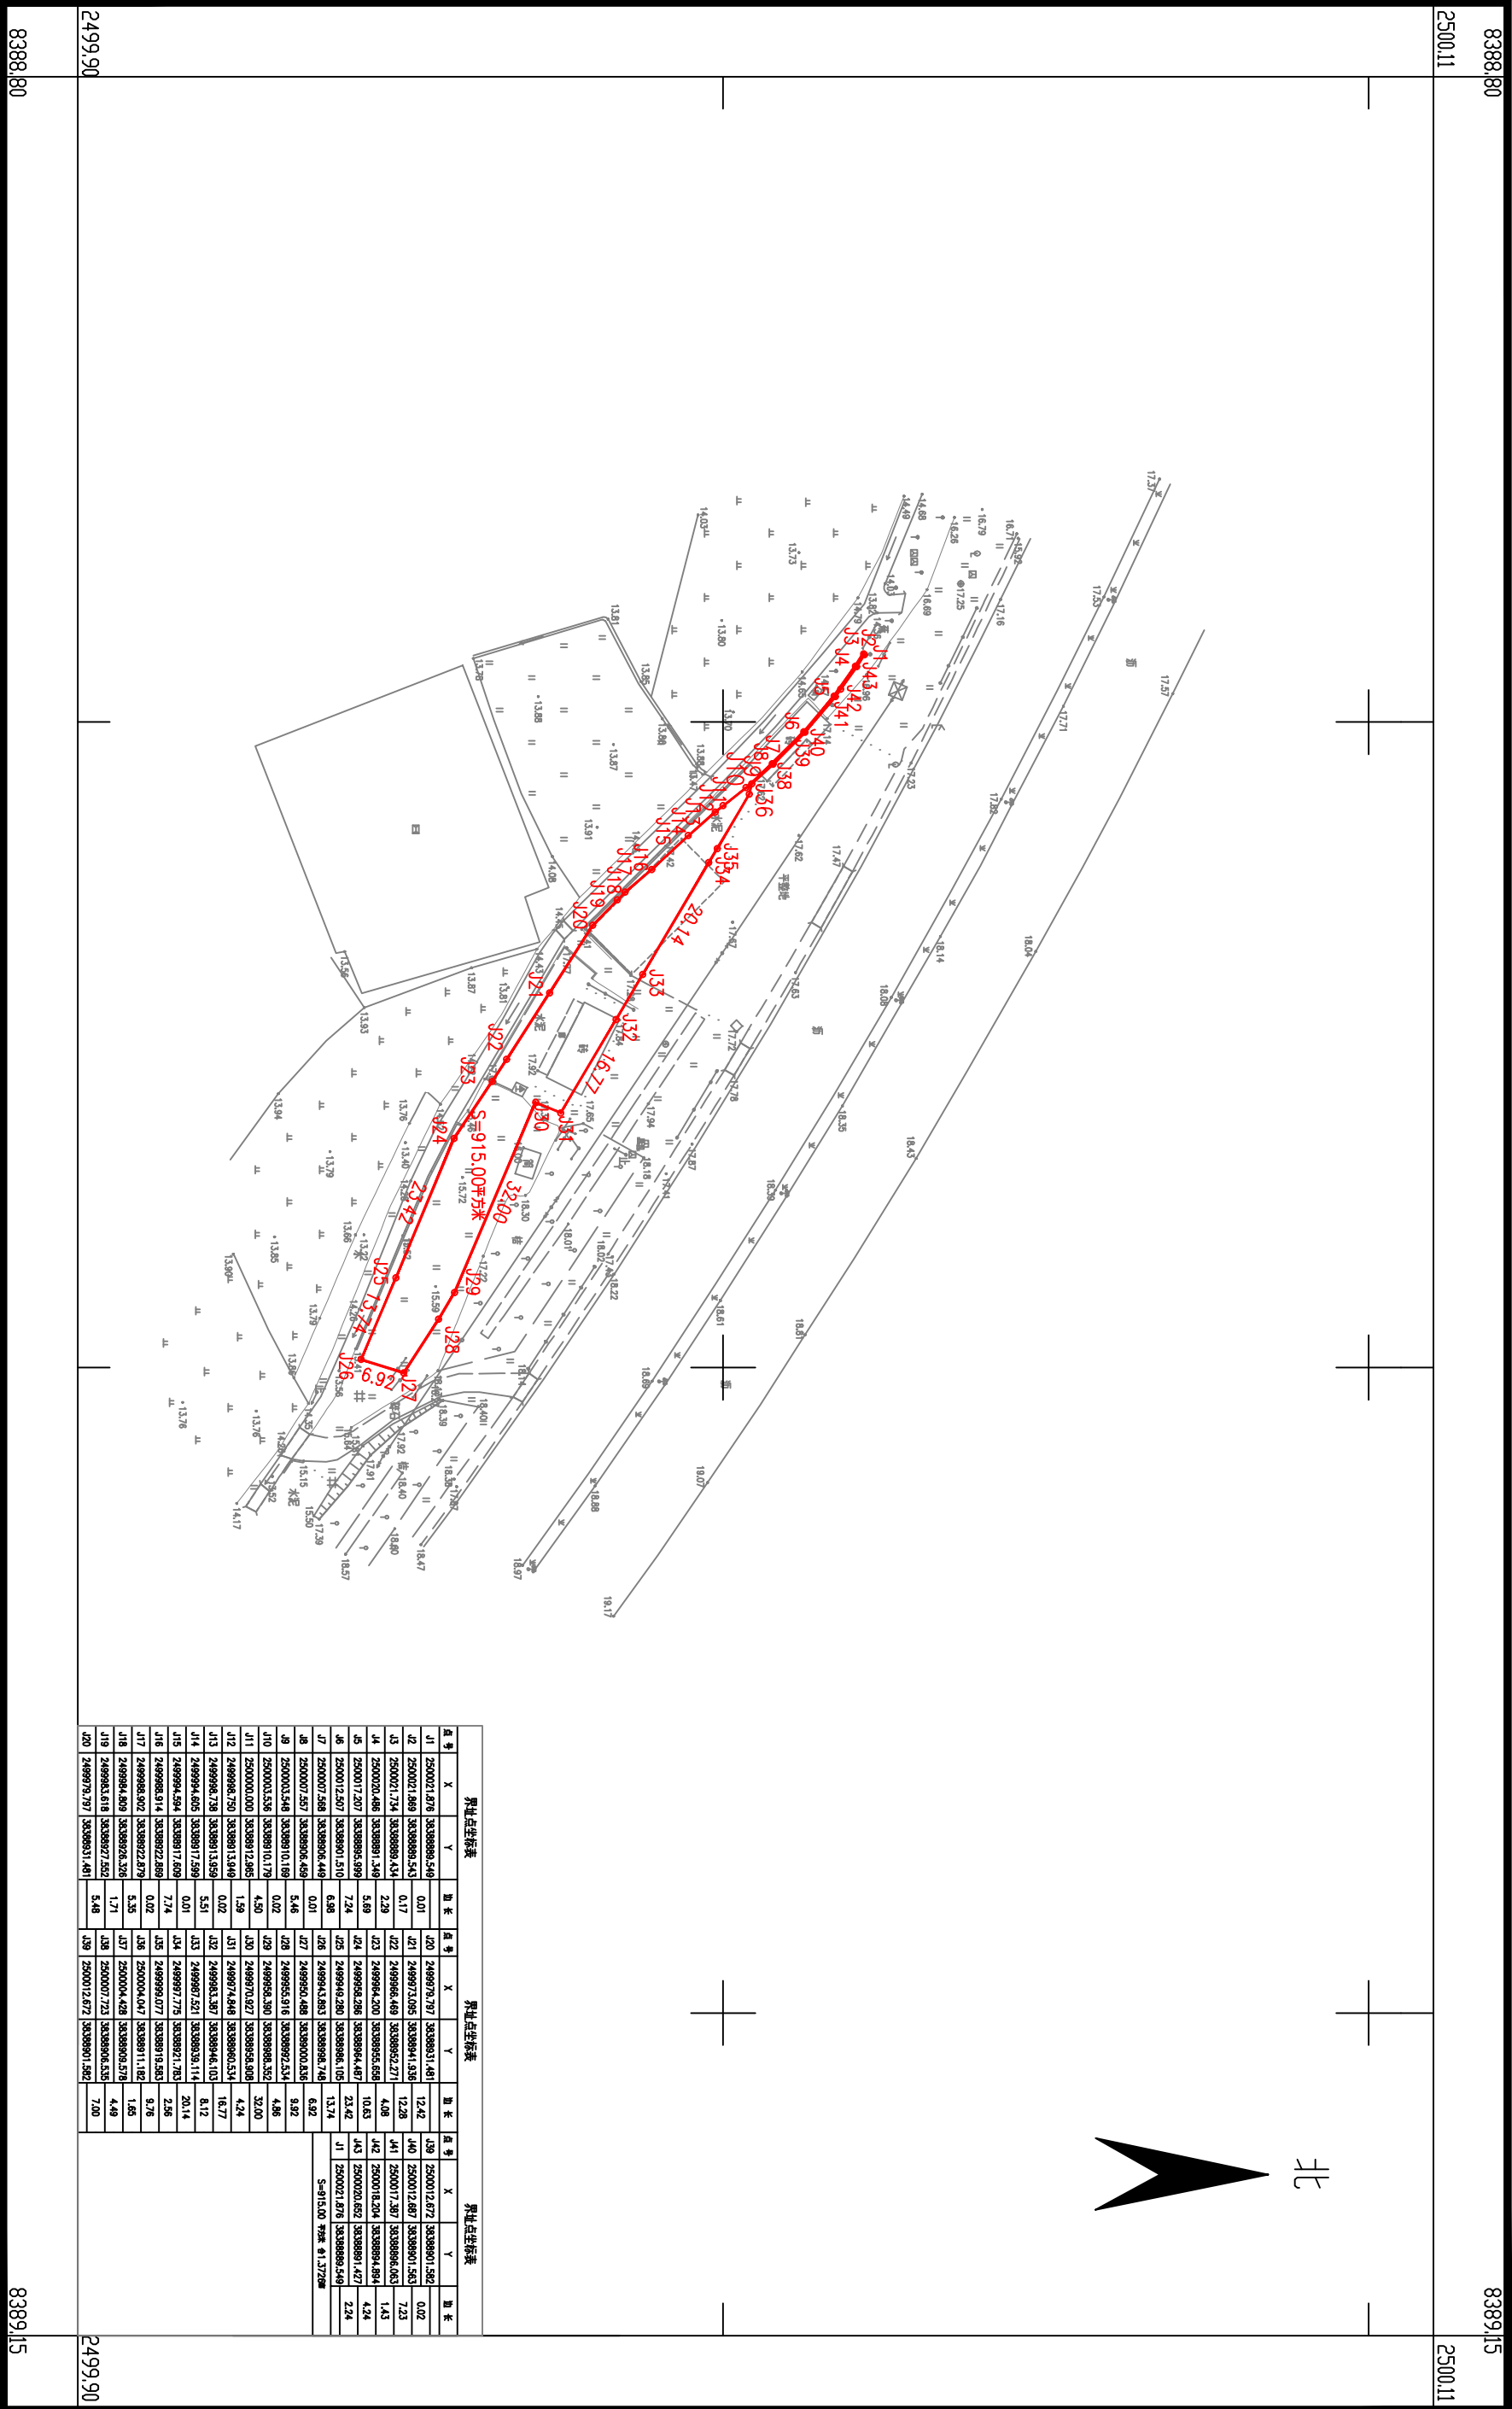


湖南省地质工程勘察院有限公司江门分公司

2024年12月数字化制图
2000国家大地坐标系：中央子午线114度
1985国家高程基准：等高距为1米
2007年板式

1:1000

绘图员：李佩莹
检查员：金祥
审核员：廖军华

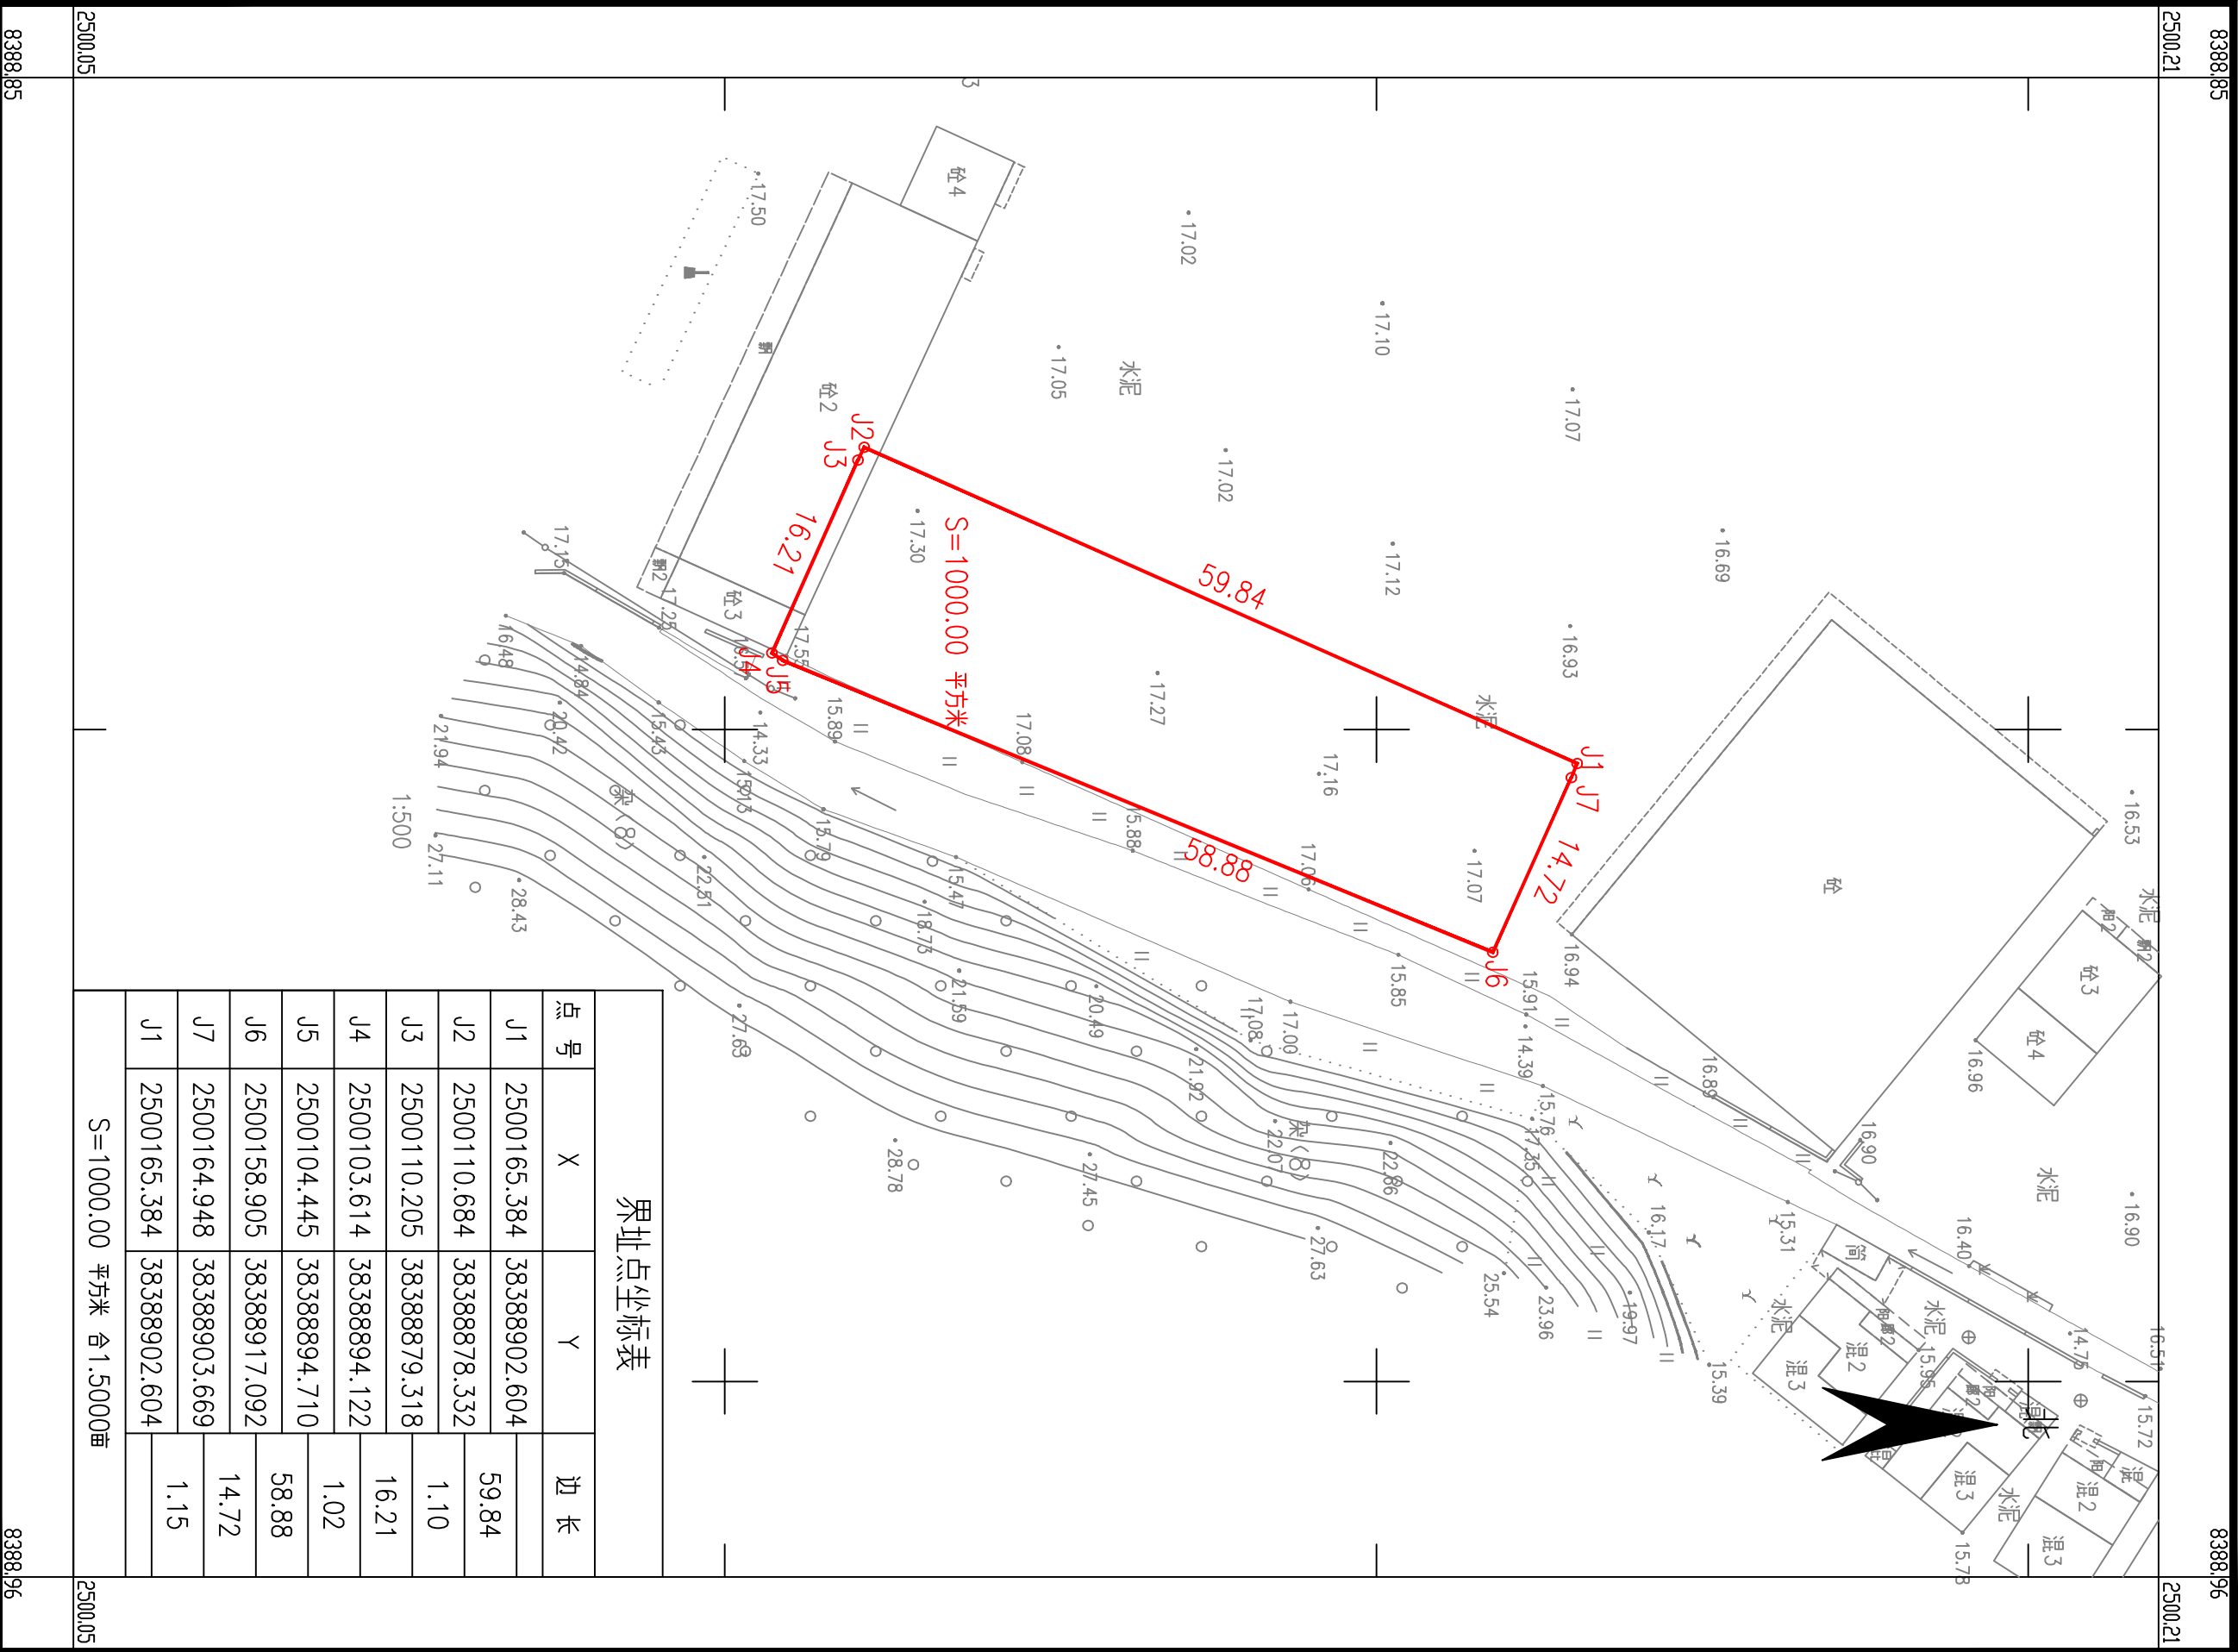


鹤山市2024年度第六十一批次城镇建设用农用地转用红线图（GH20714）

鹤山市共和镇来芬村委会

单位：m.m²

湖南省地质工程勘察院有限公司江门分公司

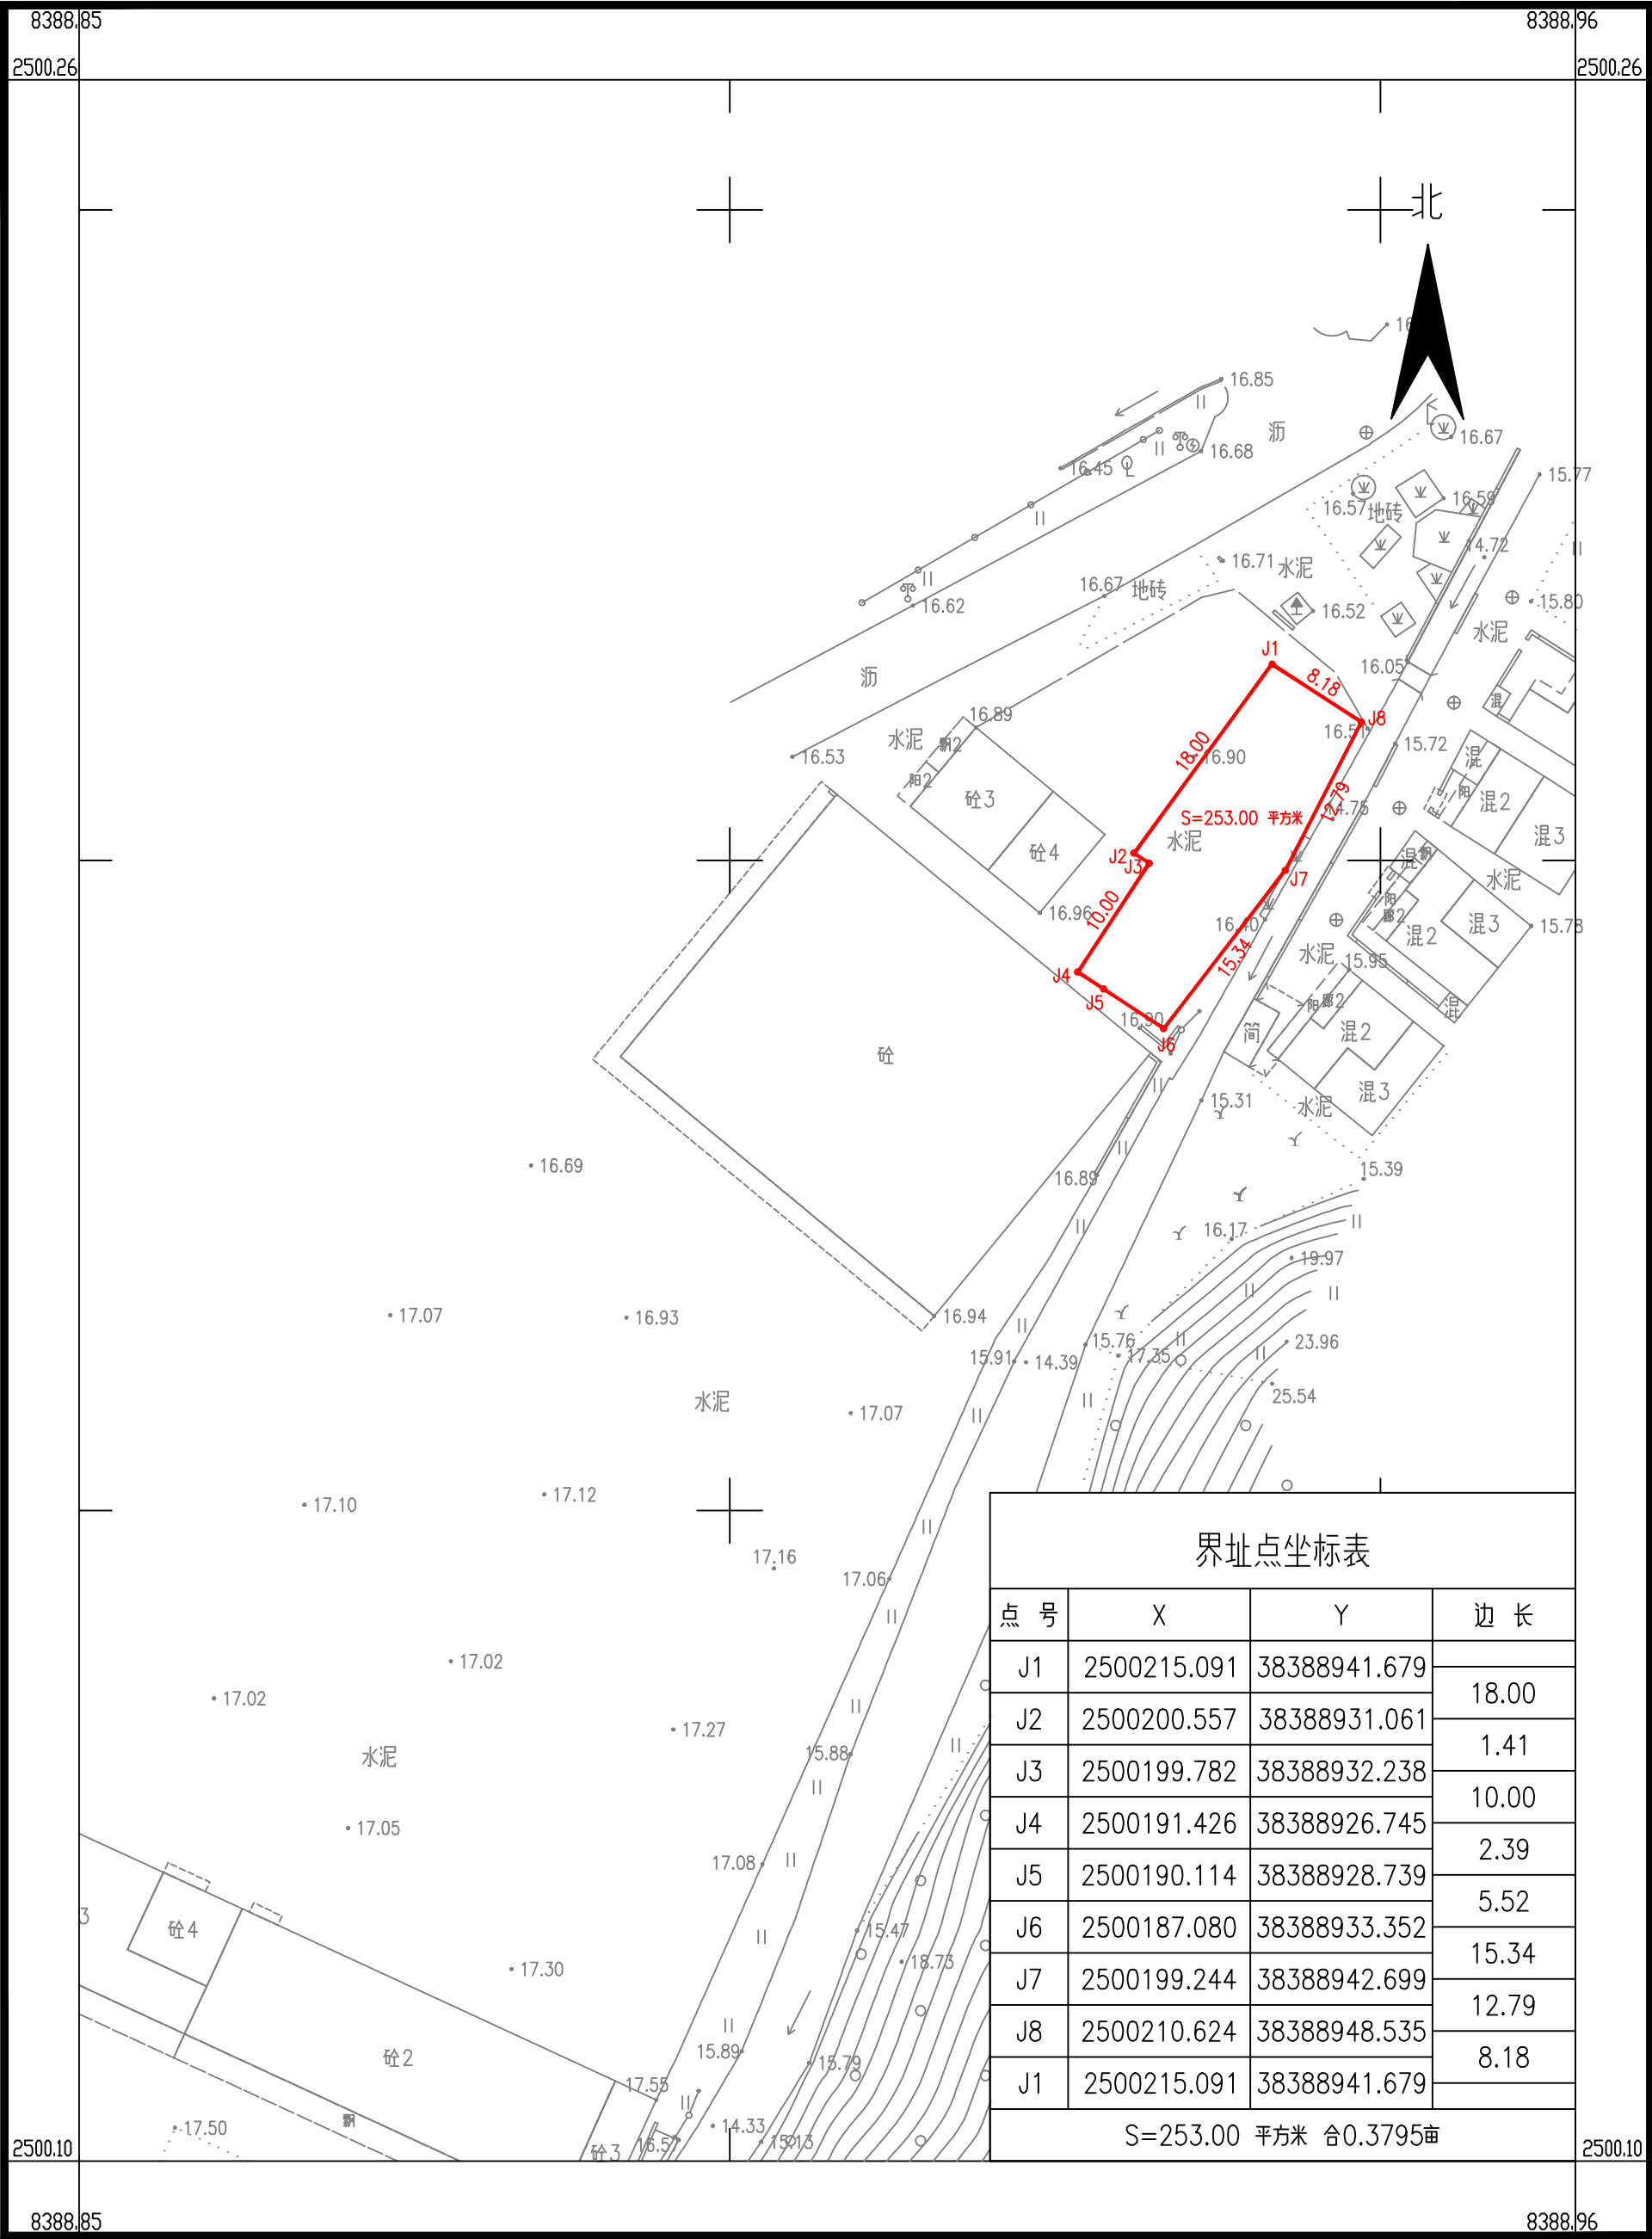

界址点坐标表

点 号	X	Y	边 长
J1	2500215.091	38388941.679	18.00
J2	2500200.557	38388931.061	
J3	2500199.782	38388932.238	1.41
J4	2500191.426	38388926.745	10.00
J5	2500190.114	38388928.739	2.39
J6	2500187.080	38388933.352	5.52
J7	2500199.244	38388942.699	15.34
J8	2500210.624	38388948.535	12.79
J1	2500215.091	38388941.679	8.18

S=253.00 平方米 合0.3795亩

2024年12月数字化制图
2000国家大地坐标系：中央子午线114度
1985国家高程基准，等高距为1米
2007年版式

1:500


绘图员：李佩堂
检查员：金 祥
审核员：廖军华

鹤山市2024年度第六十一批次城镇建设用农用地转用红线图（GH20715）

鹤山市共和镇平汉村委会

单位：m.m²

湖南省地质工程勘察院有限公司江门分公司

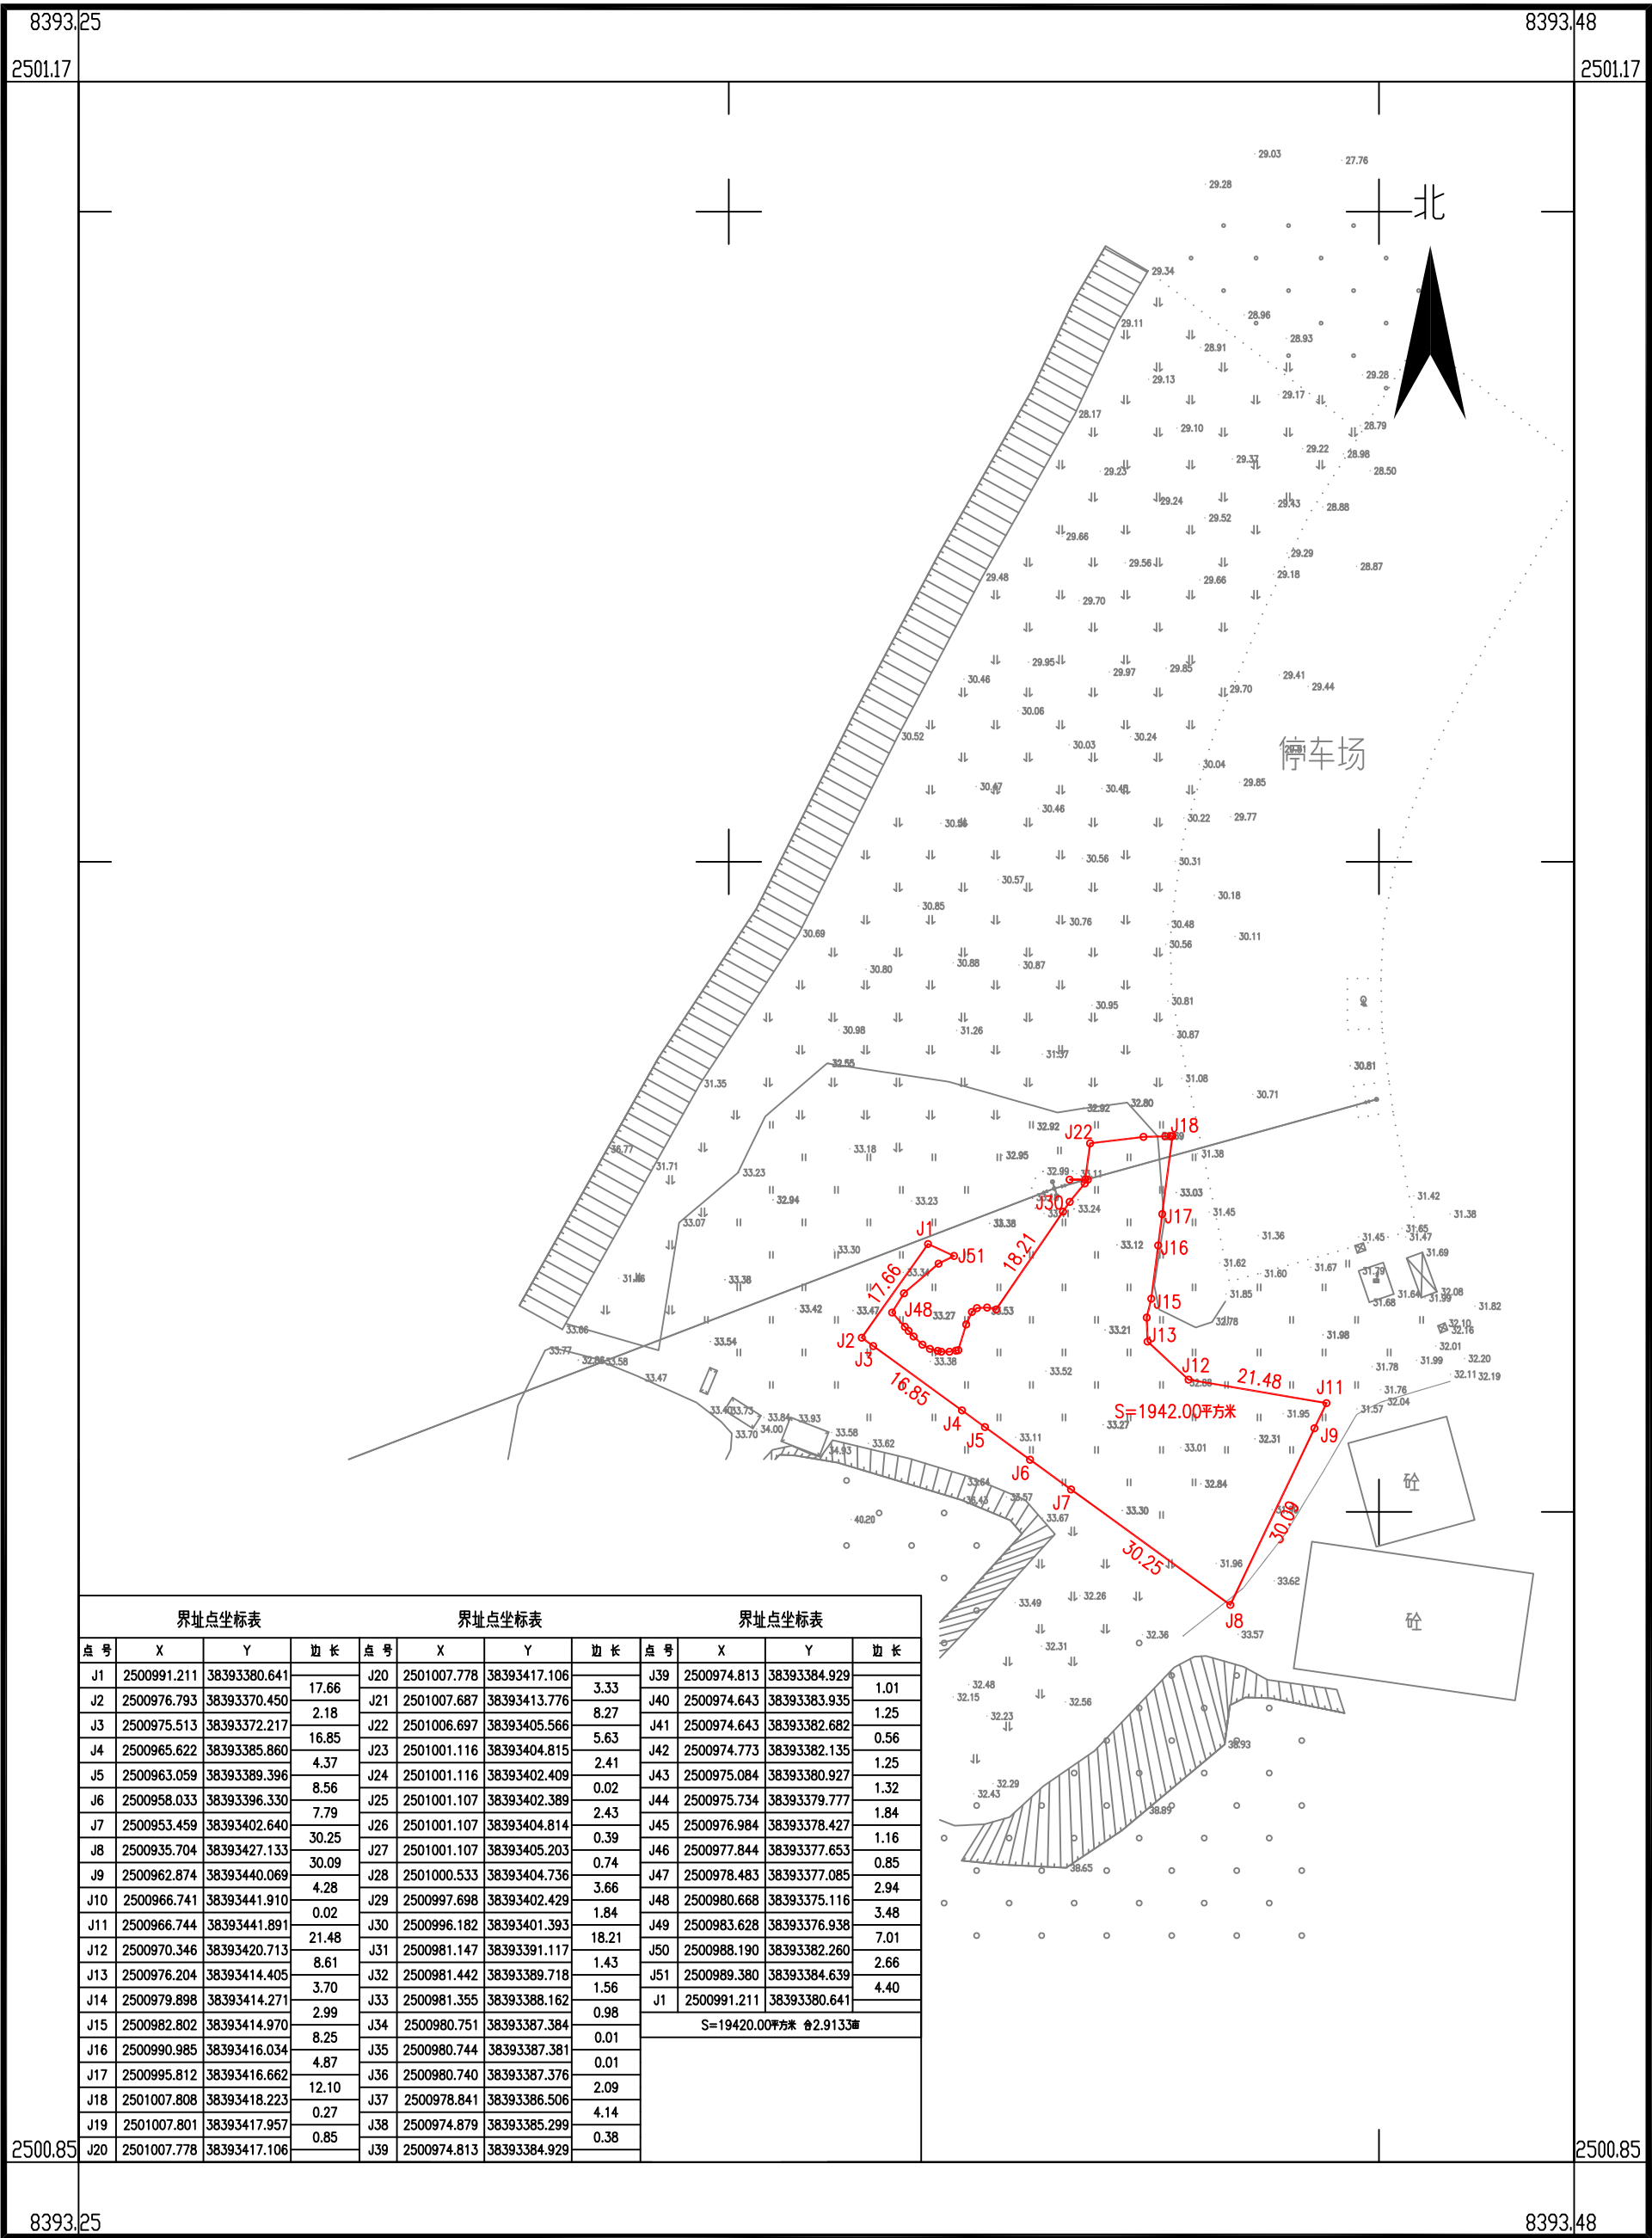

2024年12月数字化制图
2000国家大地坐标系：中央子午线114度
1985国家高程基准，等高距为1米
2007年版式

1:1000

绘图员：李佩莹
检查员：金 祥
审核员：廖军华