


鹤山市2024年度第五十一批次城镇建设用地征收土地红线图（1）

鹤山市鹤城镇南洞村民委员会、南中村民委员会

单位：m.m²

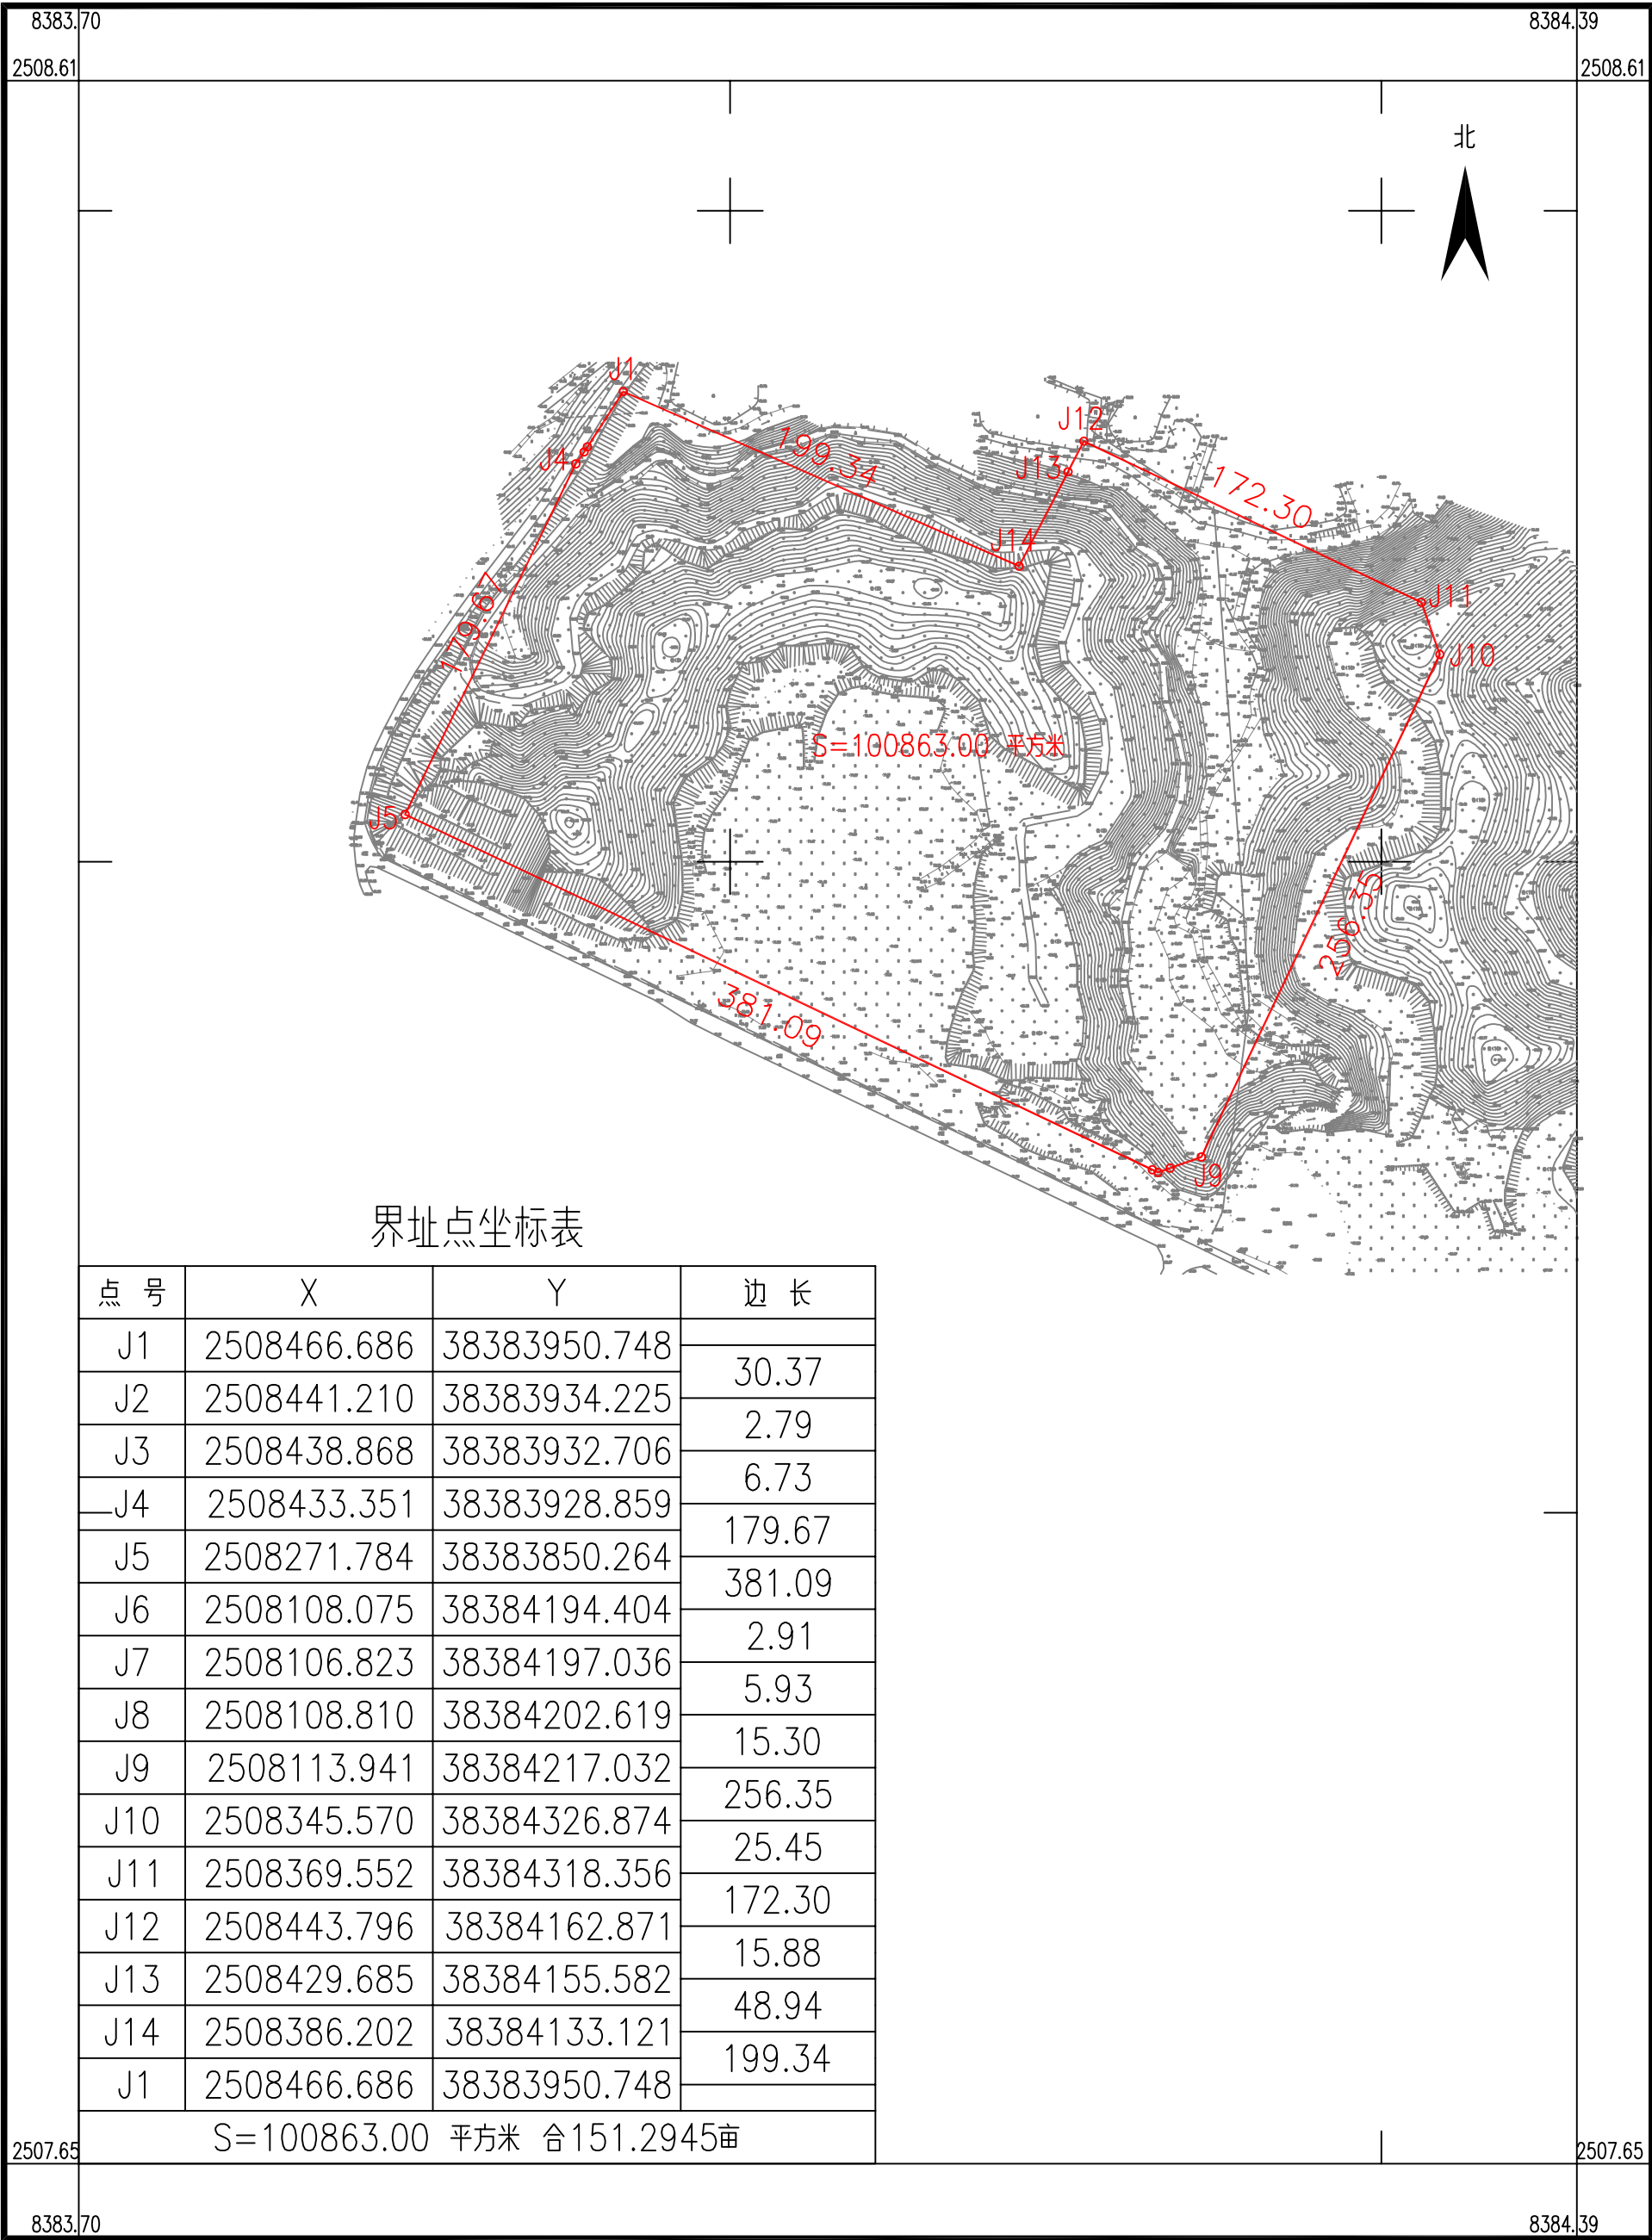

湖南省地质工程勘察院有限公司江门分公司

2025年3月数字化制图
2000国家大地坐标系：中央子午线114度
1985国家高程基准，等高距为1米
2007年版式


1:3000

绘图员：李移花
检查员：金祥
审核员：廖军华

鹤山市2024年度第五十一批次城镇建设用地征收土地红线图（2）

鹤山市鹤城镇南中村民委员会

单位：m.m²

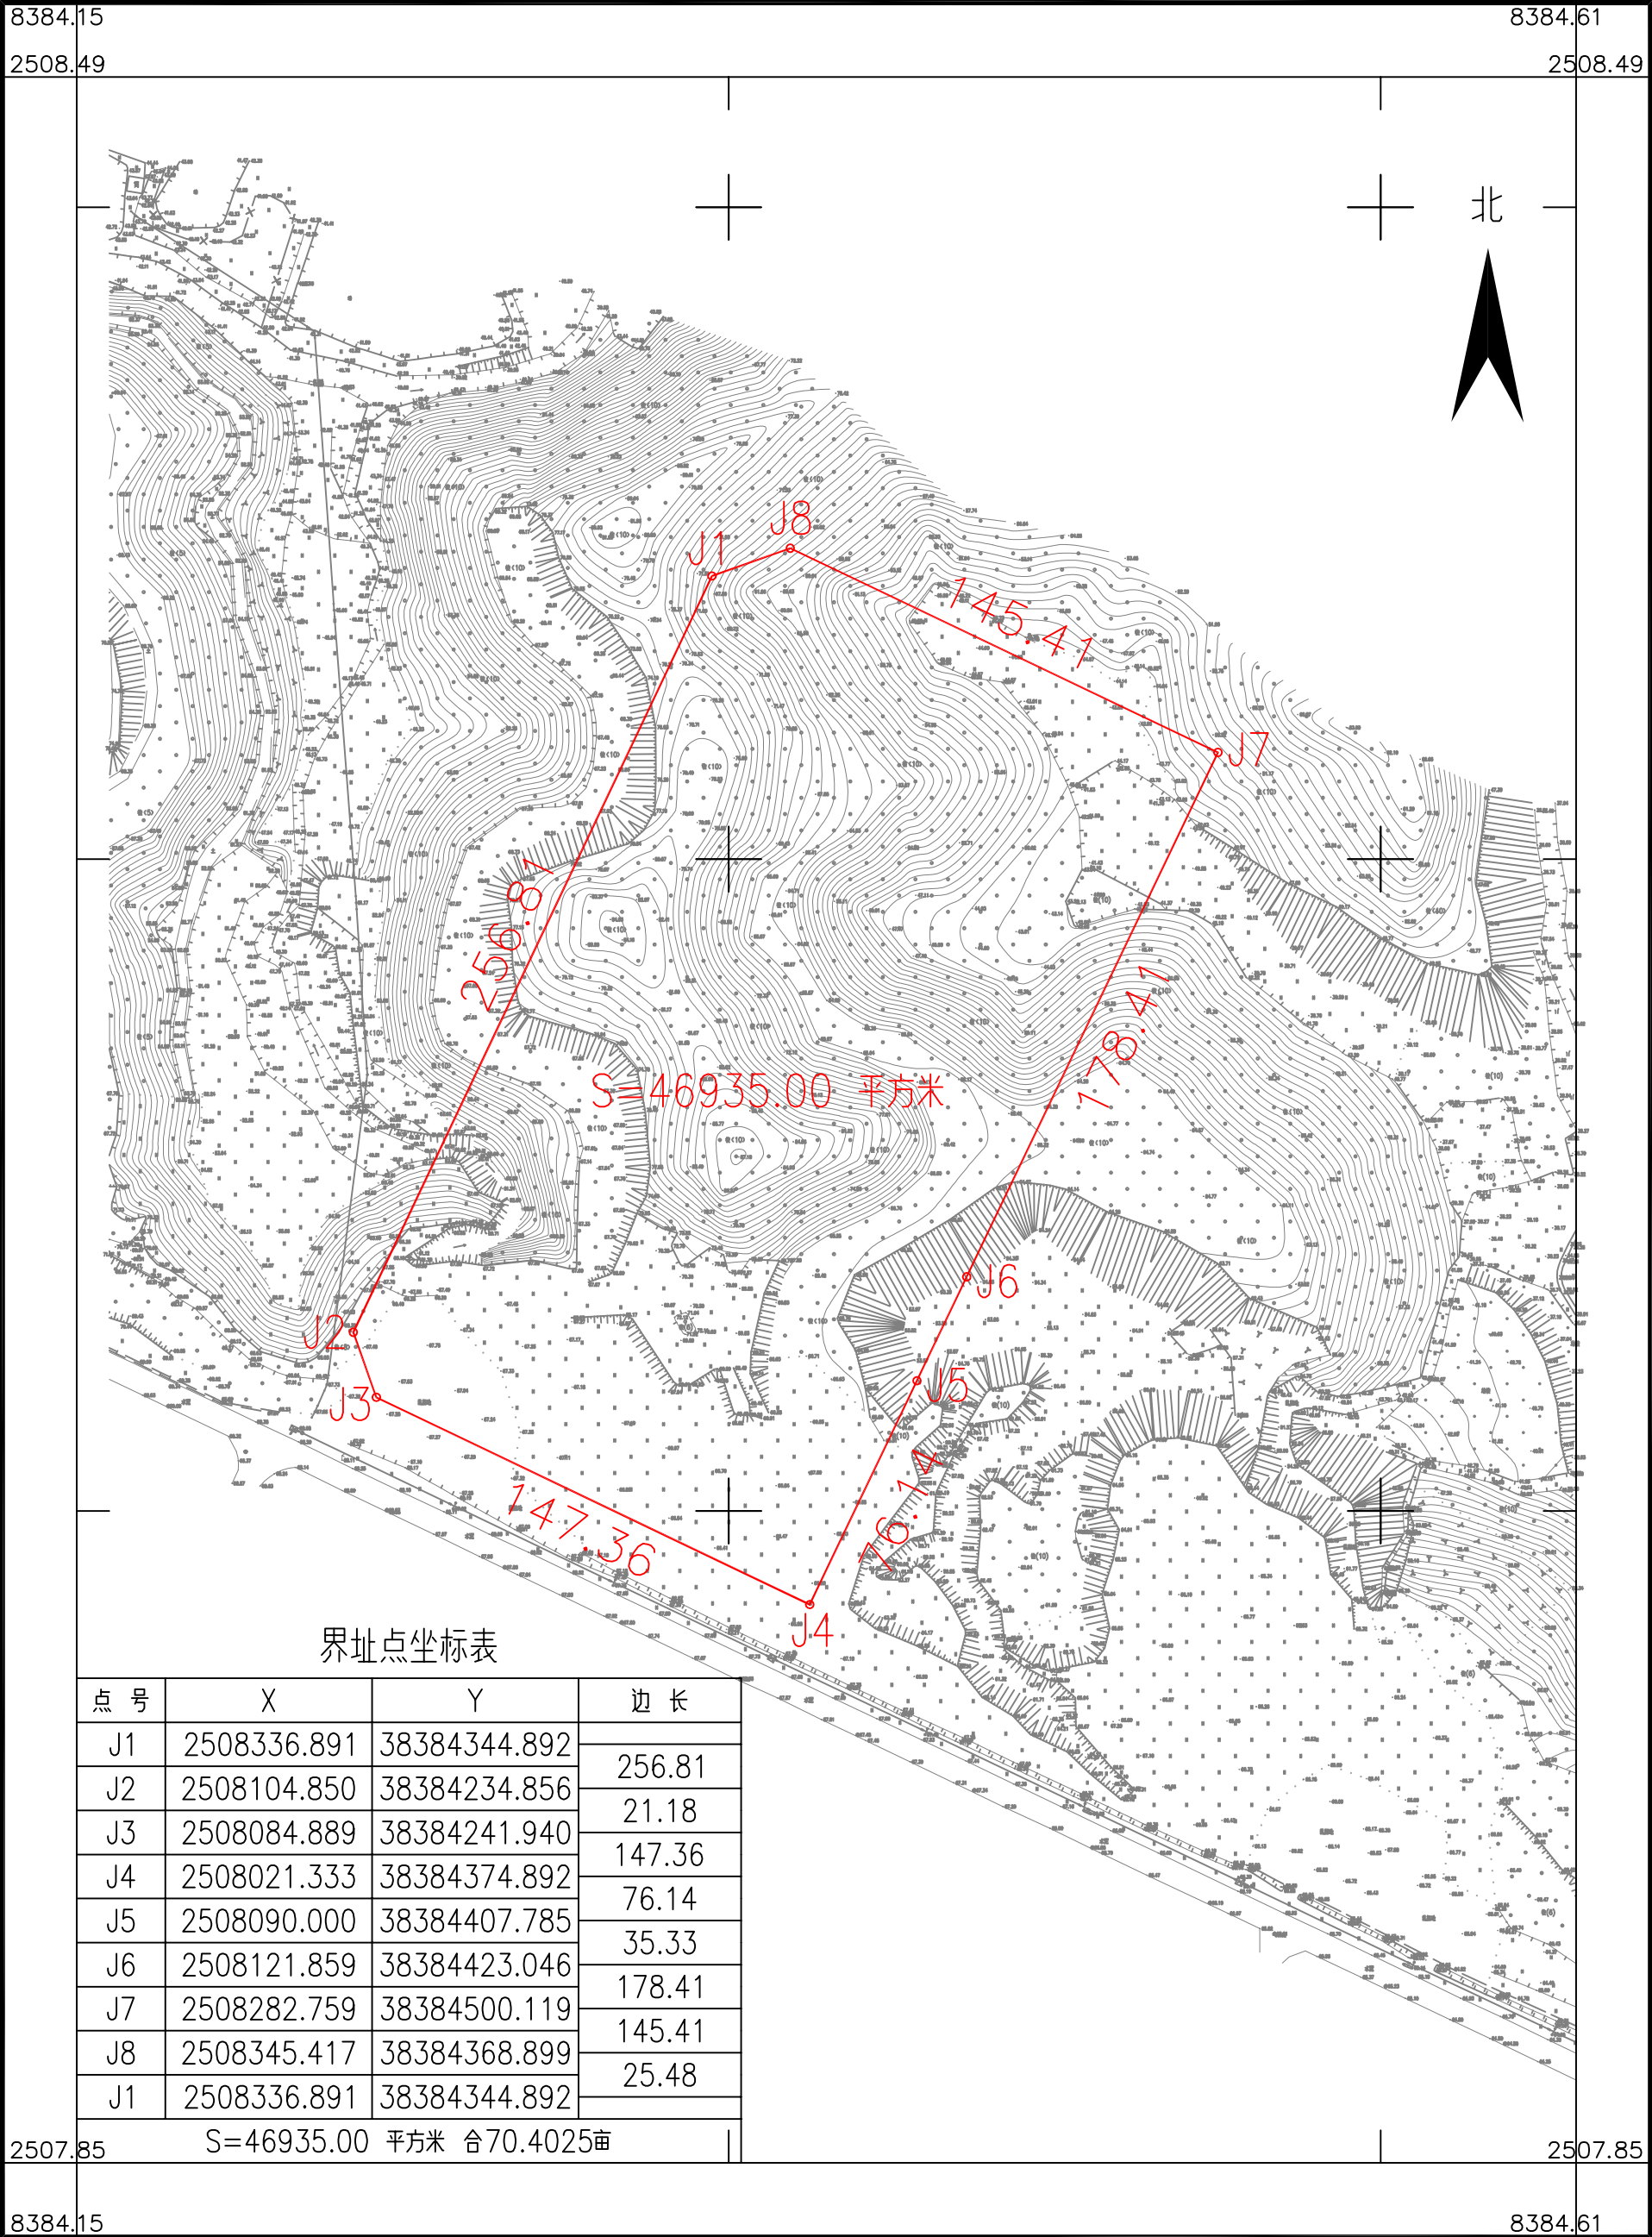

湖南省地质工程勘察院有限公司江门分公司

2025年3月数字化制图
2000国家大地坐标系：中央子午线114度
1985国家高程基准，等高距为1米
2007年版式


1:2000

绘图员：李移花
检查员：金祥
审核员：廖军华

鹤山市2024年度第五十一批次城镇建设用地征收土地红线图（3）

鹤山市鹤城镇南中村民委员会

单位：m.m²

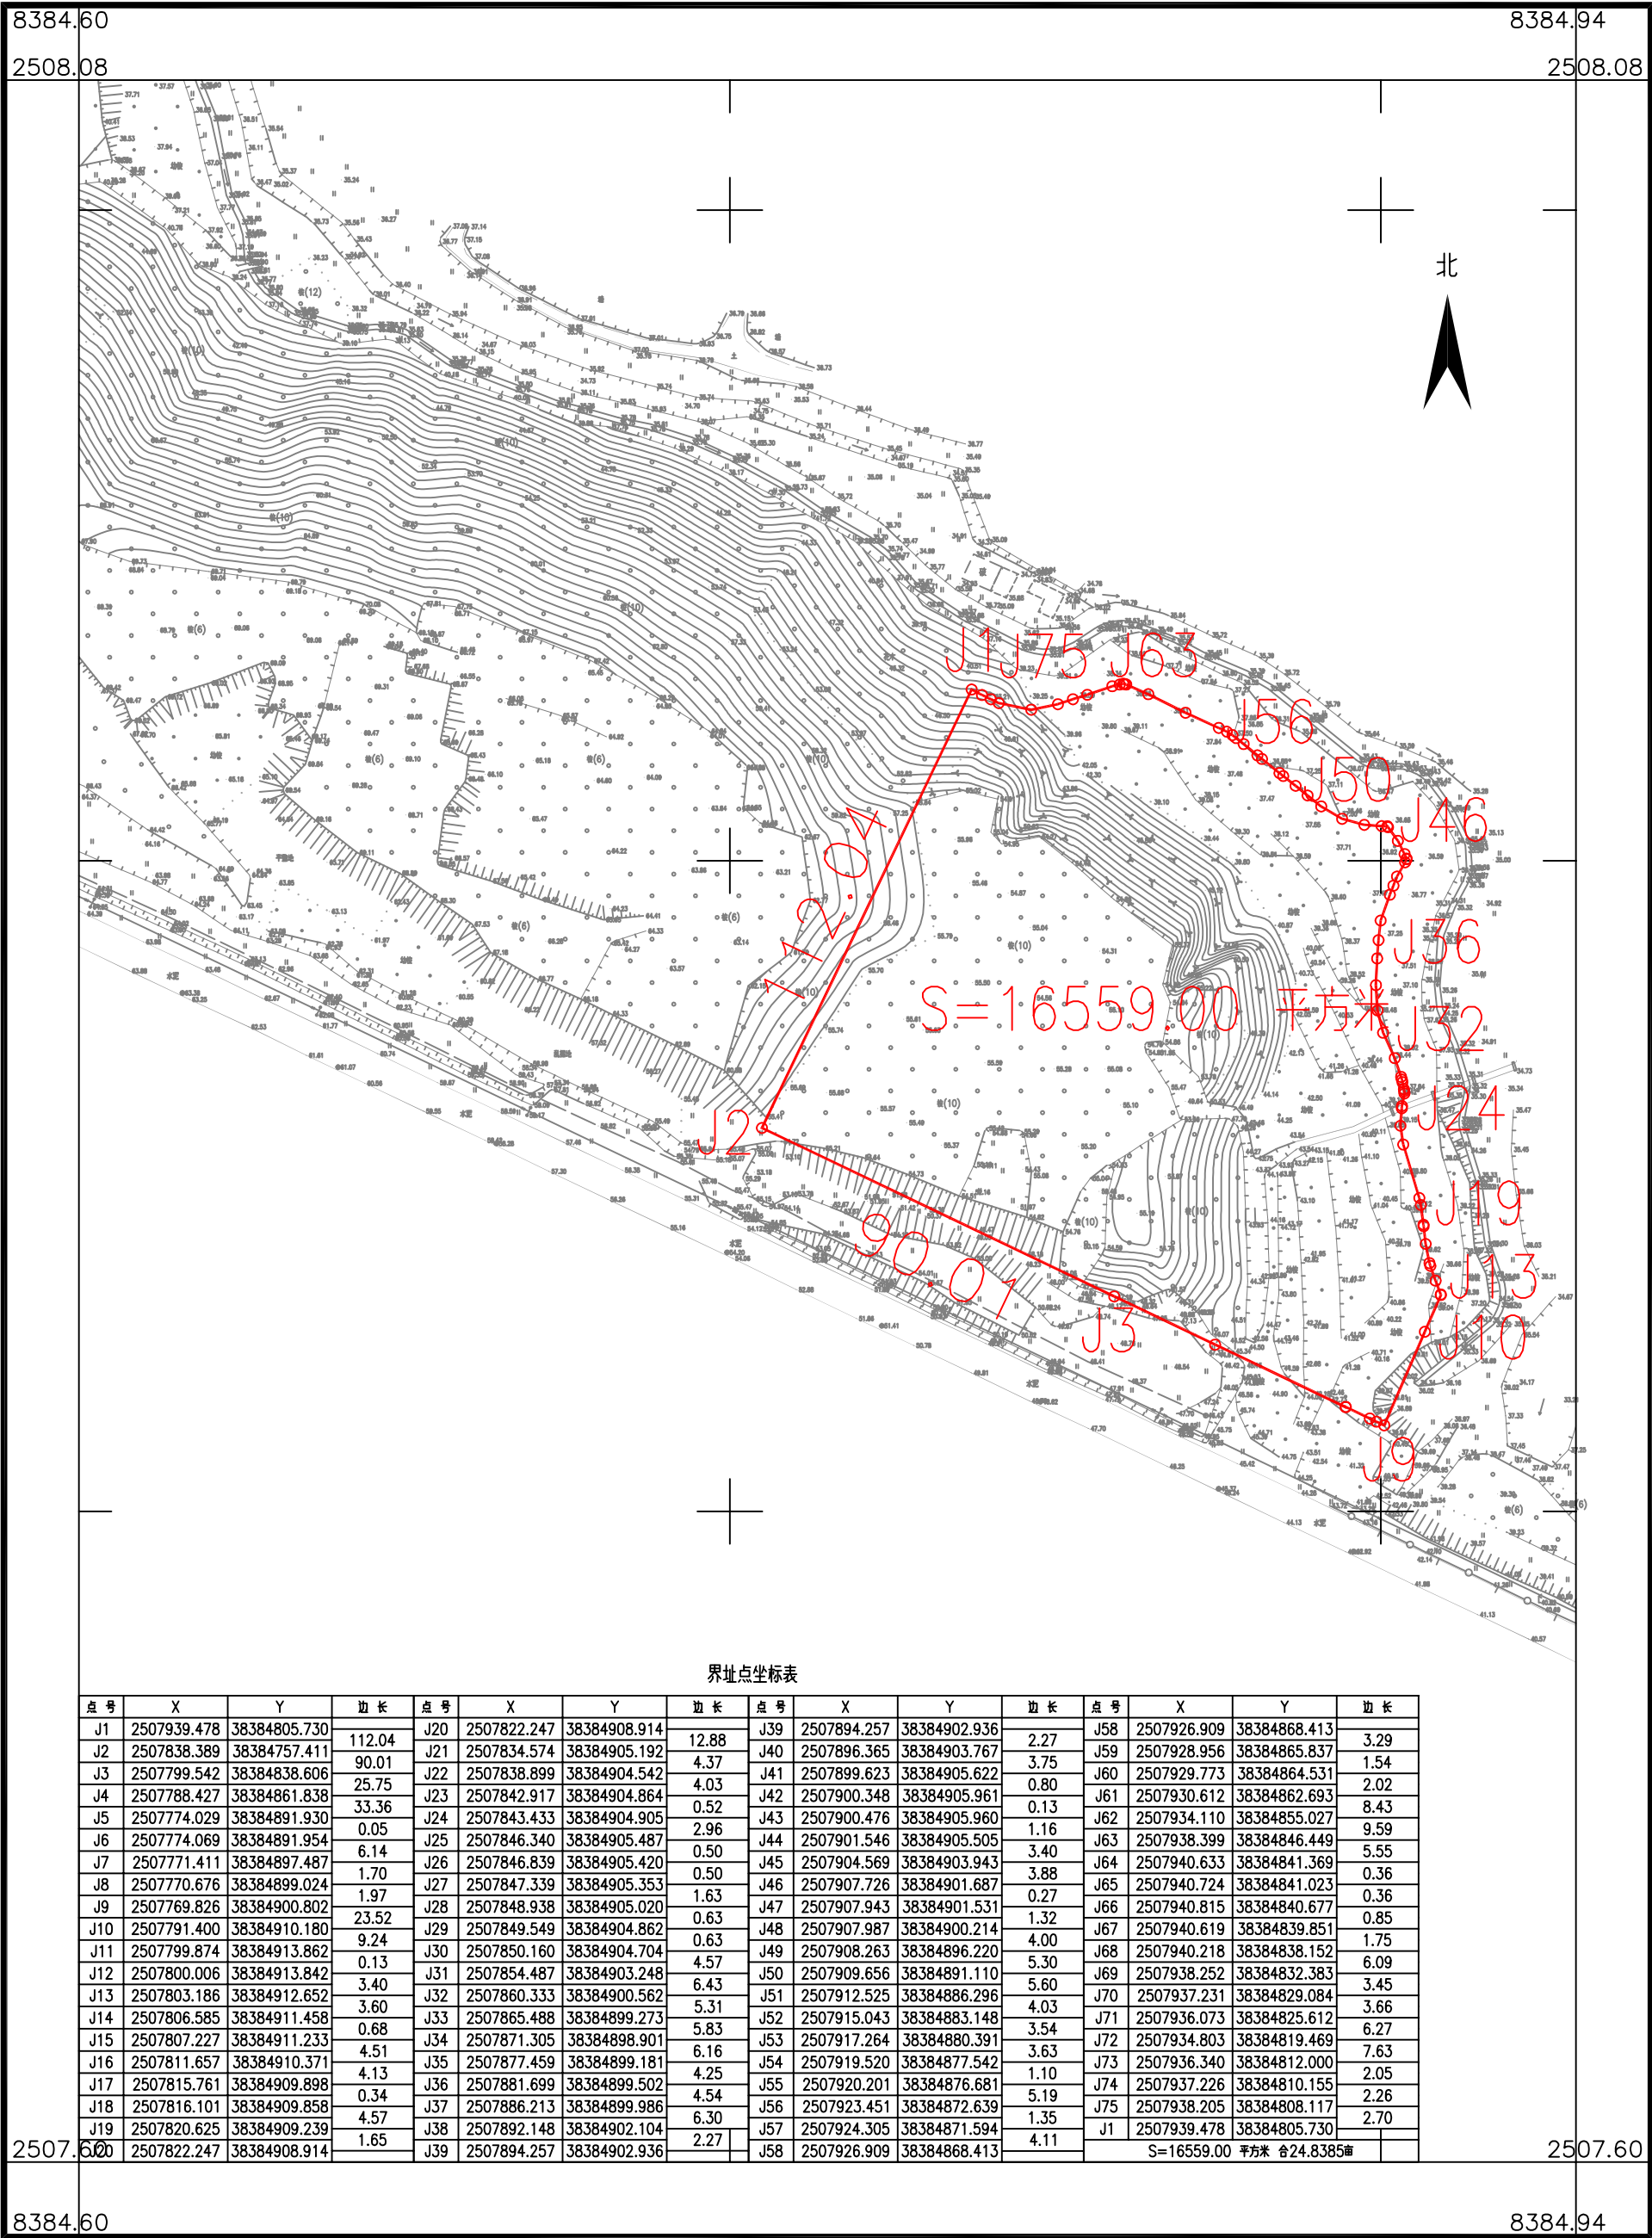

湖南省地质工程勘察院有限公司江门分公司