


鹤山市2024年度第七十七批次城镇建设用地征收土地红线图（1）


鹤山市桃源镇旺龙村民委员会、鹤山市桃源镇三富村民委员会、鹤山市桃源镇龙溪村民委员会

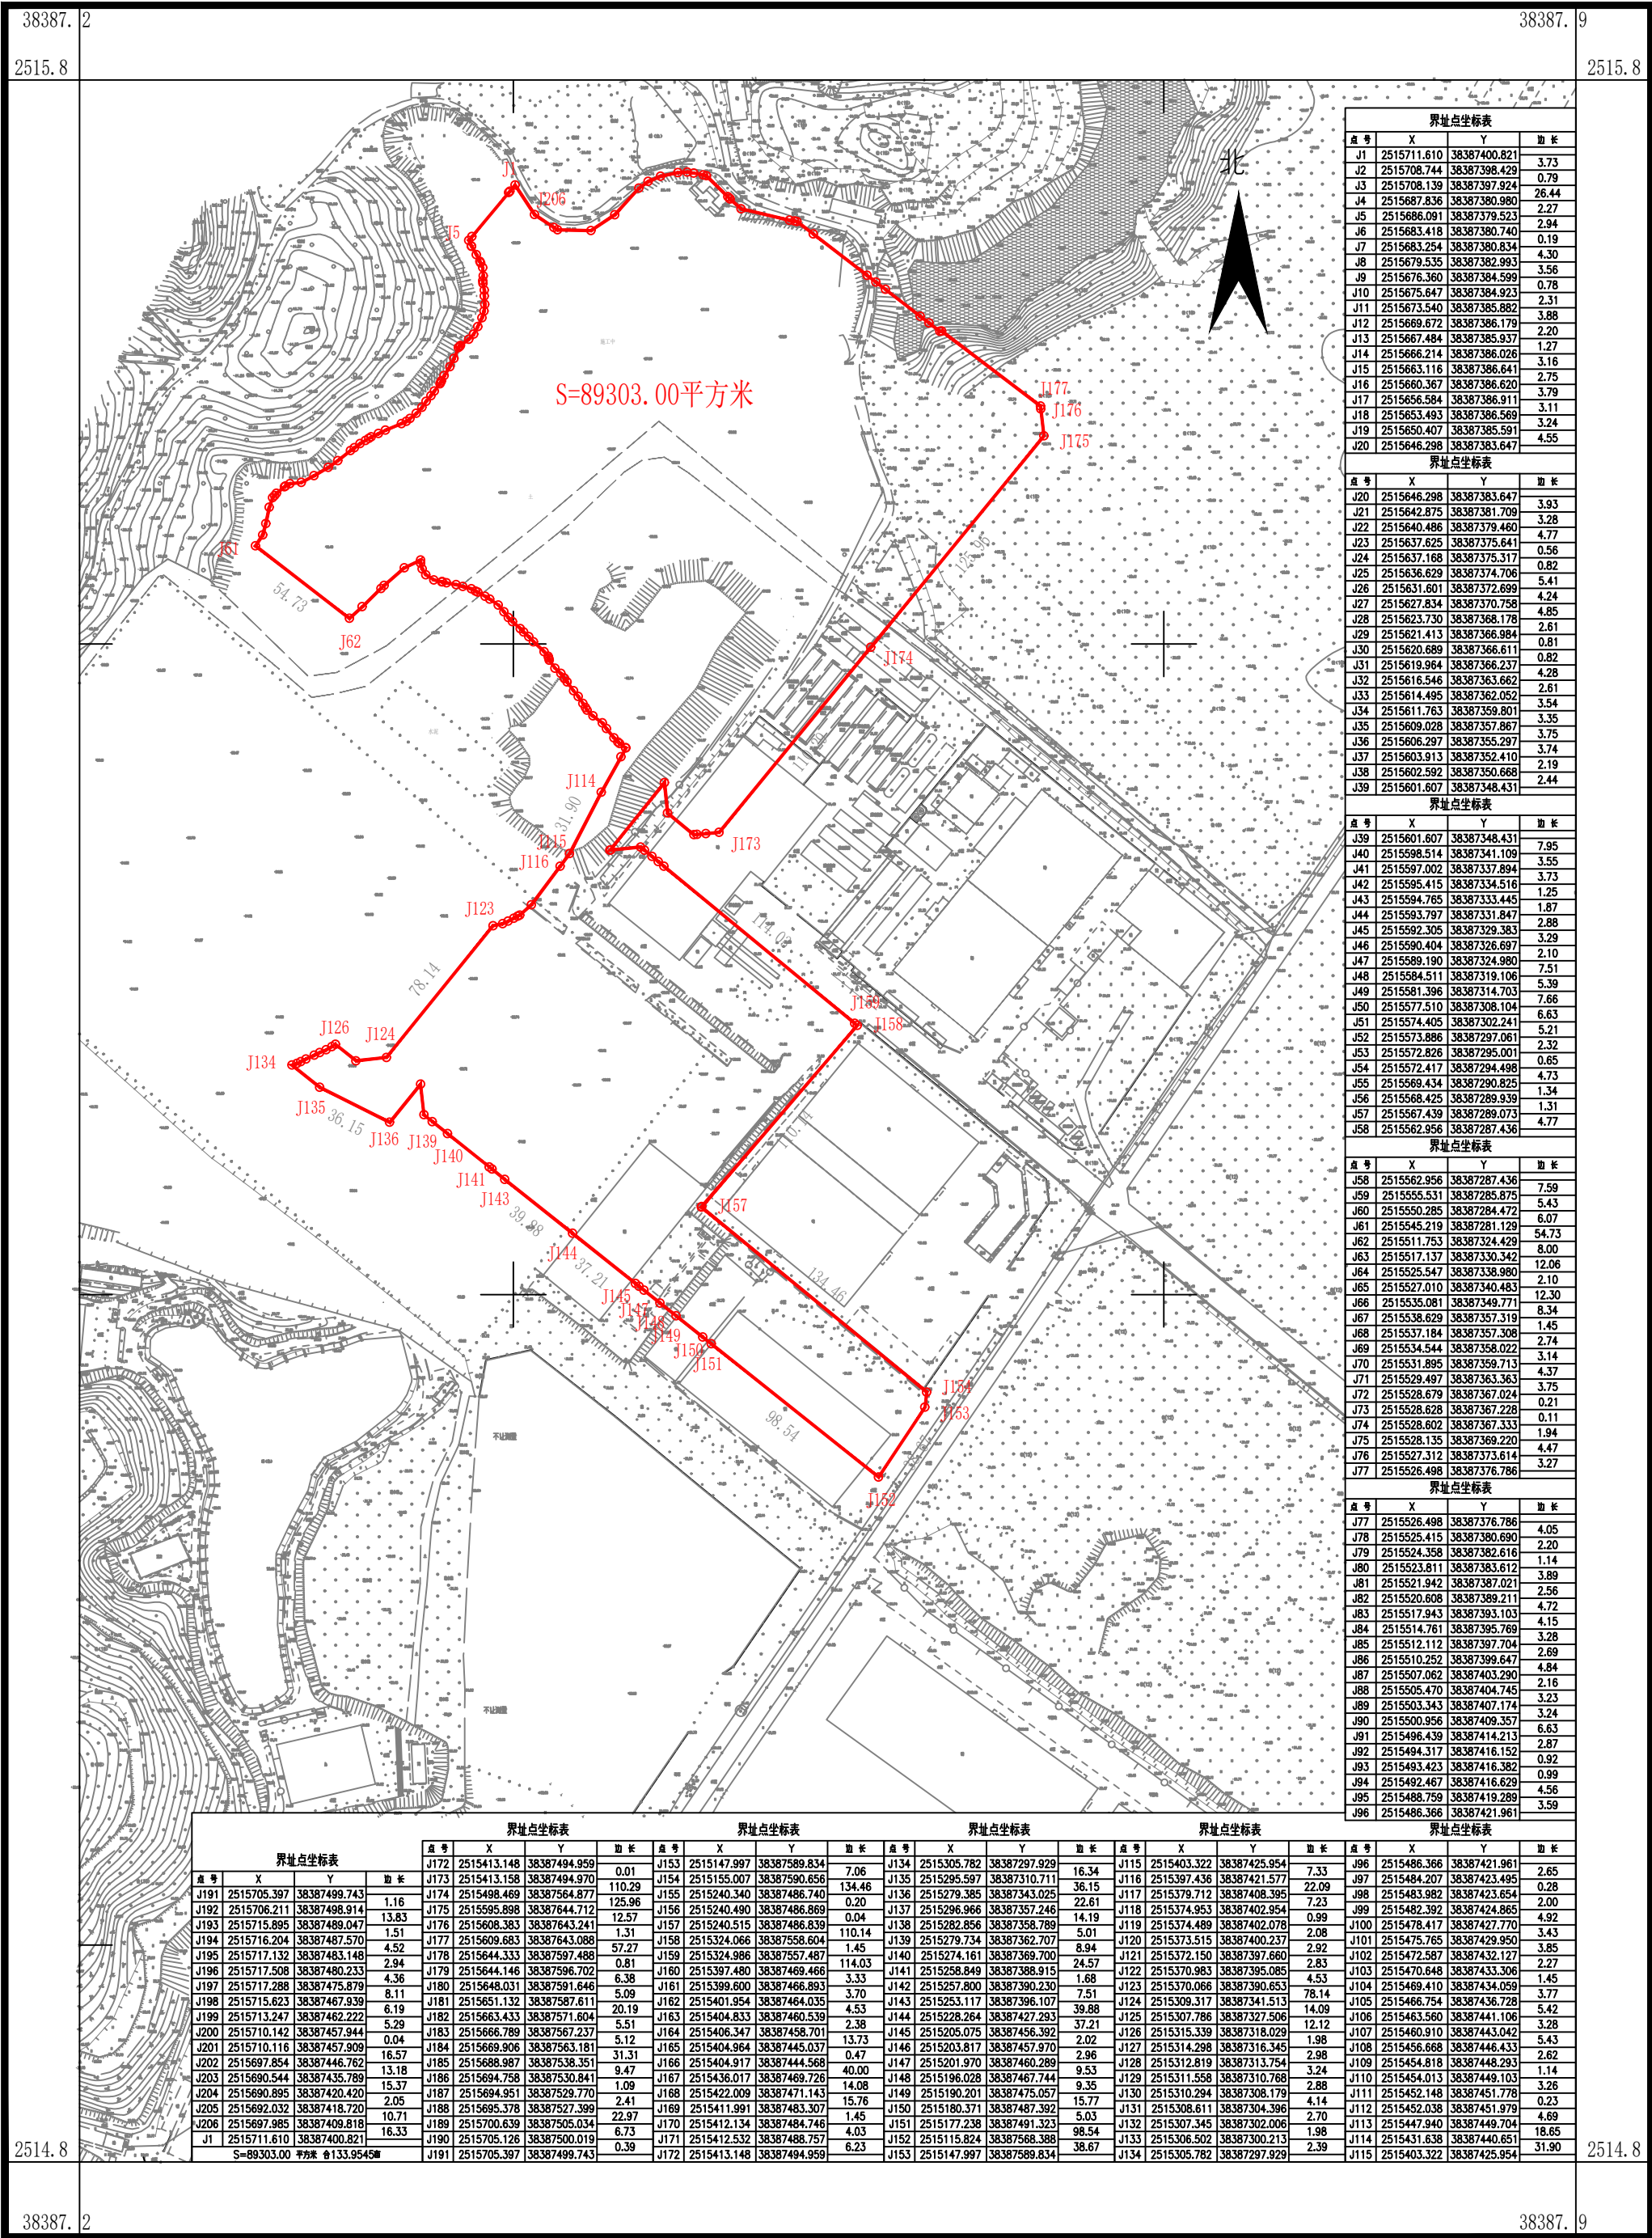



鹤山市2024年度第七十七批次城镇建设用地征收土地红线图（2）


鹤山市桃源镇旺龙村民委员会

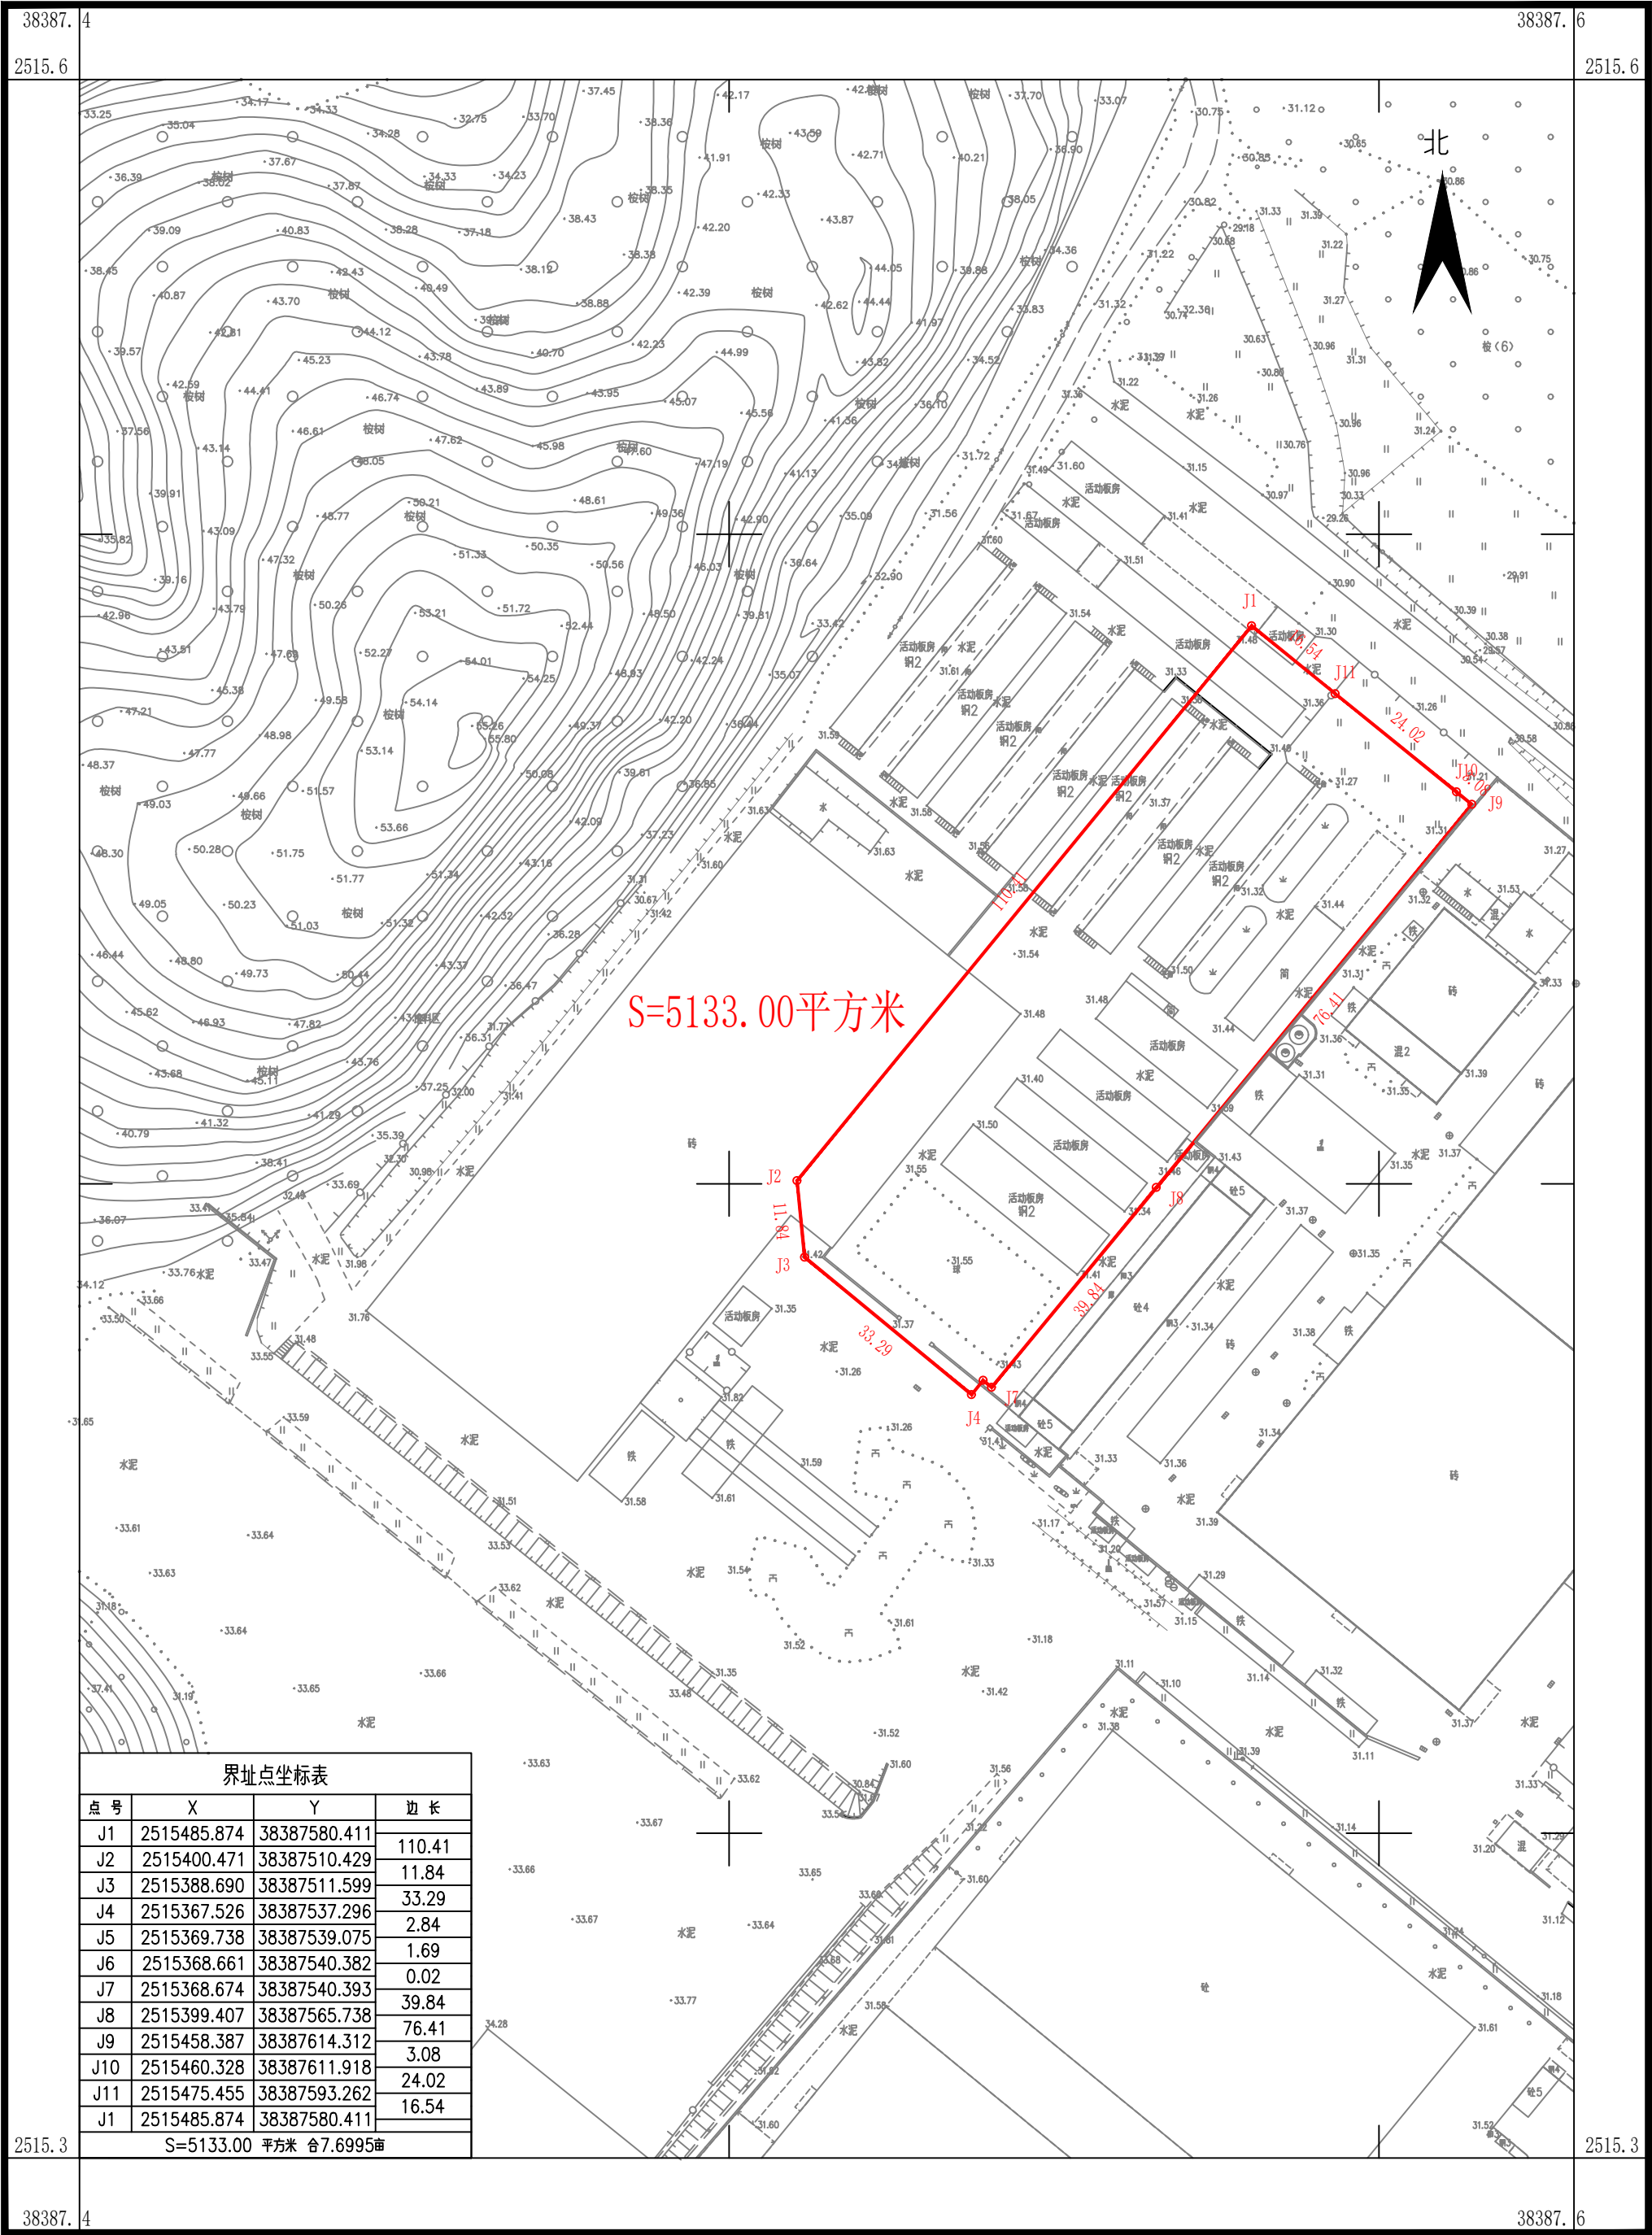

湖南省地质工程勘察院有限公司江门分公司

鹤山市2024年度第七十七批次城镇建设用地征收土地红线图（3）


鹤山市桃源镇旺龙村民委员会

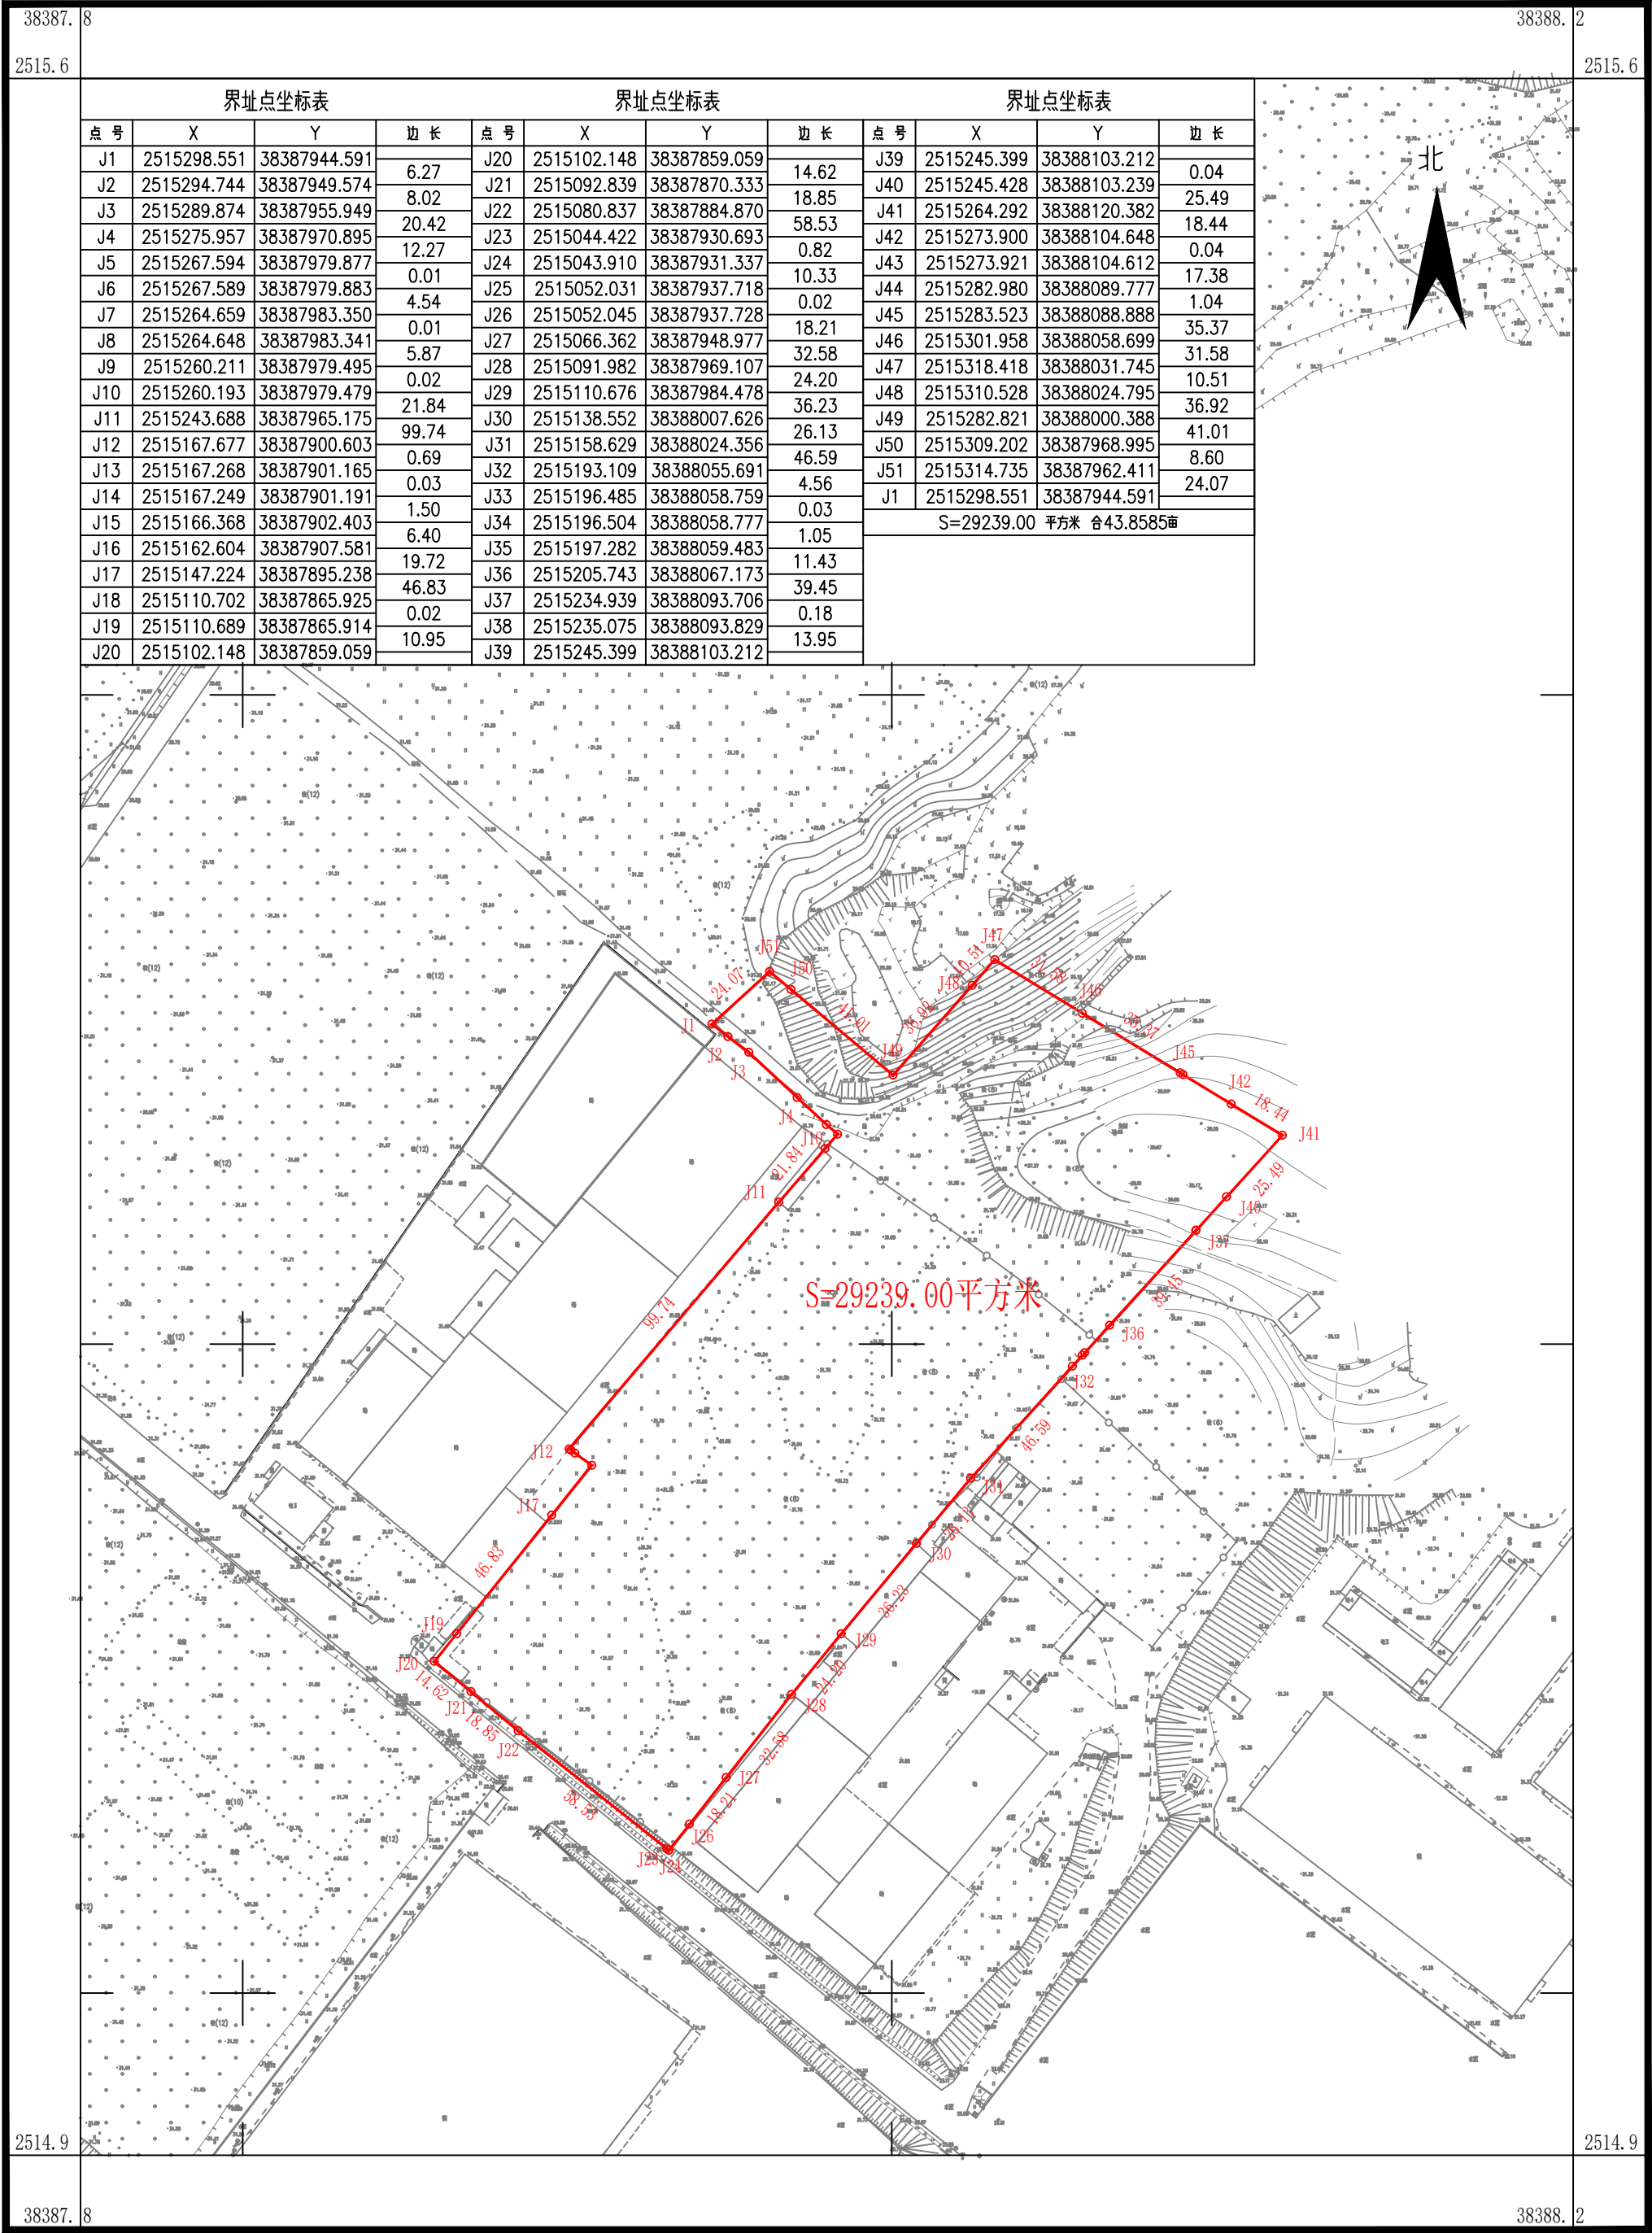

湖南省地质工程勘察院有限公司江门分公司



鹤山市2024年度第七十七批次城镇建设用
地征收土地红线图（4）
鹤山市桃源镇蟠龙村民委员会

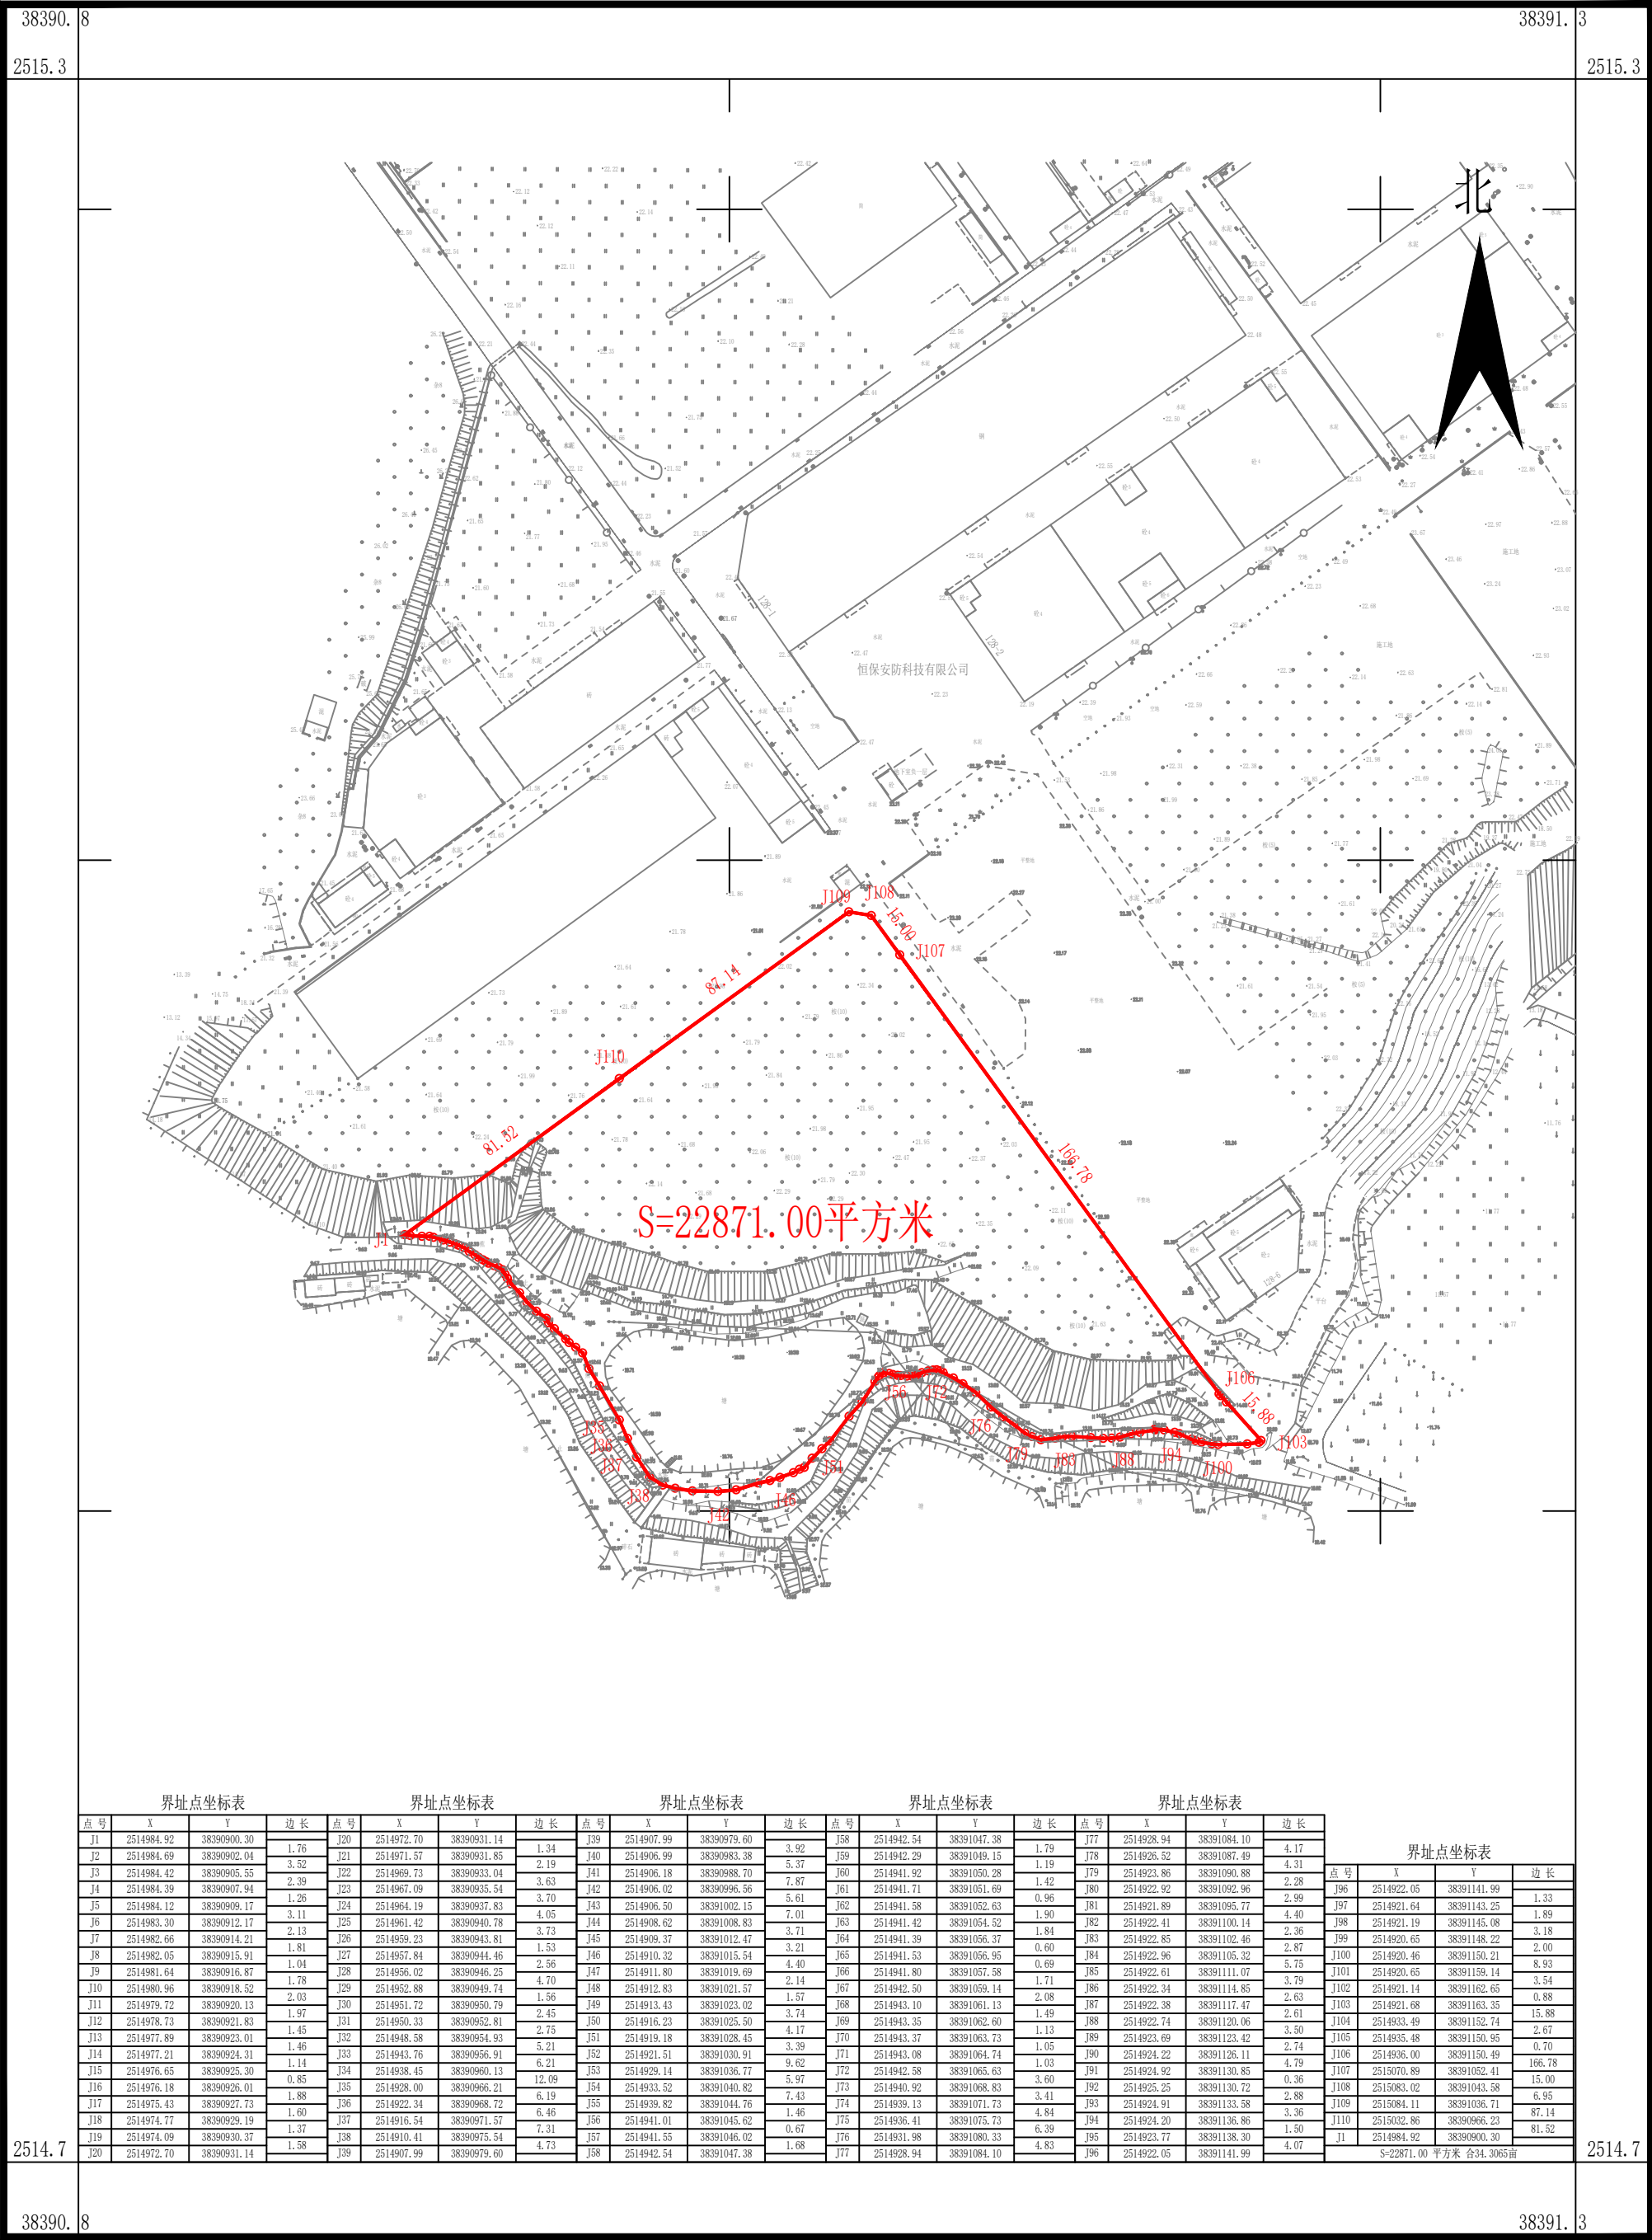

湖南省地质工程勘察院有限公司江
门分公司

2025年5月数字化制图

2000国家大地坐标系：中央子午线114度

1985国家高程标准，等高距为1米

2007年版图式

1:2000


绘图员：陈 华

检查员：金 祥

审核员：廖军华

鹤山市2024年度第七十七批次城镇建设用地征收土地红线图（5）

鹤山市桃源镇旺龙村民委员会、鹤山市桃源镇龙溪村民委员会

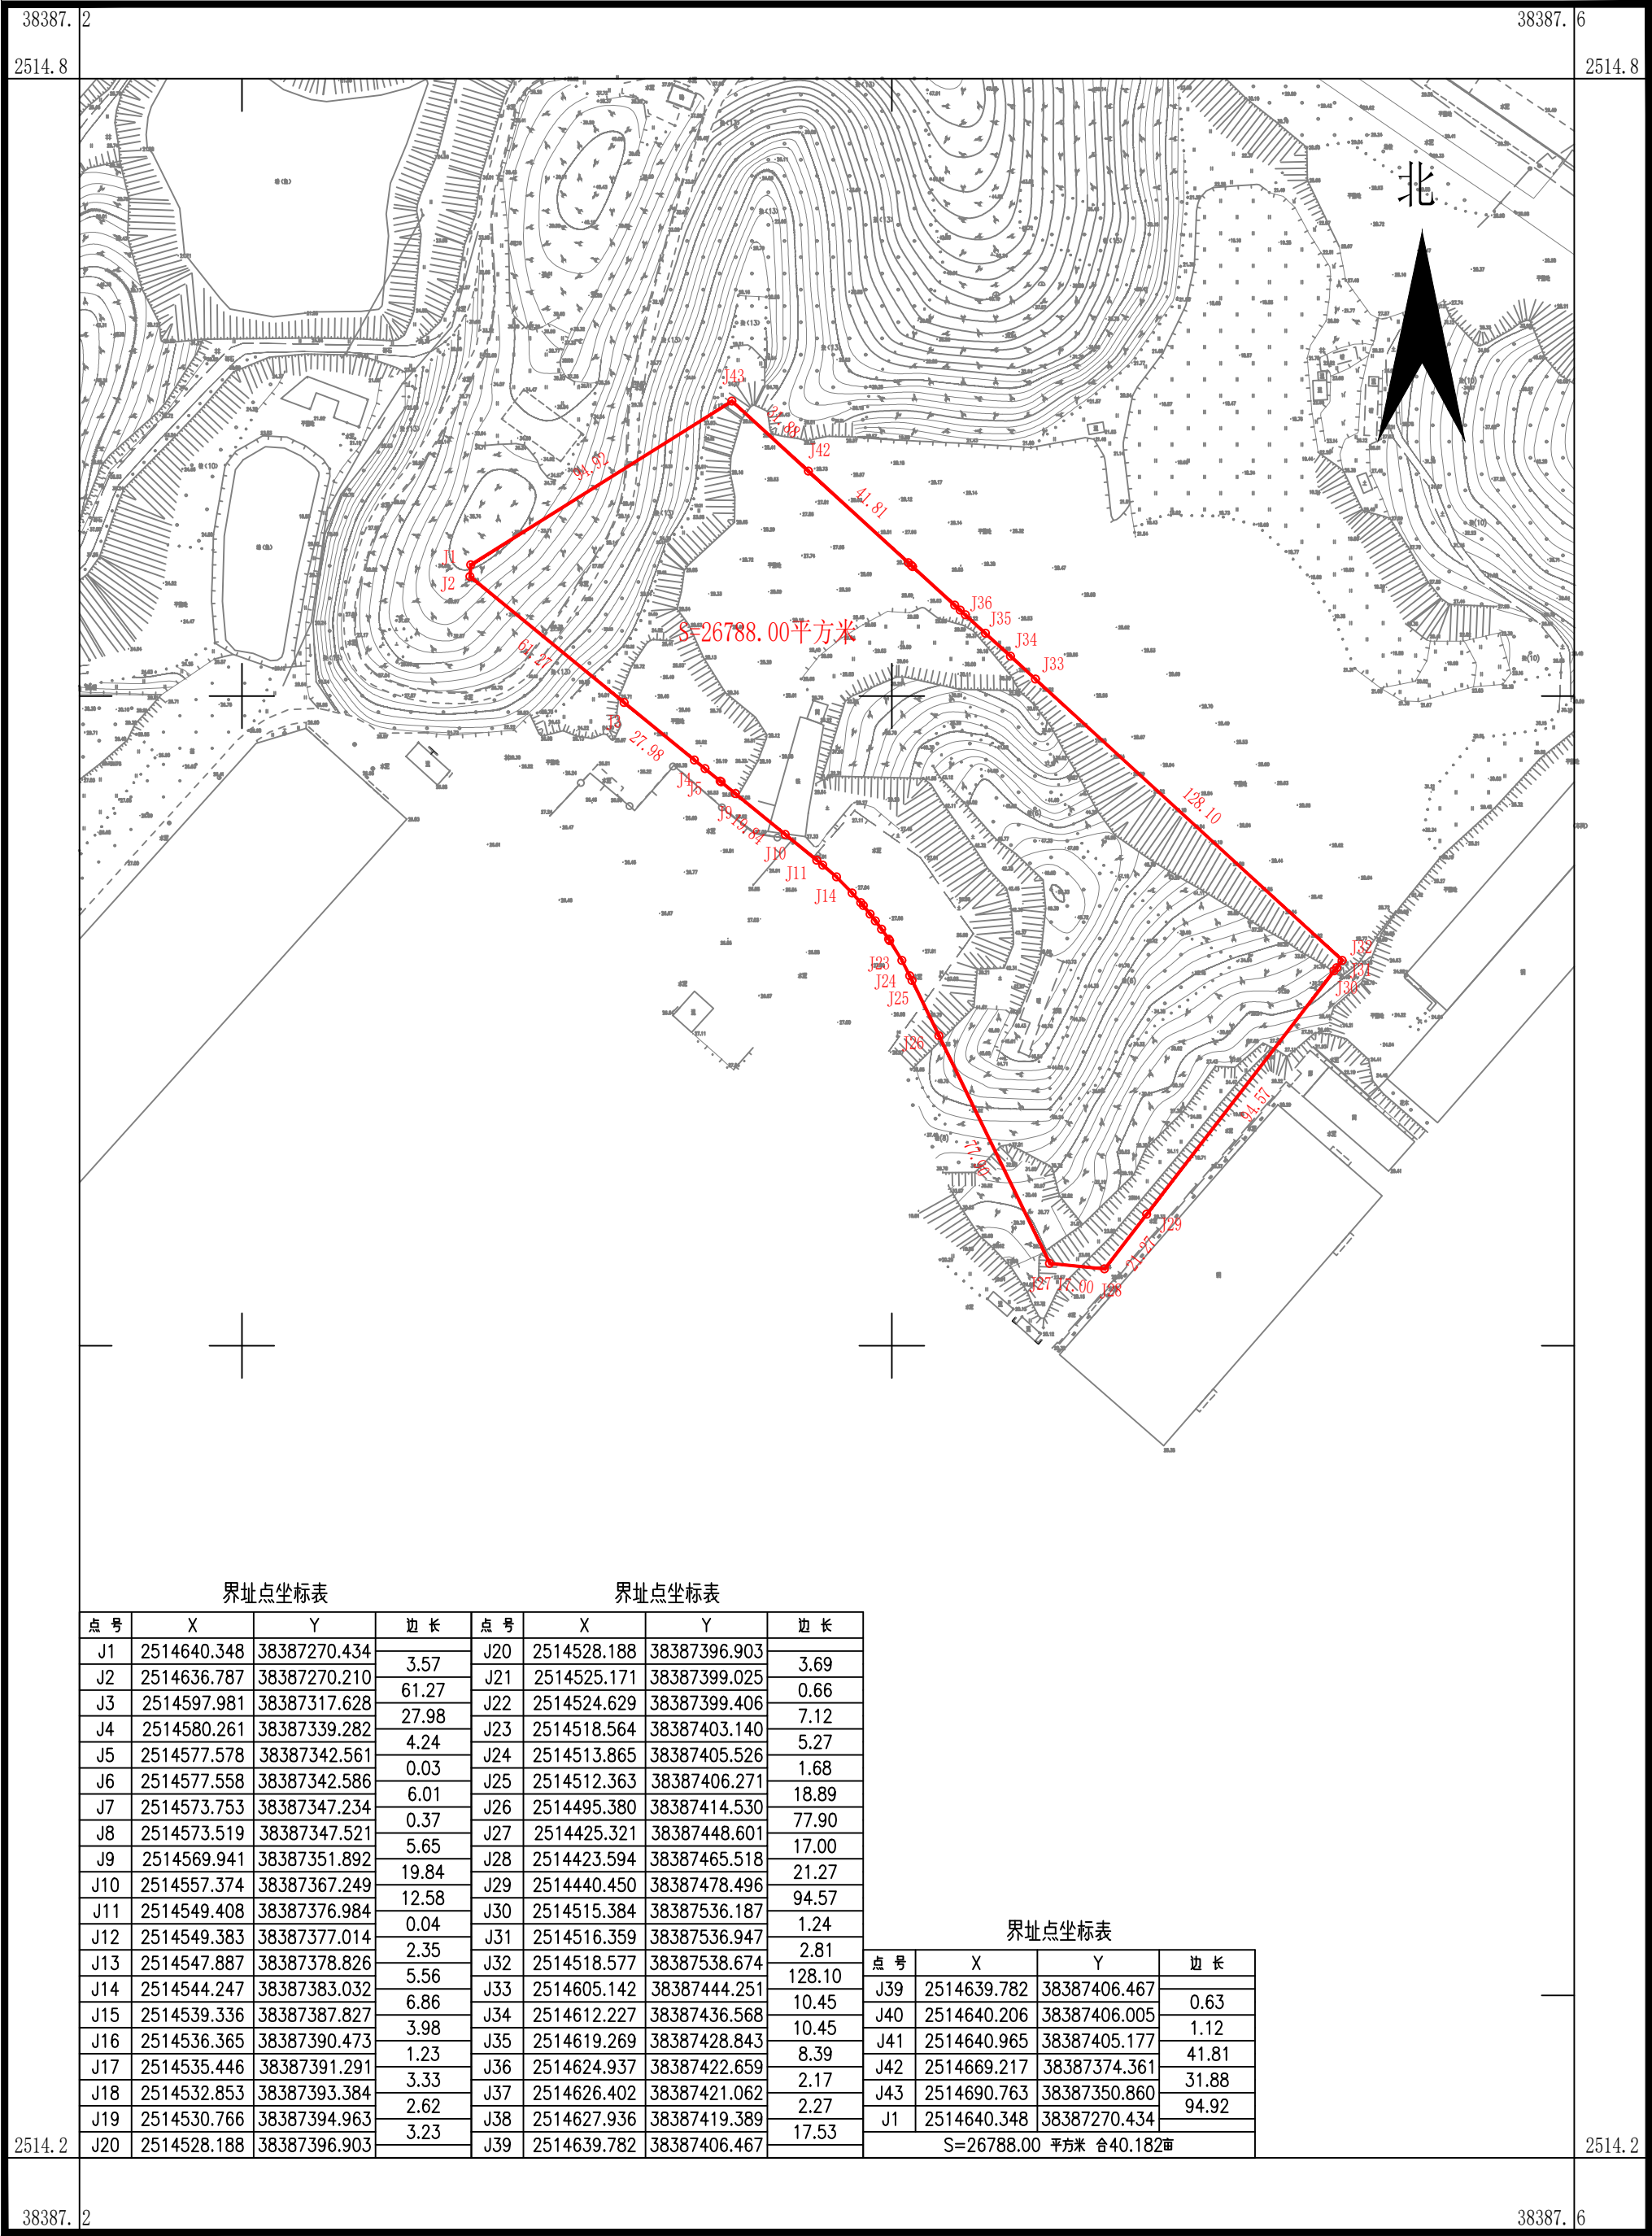

湖南省地质工程勘察院有限公司江门分公司